




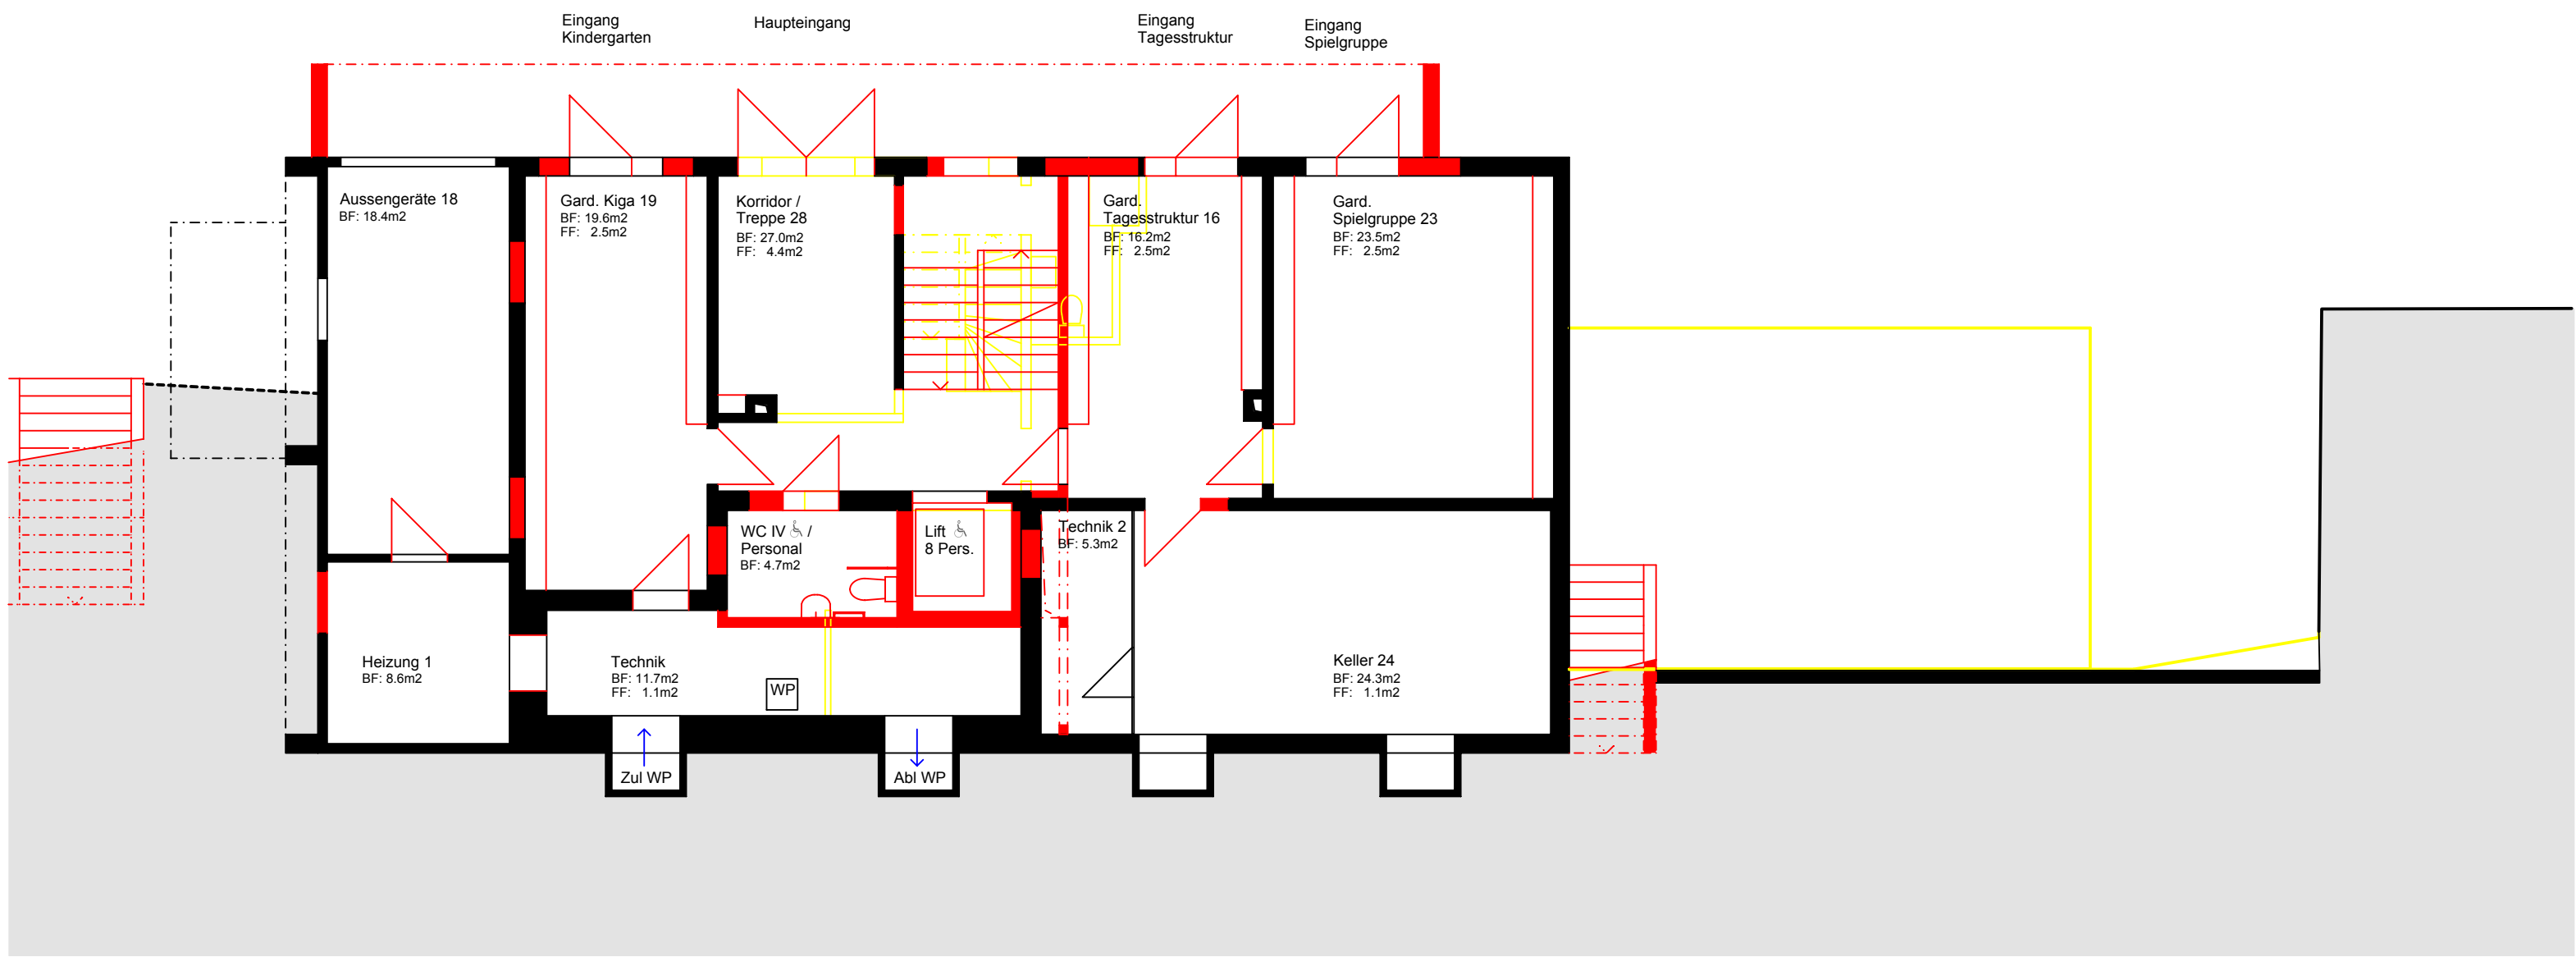


Erdgeschoss

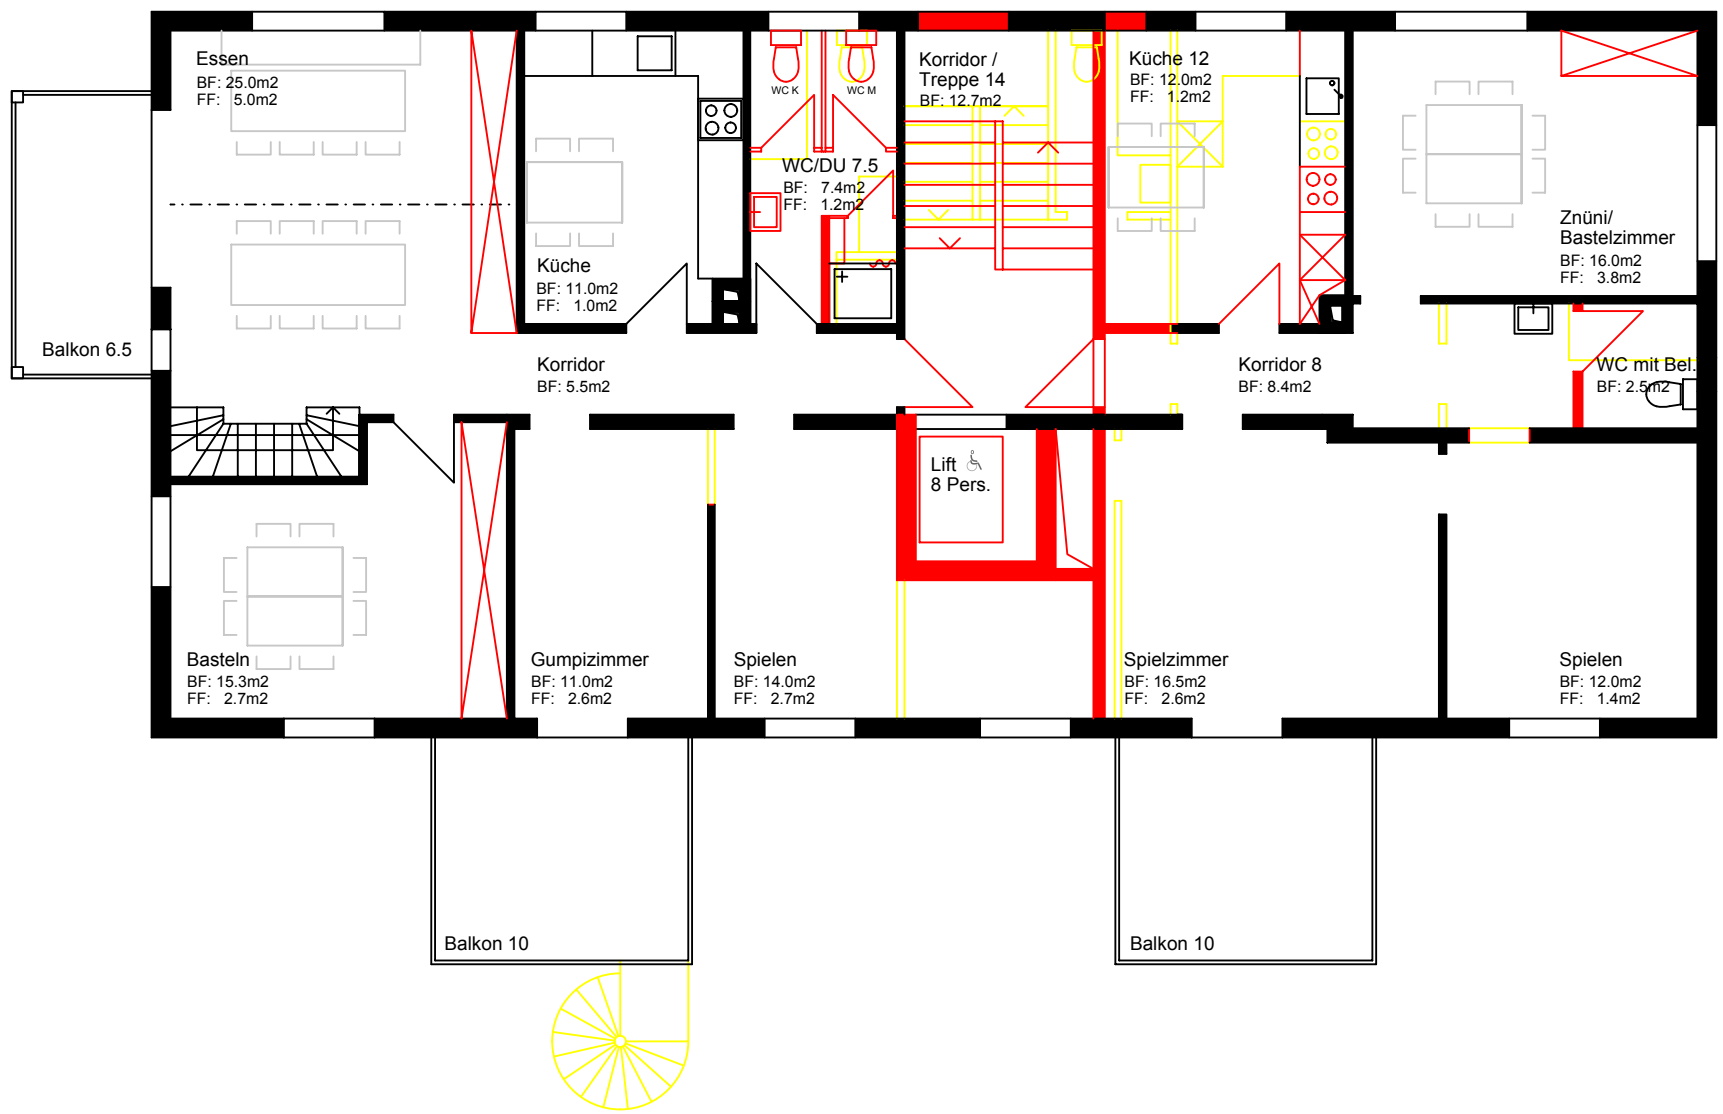

2. Obergeschoss

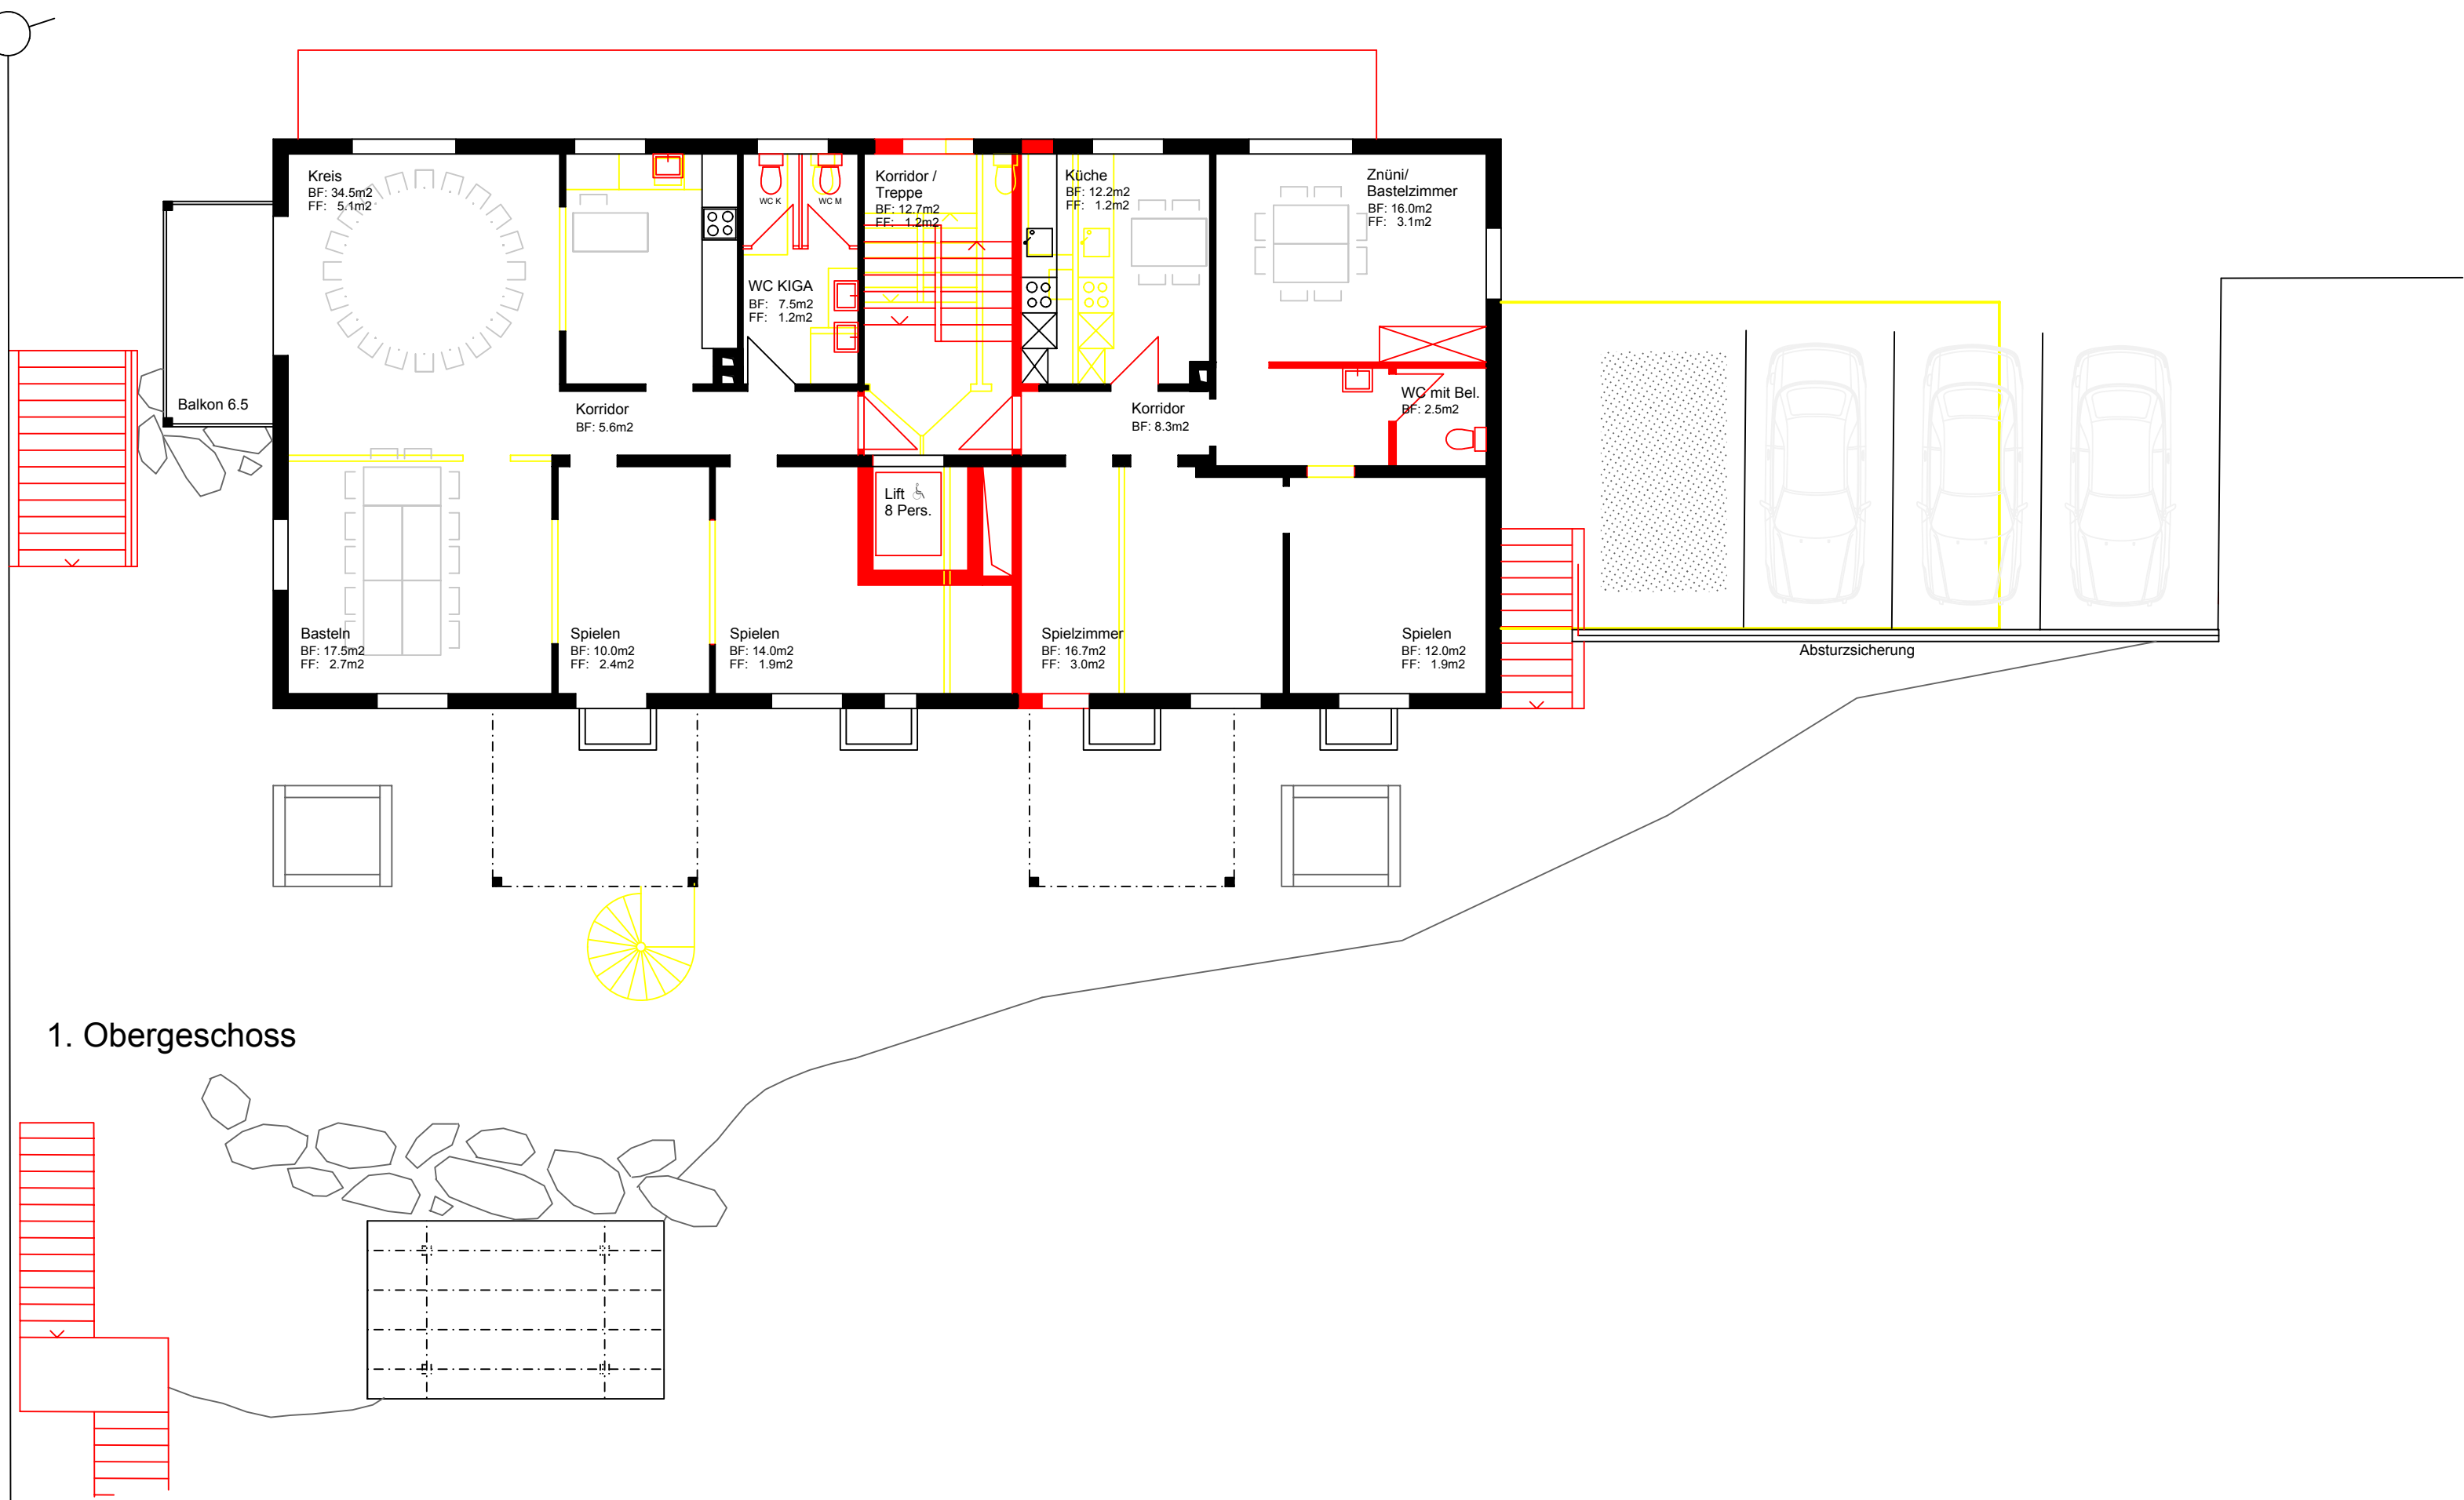

1. Obergeschoss

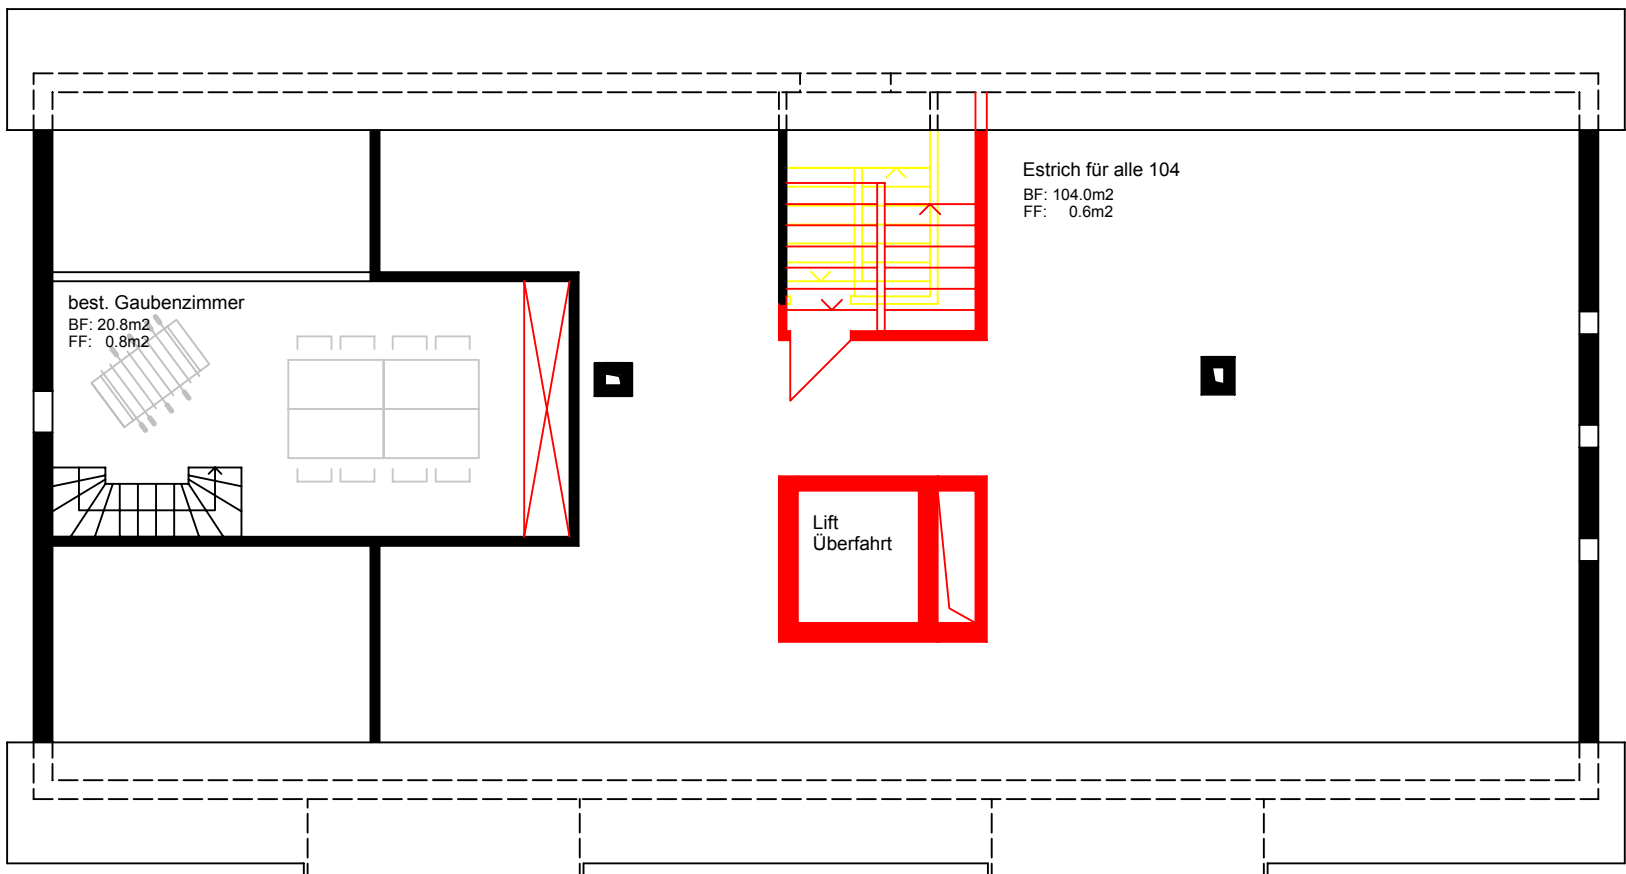

Dachgeschoss


Umnutzung
Promenadenstr. 81c
9400 Rorschach

Baueingabeplan
Grundrisse

1:100

Legende:

- Bestehend
- Abbruch
- Neu

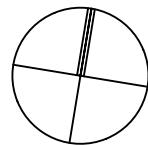

Grundeigentümerin Parz. 1919 sowie Parz. 1148:

Stadt Rorschach
Hauptstrasse 29
9400 Rorschach
Rorschach, Mai 2022

Unterschrift:

Bauherr:

Stadt Rorschach
Herbert Schmelzer
Promenadenstrasse 74
9400 Rorschach
Rorschach, Mai 2022

Unterschrift:

Planverfasser:

Bauatelier Nater GmbH
René Nater
Seminarstrasse 12
9400 Rorschach
T: 071 850 07 47
info@nater-bauatelier.ch
www.nater-bauatelier.ch
Rorschach, Mai 2022

bauatelier

Unterschrift:

Massstab: 1:100
PLAN_NR: 7630_03
PLANFORMAT: 84 X 50 cm
ERSTELLUNG: 06.05.2022 / EF