

HAUS NAVAN

Inhalt Vorprojekt
Datum 26.10.2017
Standort Laubenstr. 9400 Rorschach / CH
Projektnummer 17.01R

CARLOSMARTINEZ
rorschach

Architektur

Carlos Martinez Architekten Rorschach AG SWB/SIA
Hauptstrasse 40
9400 Rorschach/SG
T 071 845 67 67
www.carlosmartinezzorschach.ch



HAUS NAVAN



Kolumban von Luxeuil

* 540 in Nobber bei Navan, Irland

† 23. November 615 in Bobbio, Italien

Lebensleistungen

Er hat eine umfassende Missionsbewegung auf dem europäischen Festland angestoßen und gilt als einer der bekanntesten iroschottischen Wandermissionare.

Gründung dreier Klöster in Luxeuil, Bregenz und Bobbio.

Bezug


Navan ist der Geburtsort vom heiligen Kolumban, dem Namensgeber der Kolumbanskirche Rorschach.

Bedeutung

Navan (irisch An Uaimh – die Höhle – ältere Bezeichnung An Odbha gespr. Ova)

Geografische Lage

Navan liegt am Zusammenfluss von Blackwater und Boyne, 28 Kilometer nordwestlich von Dublin.

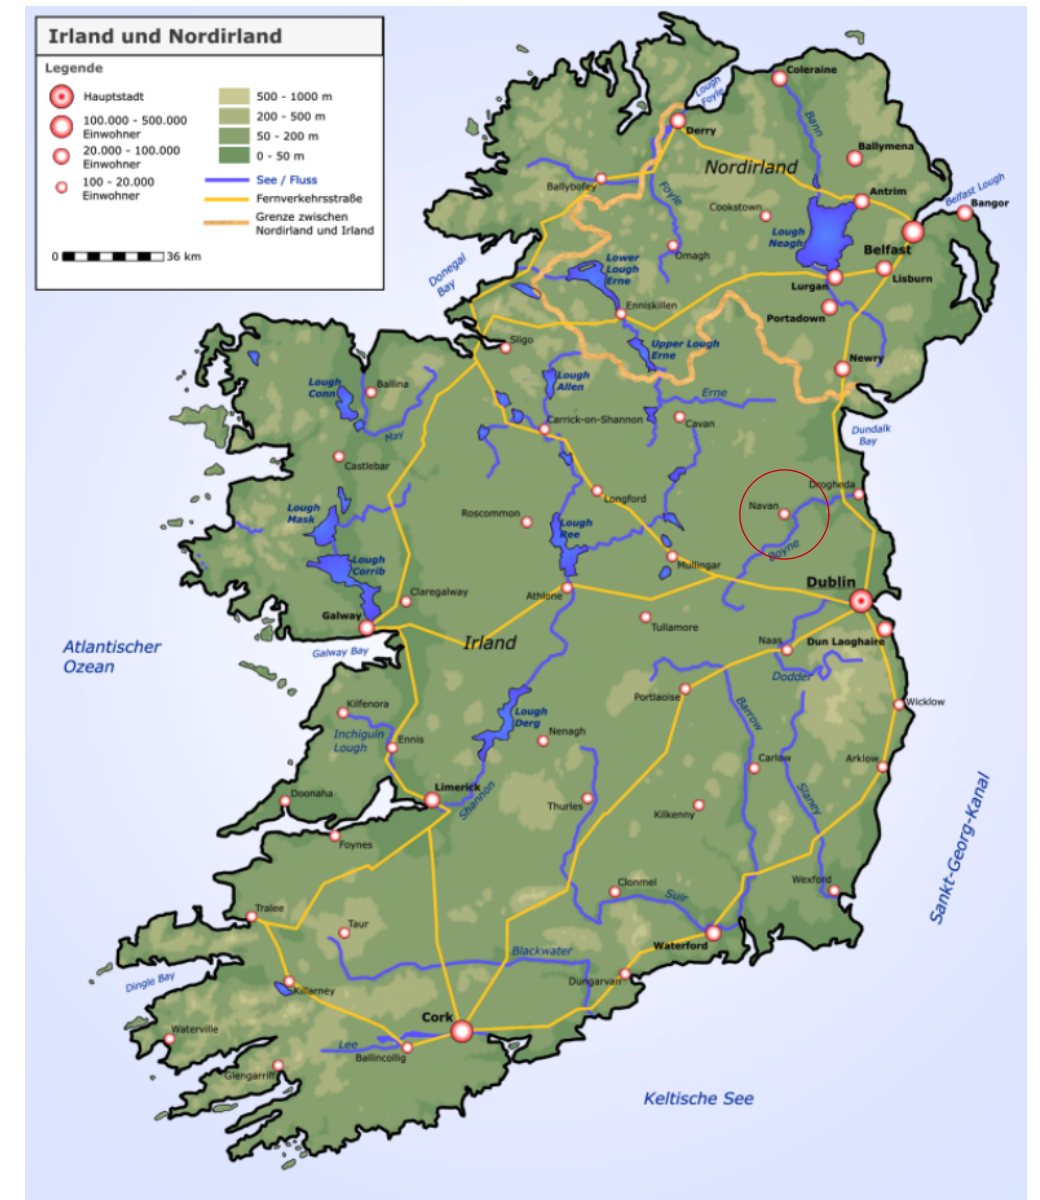





17.01R	BAUHERRSCHAFT KATHOLISCHE KIRCHGEMEINDE RORSCHACH MARIABERGSTRASSE 18 9400 RORSCHACH	Umgebungsplan		M 1:600		CARLOS MARTINEZ rorschach		hauptstrasse 40 t 071 845 67 67 ch - 9400 rorschach f 071 845 67 66	
10.3		OK.F.B. EG -± 0.00 = 403.65 m.ü.M.		FORMAT A3		DIESER PLAN IST GEISTIGES EIGENTUM DER CARLOSMARTINEZ ARCHITECTEN AG. DAS ALLEINIGE URHEBERRECHT FÜR DIESEN PLAN BESITZT DIE CARLOSMARTINEZ ARCHITECTEN AG. DAS WEITERGEBEN AN DRITTE SOWIE DAS Vervielfältigen dieses Planes bedarf der ausdrücklichen genehmigung durch das architekturbüro CARLOSMARTINEZ ARCHITECTEN AG.			
		GEZ doo	DRUCKDATUM 26.10.17	REV. A	C	E	B	D	F



17.01R	10.4	17.01R	10.4	17.01R	10.4
BAUHERRSCHAFT KATHOLISCHE KIRCHGEMEINDE RORSCHACH MARIABERGSTRASSE 18 9400 RORSCHACH	OK.F.B. EG -z 0.00 = 403.65 m.ü.M.	Umgebung Ausschnitt 1	M 1:200	CARLOSMARTINEZ rorschach	hauptstrasse 40 t 071 845 67 67 ch - 9400 rorschach f 071 845 67 66
GEZ REV. A	doe C	DRUCKDATUM 26.10.17	FORMAT A3	DIESER PLAN IST GEISTIGES EIGENTUM DER CARLOSMARTINEZ ARCHITECTEN AG. DAS ALLEINIGE URHEBERRECHT FÜR DIESEN PLAN BESITZT DIE CARLOSMARTINEZ ARCHITECTEN AG. DAS WEITERGEBEN AN DRITTE SOWIE DAS VERVIelfALTIGEN DIESES PLANES BEDARF DER AUSDRÜCKLICHEN GENEHMIGUNG DURCH DAS ARCHITEKTURBÜRO CARLOSMARTINEZ ARCHITECTEN AG.	

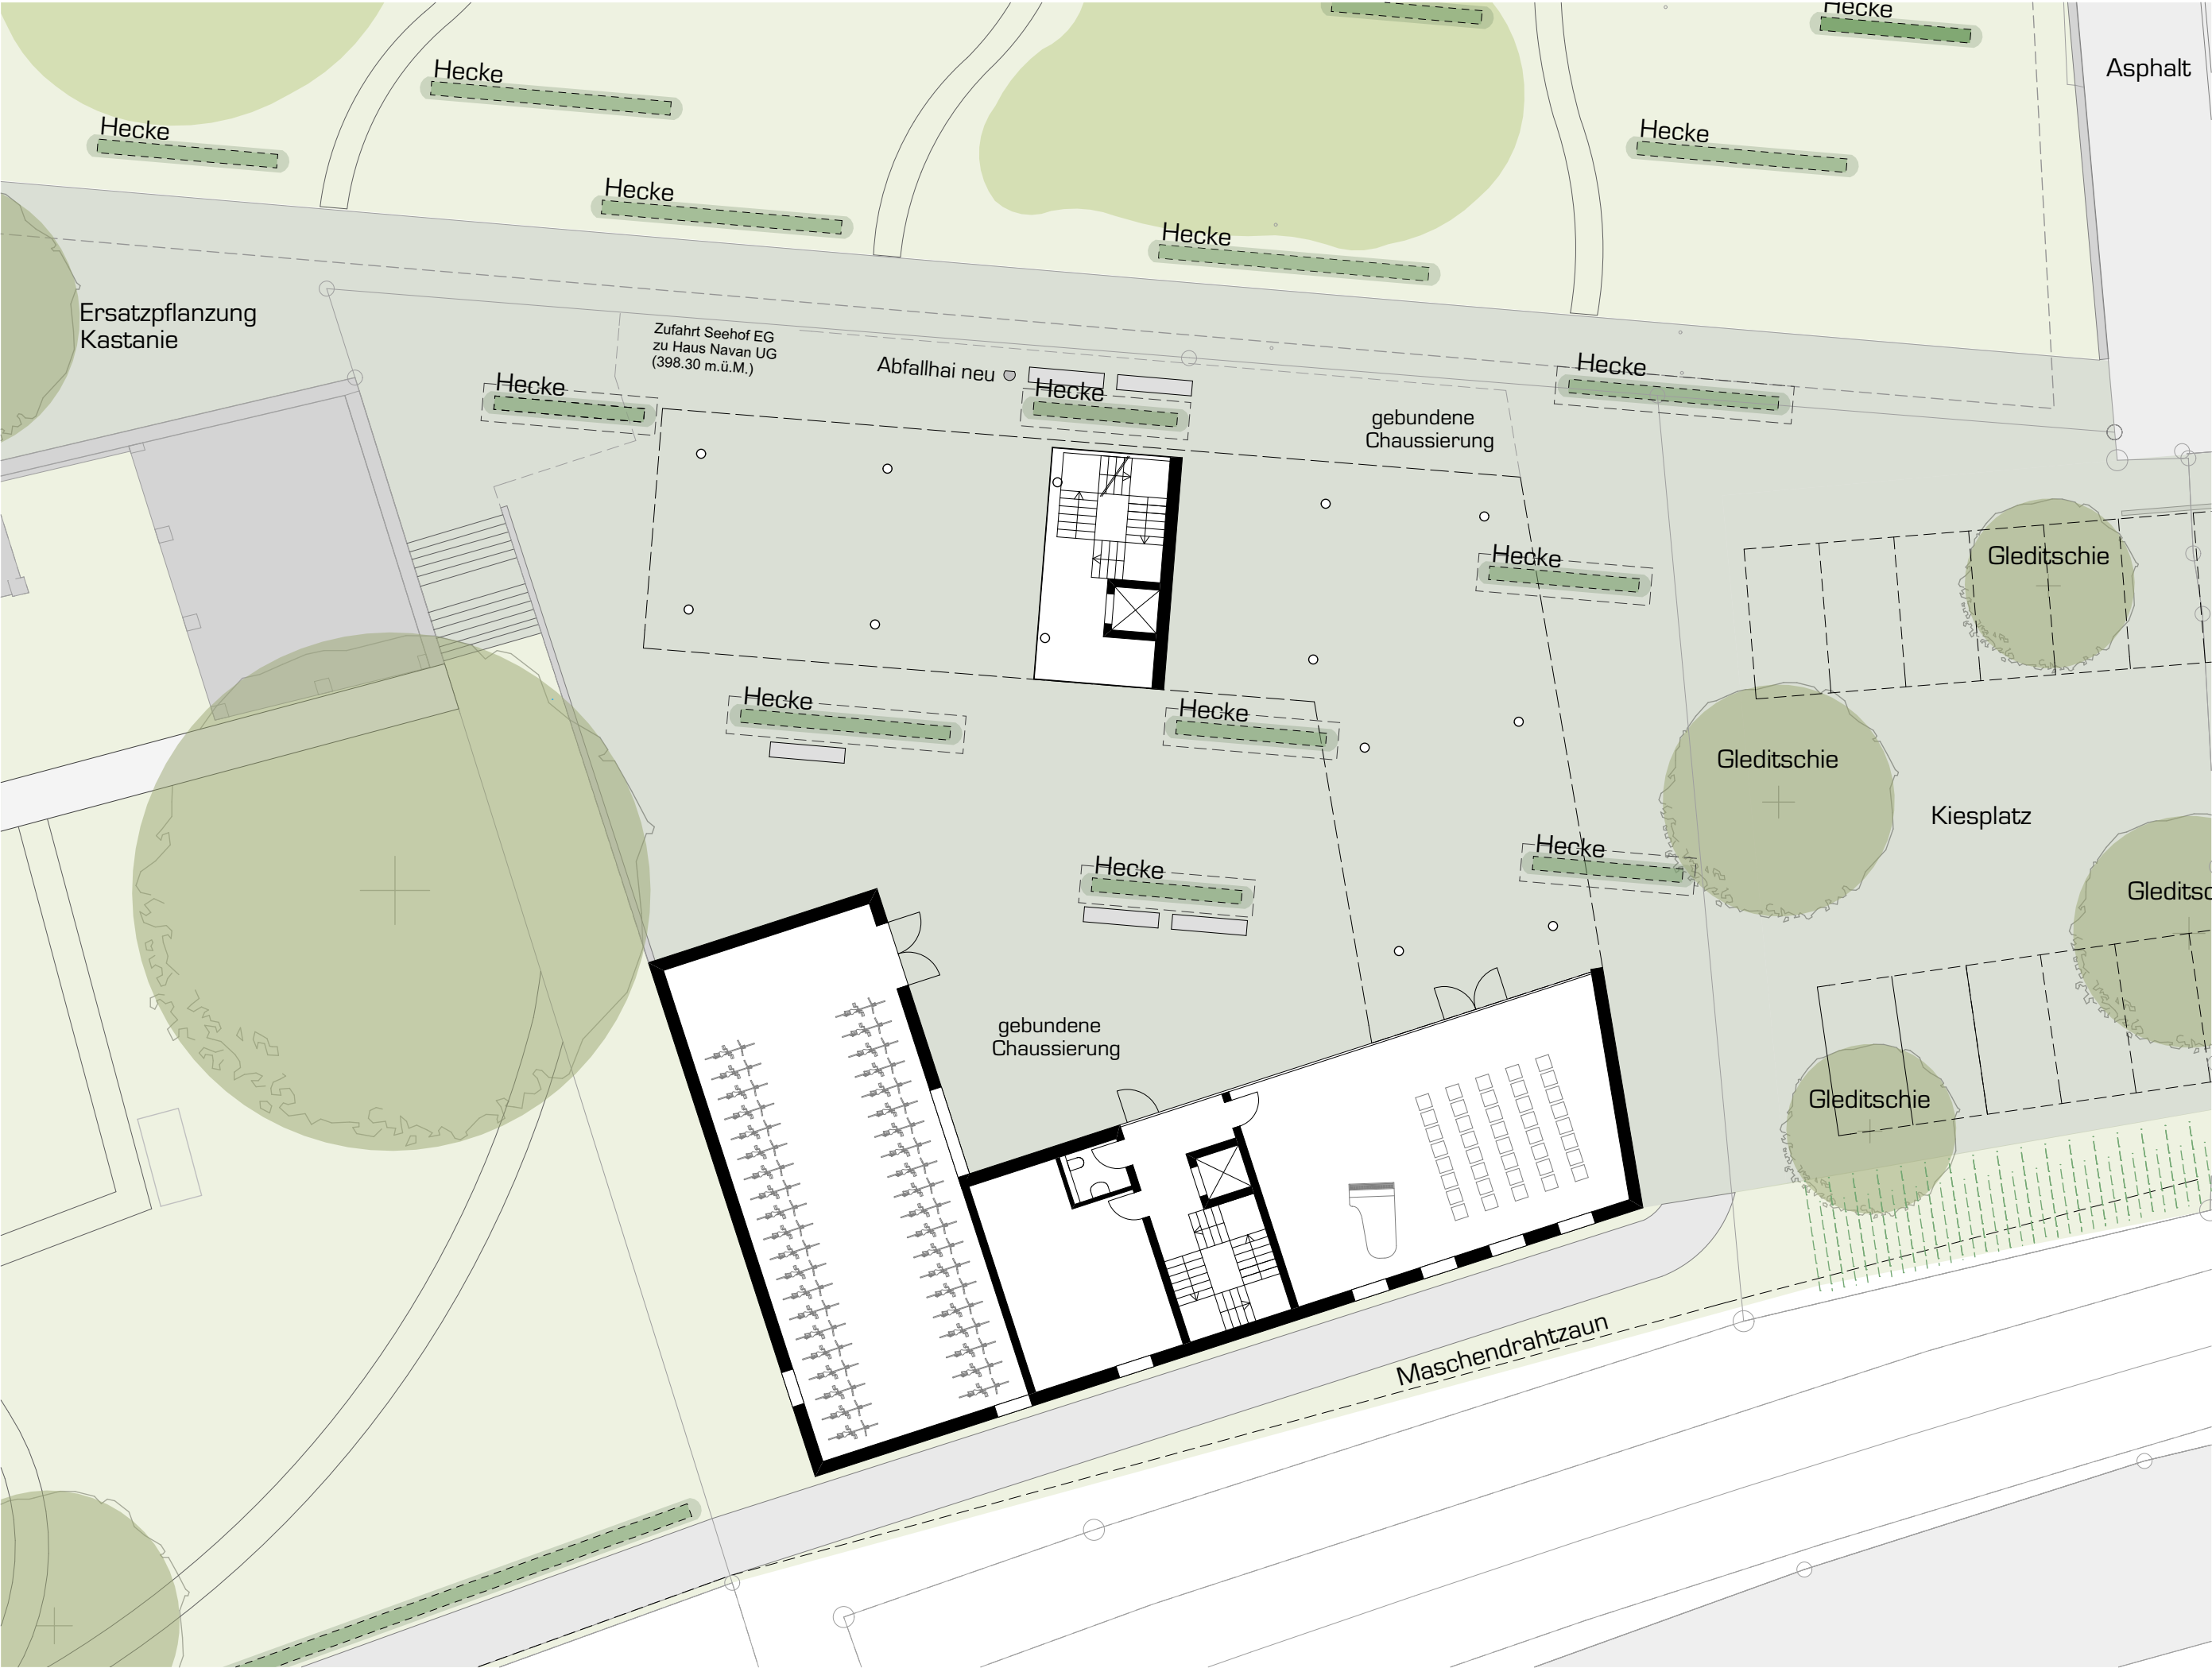

17.01R 10.5	Umgebung Ausschnitt 2			M 1:200		CARLOSMARTINEZ rorschach		hauptstrasse 40 t 071 845 67 67 ch - 9400 rorschach f 071 845 67 66	
	OK.F.B. EG -z 0.00 = 403.65 m.ü.M.			FORMAT A3		26.10.17		DIESER PLAN IST GEISTIGES EIGENTUM DER CARLOSMARTINEZ ARCHITECTEN AG. DAS ALLEINIGE URHEBERRECHT FÜR DIESEN PLAN BESITZT DIE CARLOSMARTINEZ ARCHITECTEN AG. DAS WEITERGEBEN AN DRITTE SOWIE DAS VERVIelfALTIGEN DIESES PLANES BEDARF DER AUSDRÜCKLICHEN GENEHMIGUNG DURCH DAS ARCHITEKTURBÜRO CARLOSMARTINEZ ARCHITECTEN AG.	
	GEZ doo			DRUCKDATUM		26.10.17			
BAUHERRSCHAFT KATHOLISCHE KIRCHGEMEINDE RORSCHACH MARIABERGSTRASSE 18 9400 RORSCHACH			REV. A	C	D	E	F		
			B						

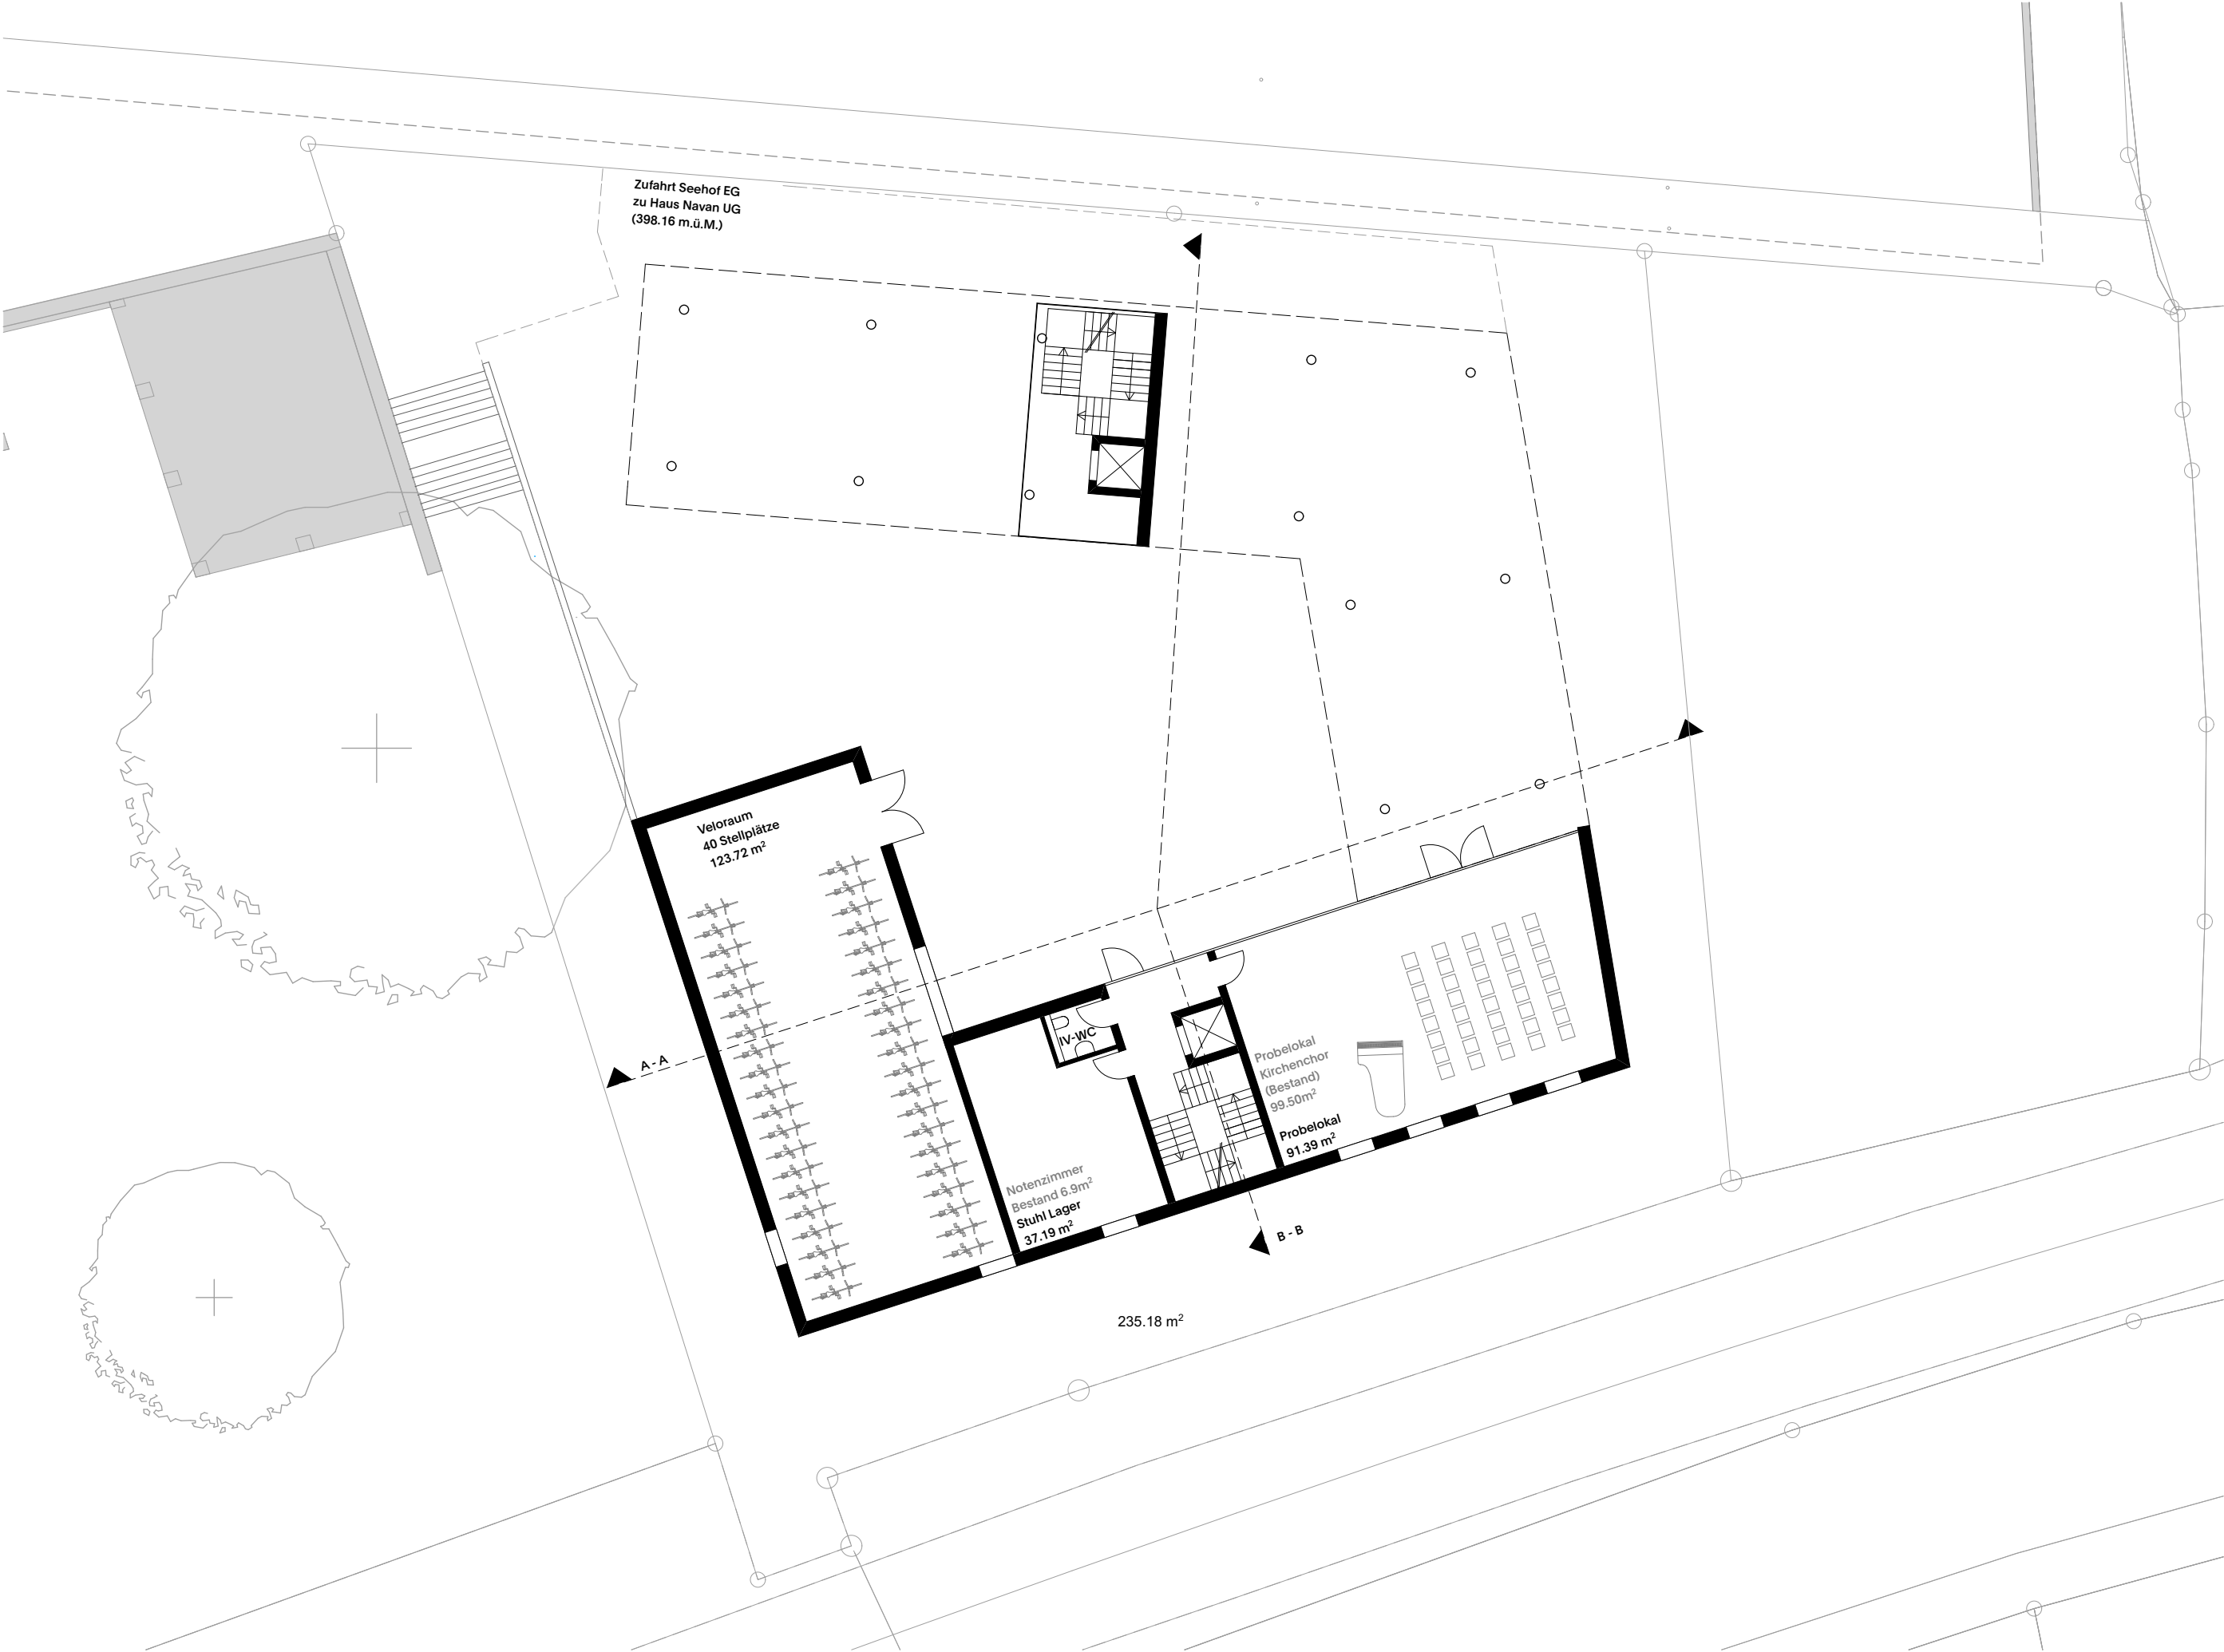

Grundriss EG

17.01R	10.6	17.01R	GR EG	M 1:200	hauptstrasse 40 t 071 845 67 67 ch - 9400 rorschach f 071 845 67 66
BAUHERRSCHAFT KATHOLISCHE KIRCHGEMEINDE RORSCHACH MARIABERGSTRASSE 18 9400 RORSCHACH	OK.F.B. EG -z 0.00 = 403.65 m.ü.M.	GEZ doo REV. A B	FORMAT A3 26.10.17 E F	CARLOSMARTINEZ rorschach	DIESER PLAN IST GEISTIGES EIGENTUM DER CARLOSMARTINEZ ARCHITEKTEN AG. DAS ALLEINIGE URHEBERRECHT FÜR DIESEN PLAN BESITZT DIE CARLOSMARTINEZ ARCHITEKTEN AG. DAS WEITERGEBEN AN DRITTE SOWIE DAS VERVIELFÄLTIGEN DIESES PLANES BEDARF DER AUSDRÜCKLICHEN GENEHMIGUNG DURCH DAS ARCHITEKTURBÜRO CARLOSMARTINEZ ARCHITEKTEN AG.

Grundriss 1.OG



17.01R 10.7	BAUHERRSCHAFT KATHOLISCHE KIRCHGEMEINDE RORSCHACH MARIABERGSTRASSE 18 9400 RORSCHACH	GR 1.OG OK.F.B. EG -z 0.00 = 403.65 m.ü.M.	M 1:200 FORMAT A3 26.10.17	CARLOSMARTINEZ rorschach hauptstrasse 40 t 071 845 67 67 ch - 9400 rorschach f 071 845 67 66
		GEZ doo REV. A B C D E F	DIESER PLAN IST GEISTIGES EIGENTUM DER CARLOSMARTINEZ ARCHITEKTEN AG. DAS ALLEINIGE URHEBERRECHT FÜR DIESEN PLAN BESITZT DIE CARLOSMARTINEZ ARCHITEKTEN AG. DAS WEITERGEBEN AN DRITTE SOWIE DAS VERVIELFÄLTIGEN DIESER PLANES BEDARF DER AUSDRÜCKLICHEN GENEHMIGUNG DURCH DAS ARCHITEKTURBÜRO CARLOSMARTINEZ ARCHITEKTEN AG.	

Grundriss 2.OG



17.01R 10.8	BAUHERRSCHAFT KATHOLISCHE KIRCHGEMEINDE RORSCHACH MARIABERGSTRASSE 18 9400 RORSCHACH	GR 2.OG OK.F.B. EG -z 0.00 = 403.65 m.ü.M. GEZ doo REV. A B	M 1:200 FORMAT A3 26.10.17 E F	CARLOSMARTINEZ rorschach hauptstrasse 40 t 071 845 67 67 ch - 9400 rorschach f 071 845 67 66
	DIESER PLAN IST GEISTIGES EIGENTUM DER CARLOSMARTINEZ ARCHITECTEN AG. DAS ALLEINIGE URHEBERRECHT FÜR DIESEN PLAN BESITZT DIE CARLOSMARTINEZ ARCHITECTEN AG. DAS WEITERGEBEN AN DRITTE SOWIE DAS VERVIELFÄLTIGEN DIESER PLANES BEDARF DER AUSDRÜCKLICHEN GENEHMIGUNG DURCH DAS ARCHITEKTURBÜRO CARLOSMARTINEZ ARCHITECTEN AG.			

Grundriss 3.OG




17.01R 10.9	BAUHERRSCHAFT KATHOLISCHE KIRCHGEMEINDE RORSCHACH MARIABERGSTRASSE 18 9400 RORSCHACH	GR 3.OG OK.F.B. EG -z 0.00 = 403.65 m.ü.M.	M 1:200 FORMAT A3	CARLOSMARTINEZ rorschach hauptstrasse 40 t 071 845 67 67 ch - 9400 rorschach f 071 845 67 66
		GEZ doo REV. A B C D	DRUCKDATUM 26.10.17 E F	DIESER PLAN IST GEISTIGES EIGENTUM DER CARLOSMARTINEZ ARCHITEKTEN AG. DAS ALLEINIGE URHEBERRECHT FÜR DIESEN PLAN BESITZT DIE CARLOSMARTINEZ ARCHITEKTEN AG. DAS WEITERGEBEN AN DRITTE SOWIE DAS VERVIELFÄLTIGEN DIESER PLANES BEDARF DER AUSDRÜCKLICHEN GENEHMIGUNG DURCH DAS ARCHITEKTURBÜRO CARLOSMARTINEZ ARCHITEKTEN AG.

Grundriss 4.OG



17.01R 10.10	BAUHERRSCHAFT KATHOLISCHE KIRCHGEMEINDE RORSCHACH MARIABERGSTRASSE 18 9400 RORSCHACH	GR 4.OG OK.F.B. EG -z 0.00 = 403.65 m.ü.M. GEZ doo REV. A B	M 1:200 FORMAT A3 26.10.17 E F	CARLOSMARTINEZ rorschach hauptstrasse 40 t 071 845 67 67 ch - 9400 rorschach f 071 845 67 66
	DIESER PLAN IST GEISTIGES EIGENTUM DER CARLOSMARTINEZ ARCHITEKTEN AG. DAS ALLEINIGE URHEBERRECHT FÜR DIESEN PLAN BESITZT DIE CARLOSMARTINEZ ARCHITEKTEN AG. DAS WEITERGEBEN AN DRITTE SOWIE DAS VERVIelfALTIGEN DIESES PLANES BEDARF DER AUSDRÜCKLICHEN GENEHMIGUNG DURCH DAS ARCHITEKTURBÜRO CARLOSMARTINEZ ARCHITEKTEN AG.			


Grundriss DG

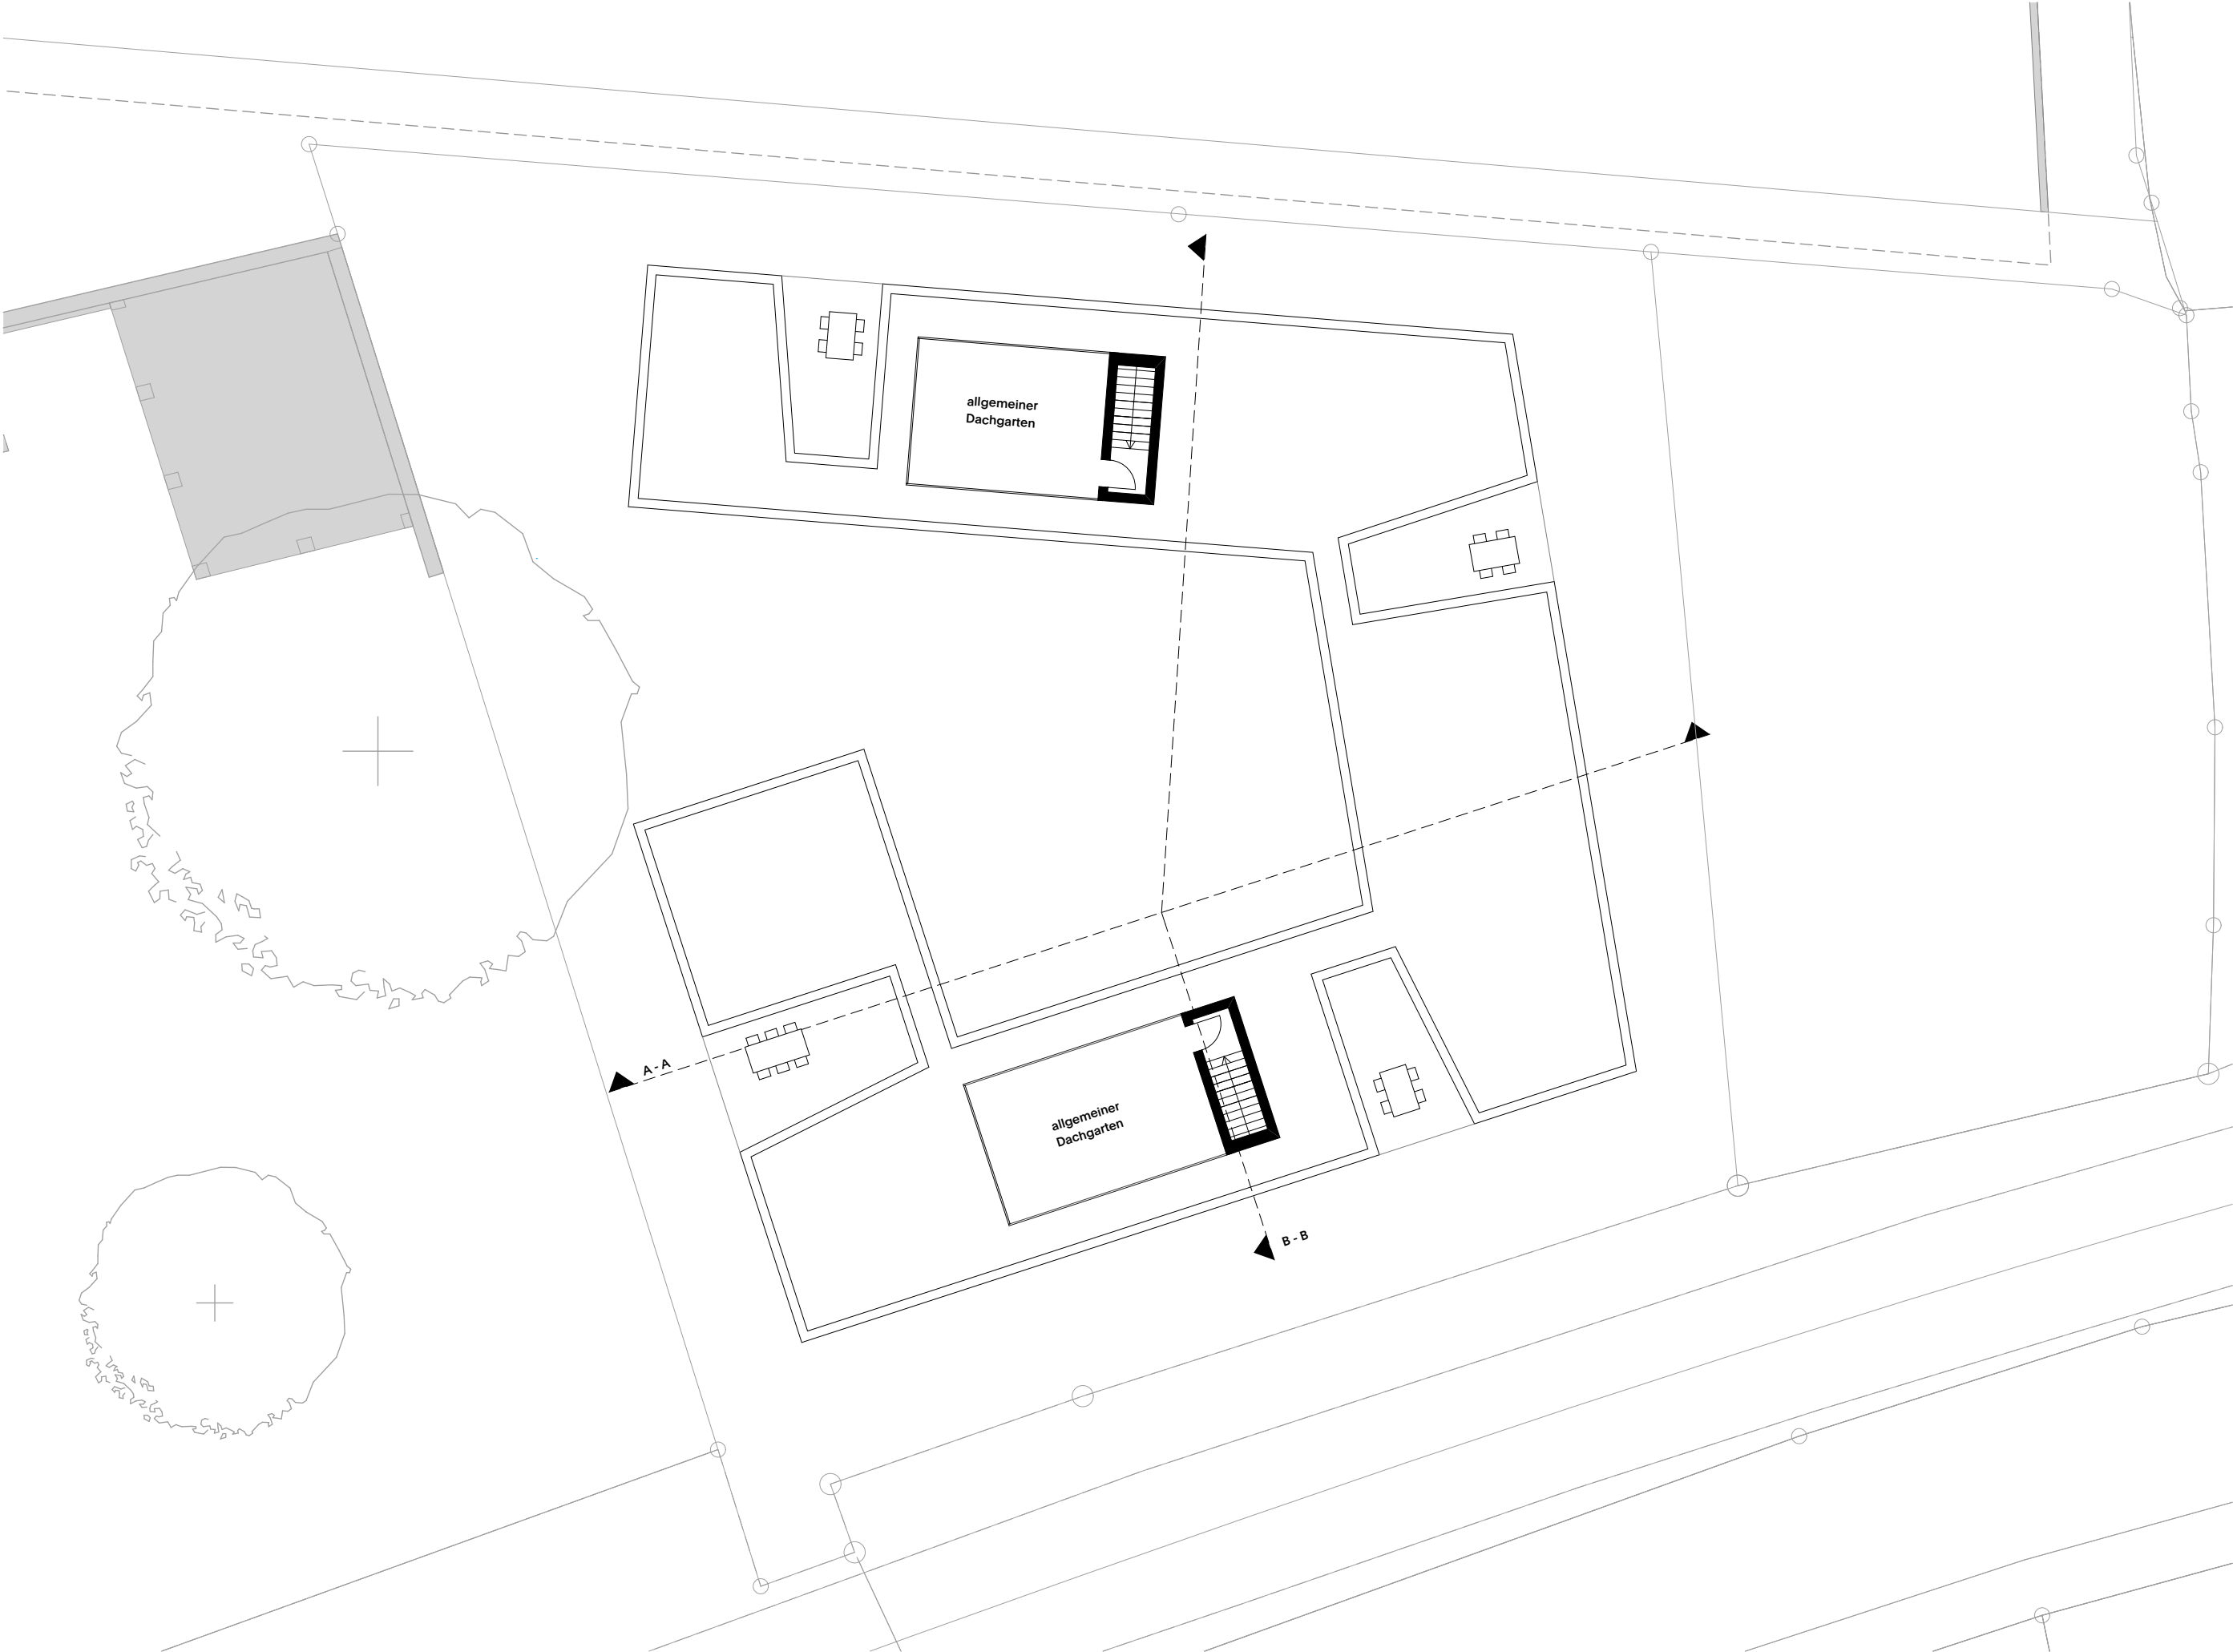


17.01R				GR Dachgarten	M 1:200	CARLOSMARTINEZ r o r s c h a c h		hauptstrasse 40 t 071 845 67 67 ch - 9400 rorschach f 071 845 67 66	
10.11				OK.F.B. EG ± 0.00 = 403.65 m.ü.M.	FORMAT A3				
BAUHERRSCHAFT KATHOLISCHE KIRCHGEMEINDE RORSCHACH MARIABERGSTRASSE 18 9400 RORSCHACH				GEZ doo	DRUCKDATUM 26.10.17				
				REV. A	C	E			
				B	D	F			
				DIESER PLAN IST GEISTIGES EIGENTUM DER CARLOSMARTINEZ ARCHITEKTEN AG. DAS ALLEINIGE URHEBERRECHT FÜR DIESEN PLAN BESITZT DIE CARLOSMARTINEZ ARCHITEKTEN AG. DAS WEITERGEBEN AN DRITTE SOWIE DAS Vervielfältigen dieses Planes bedarf der ausdrücklichen genehmigung durch das architekturbüro CARLOSMARTINEZ ARCHITEKTEN AG.					



17.01R	BAUHERRSCHAFT KATHOLISCHE KIRCHGEMEINDE RORSCHACH MARIABERGSTRASSE 18 9400 RORSCHACH	GR 1.UG	M 1:200	CARLOSMARTINEZ r o r s c h a c h		hauptstrasse 40 t 071 845 67 67 ch - 9400 rorschach f 071 845 67 66		
10.12				OK.F.B. EG -± 0.00 = 403.65 m.ü.M.	FORMAT A3	DIESER PLAN IST GEISTIGES EIGENTUM DER CARLOSMARTINEZ ARCHITEKTEN AG. DAS ALLEINIGE URHEBERRECHT FÜR DIESEN PLAN BESITZT DIE CARLOSMARTINEZ ARCHITEKTEN AG. DAS WEITERGEBEN AN DRITTE SOWIE DAS Vervielfältigen dieses Planes bedarf der ausdrücklichen genehmigung durch das architekturbüro CARLOSMARTINEZ ARCHITEKTEN AG.		
				GEZ doo	DRUCKDATUM 26.10.17			
				REV. A	C			E
				B	D			F

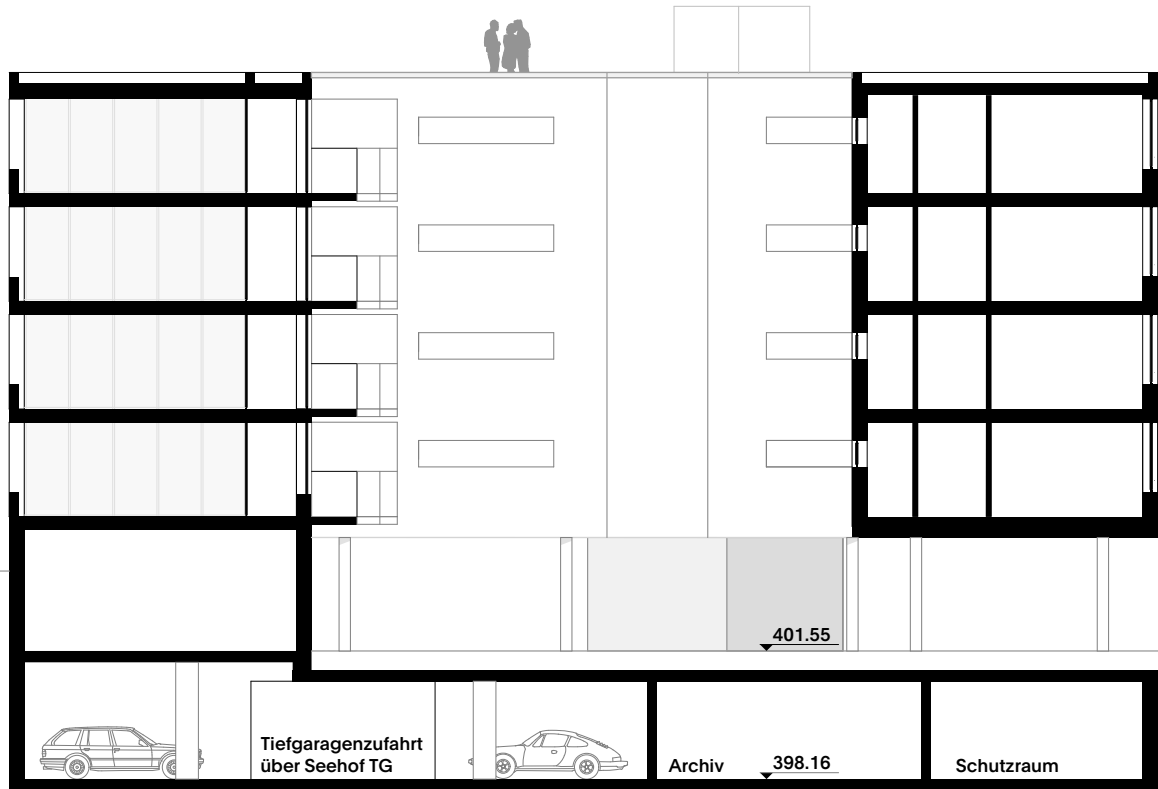

Schnitt A-A

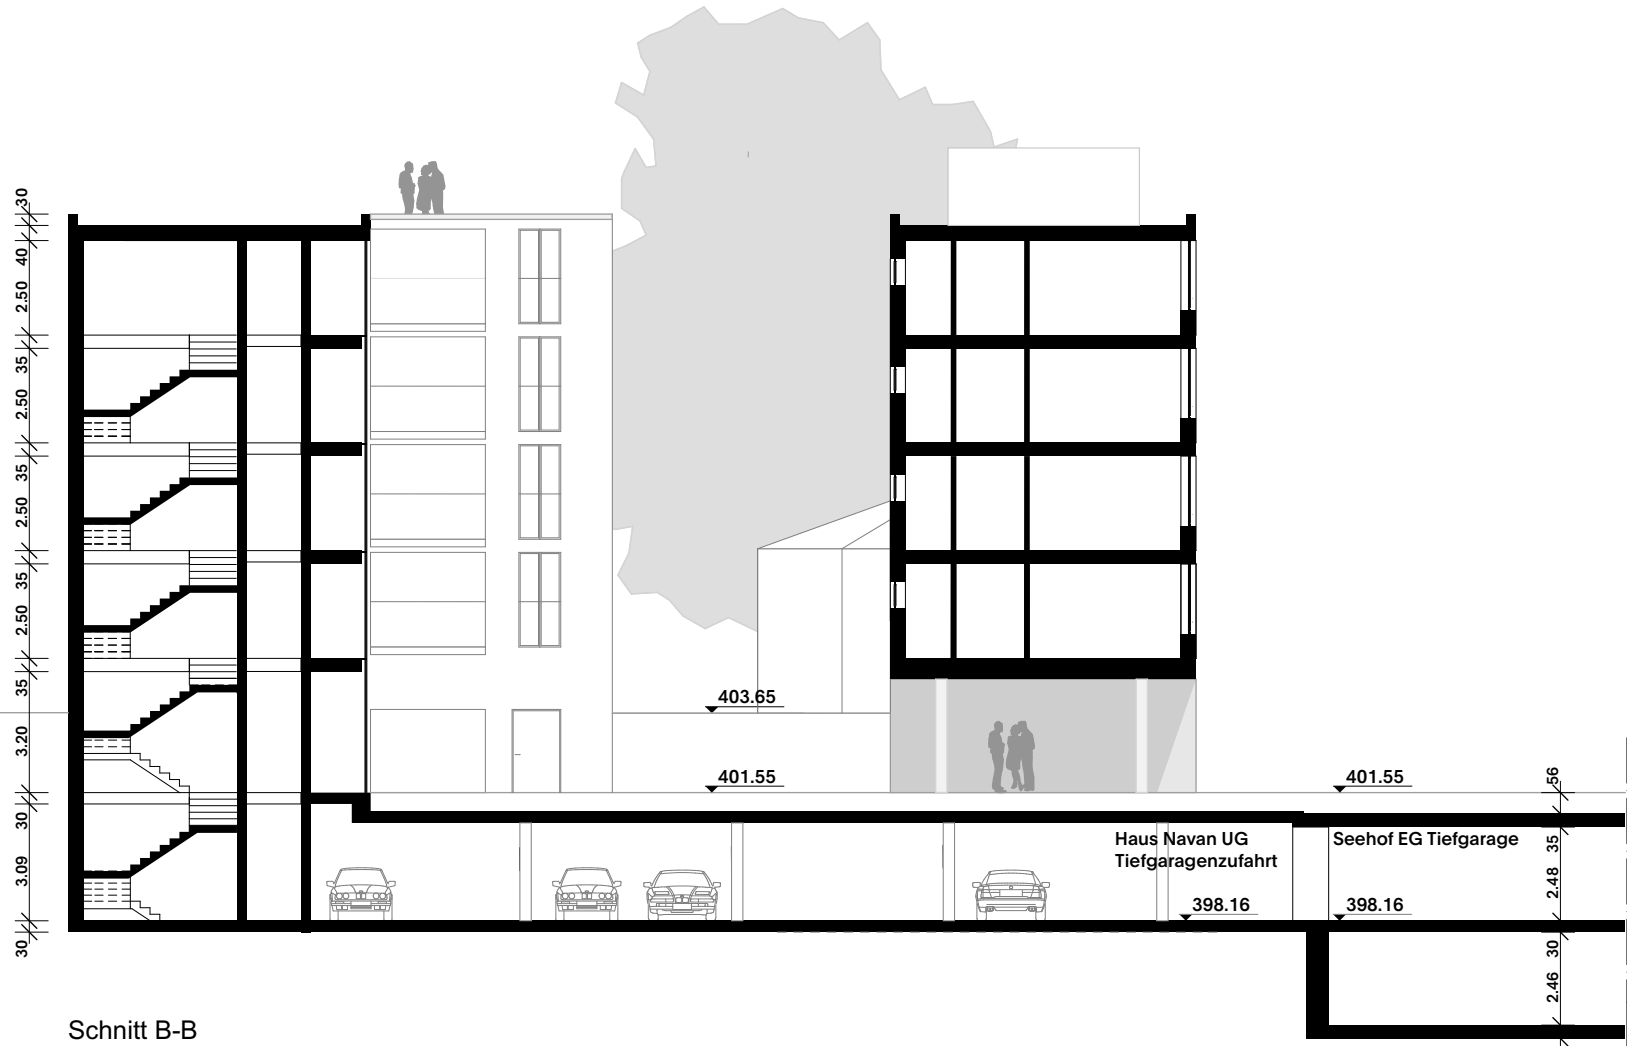

Schnitt B-B

17.01R 10.13 	BAUHERRSCHAFT KATHOLISCHE KIRCHGEMEINDE RORSCHACH MARIABERGSTRASSE 18 9400 RORSCHACH	Schnitt A-A / B-B OK.F.B. EG -± 0.00 = 403.65 m.ü.M.	M 1:200 FORMAT A3 26.10.17 E F	CARLOSMARTINEZ r o r s c h a c h hauptstrasse 40 t 071 845 67 67 ch - 9400 rorschach f 071 845 67 66	DIESER PLAN IST GEISTIGES EIGENTUM DER CARLOSMARTINEZ ARCHITEKTEN AG. DAS ALLEINIGE URHEBERRECHT FÜR DIESEN PLAN BESITZT DIE CARLOSMARTINEZ ARCHITEKTEN AG. DAS WEITERGEBEN AN DRITTE SOWIE DAS VERVIelfALTIGEN DIESES PLANES BEDARF DER AUSDRÜCKLICHEN GENEHMIGUNG DURCH DAS ARCHITEKTURBÜRO CARLOSMARTINEZ ARCHITEKTEN AG.



17.01R 10.14 	KATHOLISCHE KIRCHGEMEINDE RORSCHACH MARIABERGSTRASSE 18 9400 RORSCHACH	Ansicht Nord OK.F.B. EG -± 0.00 = 403.65 m.ü.M.	M 1:200 FORMAT A3 26.10.17 E F	CARLOSMARTINEZ r o r s c h a c h hauptstrasse 40 t 071 845 67 67 ch - 9400 rorschach f 071 845 67 66	DIESER PLAN IST GEISTIGES EIGENTUM DER CARLOSMARTINEZ ARCHITEKTEN AG. DAS ALLEINIGE URHEBERRECHT FÜR DIESEN PLAN BESITZT DIE CARLOSMARTINEZ ARCHITEKTEN AG. DAS WEITERGEBEN AN DRITTE SOWIE DAS VERVIELFÄLTIGEN DIESES PLANES BEDARF DER AUSDRÜCKLICHEN GENEHMIGUNG DURCH DAS ARCHITEKTURBÜRO CARLOSMARTINEZ ARCHITEKTEN AG.



Ansicht Ost

17.01R 10.15		Ansicht Ost		M 1:200		CARLOSMARTINEZ r o r s c h a c h		hauptstrasse 40 t 071 845 67 67 ch - 9400 rorschach f 071 845 67 66	
		OK.F.B. EG -z 0.00 = 403.65 m.ü.M.		FORMAT		A3			
		GEZ	doo	DRUCKDATUM	26.10.17				
	BAUHERRSCHAFT KATHOLISCHE KIRCHGEMEINDE RORSCHACH MARIABERGSTRASSE 18 9400 RORSCHACH	REV.	A	C	E				
			B	D	F				
	DIESER PLAN IST GEISTIGES EIGENTUM DER CARLOSMARTINEZ ARCHITEKTEN AG. DAS ALLEINIGE URHEBERRECHT FÜR DIESEN PLAN BESITZT DIE CARLOSMARTINEZ ARCHITEKTEN AG. DAS WEITERGEBEN AN DRITTE SOWIE DAS VERVIELFÄLTIGEN DIESES PLANES BEDARF DER AUSDRÜCKLICHEN GENEHMIGUNG DURCH DAS ARCHITEKTURBÜRO CARLOSMARTINEZ ARCHITEKTEN AG.								




Ansicht Süd



Ansicht West

17.01R 10.16	Ansicht Süd / West		M 1:200		CARLOSMARTINEZ r o r s c h a c h		hauptstrasse 40 t 071 845 67 67 ch - 9400 rorschach f 071 845 67 66	
	OK.F.B. EG -± 0.00 = 403.65 m.ü.M.		FORMAT A3		DIESER PLAN IST GEISTIGES EIGENTUM DER CARLOSMARTINEZ ARCHITEKTEN AG. DAS ALLEINIGE URHEBERRECHT FÜR DIESEN PLAN BESITZT DIE CARLOSMARTINEZ ARCHITEKTEN AG. DAS WEITERGEBEN AN DRITTE SOWIE DAS VERVIELFÄLTIGEN DIESES PLANES BEDARF DER AUSDRÜCKLICHEN GENEHMIGUNG DURCH DAS ARCHITEKTURBÜRO CARLOSMARTINEZ ARCHITEKTEN AG.			
BAUHERRSCHAFT KATHOLISCHE KIRCHGEMEINDE RORSCHACH MARIABERGSTRASSE 18 9400 RORSCHACH		GEZ REV.	doo A B	DRUCKDATUM C D	26.10.17 E F			

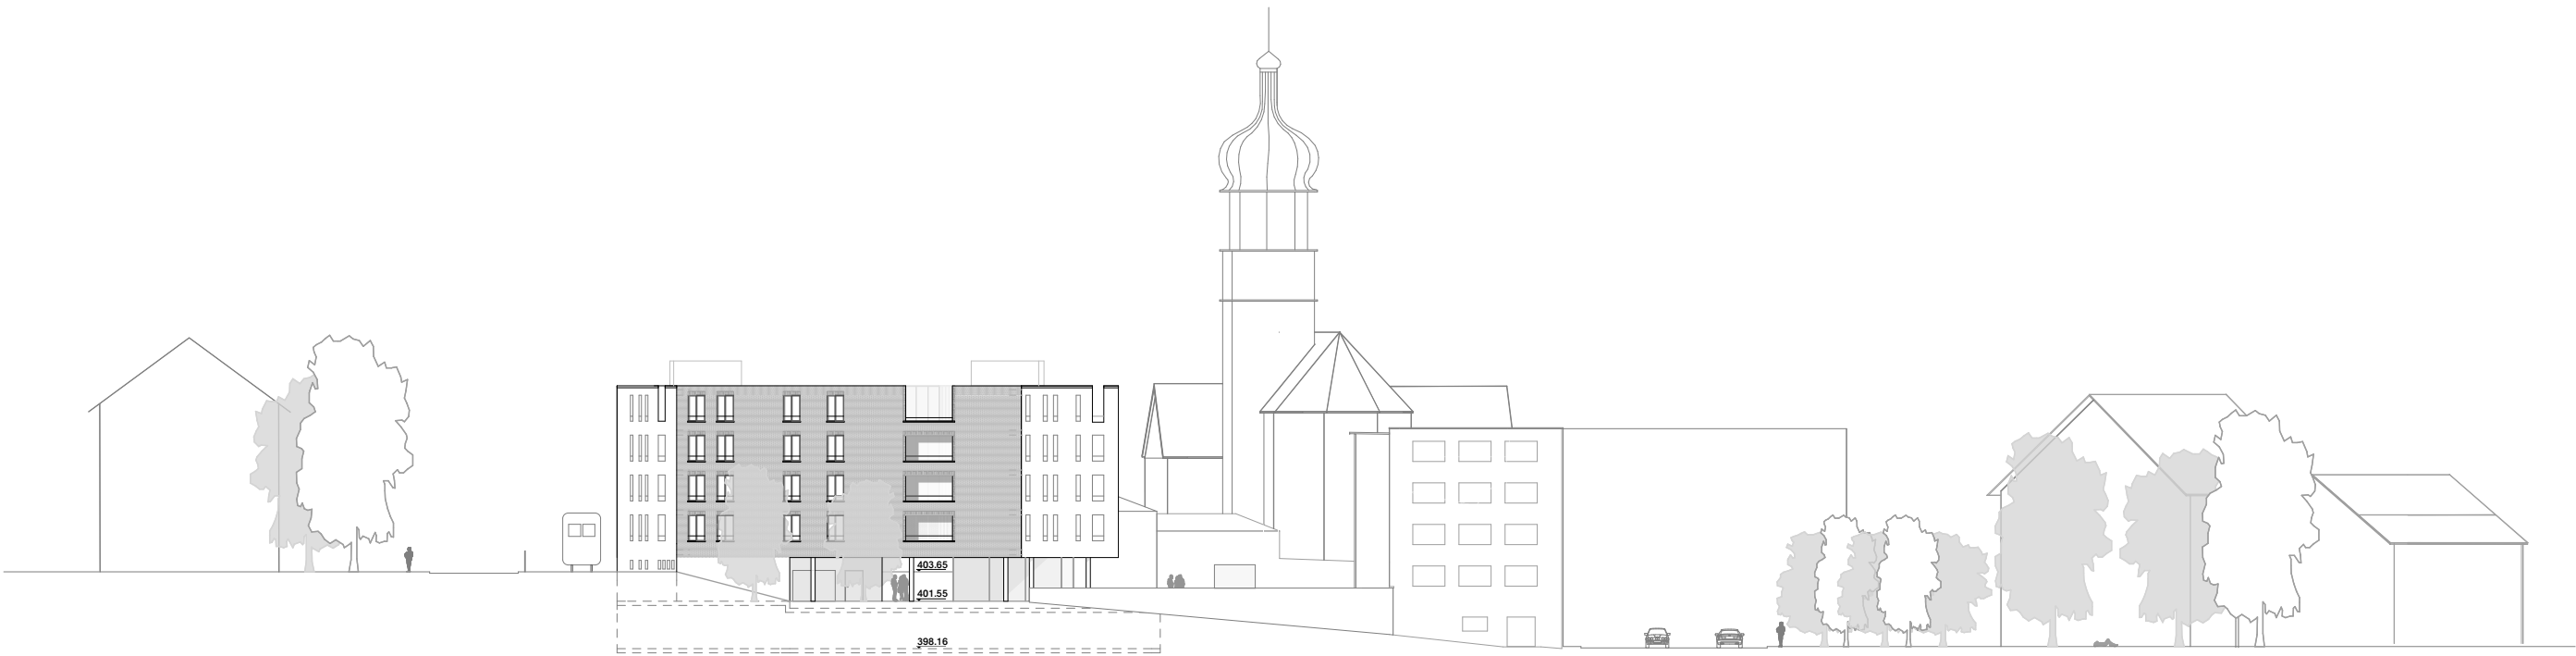

Ansicht Ost



Ansicht Süd

17.01R 10.17	BAUHERRSCHAFT KATHOLISCHE KIRCHGEMEINDE RORSCHACH MARIABERGSTRASSE 18 9400 RORSCHACH	Ansicht_Übersicht		M 1:500		CARLOSMARTINEZ r o r s c h a c h		hauptstrasse 40 t 071 845 67 67 ch - 9400 rorschach f 071 845 67 66			
		OK.F.B. EG -± 0.00 = 403.65 m.ü.M.		FORMAT A3		DIESER PLAN IST GEISTIGES EIGENTUM DER CARLOSMARTINEZ ARCHITEKTEN AG. DAS ALLEINIGE URHEBERRECHT FÜR DIESEN PLAN BESITZT DIE CARLOSMARTINEZ ARCHITEKTEN AG. DAS WEITERGEBEN AN DRITTE SOWIE DAS VERVIELFÄLTIGEN DIESES PLANES BEDARF DER AUSDRÜCKLICHEN GENEHMIGUNG DURCH DAS ARCHITEKTURBÜRO CARLOSMARTINEZ ARCHITEKTEN AG.					
		GEZ doo	DRUCKDATUM	26.10.17	E						
		REV. A	C								
		B	D								



Modellfoto von Osten



Modellfoto von Nordwesten



Klinker Fassade Variante 1 (gefasste Fenster / Loggia)



Klinker Fassade Variante 2 (gegliedert durch Bänder)

17.01R 10.18	BAUHERRSCHAFT KATHOLISCHE KIRCHGEMEINDE RORSCHACH MARIABERGSTRASSE 18 9400 RORSCHACH	Rendering / Modellfotos			CARLOSMARTINEZ rorschach		hauptstrasse 40 t 071 845 67 67 ch - 9400 rorschach f 071 845 67 66	
		OK.F.B. EG -± 0.00 = 403.65 m.ü.M.			FORMAT A3		DIESER PLAN IST GEISTIGES EIGENTUM DER CARLOSMARTINEZ ARCHITEKTEN AG. DAS ALLEINIGE URHEBERRECHT FÜR DIESEN PLAN BESITZT DIE CARLOSMARTINEZ ARCHITEKTEN AG. DAS WEITERGEBEN AN DRITTE SOWIE DAS VERVIELFÄLTIGEN DIESES PLANES BEDARF DER AUSDRÜCKLICHEN GENEHMIGUNG DURCH DAS ARCHITEKTURBÜRO CARLOSMARTINEZ ARCHITEKTEN AG.	
		GEZ deg			DRUCKDATUM 26.10.17			
		REV. A		C	E			
		B		D	F			



17.01R 10.19	Rendering Var. 1		CARLOSMARTINEZ rorschach		hauptstrasse 40 t 071 845 67 67 ch - 9400 rorschach f 071 845 67 66	
	OK.F.B. EG -z 0.00 = 403.65 m.ü.M.		FORMAT A3		DIESER PLAN IST GEISTIGES EIGENTUM DER CARLOSMARTINEZ ARCHITEKTEN AG. DAS ALLEINIGE URHEBERRECHT FÜR DIESEN PLAN BESITZT DIE CARLOSMARTINEZ ARCHITEKTEN AG. DAS WEITERGEBEN AN DRITTE SOWIE DAS VERVIelfALTIGEN DIESES PLANES BEDARF DER AUSDRÜCKLICHEN GENEHMIGUNG DURCH DAS ARCHITEKTURBÜRO CARLOSMARTINEZ ARCHITEKTEN AG.	
	GEZ REV.	deg A	DRUCKDATUM C	26.10.17 E		



17.01R 10.20	Rendering Var. 2			CARLOSMARTINEZ rorschach		hauptstrasse 40 t 071 845 67 67 ch - 9400 rorschach f 071 845 67 66
	OK.F.B. EG -± 0.00 = 403.65 m.ü.M.			FORMAT A3		DIESER PLAN IST GEISTIGES EIGENTUM DER CARLOSMARTINEZ ARCHITEKTEN AG. DAS ALLEINIGE URHEBERRECHT FÜR DIESEN PLAN BESITZT DIE CARLOSMARTINEZ ARCHITEKTEN AG. DAS WEITERGEBEN AN DRITTE SOWIE DAS VERVIELFÄLTIGEN DIESES PLANES BEDARF DER AUSDRÜCKLICHEN GENEHMIGUNG DURCH DAS ARCHITEKTURBÜRO CARLOSMARTINEZ ARCHITEKTEN AG.
	GEZ	deg	DRUCKDATUM	26.10.17		
	REV.	A	C	E		
	B	D	F			
BAUHERRSCHAFT						
KATHOLISCHE KIRCHGEMEINDE RORSCHACH						
MARIABERGSTRASSE 18						
9400 RORSCHACH						



17.01R 10.21	BAUHERRSCHAFT KATHOLISCHE KIRCHGEMEINDE RORSCHACH MARIABERGSTRASSE 18 9400 RORSCHACH	Bestand			CARLOSMARTINEZ rorschach			hauptstrasse 40 t 071 845 67 67 ch - 9400 rorschach f 071 845 67 66		
		OK.F.B. EG -z 0.00 = 403.65 m.ü.M.			FORMAT	A3				
		GEZ	deg	DRUCKDATUM	26.10.17					
		REV.		A	C	E				
				B	D	F				
DIESER PLAN IST GEISTIGES EIGENTUM DER CARLOSMARTINEZ ARCHitekten AG. DAS ALLEINIGE URHEBERRECHT FÜR DIESEN PLAN BEZITZT DIE CARLOSMARTINEZ ARCHitekten AG. DAS WEITERGEBEN AN DRITTE SOWIE DAS VERFÄLFTIGEN DIESSES PLANES BEDARF DER AUSDRÜCKLICHEN GENEHMIGUNG DURCH DAS ARCHITEKTURBÜRO CARLOSMARTINEZ ARCHitekten AG.										

DIESER PLAN IST GEISTIGES EIGENTUM DER CARLOSMARTINEZ ARCHITEKTEN AG.
DAS ALLEINIGE URHEBERRECHT FÜR DIESEN PLAN BESITZT DIE CARLOSMARTINEZ ARCHITEKTEN AG.
DAS WEITERGEBEN AN DRITTE SOWIE DAS VERVIELFÄLTIGEN DIESES PLANES BEDARF DER
AUSDRÜCKLICHEN GENEHMIGUNG DURCH DAS ARCHITEKTURBÜRO CARLOSMARTINEZ ARCHITEKTEN
AG.