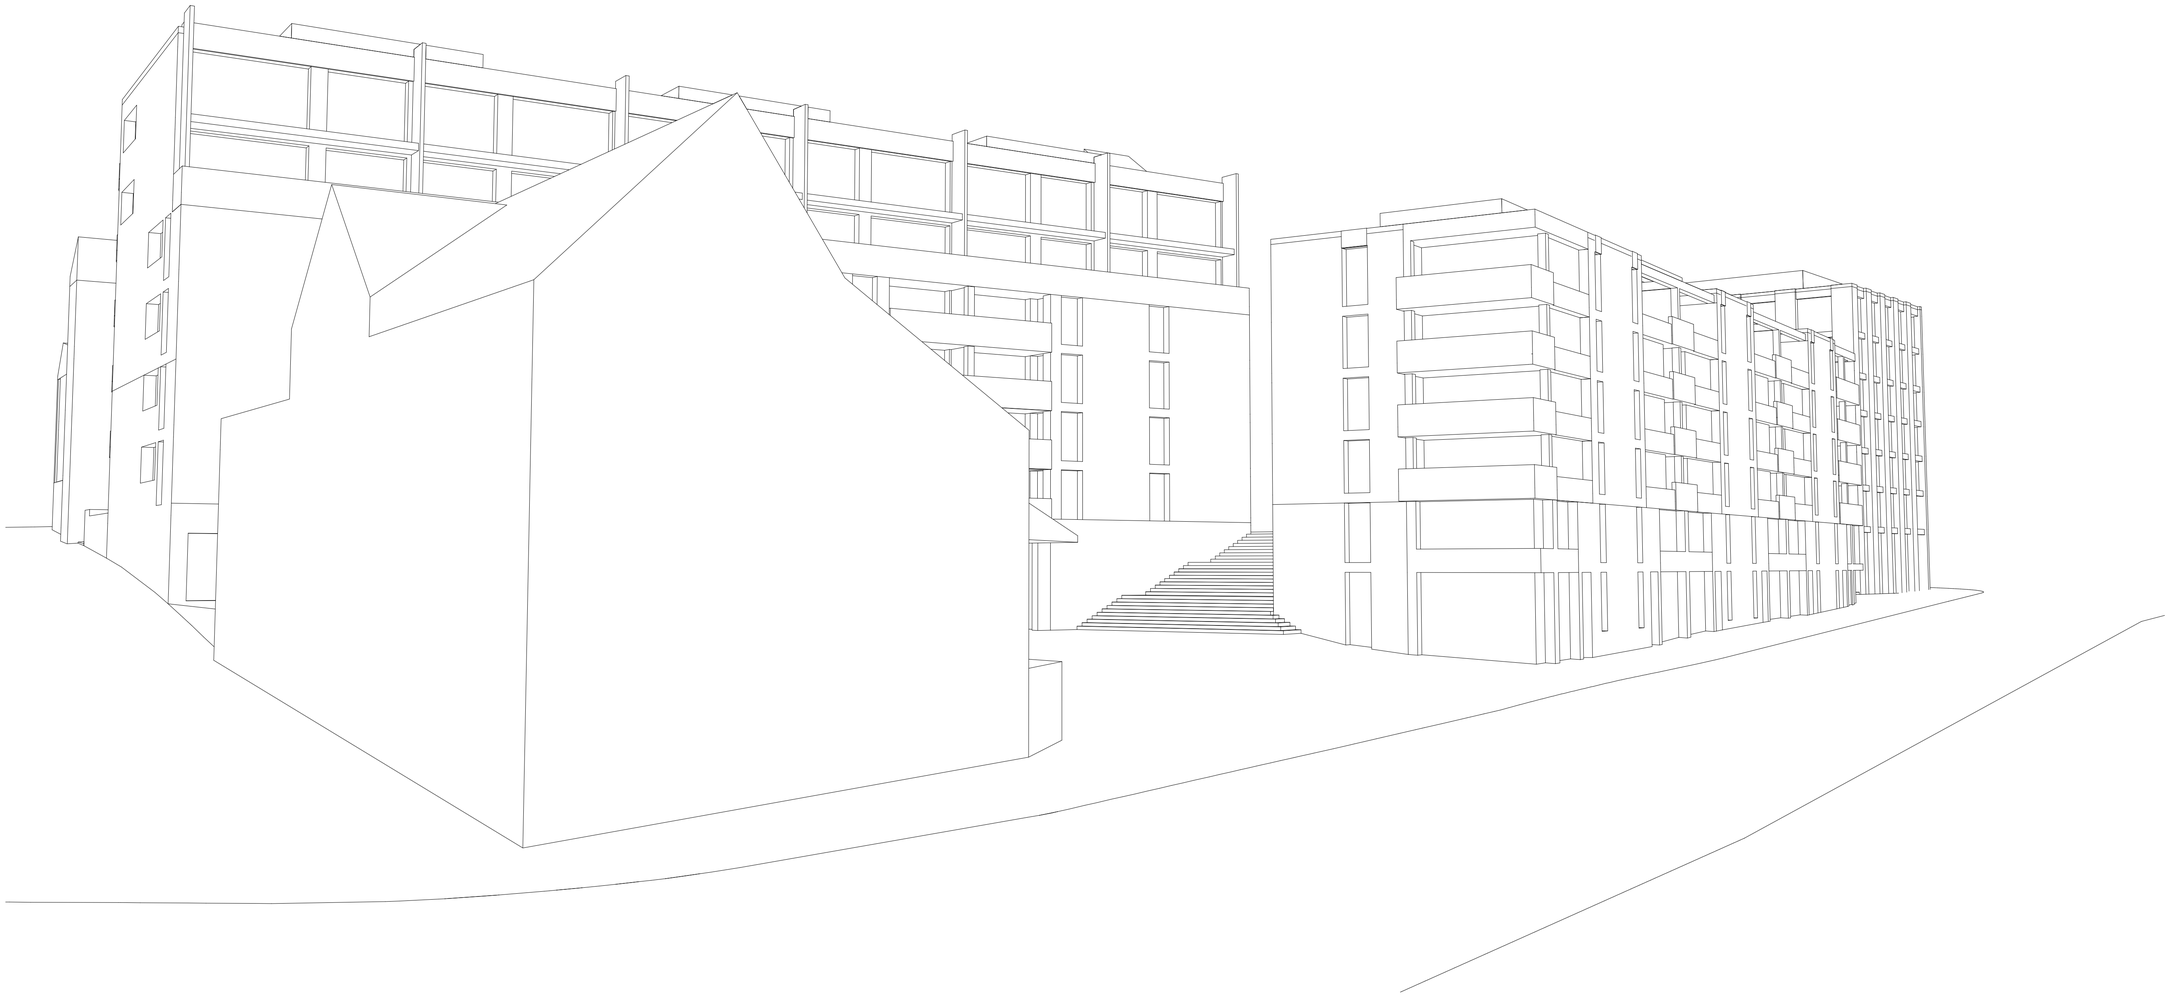

Vorprojekt Löwengarten, Rorschach

Arealentwicklung Löwengarten, Rorschach
Vorprojekt
Visualisierung Nord-Ost 08.01.2014

Bollhalder | Eberle
ARCHITEKTUR

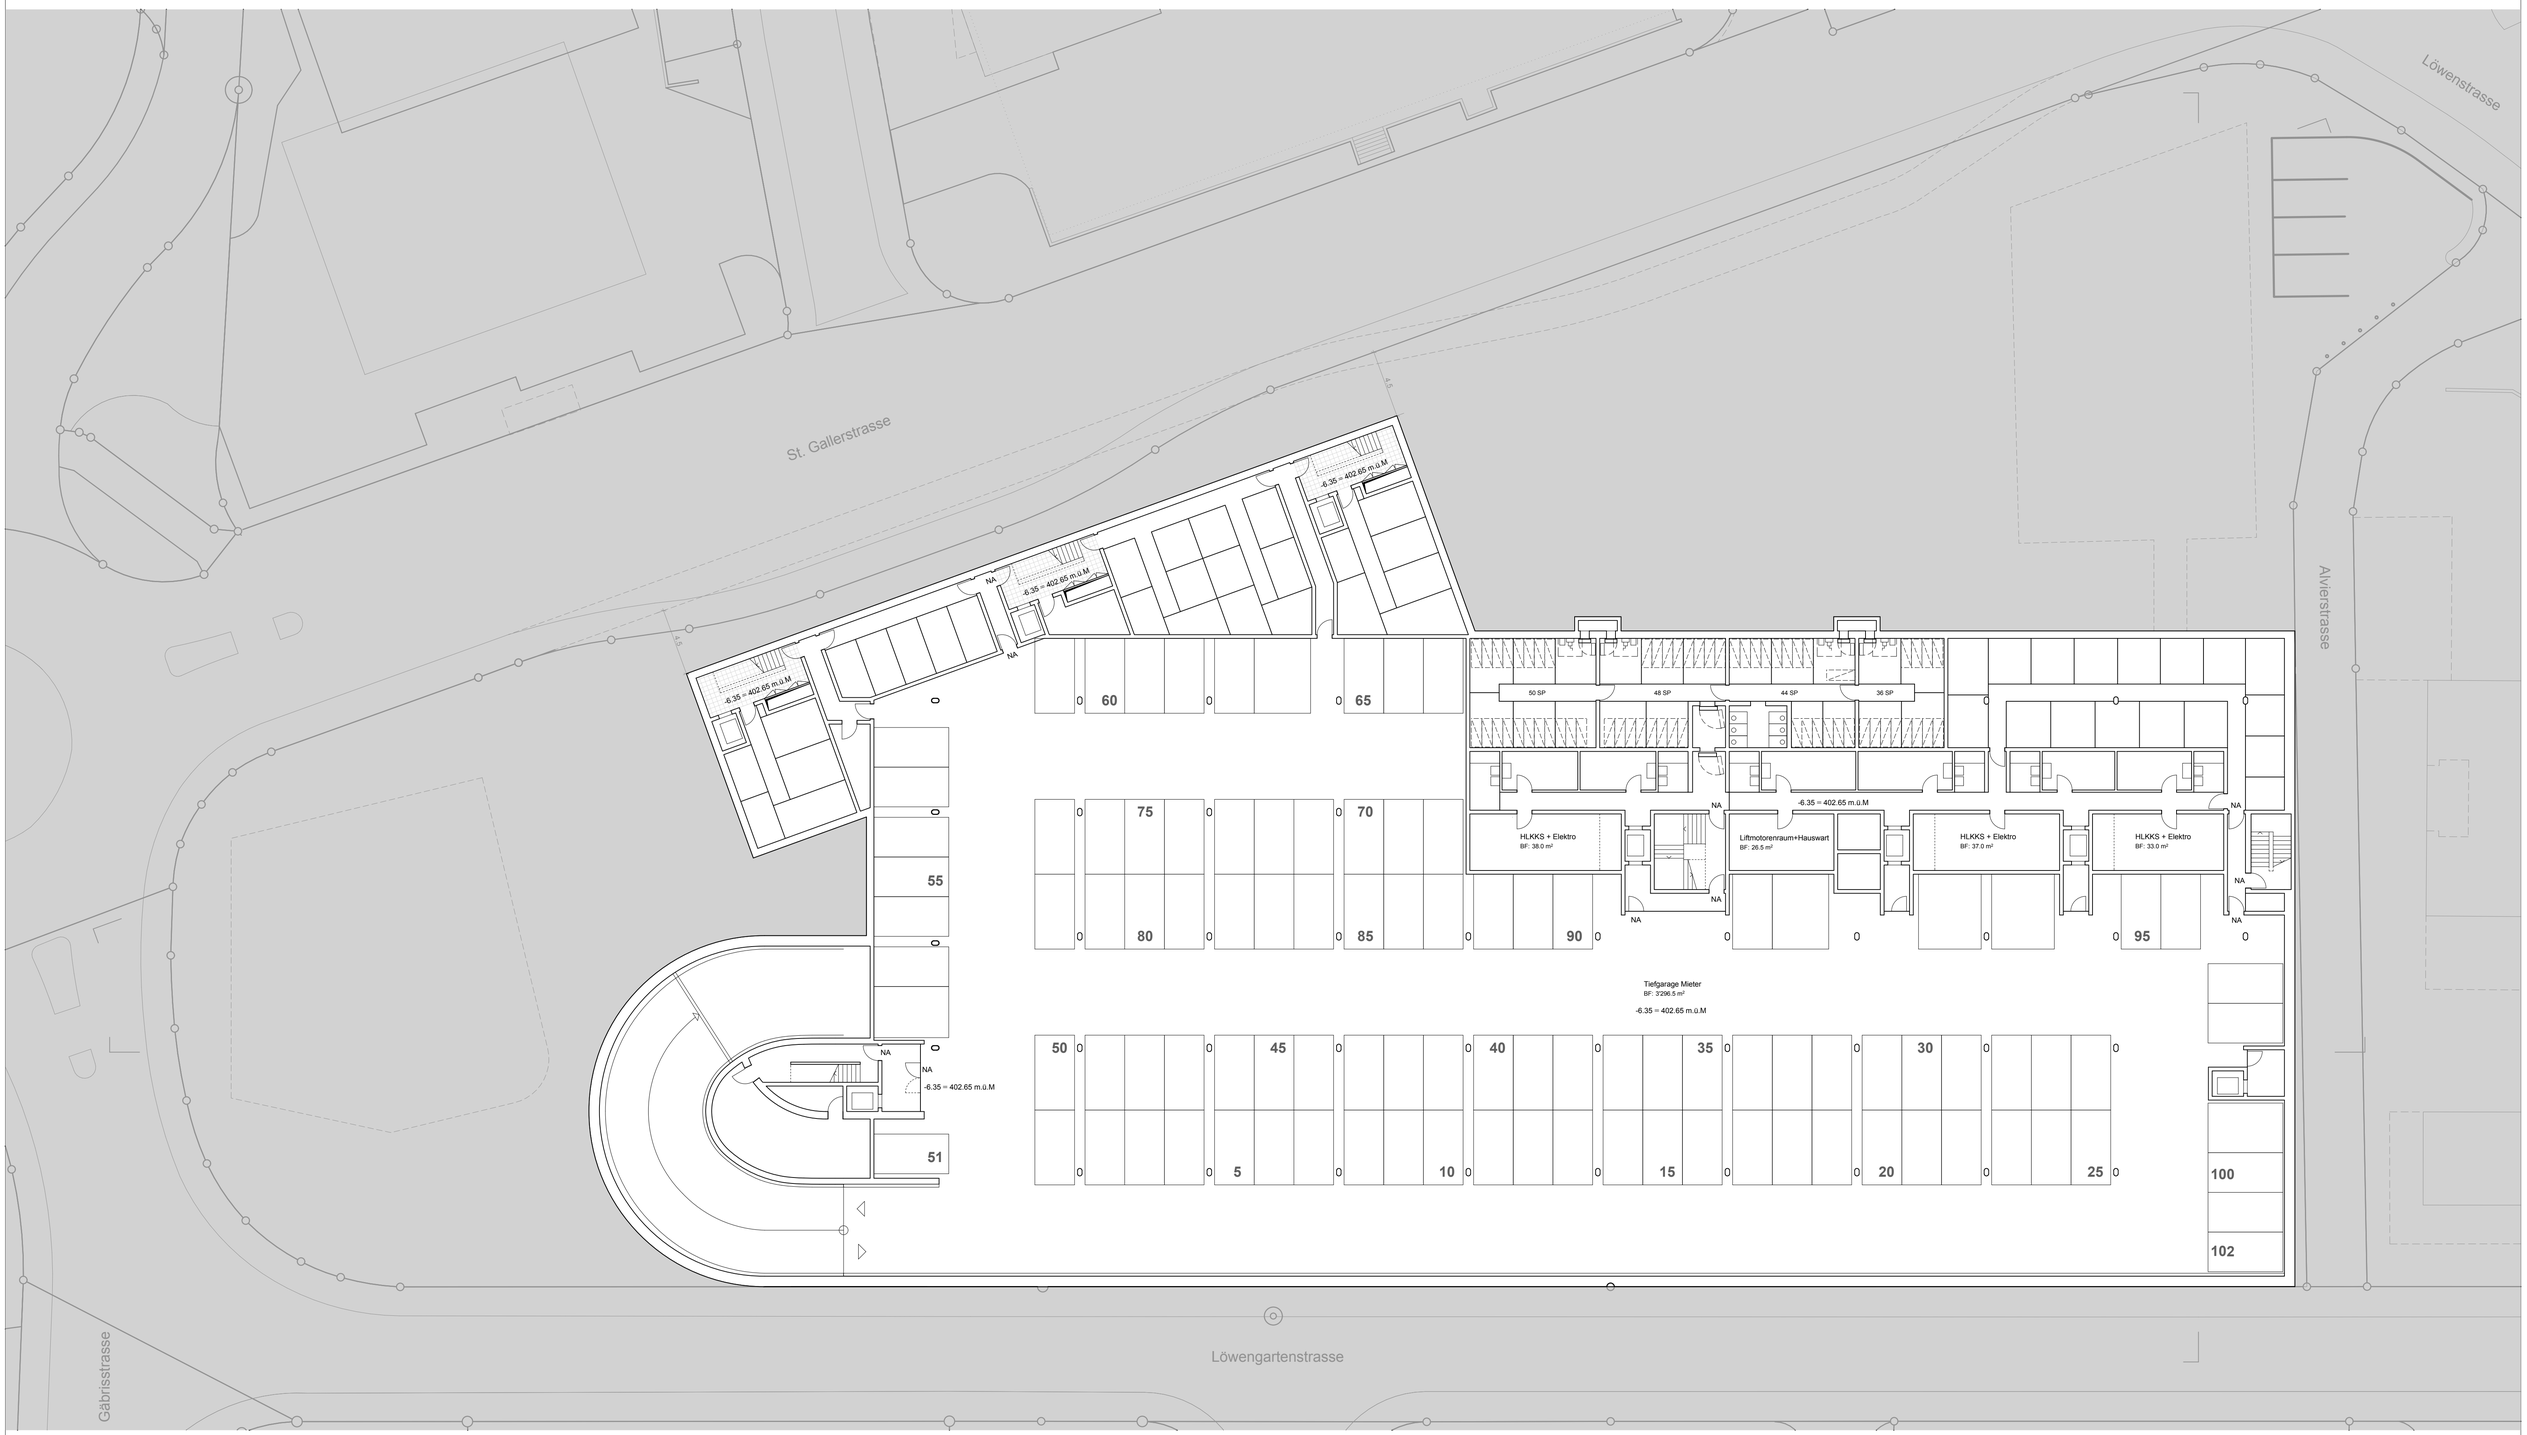

N

Arealentwicklung Löwengarten, Rorschach
Vorprojekt
2. Untergeschoss 1:200 08.01.2014

Bollhalder | Eberle
ARCHITEKTUR

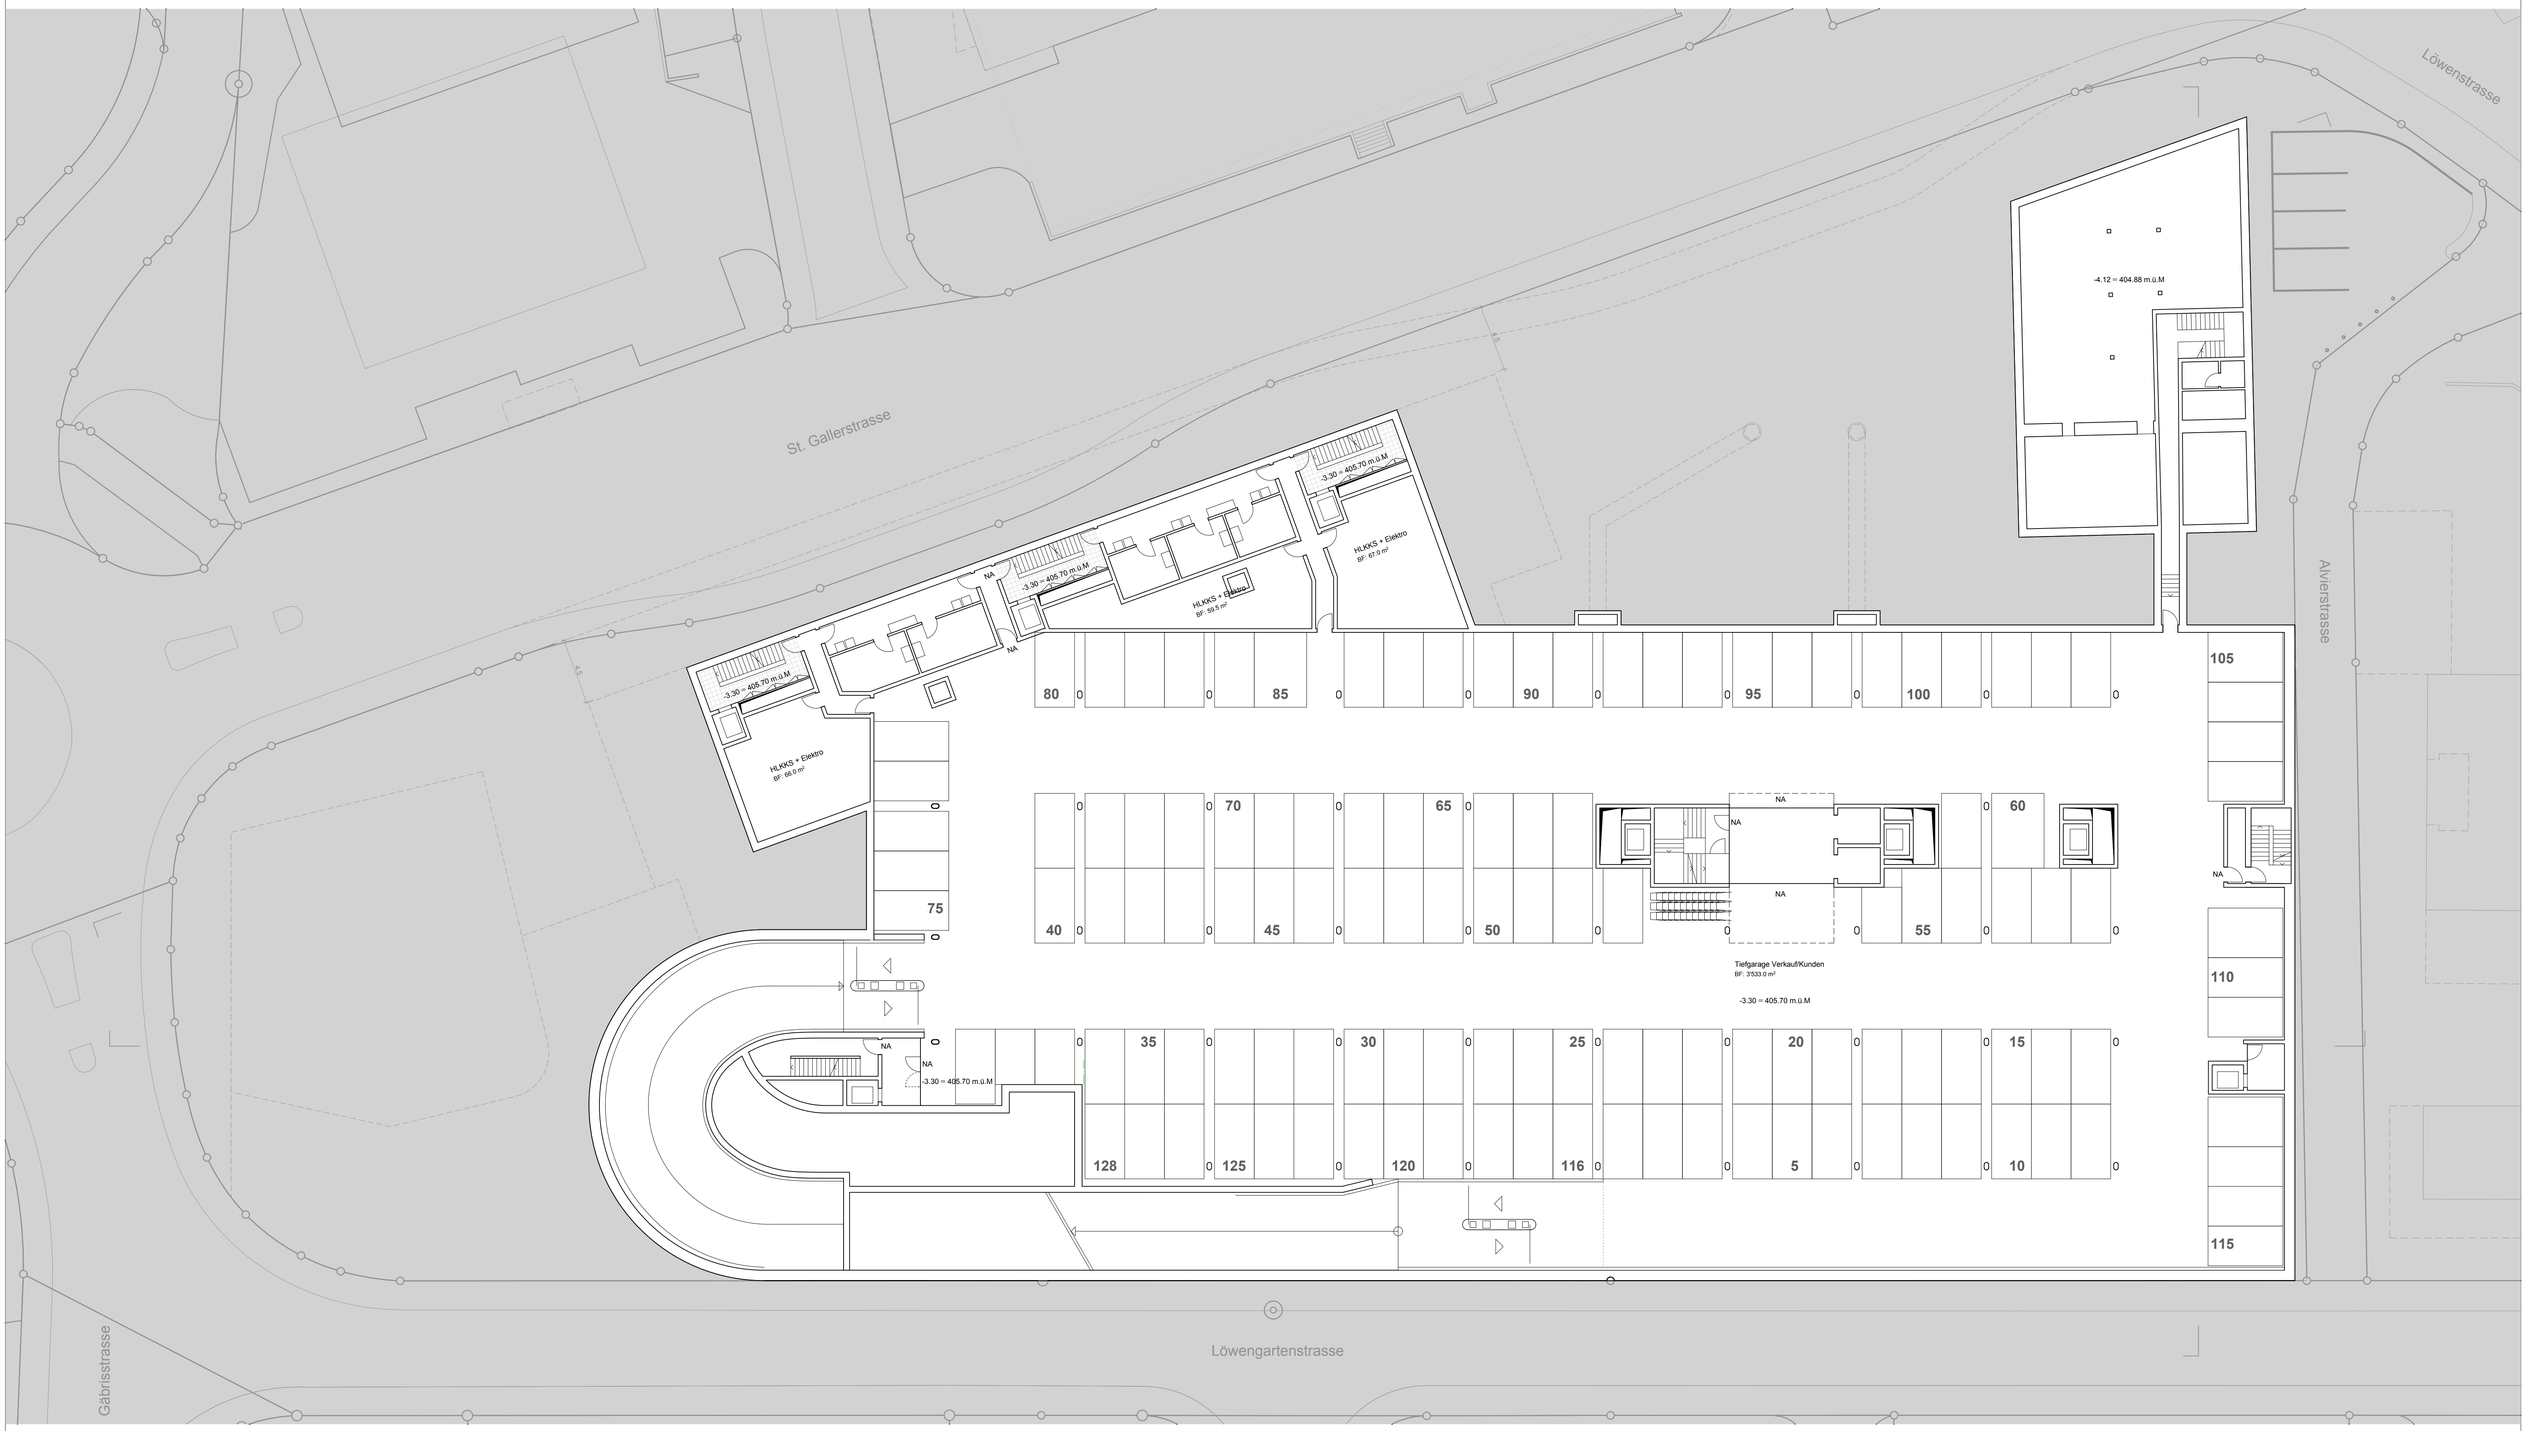

N

Arealentwicklung Löwengarten, Rorschach
Vorprojekt
1. Untergeschoss 1:200 08.01.2014

Bollhalder | Eberle
ARCHITEKTUR

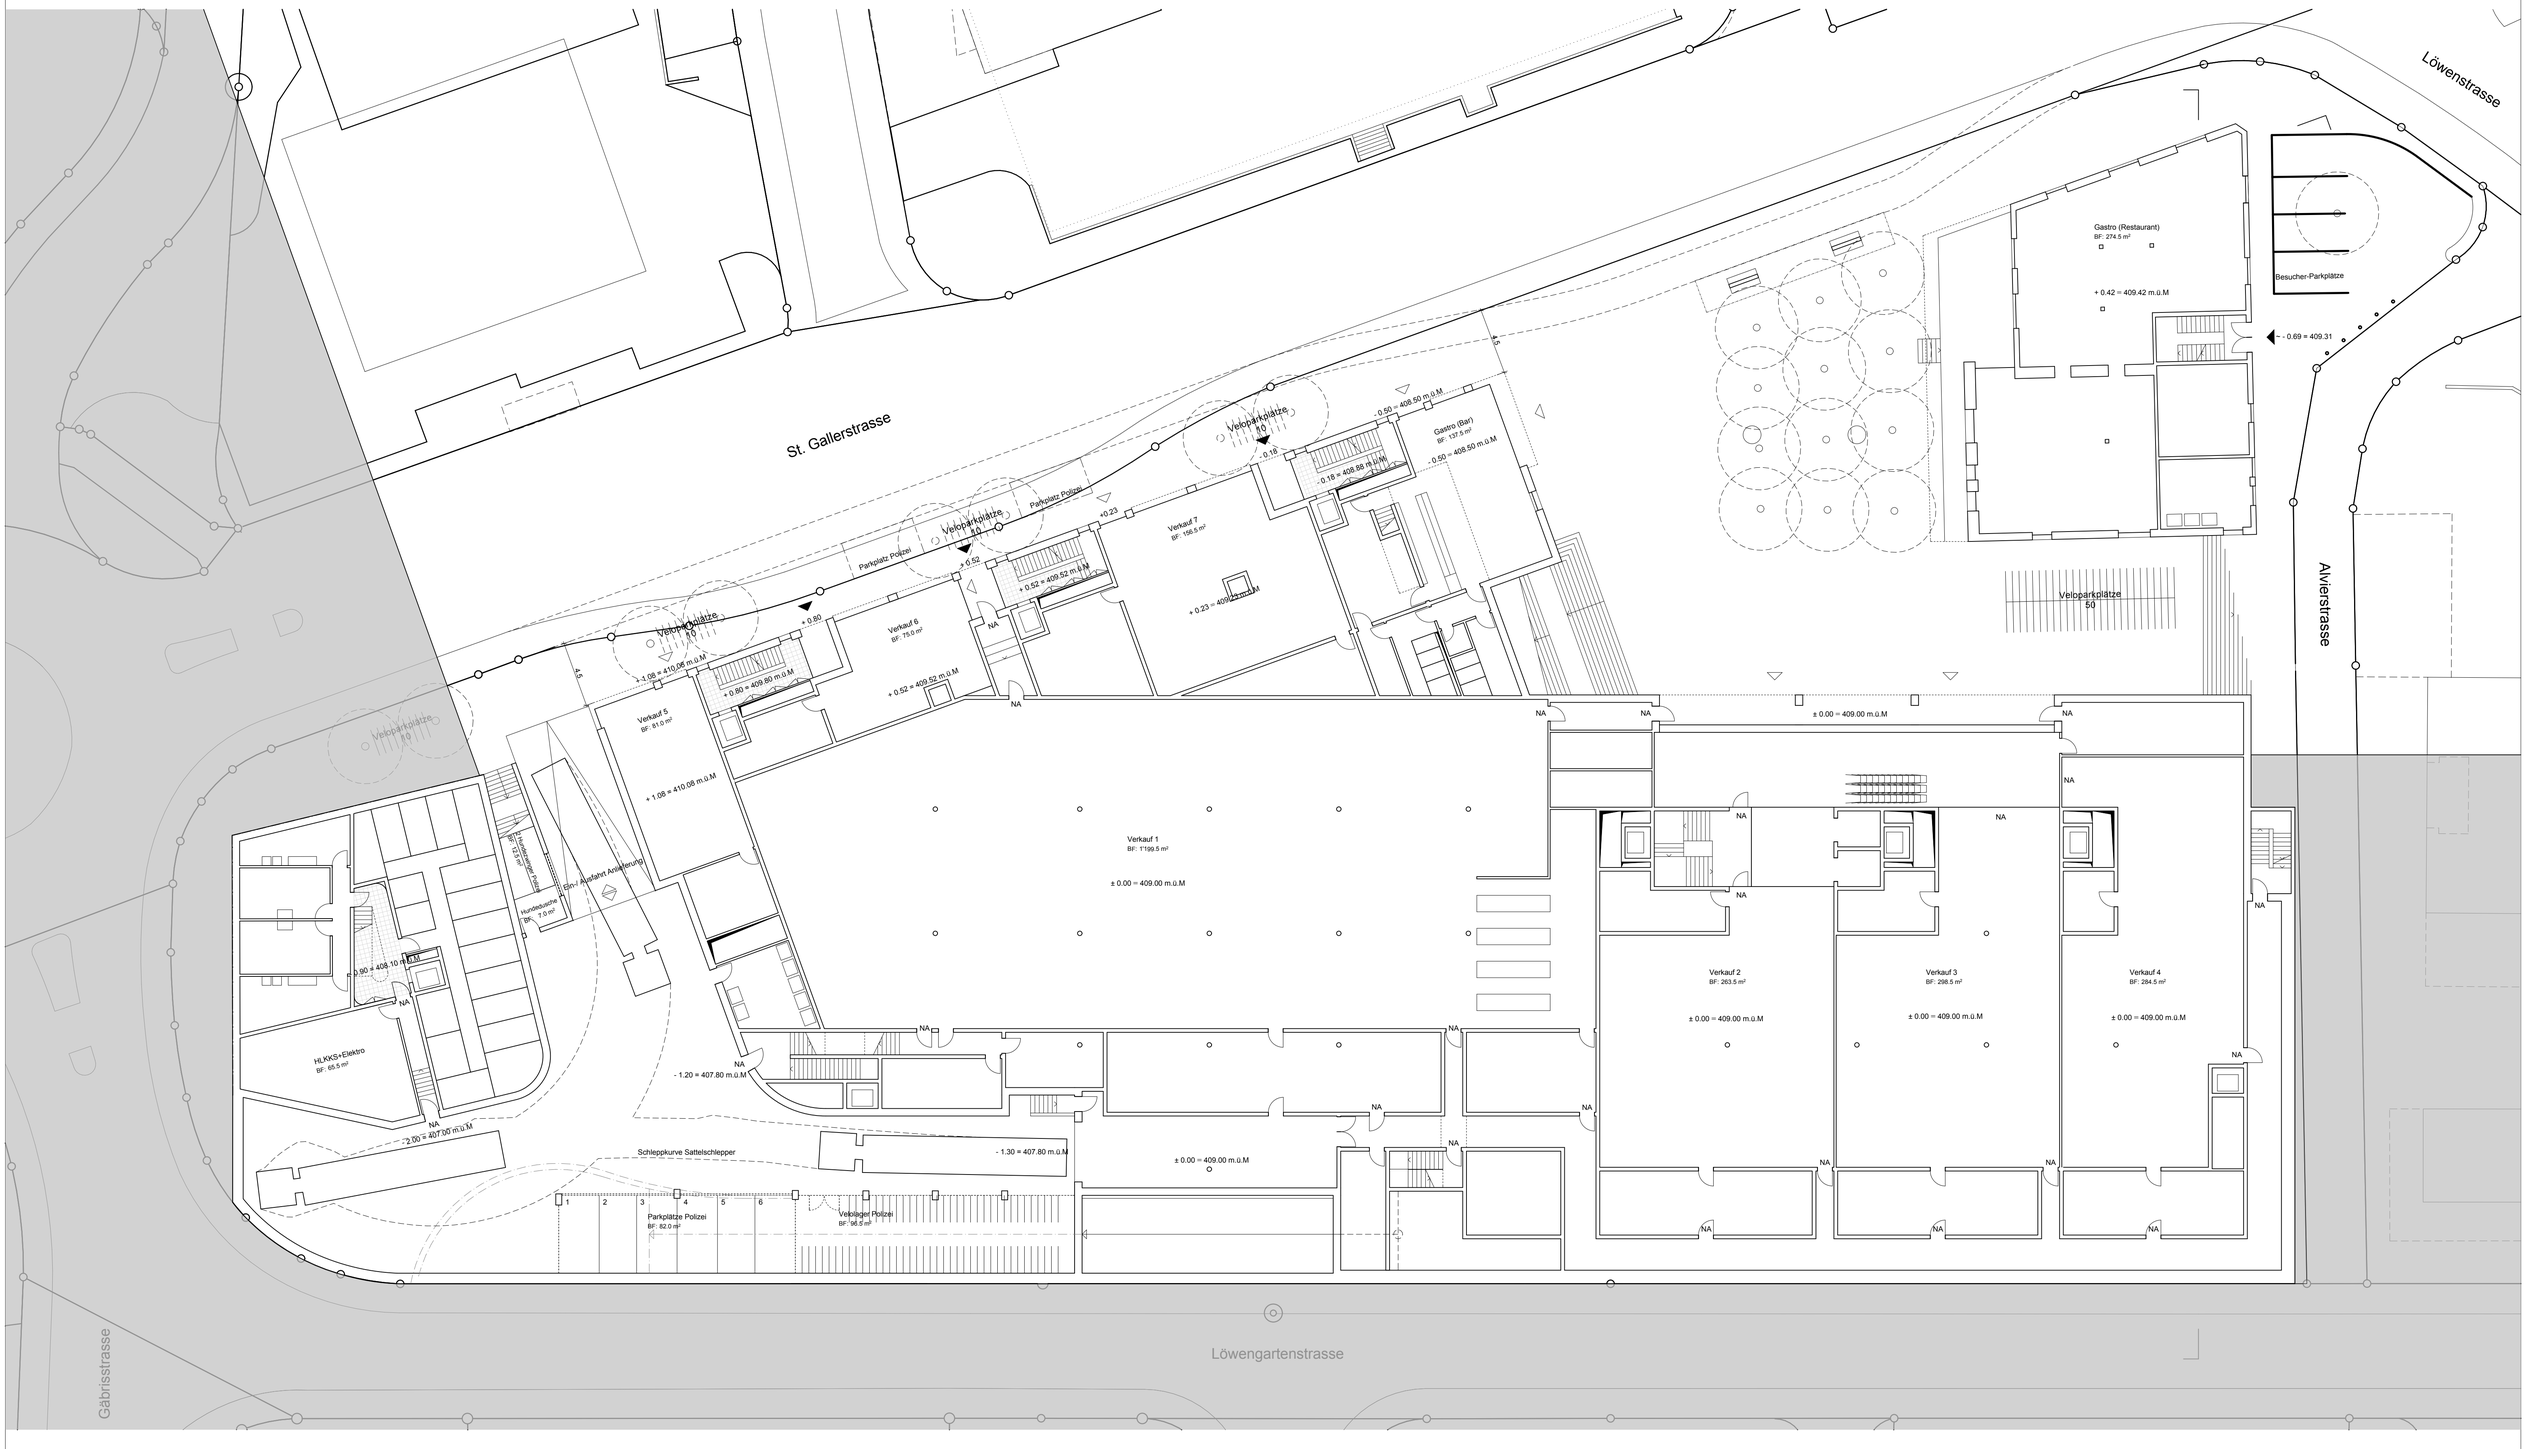

Arealentwicklung Löwengarten, Rorschach
Vorprojekt
Erdgeschoss 1:200 08.01.2014

Bollhalder | Eberle
ARCHITEKTUR

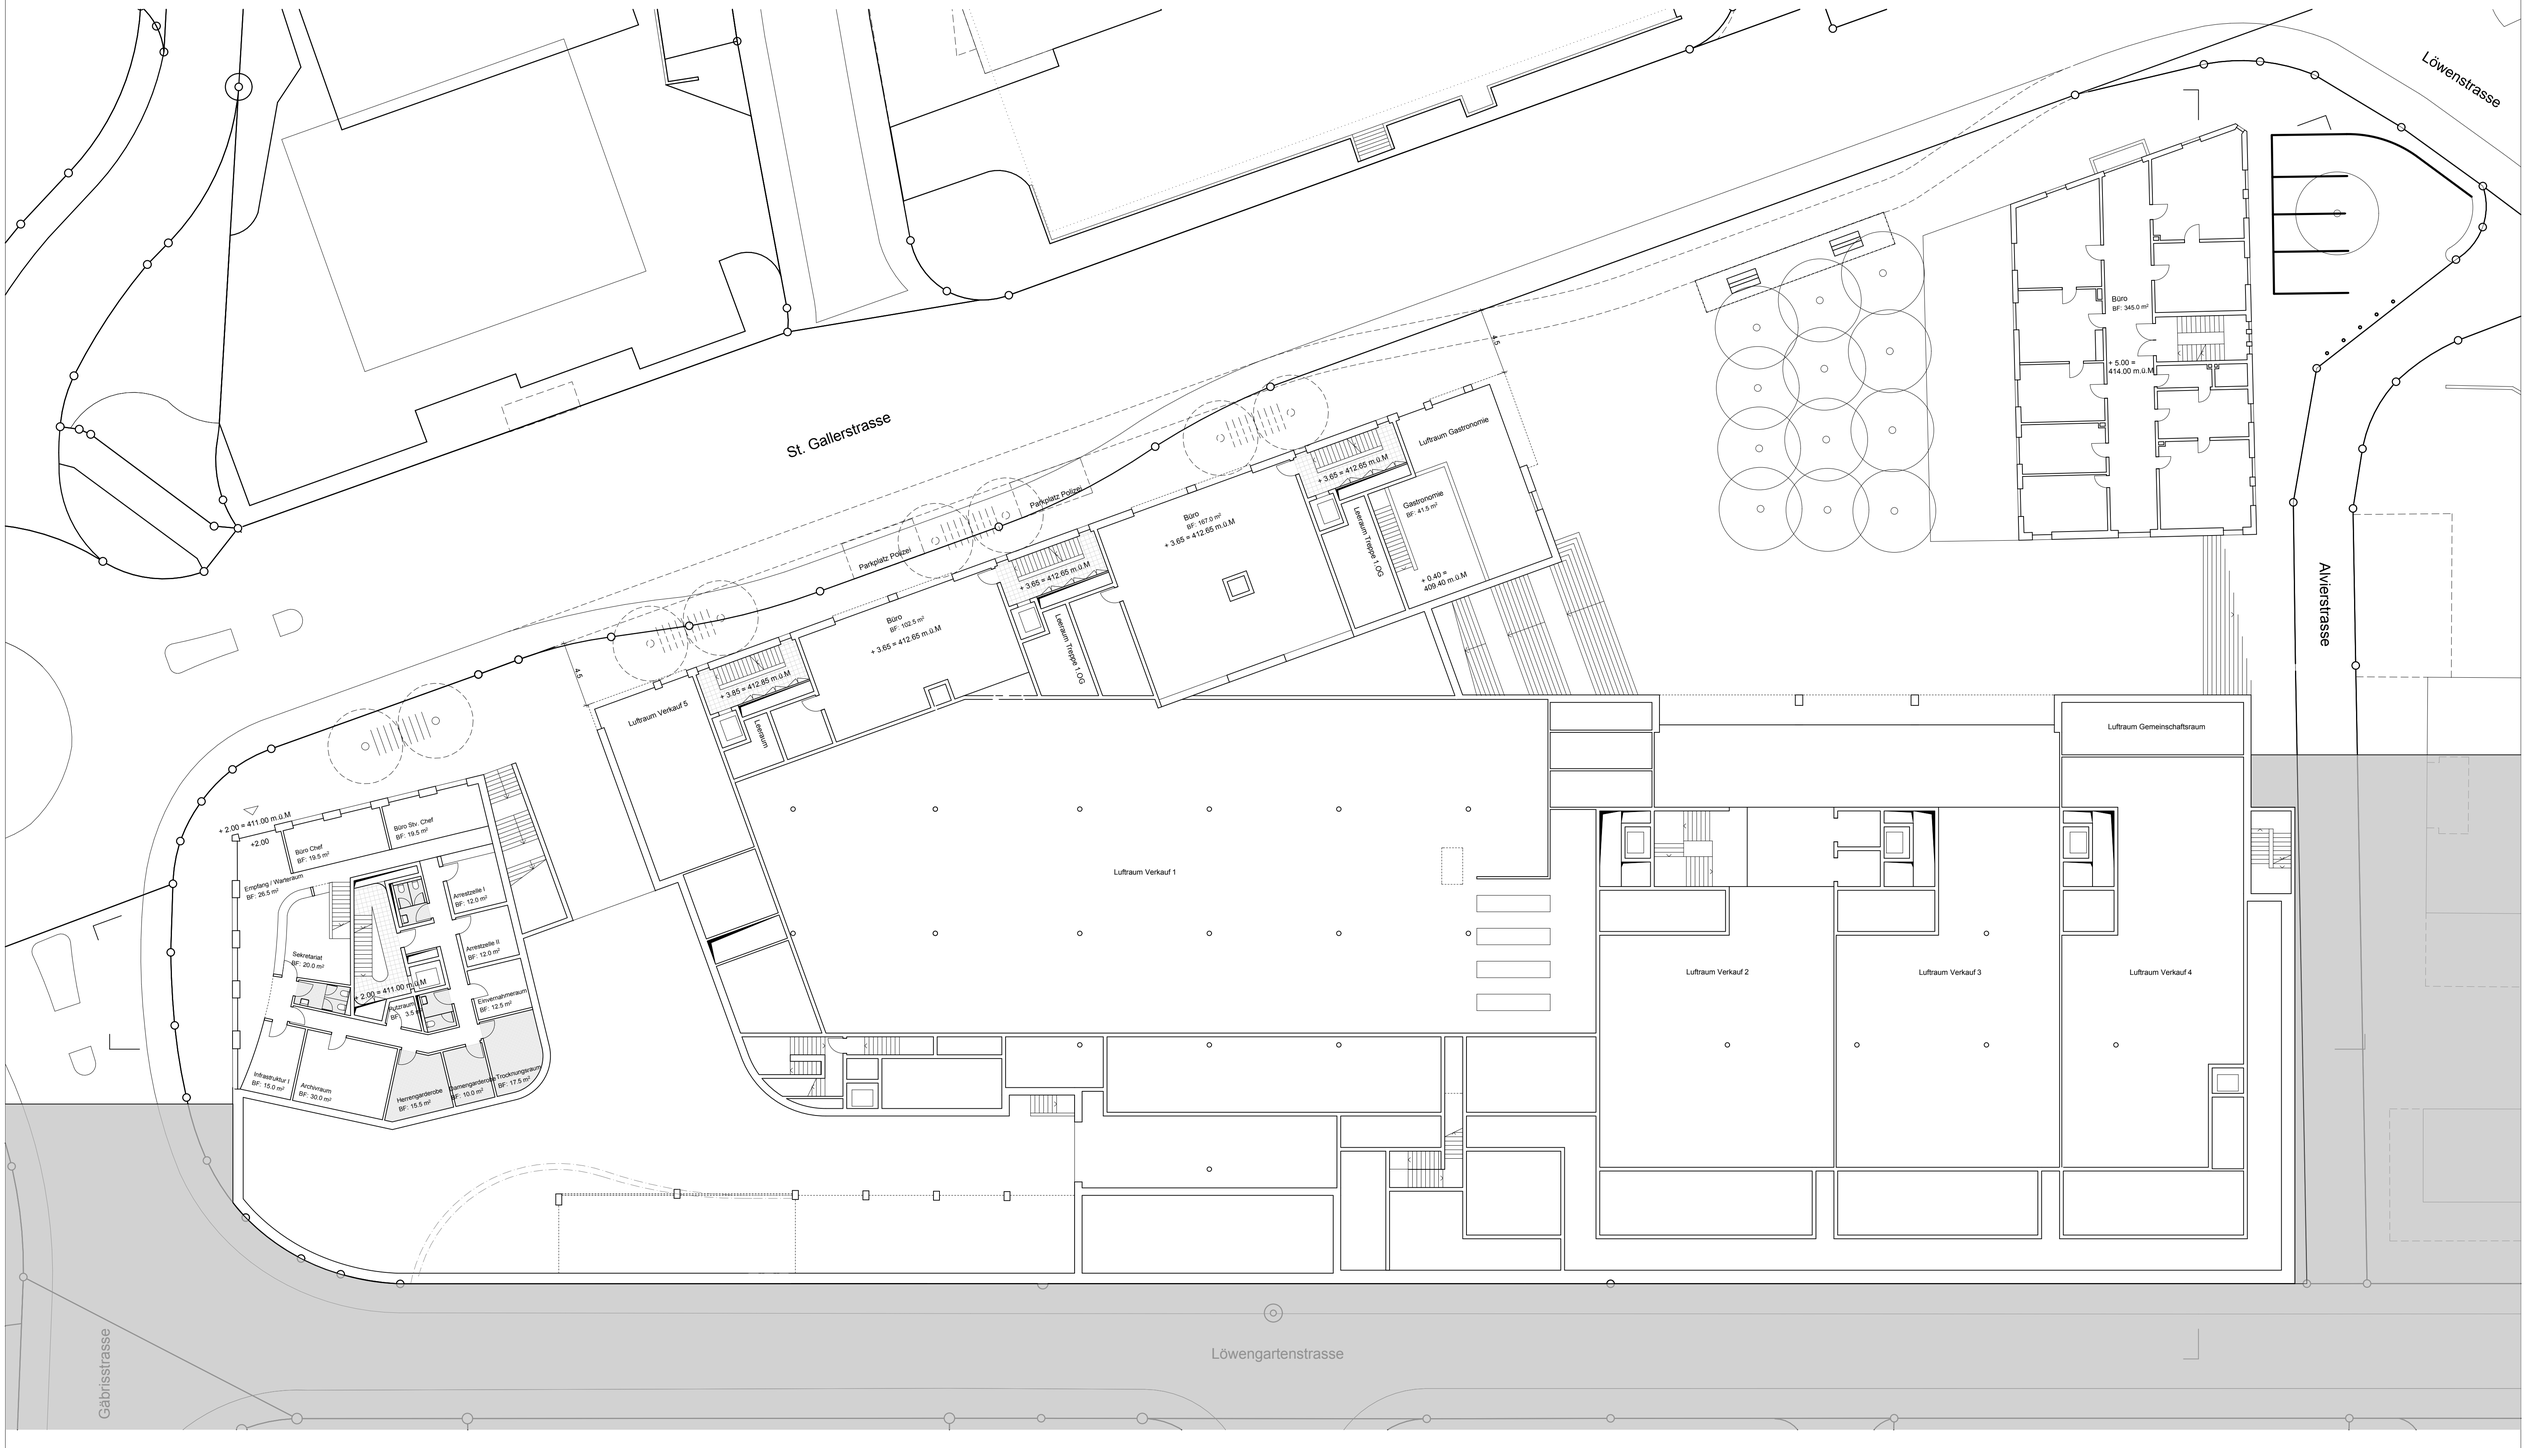

Arealentwicklung Löwengarten, Rorschach
Vorprojekt
Zwischengeschoss 1:200 08.01.2014

Bollhalder | Eberle
ARCHITEKTUR

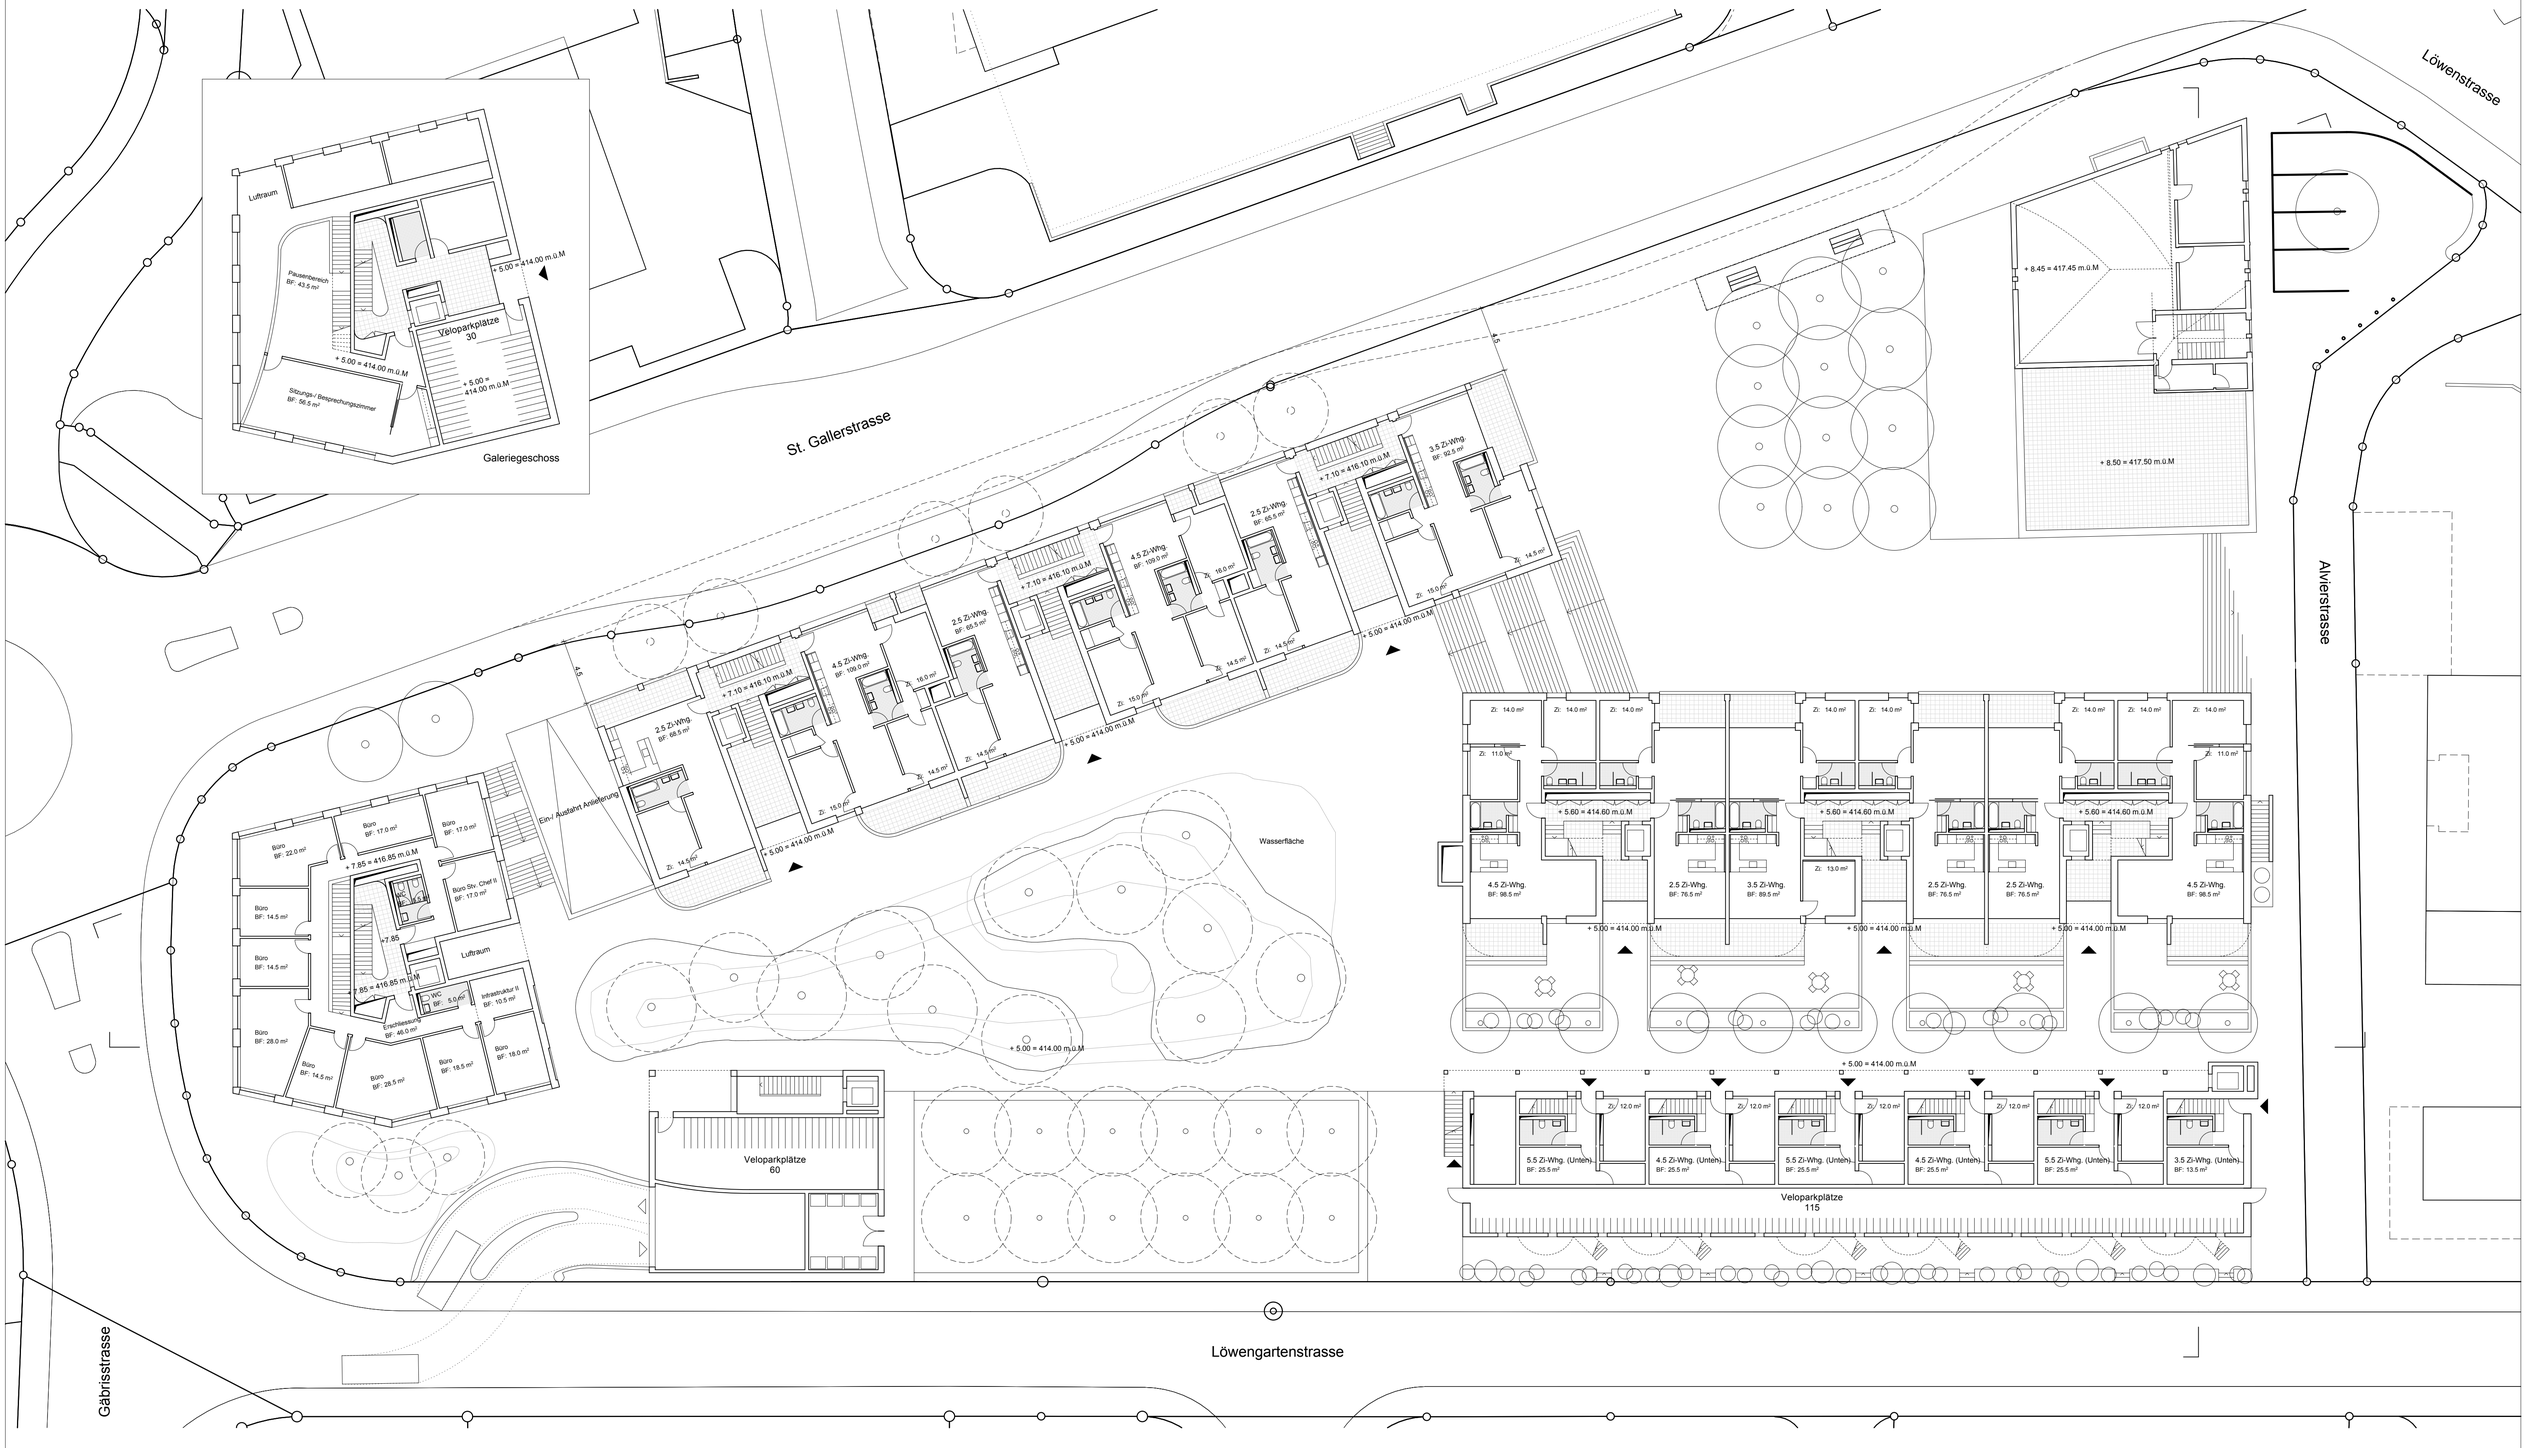

Arealentwicklung Löwengarten, Rorschach
Vorprojekt
1. Obergeschoss 1:200 08.01.2014

Bollhalder | Eberle
ARCHITEKTUR

Arealentwicklung Löwengarten, Rorschach
Vorprojekt
2. Obergeschoss 1:200 08.01.2014

Bollhalder | Eberle
ARCHITEKTUR

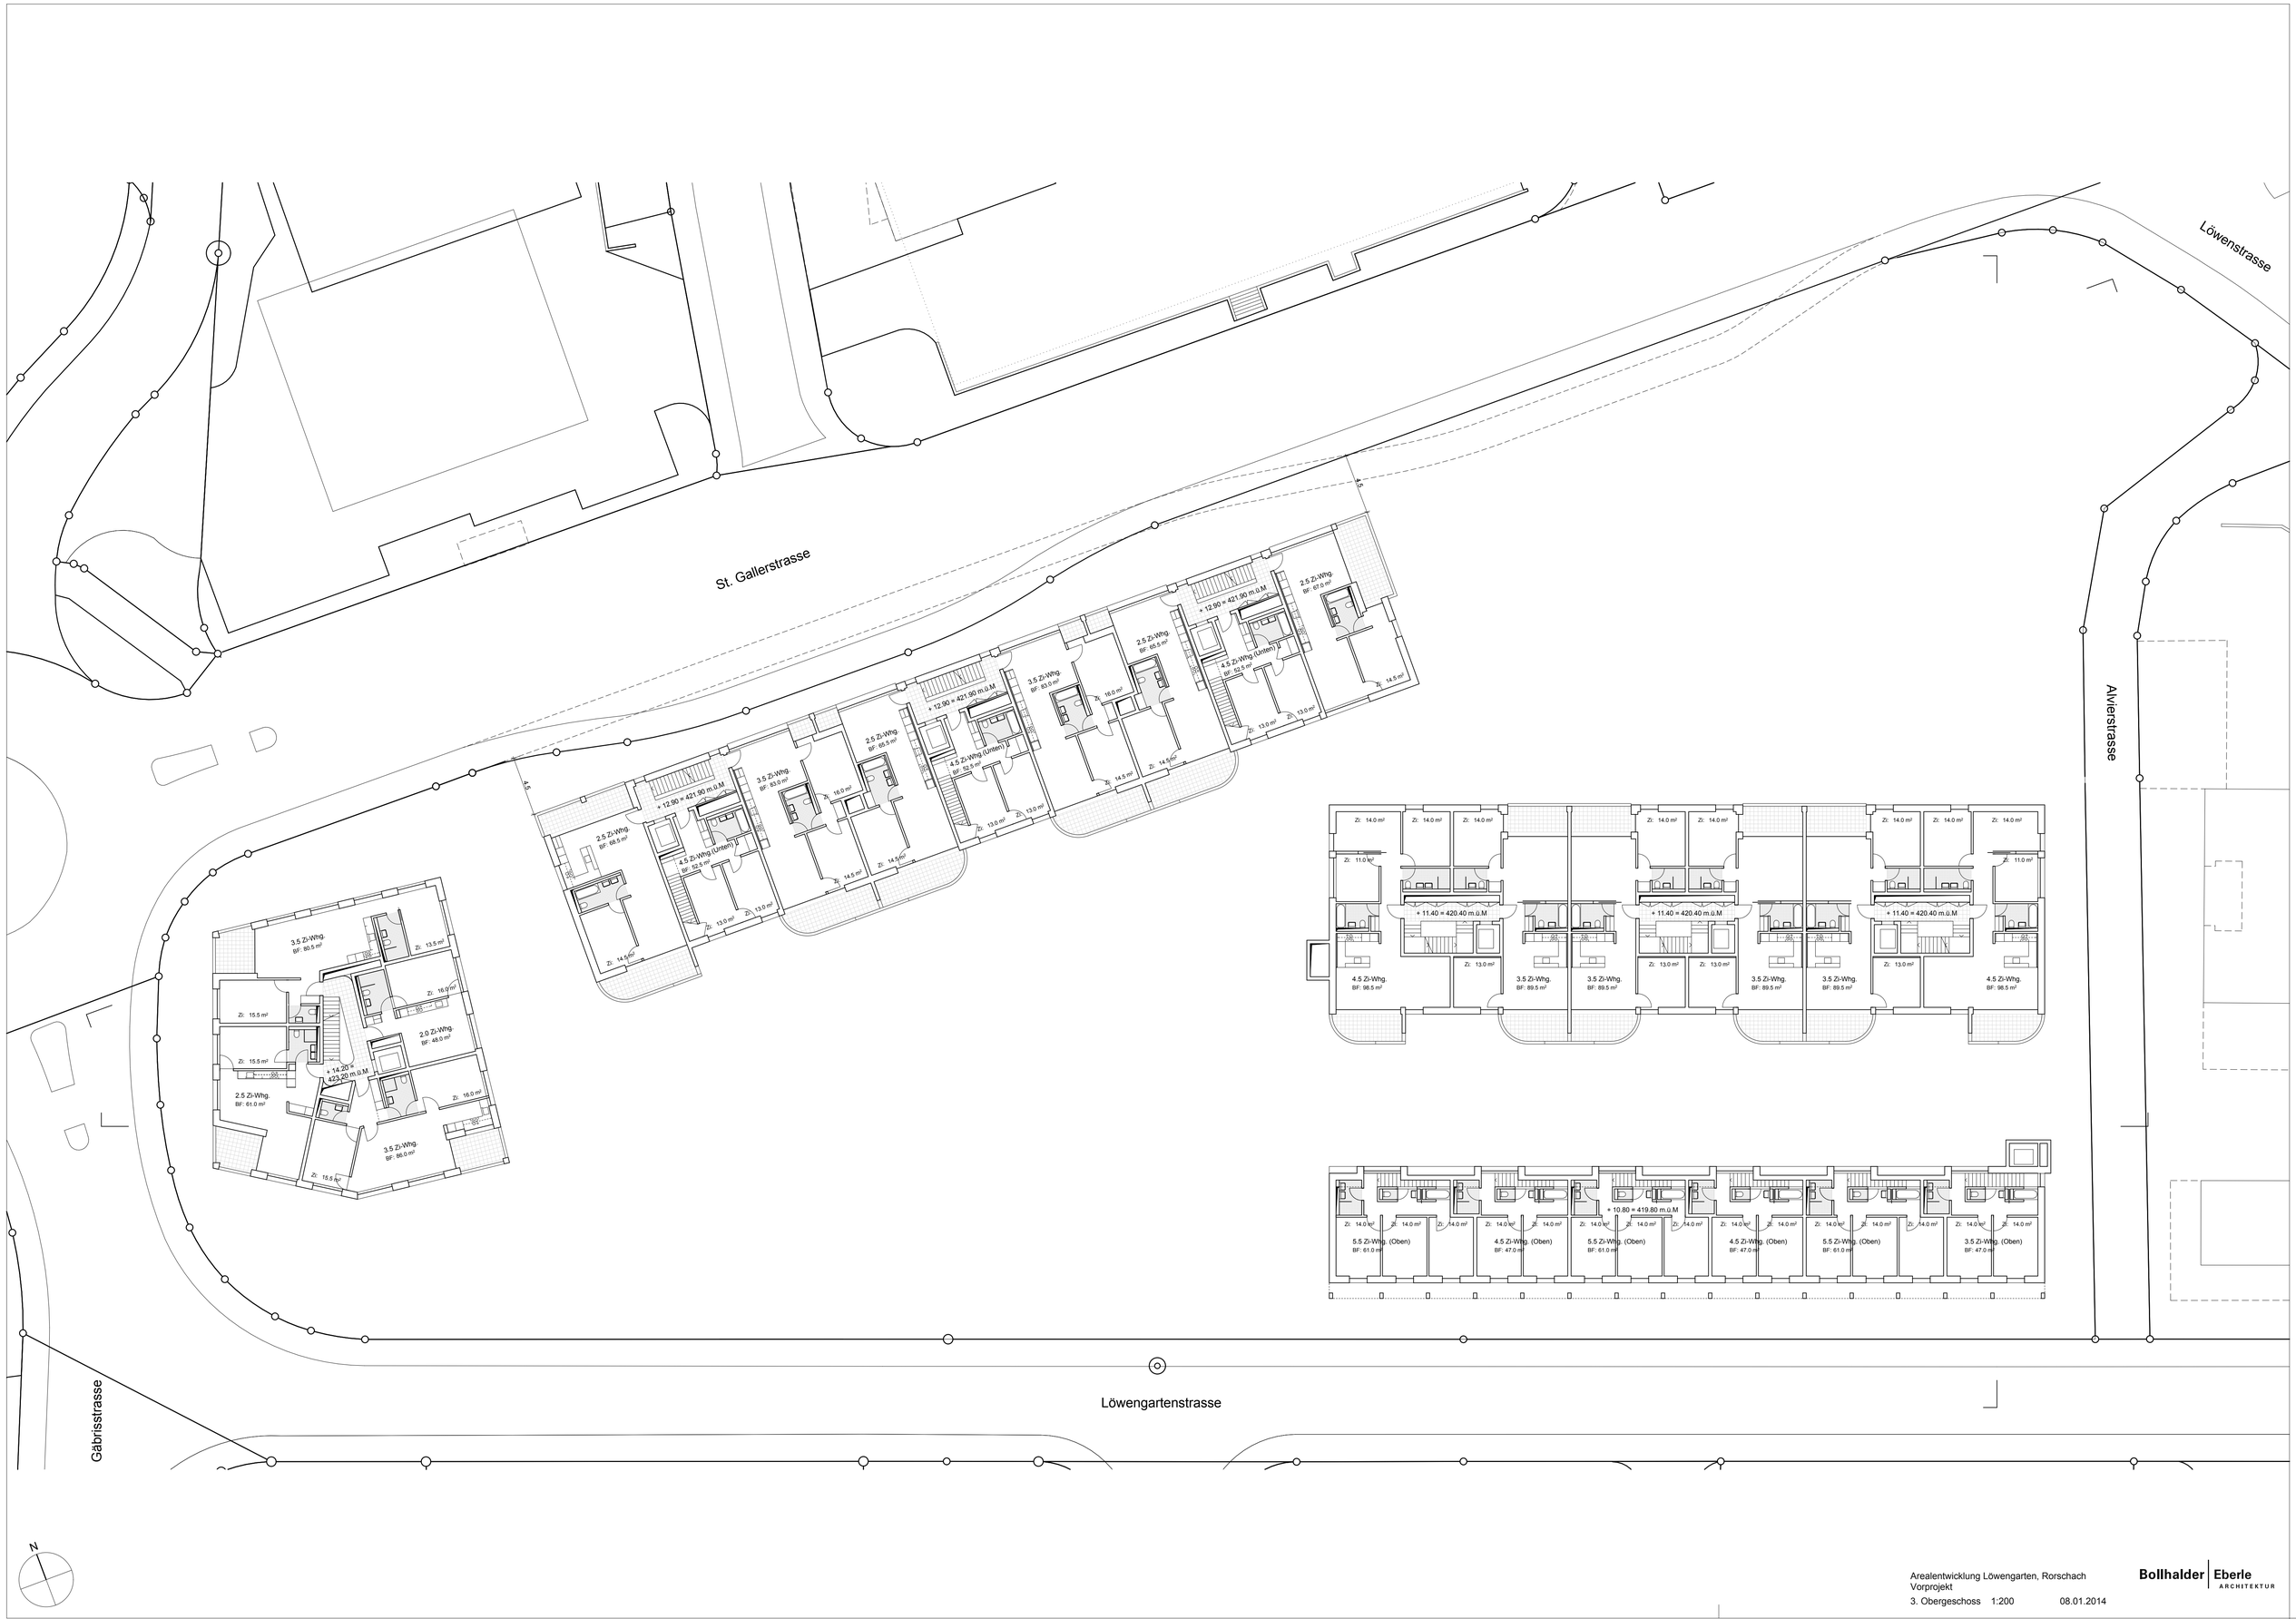

Arealentwicklung Löwengarten, Rorschach
Vorprojekt
3. Obergeschoss 1:200 08.01.2014

Bollhalder | Eberle
ARCHITEKTUR

Arealentwicklung Löwengarten, Rorschach
Vorprojekt
4. Obergeschoss 1:200 08.01.2014

Bollhalder | Eberle
ARCHITEKTUR

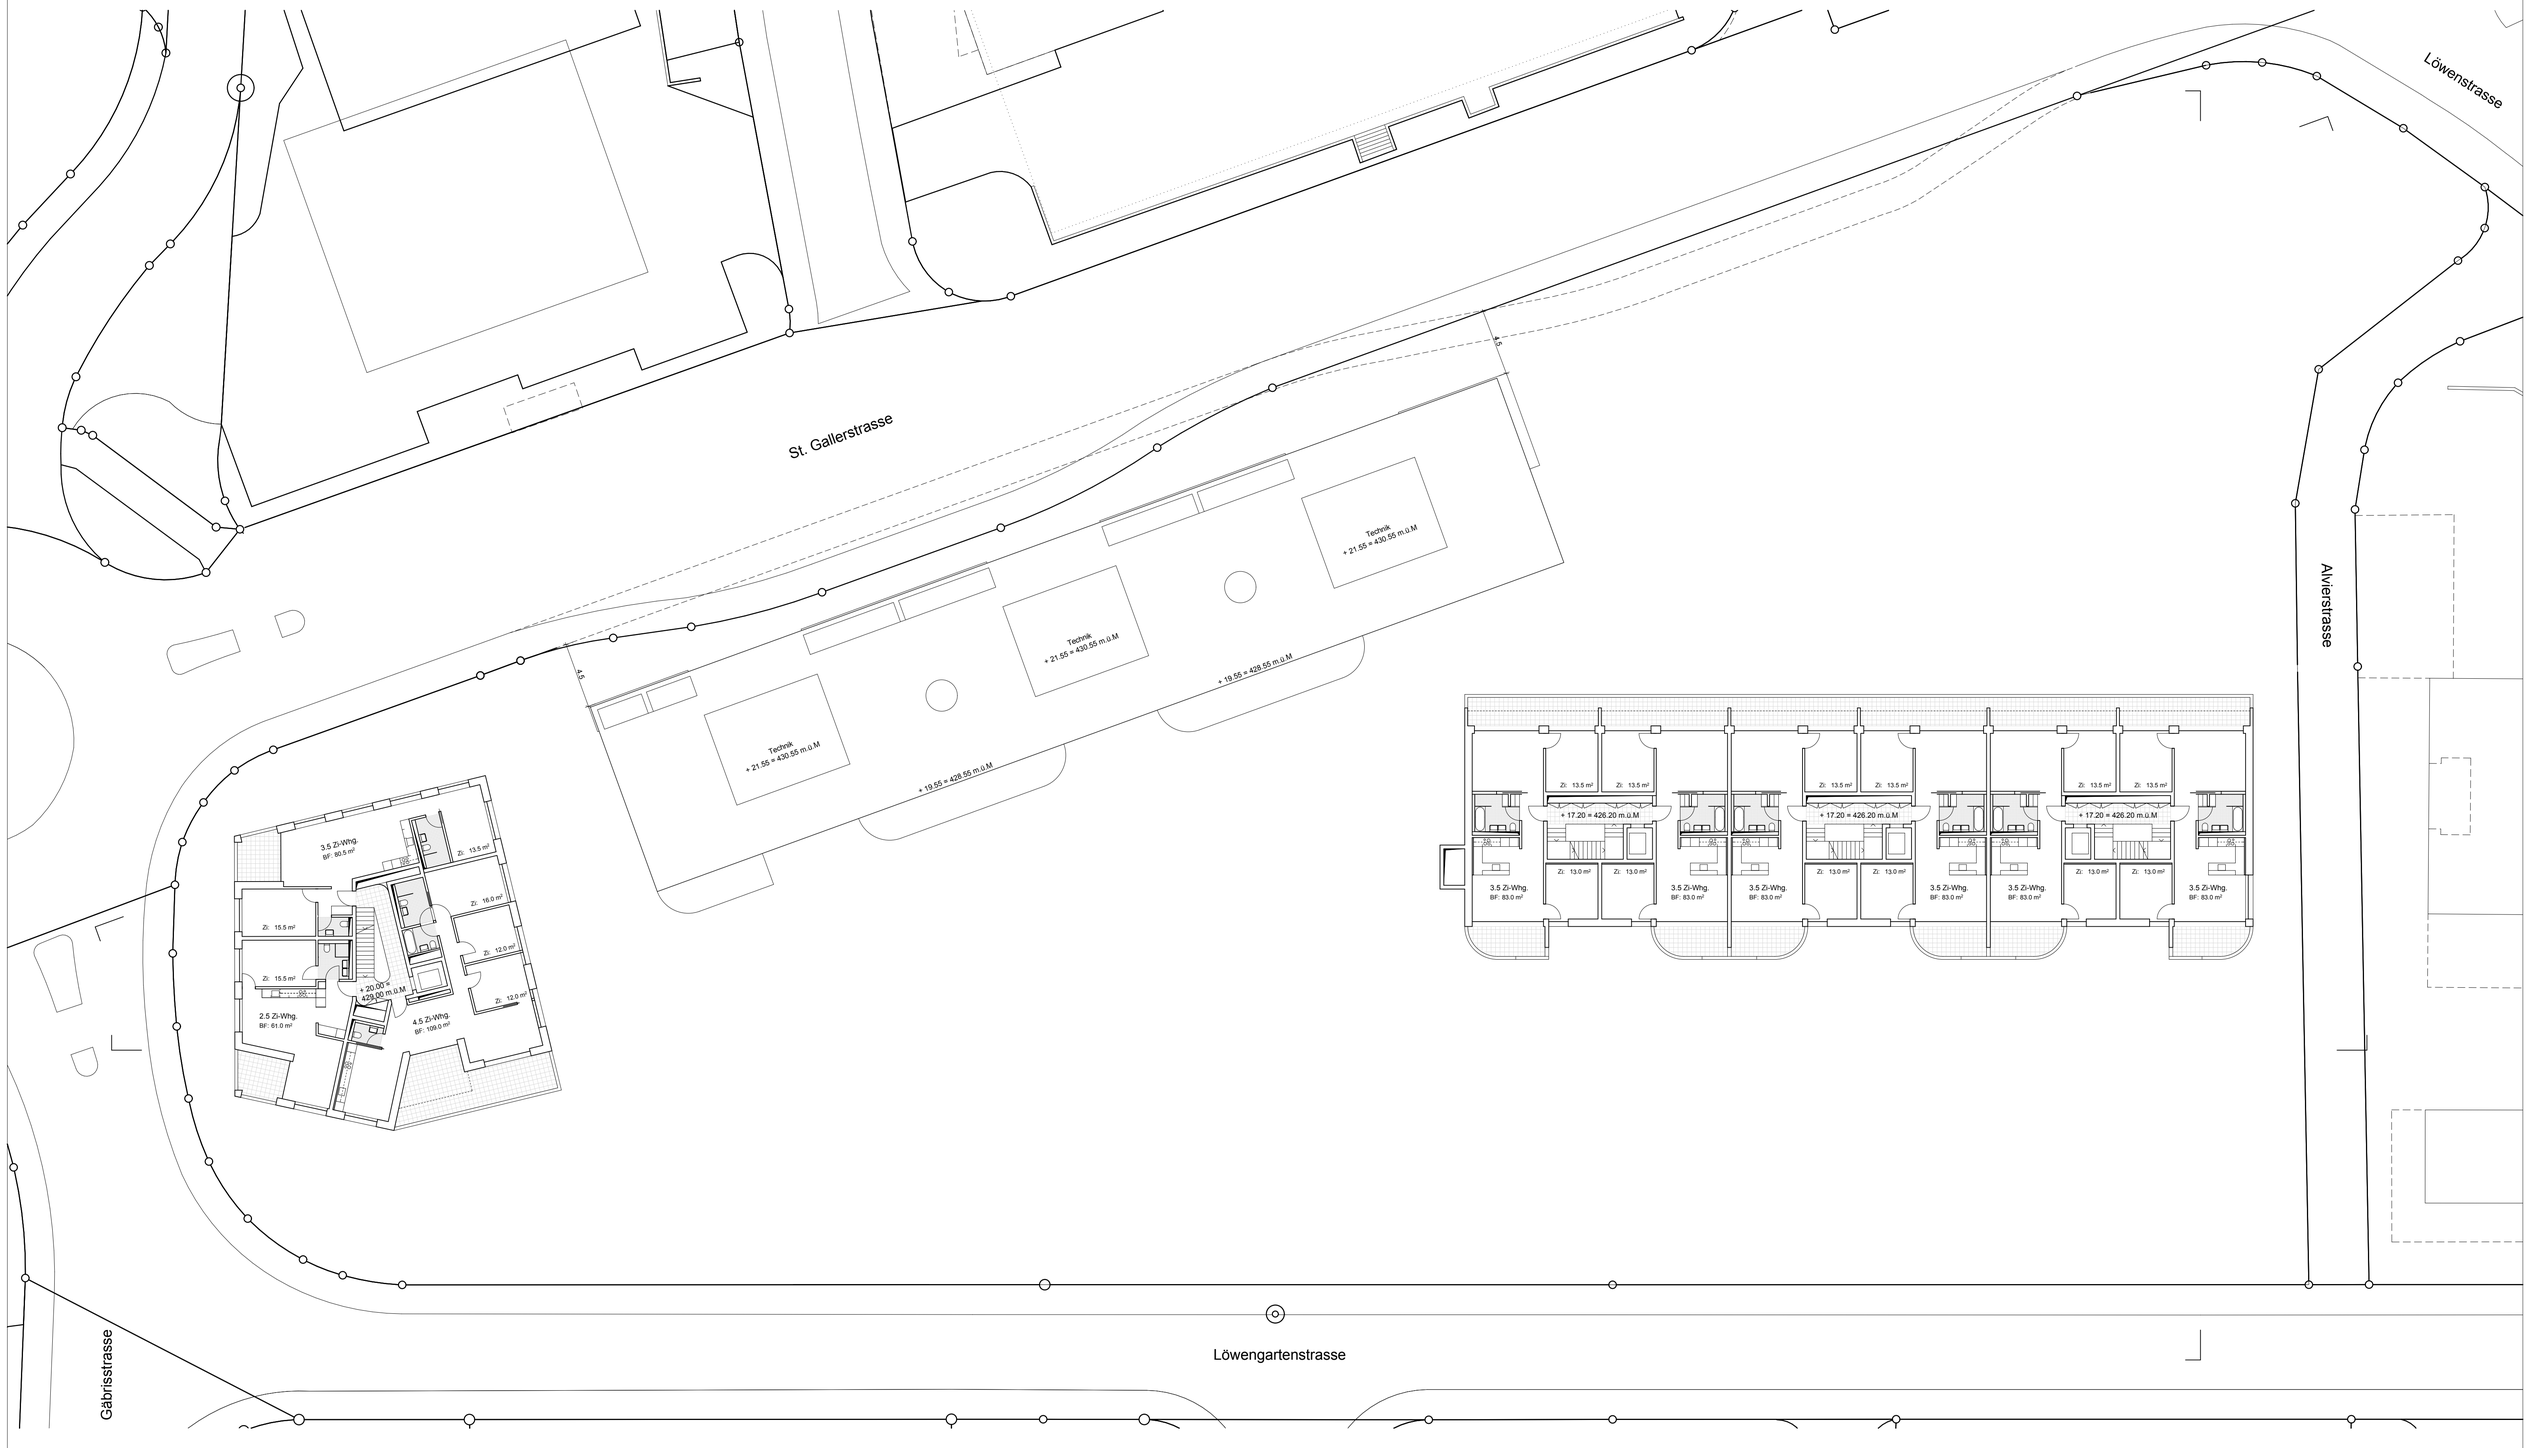

Arealentwicklung Löwengarten, Rorschach
Vorprojekt
5. Obergeschoss 1:200 08.01.2014

Bollhalder | Eberle
ARCHITEKTUR

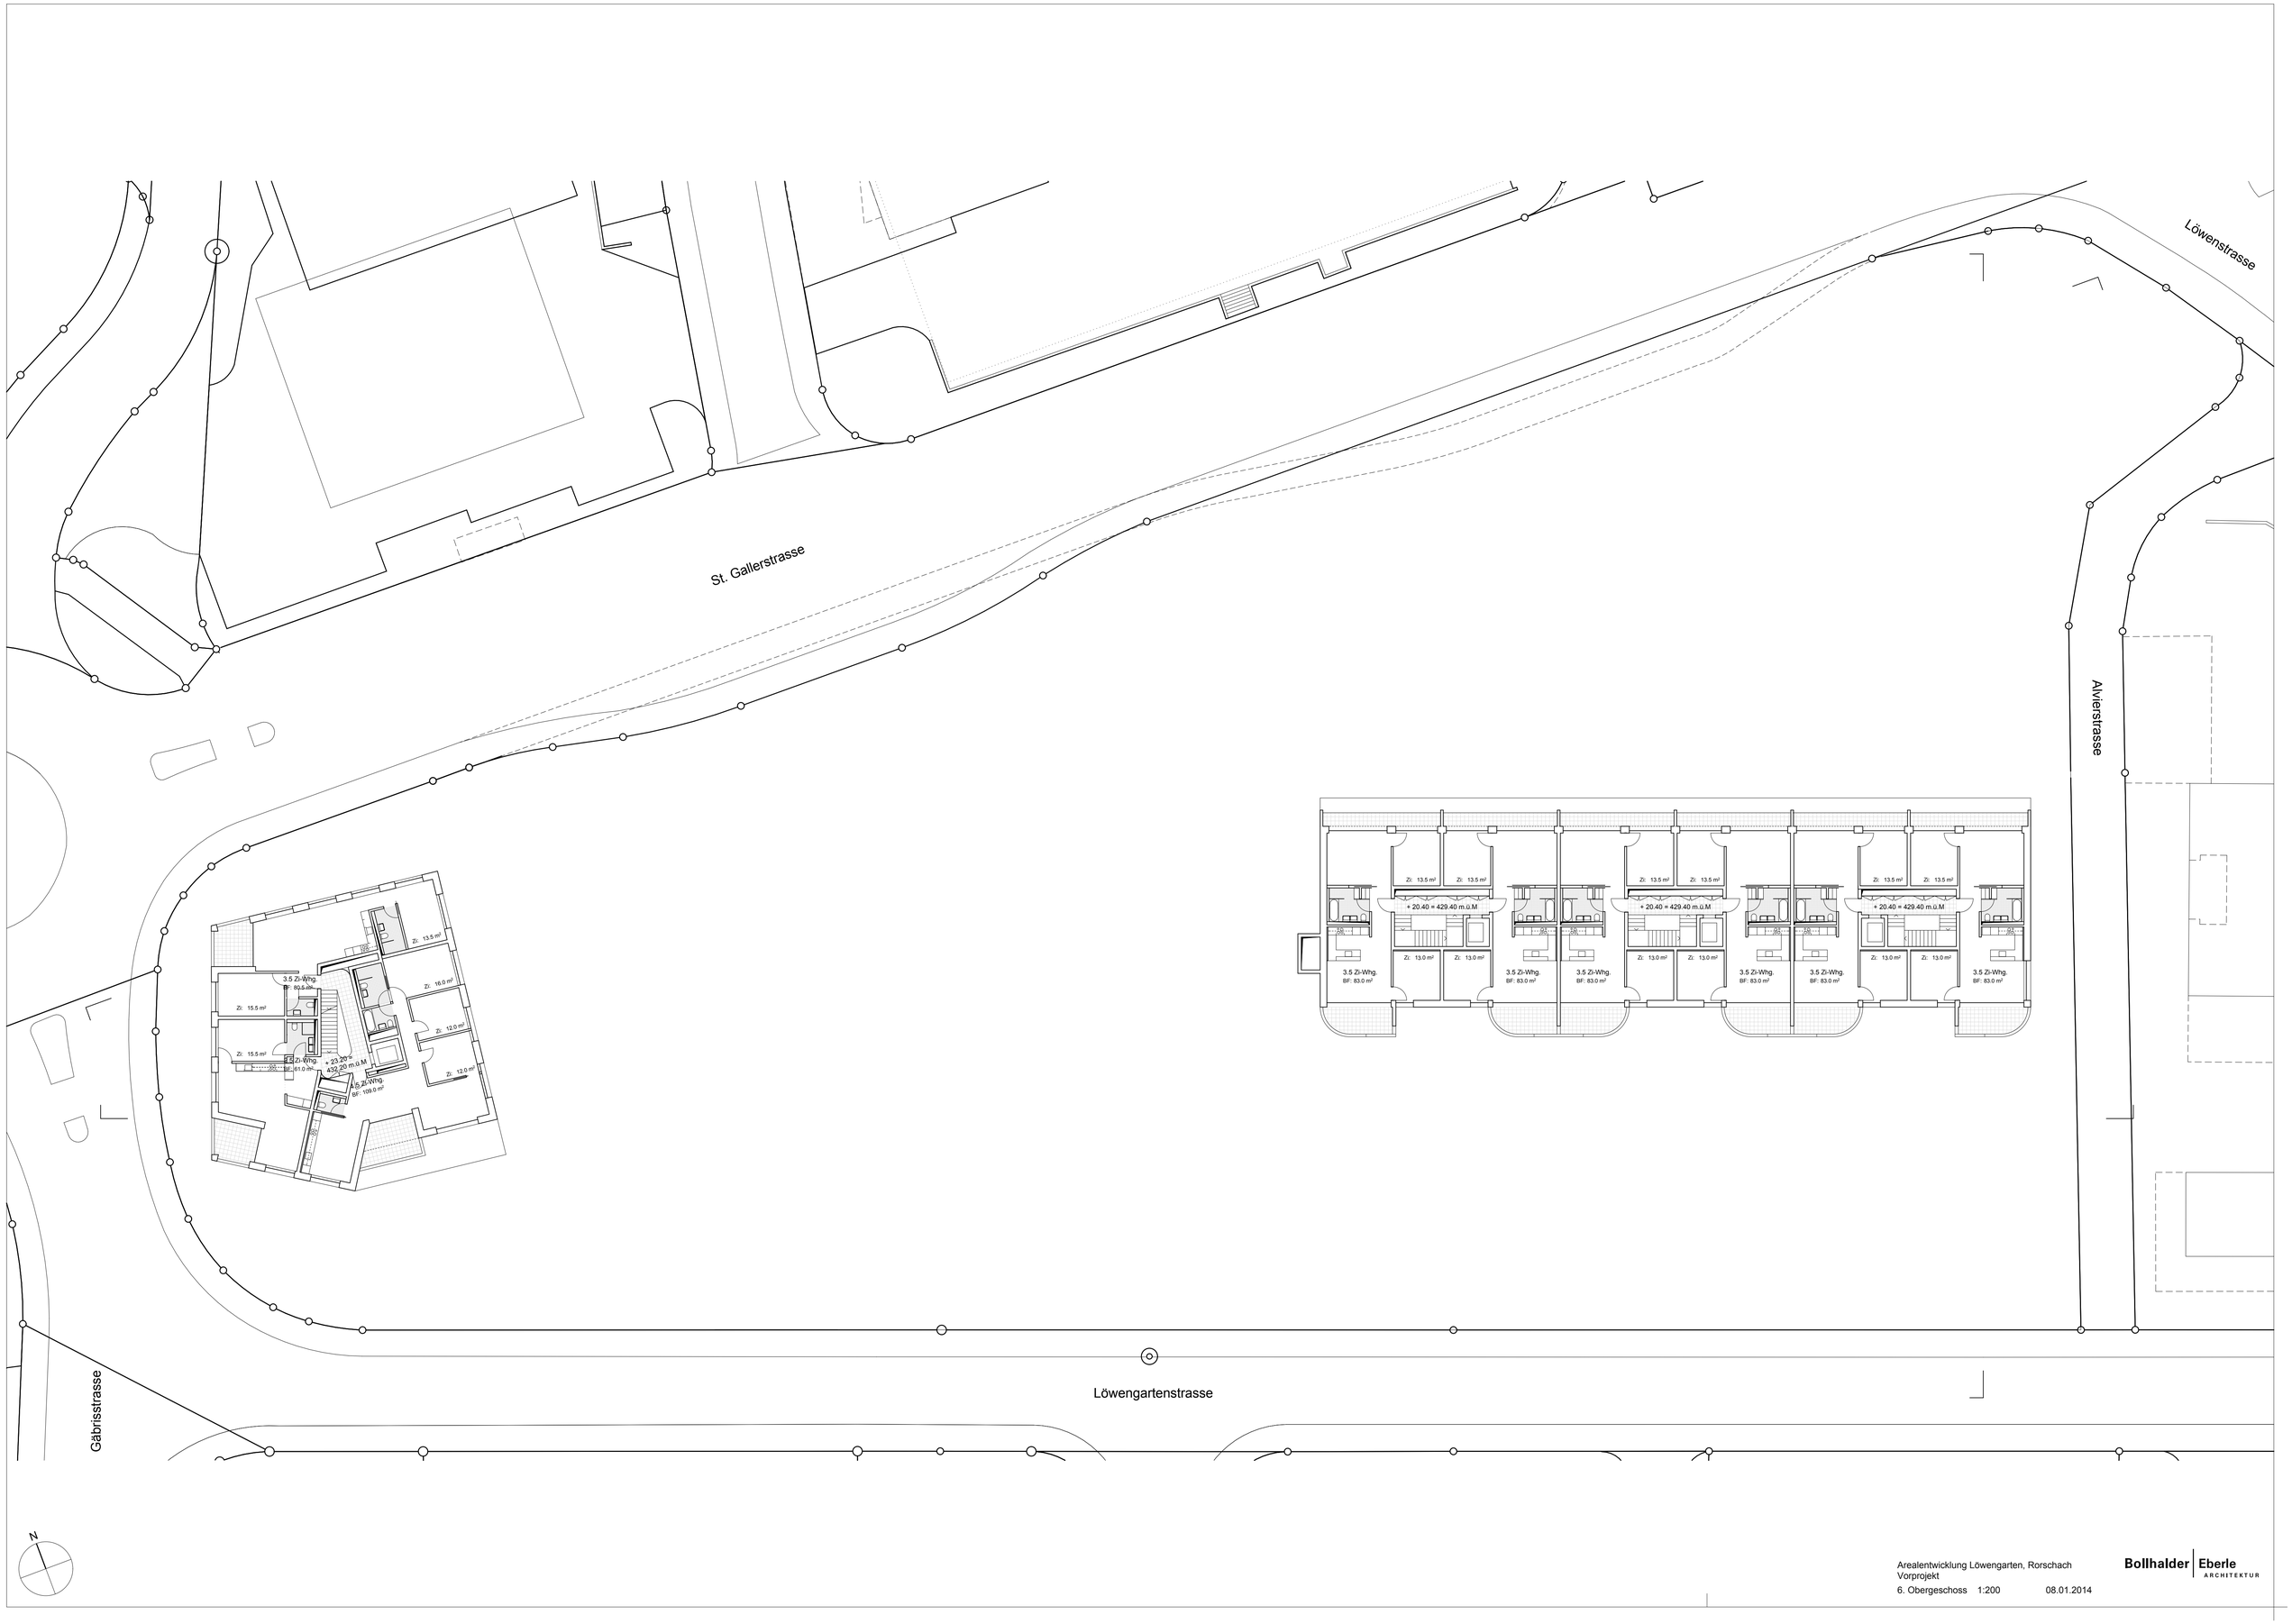

Arealentwicklung Löwengarten, Rorschach
Vorprojekt
6. Obergeschoss 1:200 08.01.2014

Bollhalder | Eberle
ARCHITEKTUR

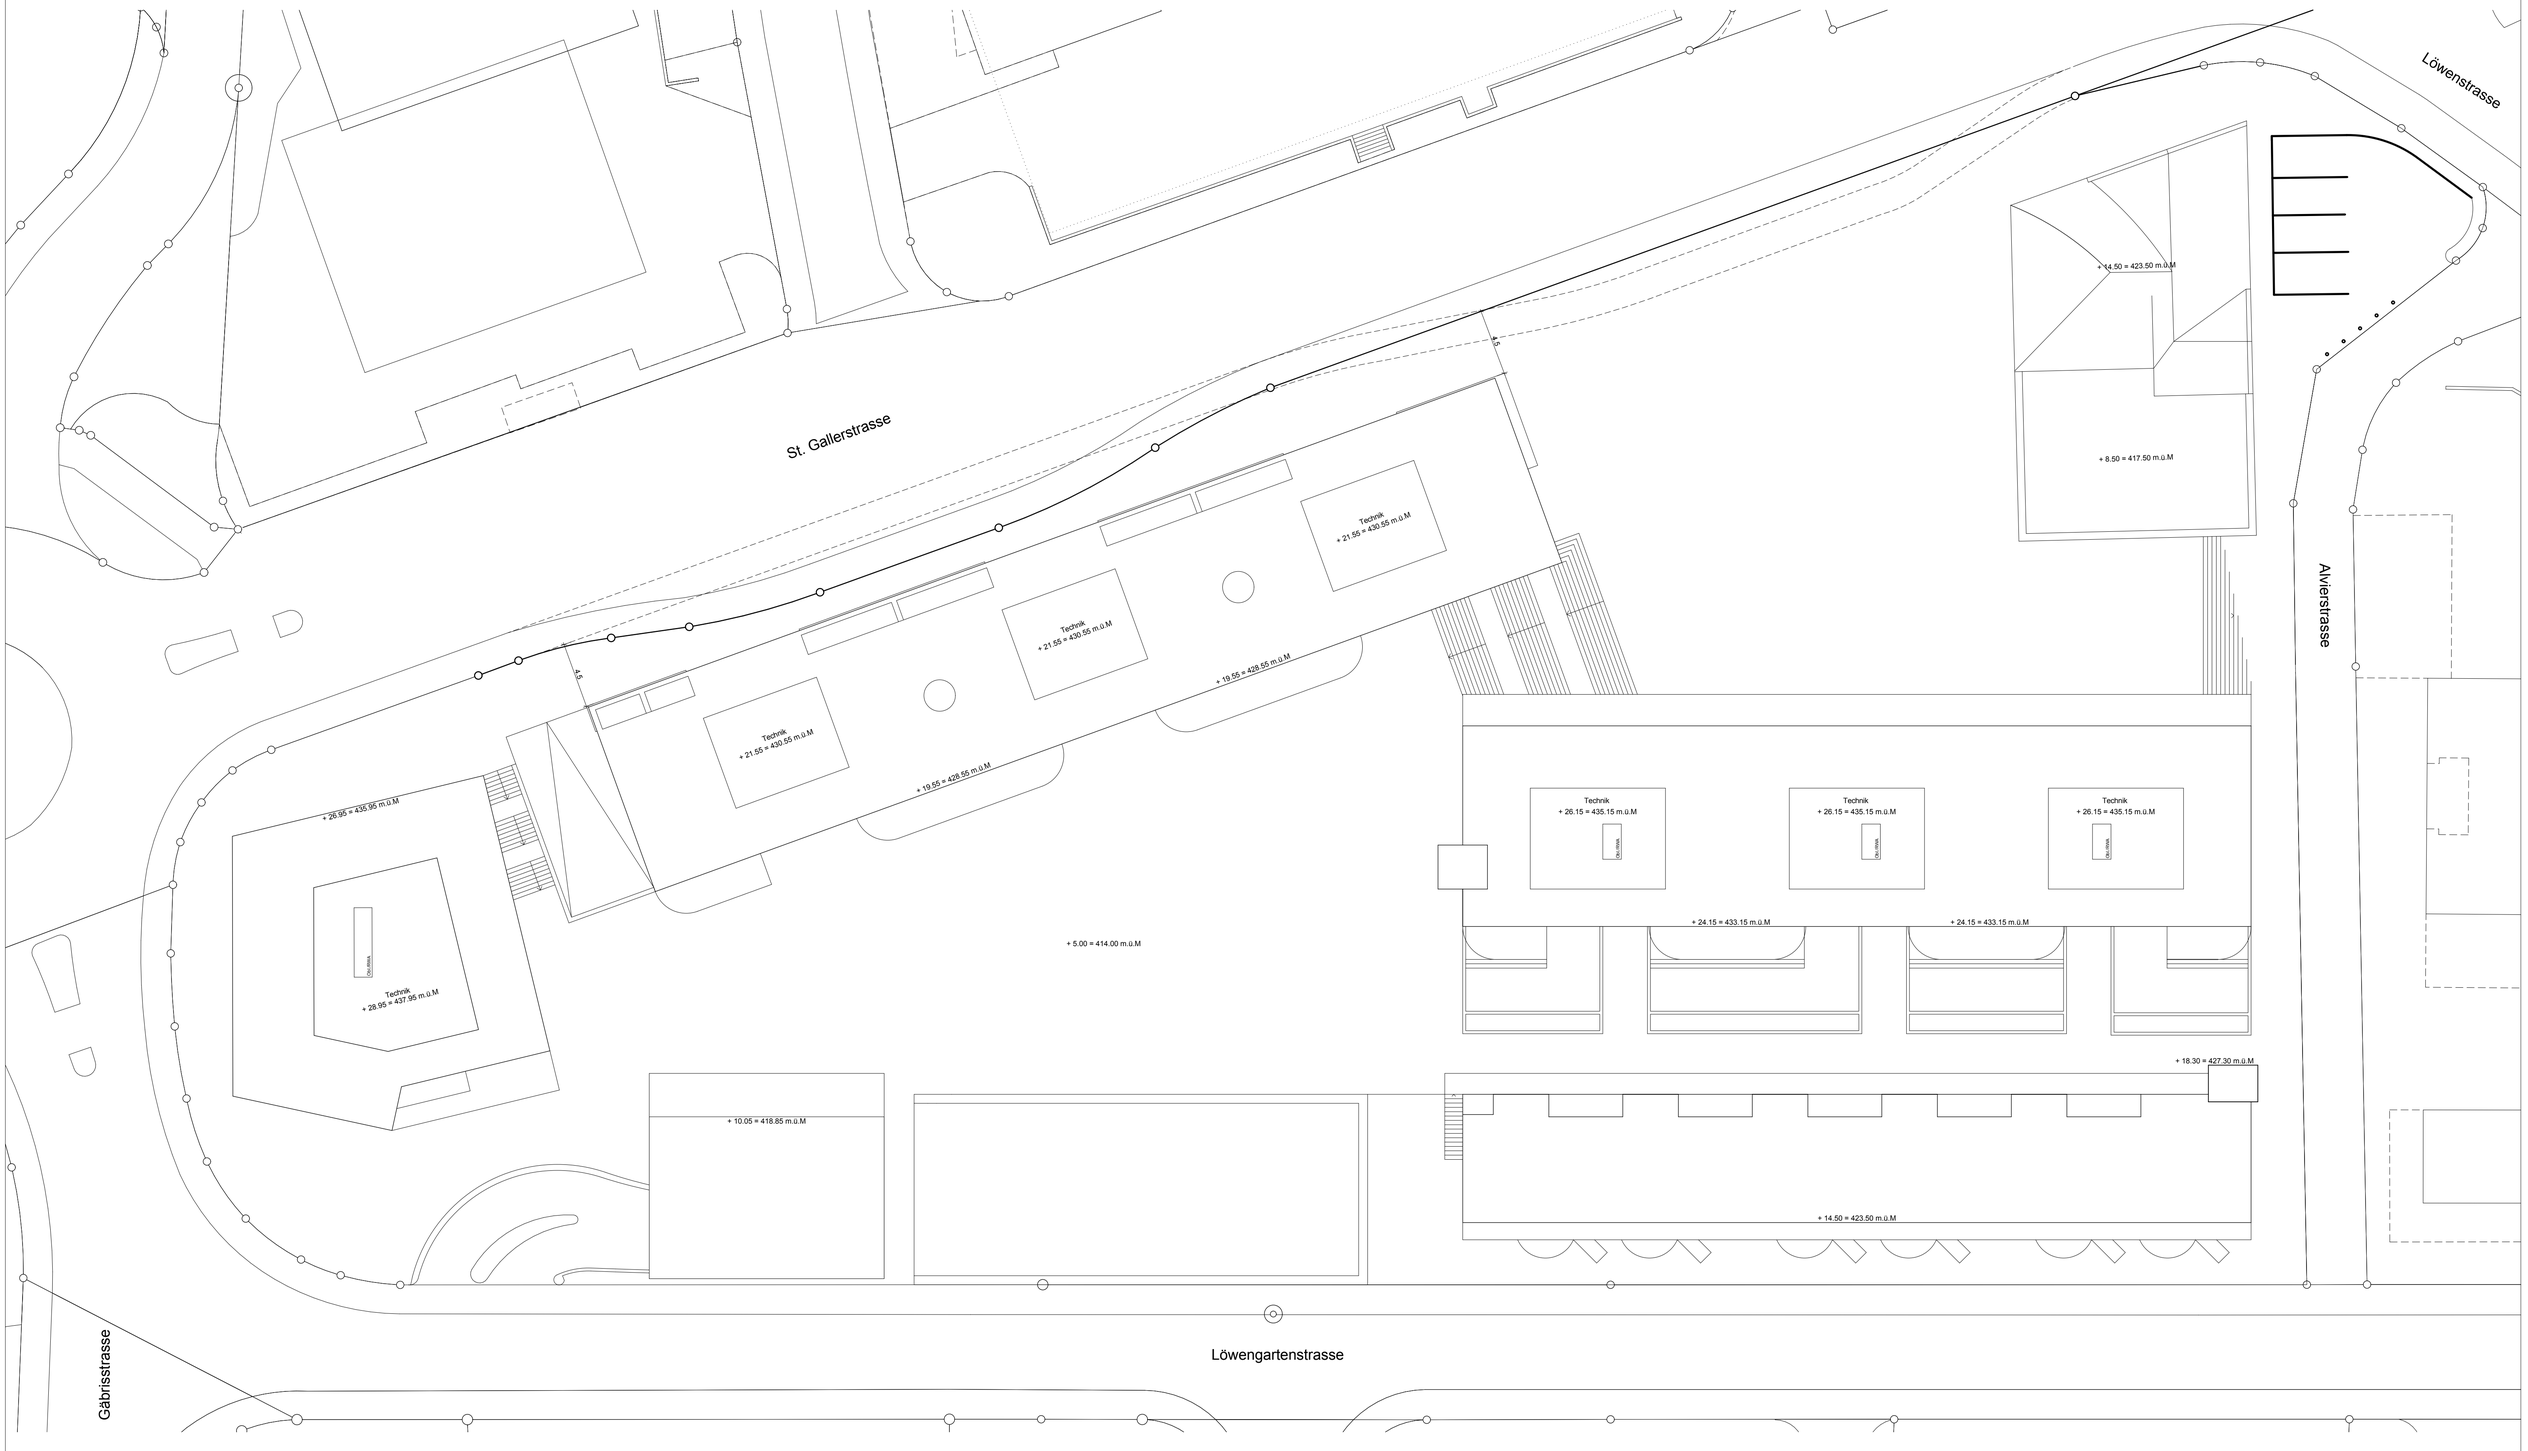

Arealentwicklung Löwengarten, Rorschach
Vorprojekt
Dachaufsicht 1:200 08.01.2014

Bollhalder | Eberle
ARCHITEKTUR

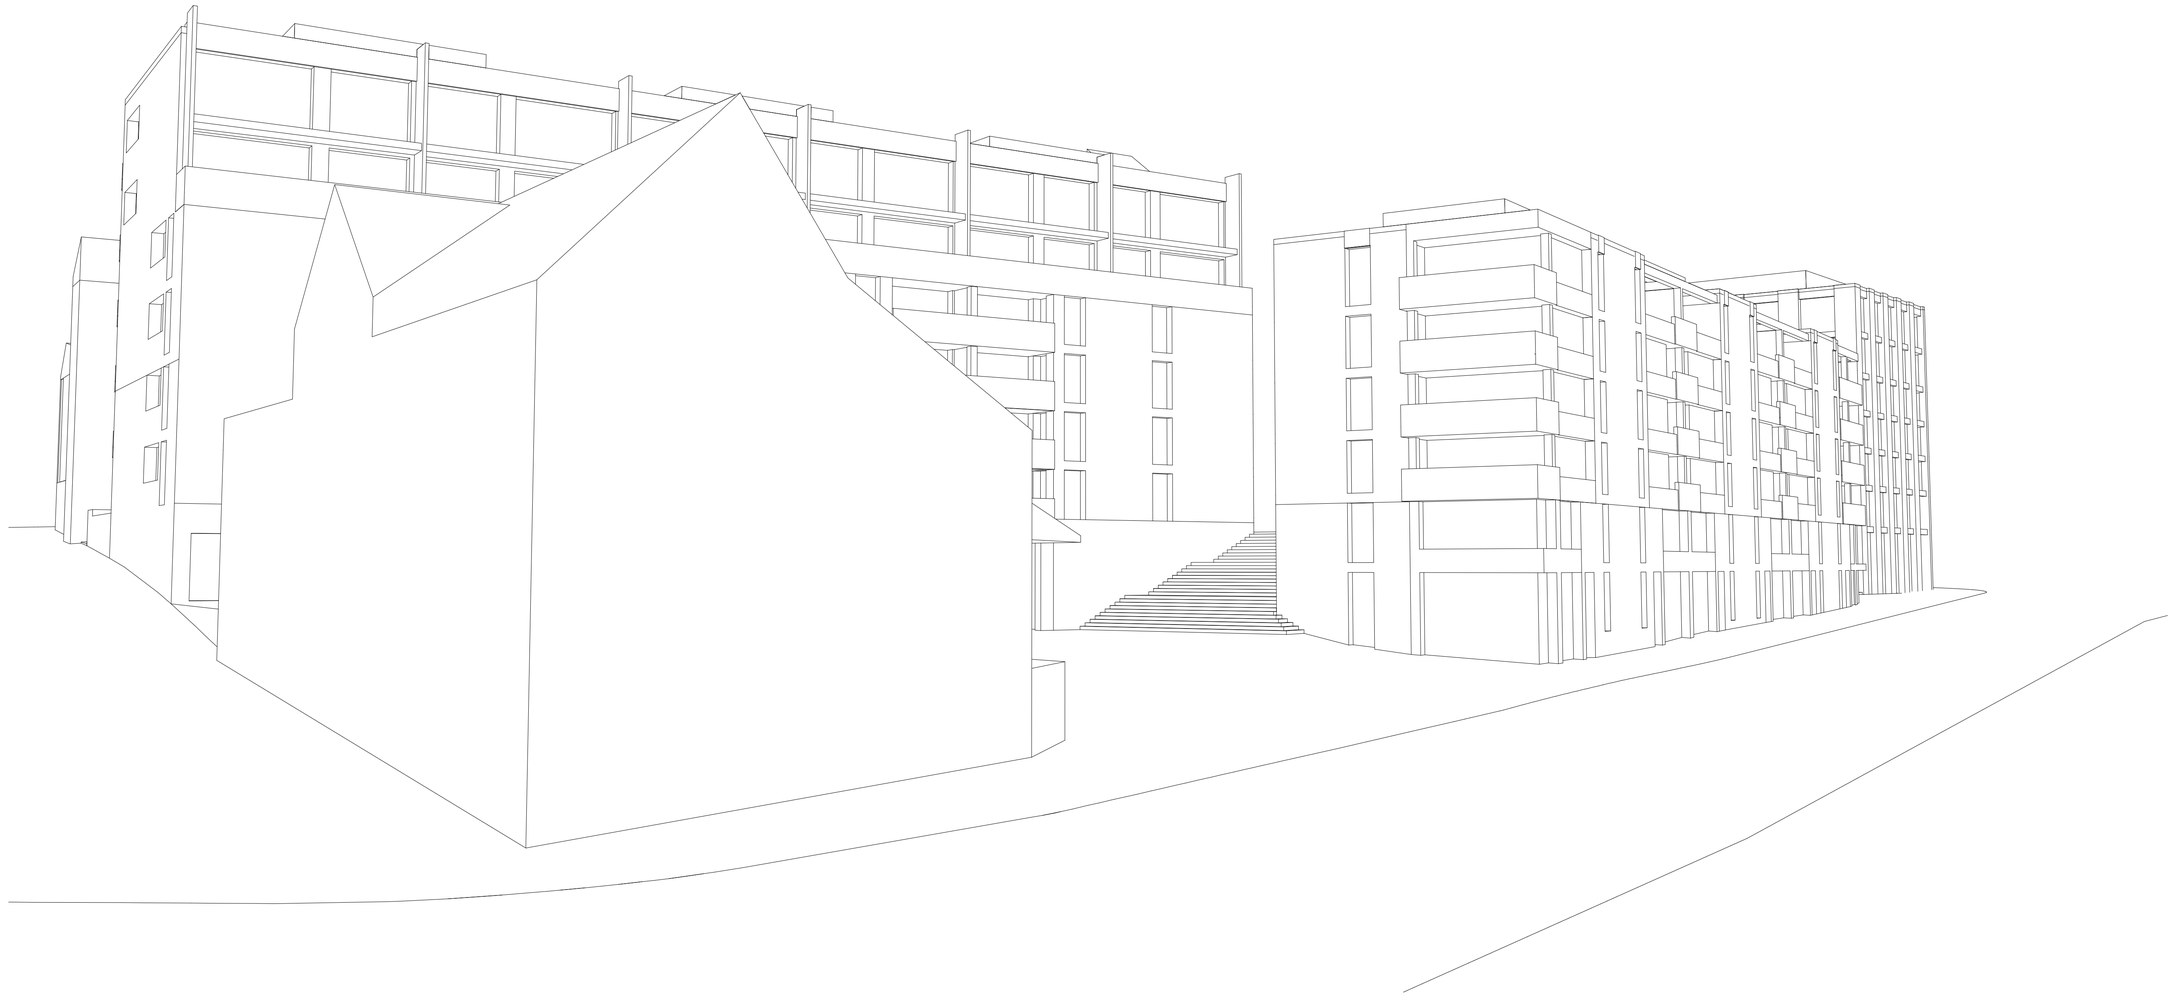

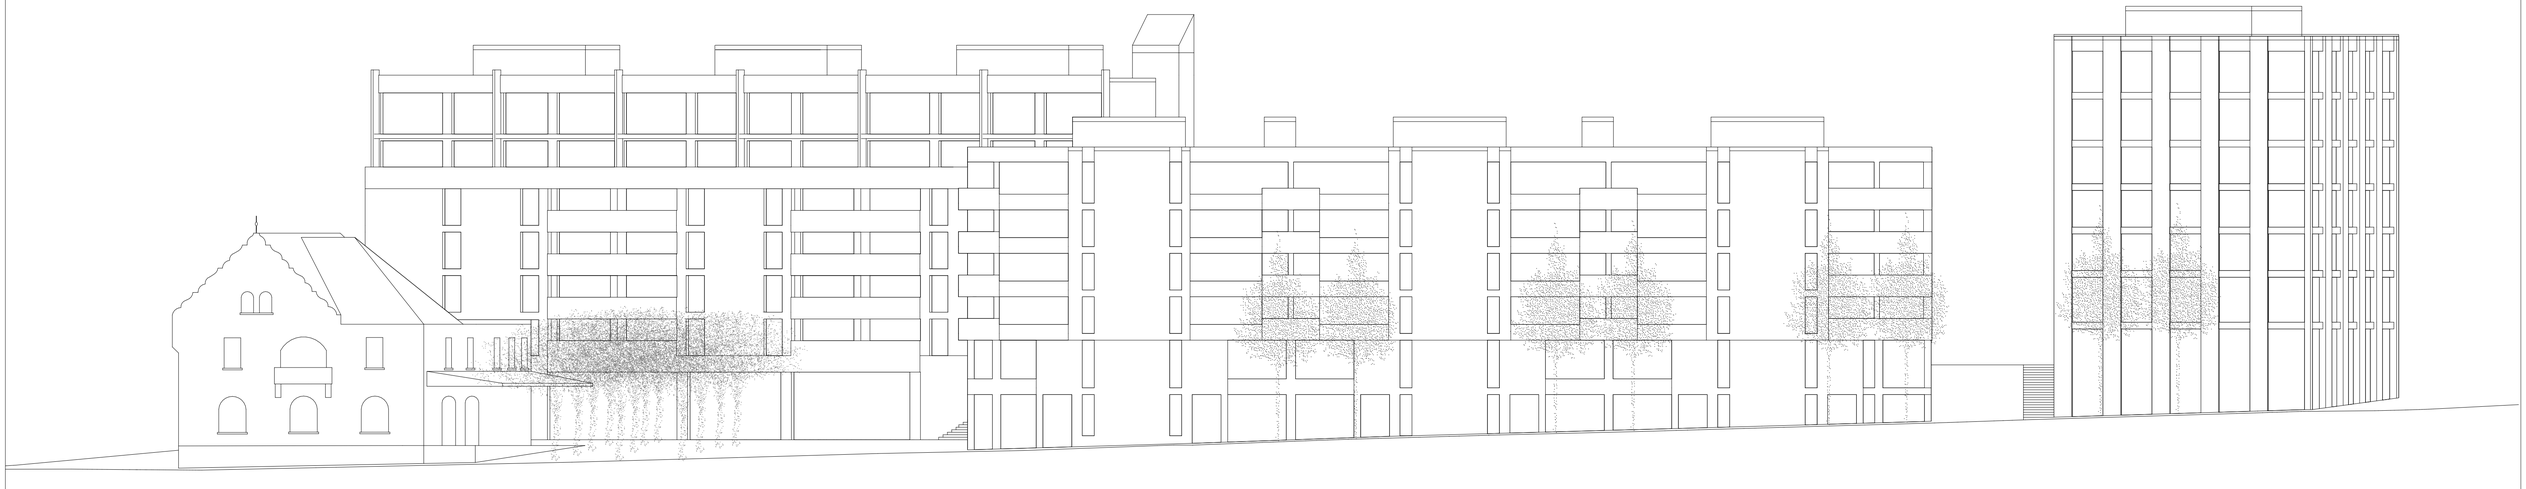

Arealentwicklung Löwengarten, Rorschach
Vorprojekt
Nordfassade 1:200 08.01.2014

Bollhalder | Eberle
ARCHITEKTUR

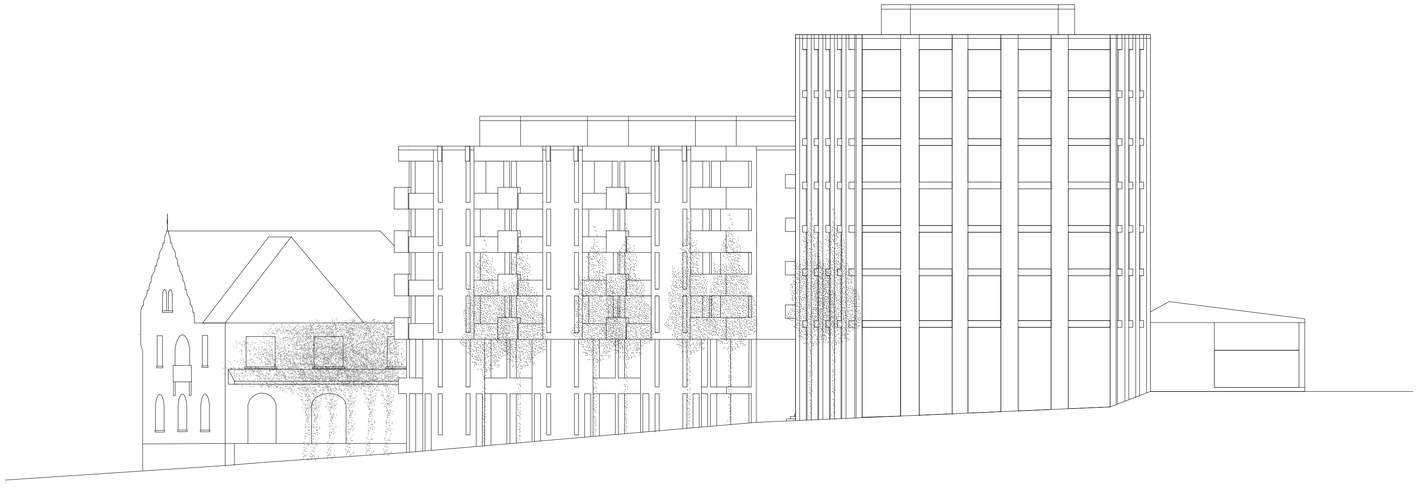

Arealentwicklung Löwengarten, Rorschach
Vorprojekt
Westfassade 08.01.2014

Bollhalder | Eberle
ARCHITEKTUR

Arealentwicklung Löwengarten, Rorschach
Vorprojekt
SüdfassadeStrasse1:200 08.01.2014

Bollhalder | Eberle
ARCHITEKTUR

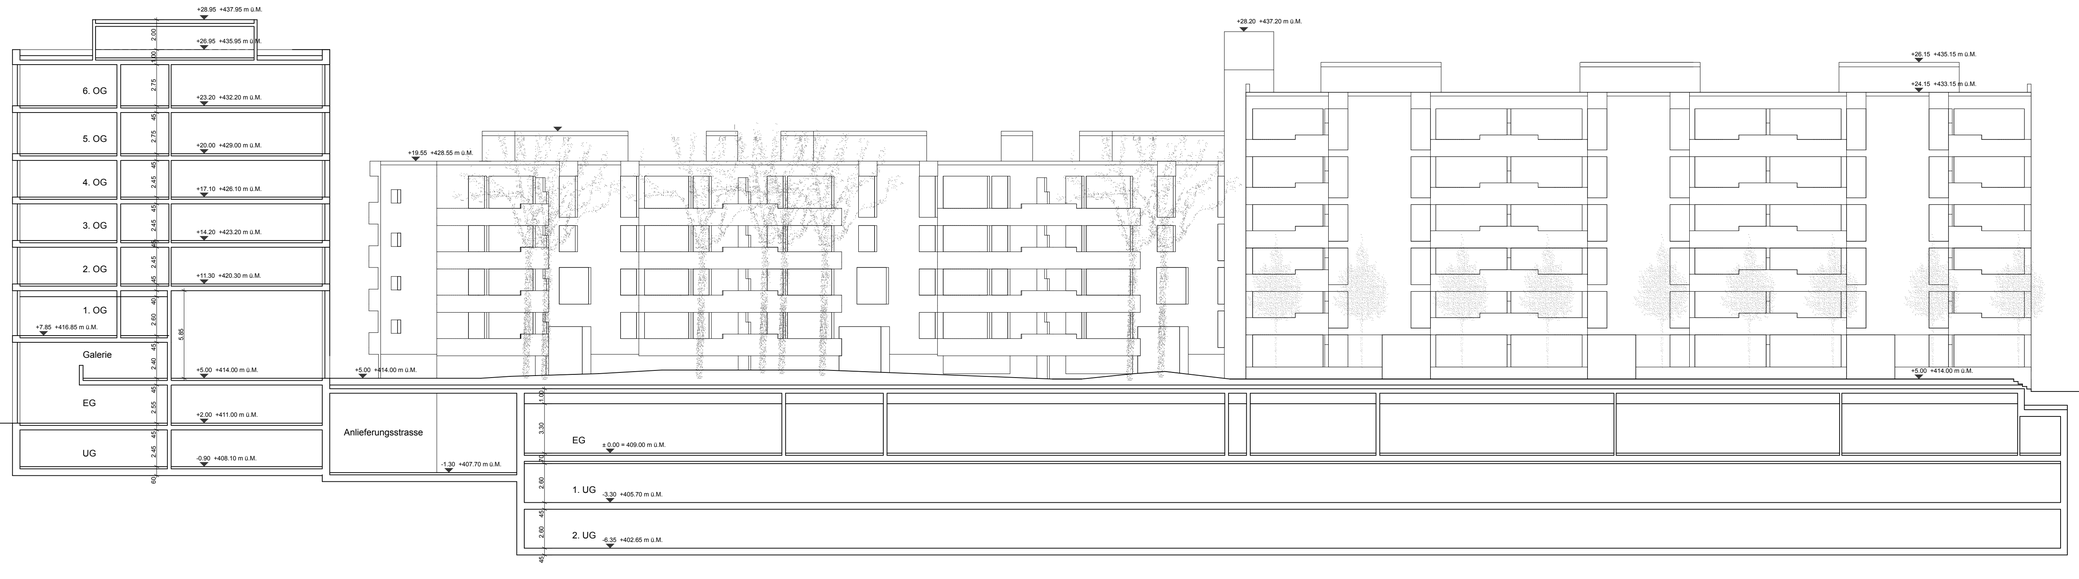

Arealentwicklung Löwengarten, Rorschach
Vorprojekt
SüdfassadePlatz 1:200 08.01.2014

Bollhalder | Eberle
ARCHITEKTUR

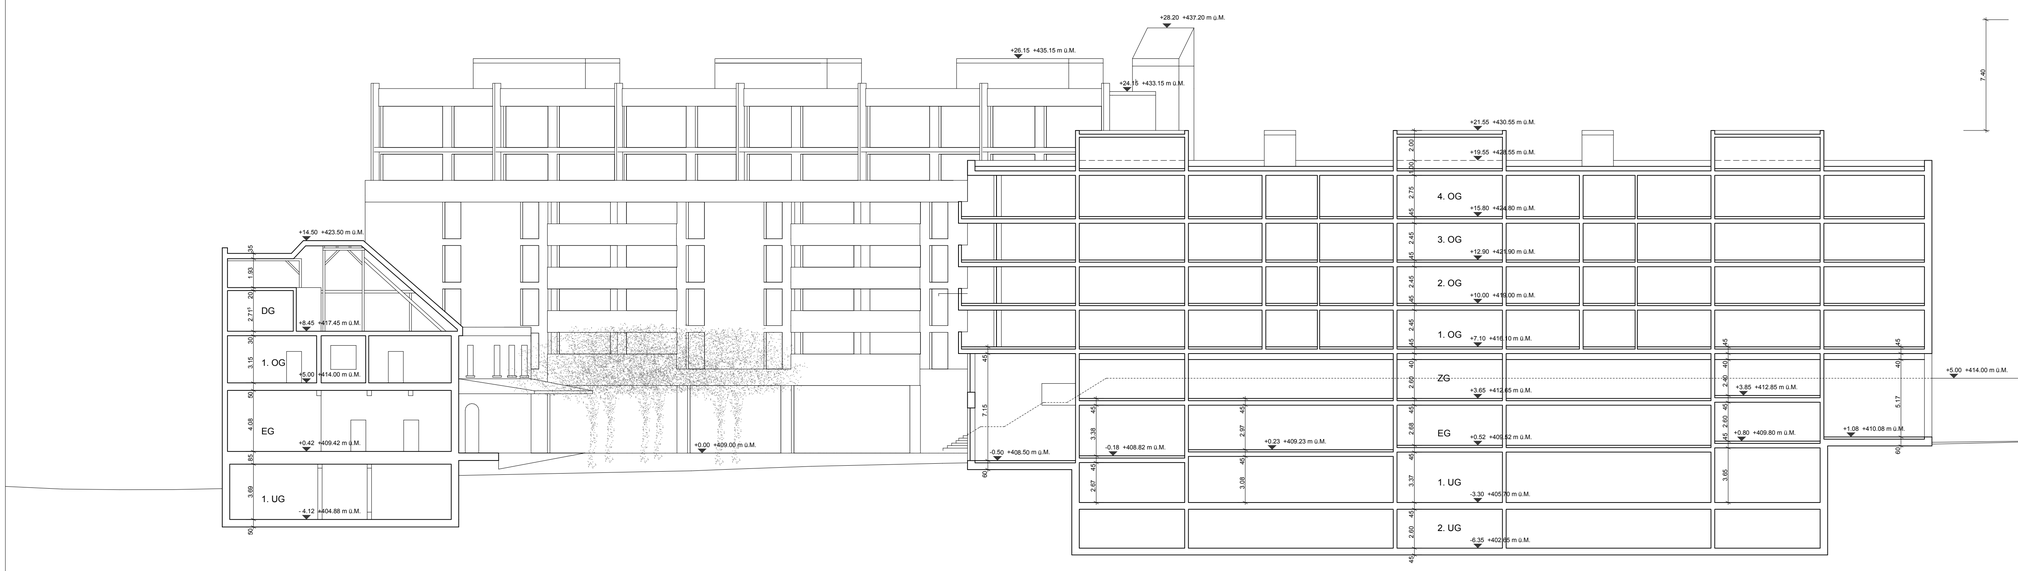

Schnitt Nord 1:200

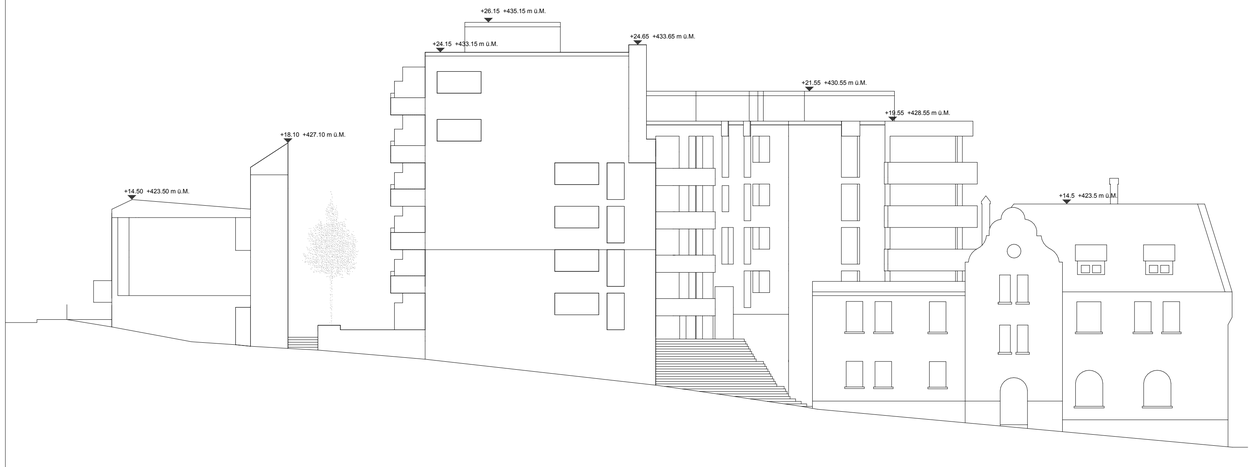

Schnitt Ost 1:200

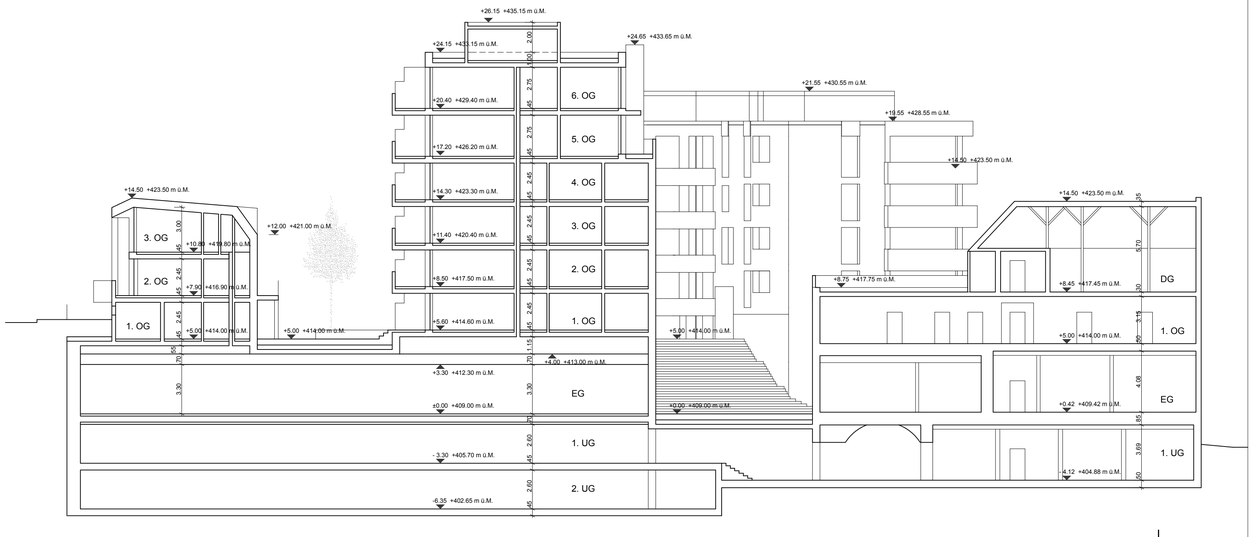

Arealentwicklung Löwengarten, Rorschach
Vorprojekt
Ostfassade 1:200 08.01.2014

Bollhalder | Eberle
ARCHITEKTUR