



STADT
RORSCHACH

Sondernutzungsplan
Jakobspark
Besondere Bauweise

Beilagepläne

-
- 1 Situation, Lageplan
 - 2 Grundriss Erdgeschoss, Umgebung
 - 3 Grundriss 1. Obergeschoss
 - 4 Grundriss 2. Obergeschoss
 - 5 Grundriss 3. Obergeschoss
 - 6 Grundriss 4. Obergeschoss
 - 7 Grundriss Dachgeschoss
 - 8 Grundriss Untergeschoss
 - 9 Schnitte
 - 10 Fassaden

Verfasser:

Delugan Meissl, Associated Architects, Wien

rietmann

Raum- & Projektentwicklung

Lukasstrasse 18 | 9008 St. Gallen

T +41(0)71 278 01 71 | info@danielrietmann.ch | rietmann.swiss

Auflage-Exemplar
1. März 2019



LAGEPLAN_M 1:500


268










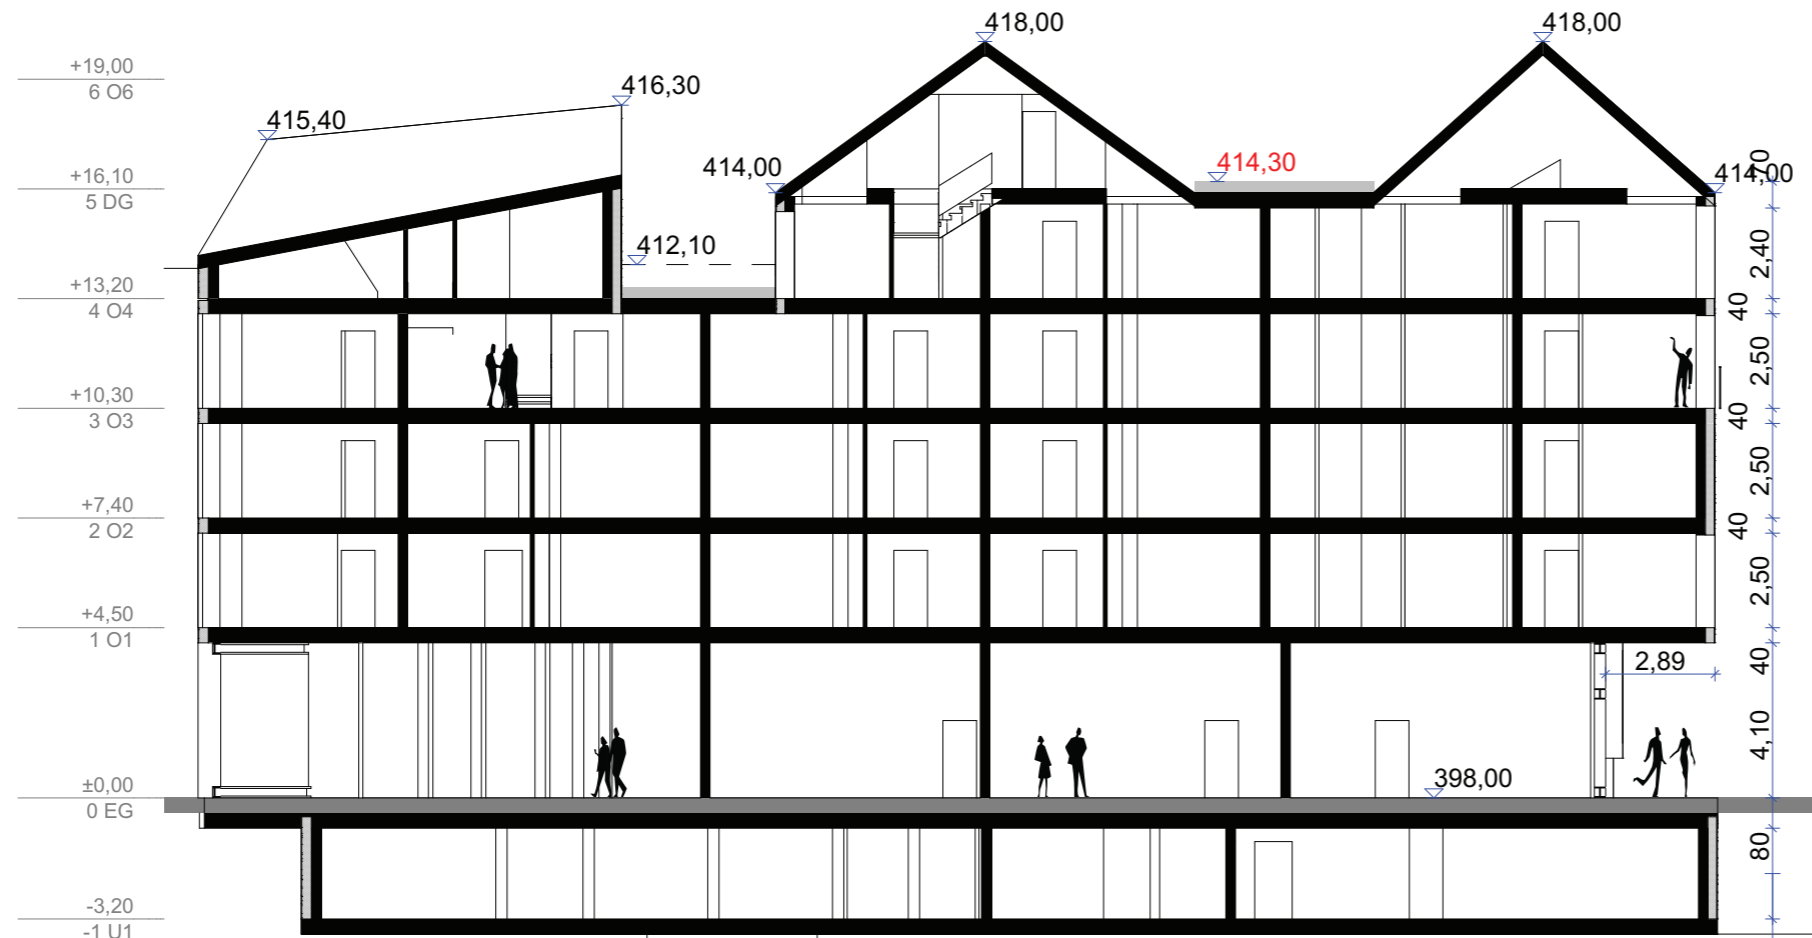

SCHNITT AA_M 1:200

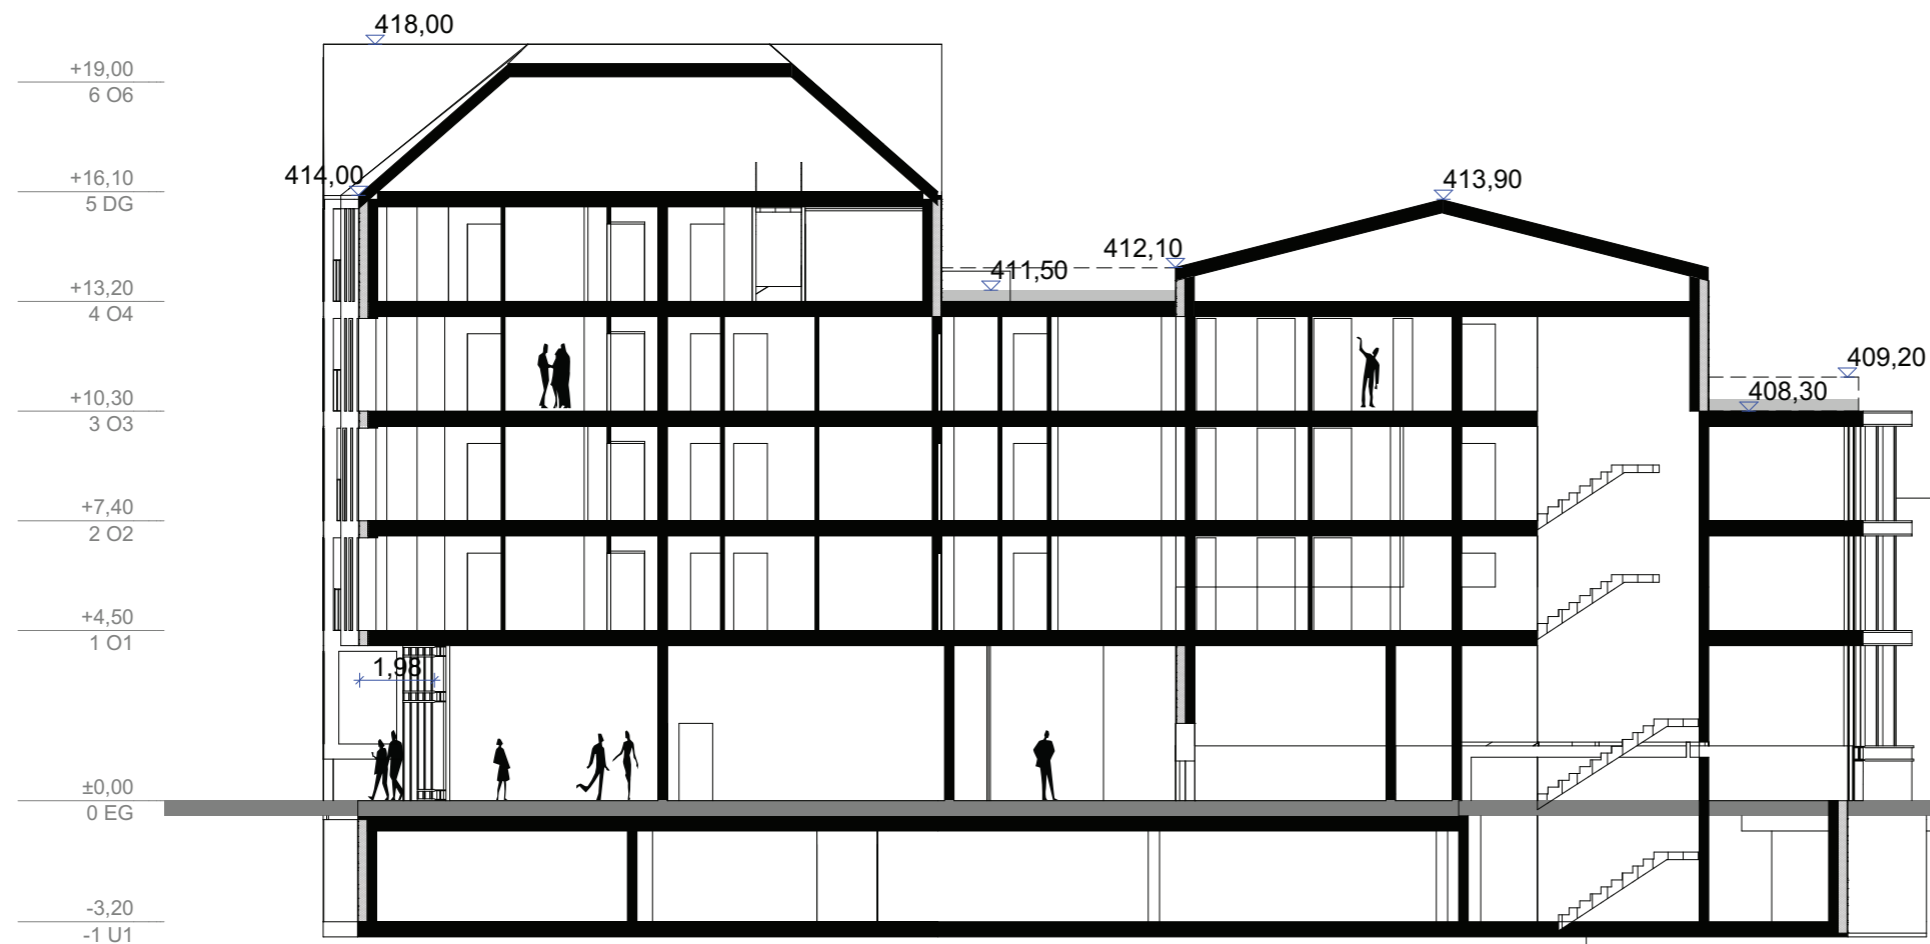

SCHNITT BB_M 1:200




Ansicht Süd



Ansicht Ost



Ansicht Nord

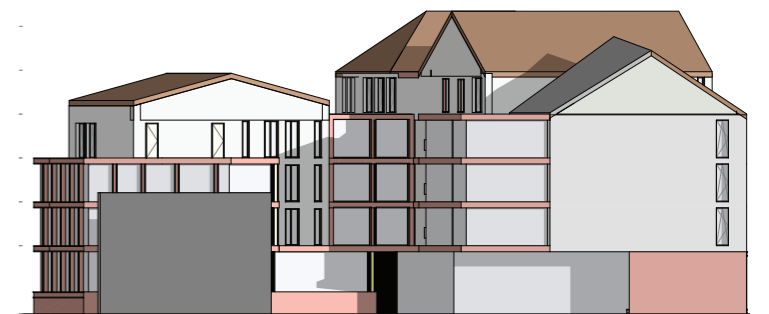

Ansicht West