

KORNHAUS, HAFENPLATZ UND HAFENGEBÄUDE RORSCHACH UMBAU KORNHAUS

BAUHERR: STADT RORSCHACH
MACHBARKEITSSTUDIE



INHALTSVERZEICHNIS

- Situation 1:1000
- Grundrisse 1:200
- Schnitte 1:200
- Fassaden
- Konzept Brandschutz
- Erdgeschosseinbauten im Kornhaus
- Bootsvermietung / Office

KORNHAUS, HAFENPLATZ UND HAFENGEBÄUDE RORSCHACH ENTWICKLUNG KORNHAUS

BAUHERR: STADT RORSCHACH












MACHBARKEITSSTUDIE


SITUATION
1:1000


0 10 20 30m



LEGENDE:

-  BARBEREICH
-  FEUERWEHRFAHRGASSE
-  NOTFALL PARKPLATZ SEERETTUNG
-  SEERETTUNG
-  NUTZFLÄCHE FÜR VERANSTALTUNGEN (2678 m²)
-  MOBILES SEGELDACH
-  WASSERSPIEL
-  WARTEZONE / INFO
-  BOOTSVERMIETUNG / OFFICE
-  ZUGANG ZUM SEE
-  NEUE GASLEITUNG

-  STEG LANGFRISTIGE ABSICHT

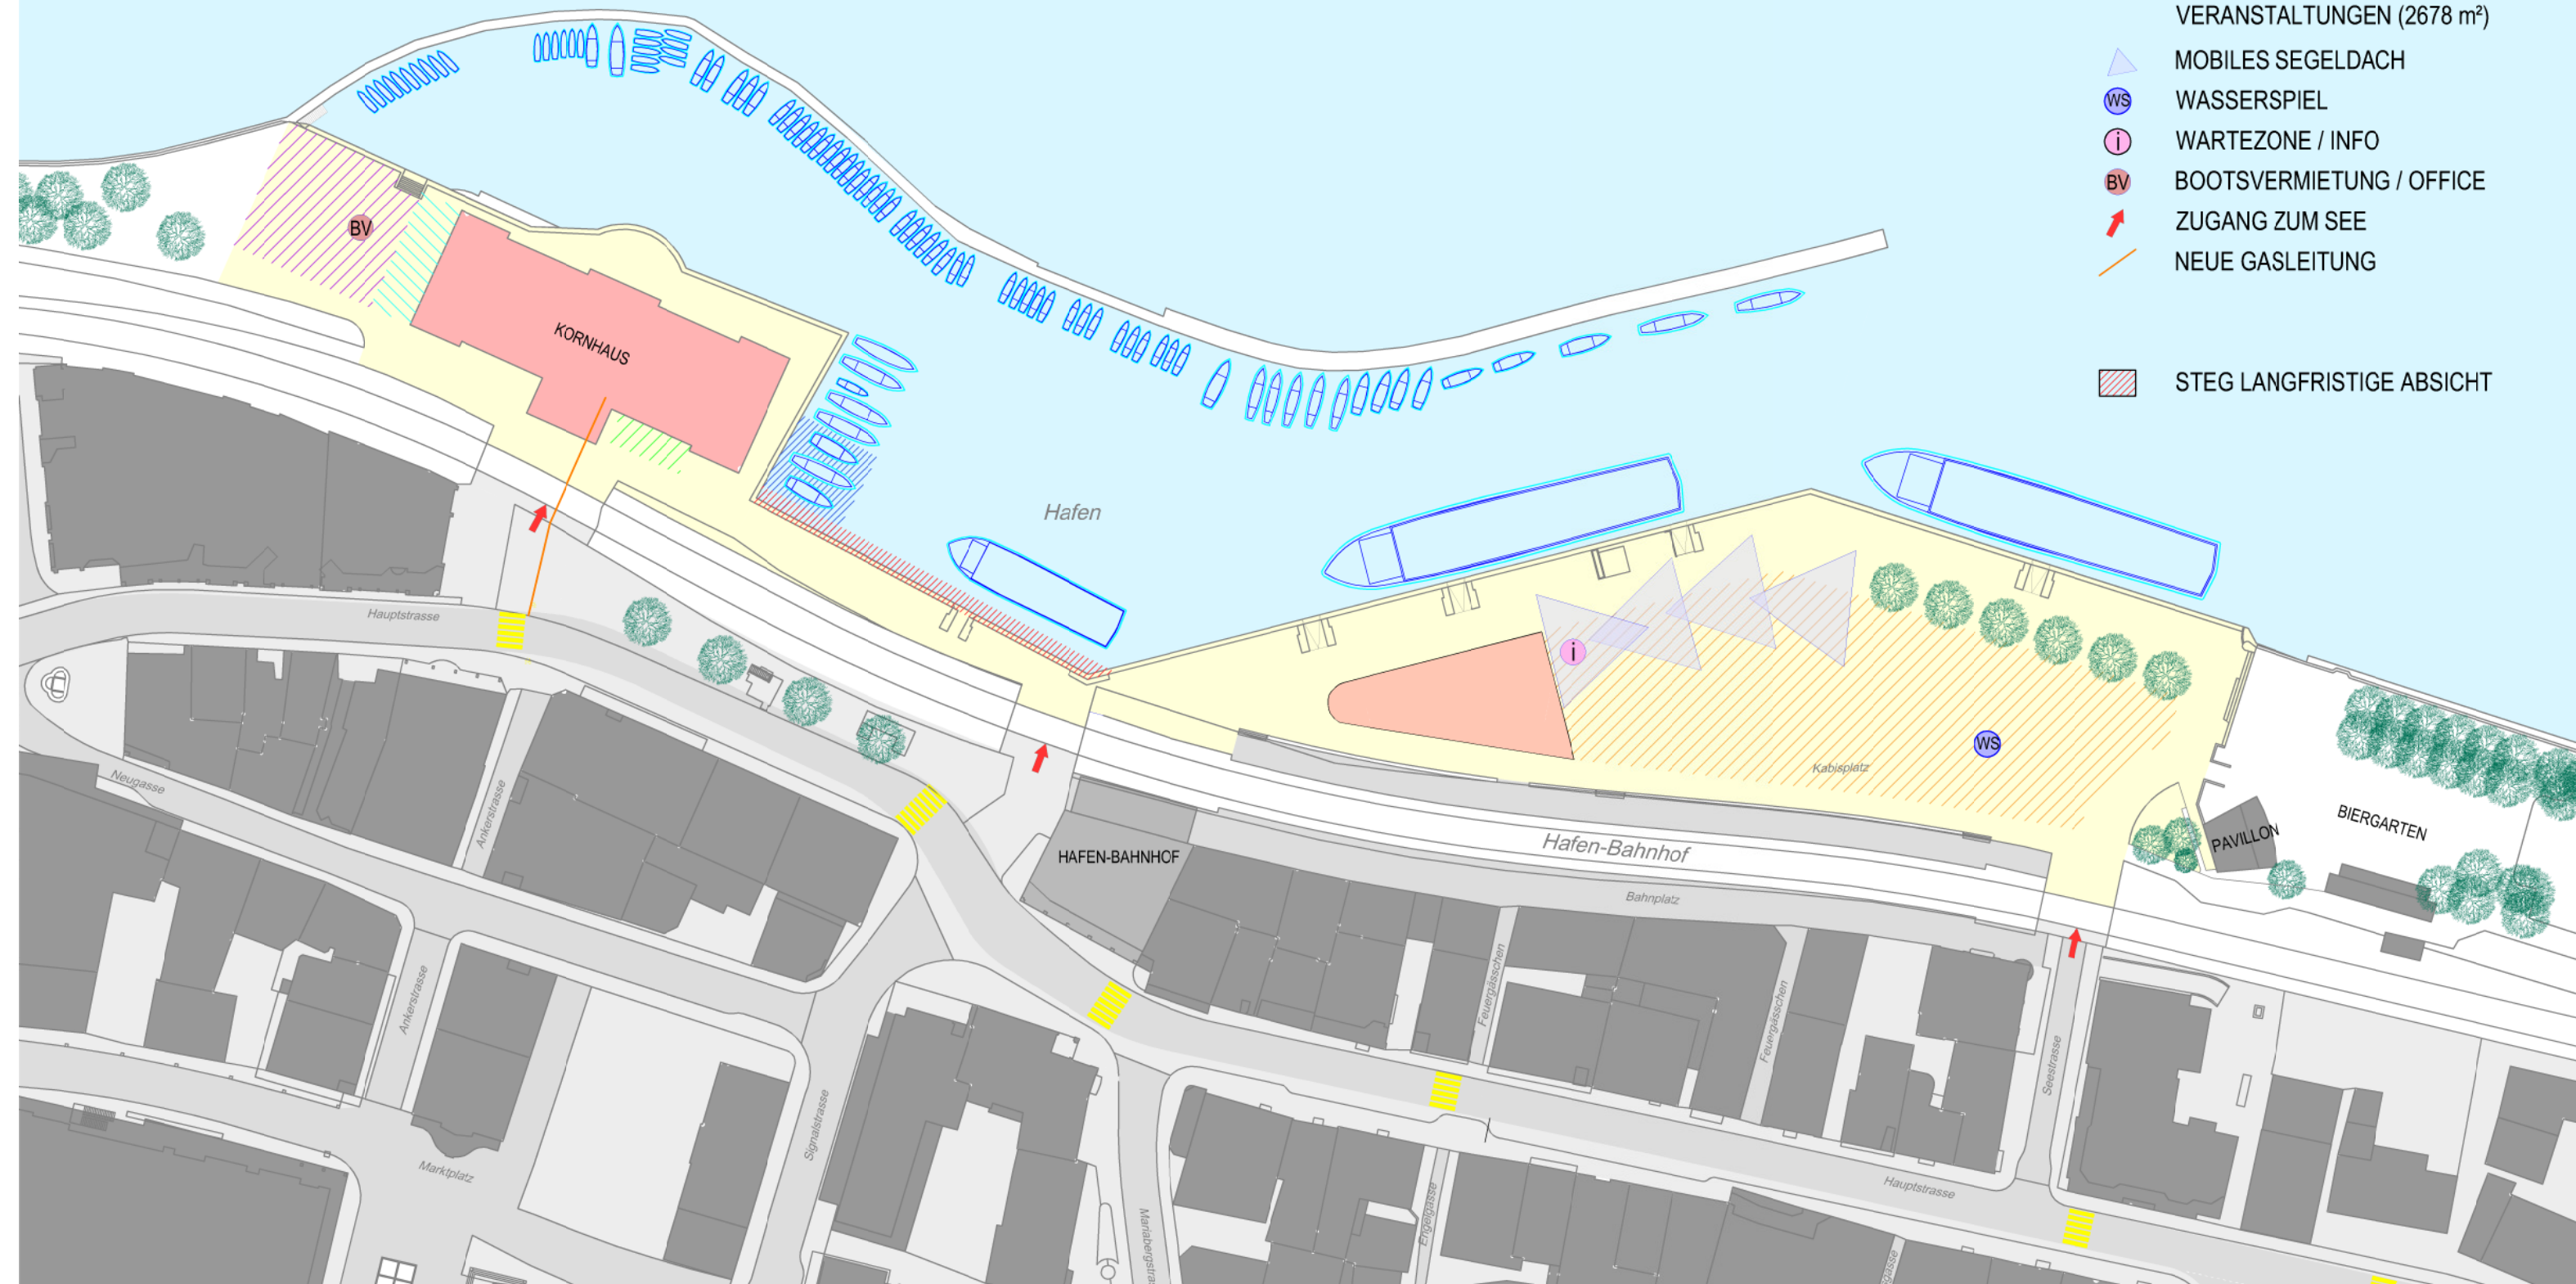


KORNHAUS, HAFENPLATZ UND HAFENGEBÄUDE RORSCHACH

UMBAU KORNHAUS

BAUHERR: STADT RORSCHACH

MACHBARKEITSSSTUDIE


ERDGESCHOSS
1:200

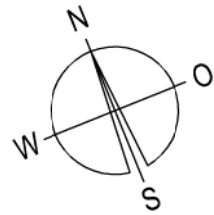

LEGENDE:

- BESTAND
- ABBRUCH
- NEU
- INSTALLATIONSSCHÄCHTE

397.01 HOCHWASSER -
SCHUTZKOTE
398.30 HOCHWASSER
SCHUTZKOTE (300 JÄHRIGE)

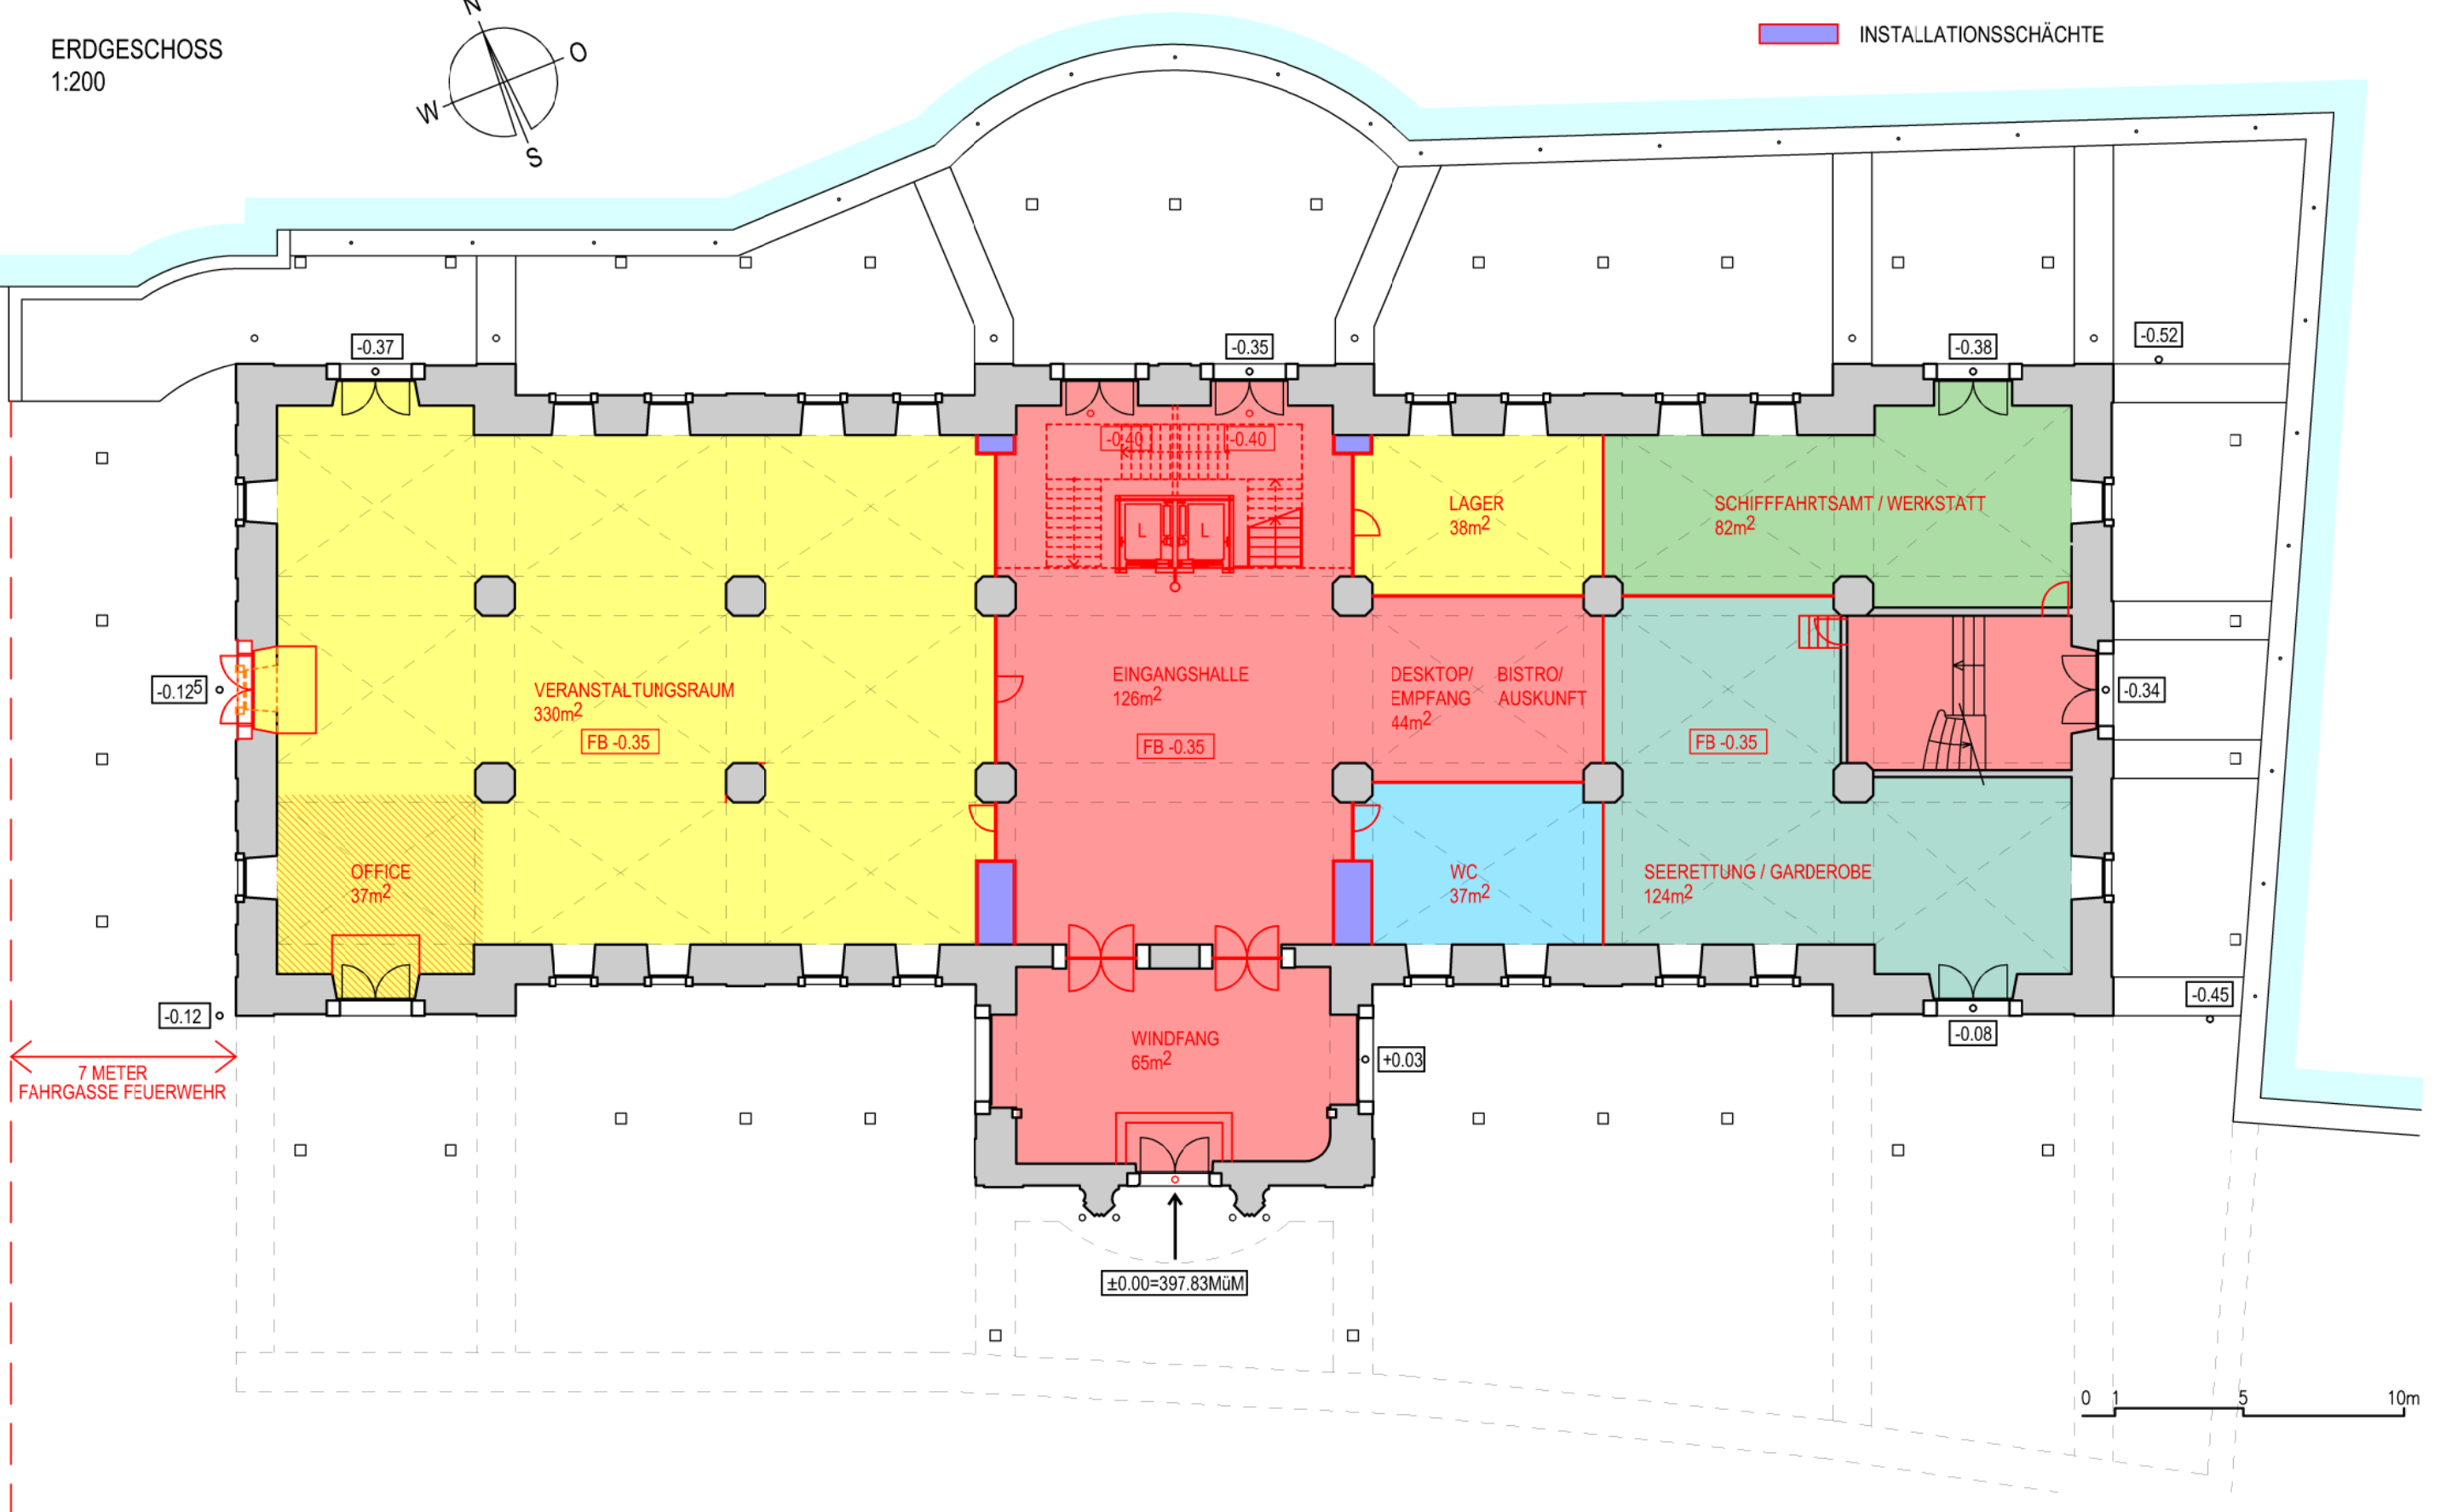

KORNHAUS, HAFENPLATZ UND HAFENGEBÄUDE RORSCHACH


UMBAU KORNHAUS

BAUHERR: STADT RORSCHACH

MACHBARKEITSSTUDIE


1. OBERGESCHOSS

1:200

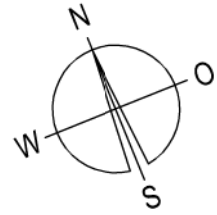

LEGENDE:

- BESTAND
- ABBRUCH
- NEU
- INSTALLATIONSSCHÄCHTE

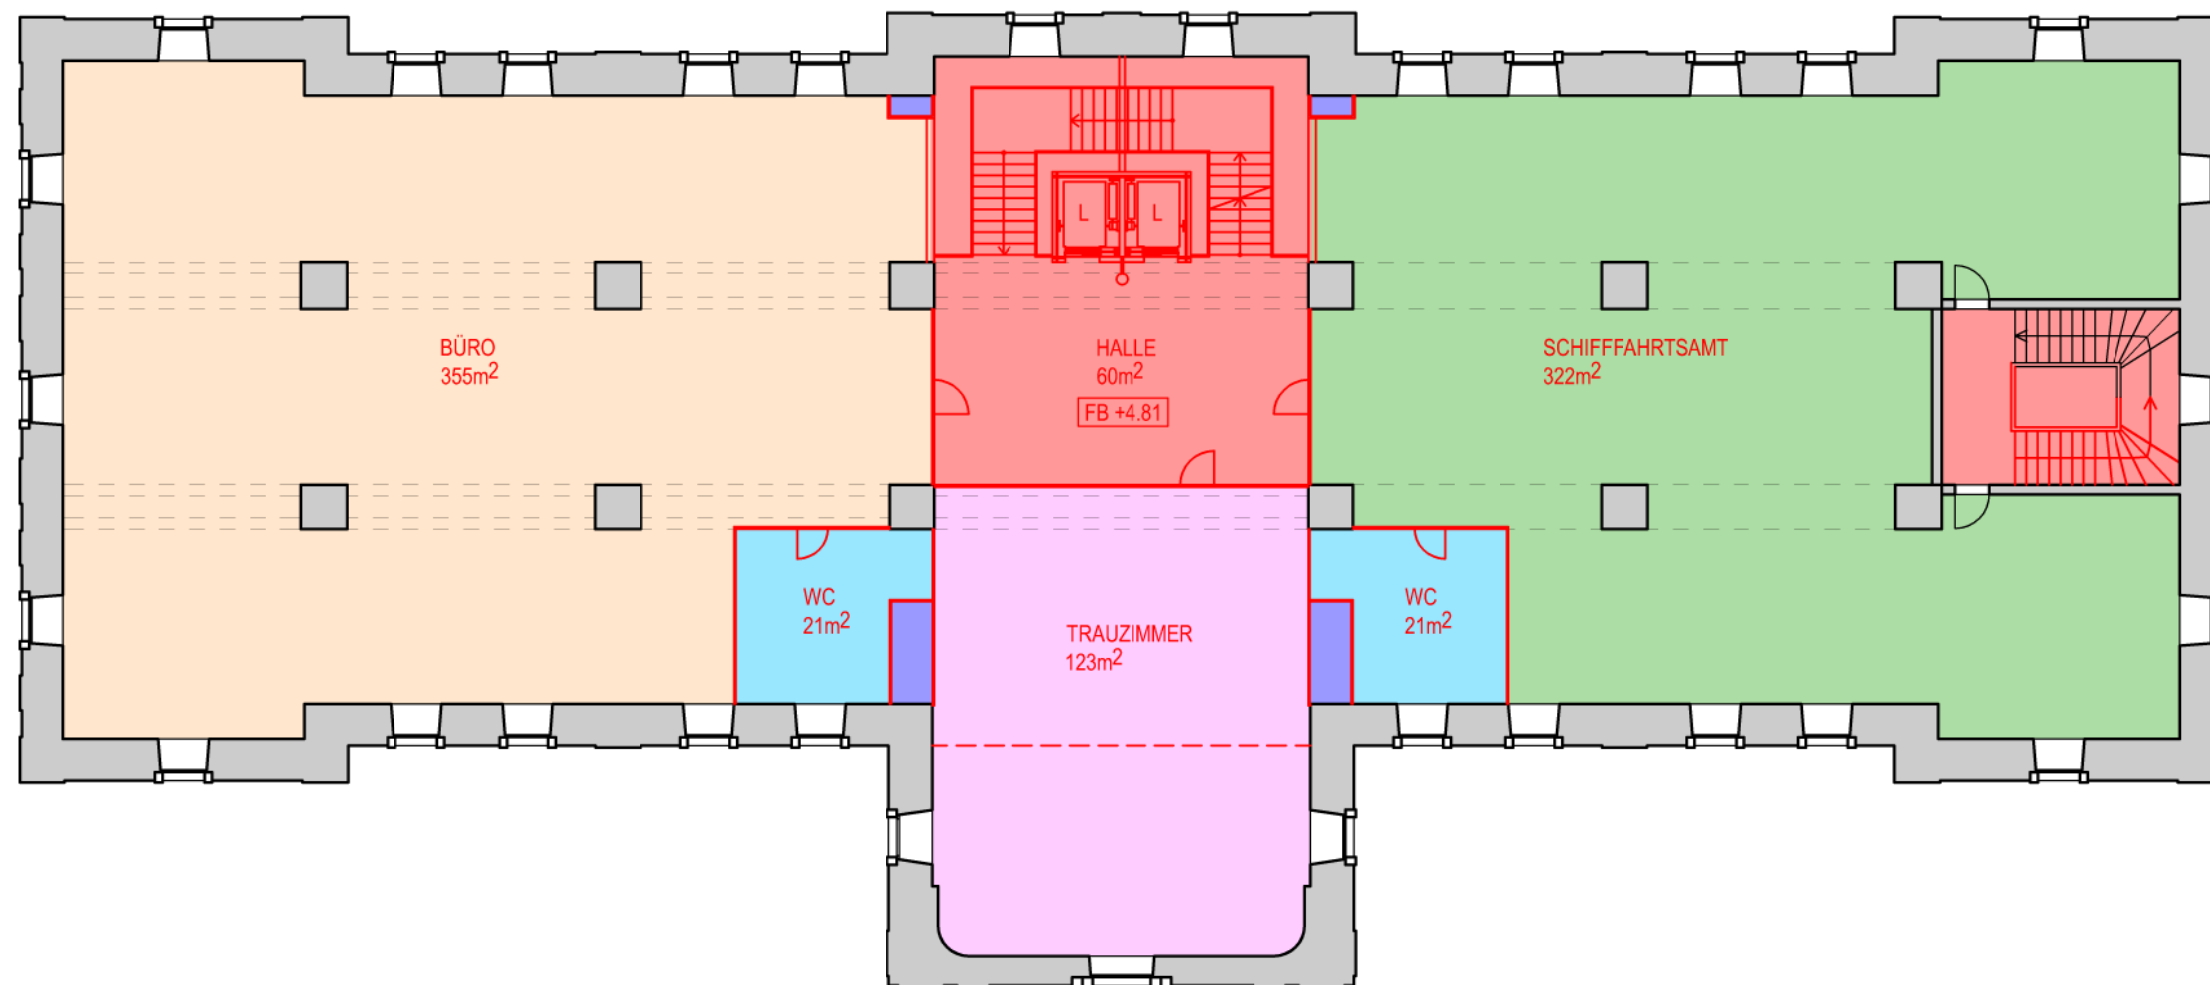

0 1 5 10m

KORNHAUS, HAFENPLATZ UND HAFENGEBÄUDE RORSCHACH


UMBAU KORNHAUS

BAUHERR: STADT RORSCHACH

MACHBARKEITSSTUDIE


2. OBERGESCHOSS

1:200

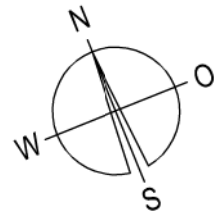

LEGENDE:

- BESTAND
- ABBRUCH
- NEU
- INSTALLATIONSSCHÄCHTE

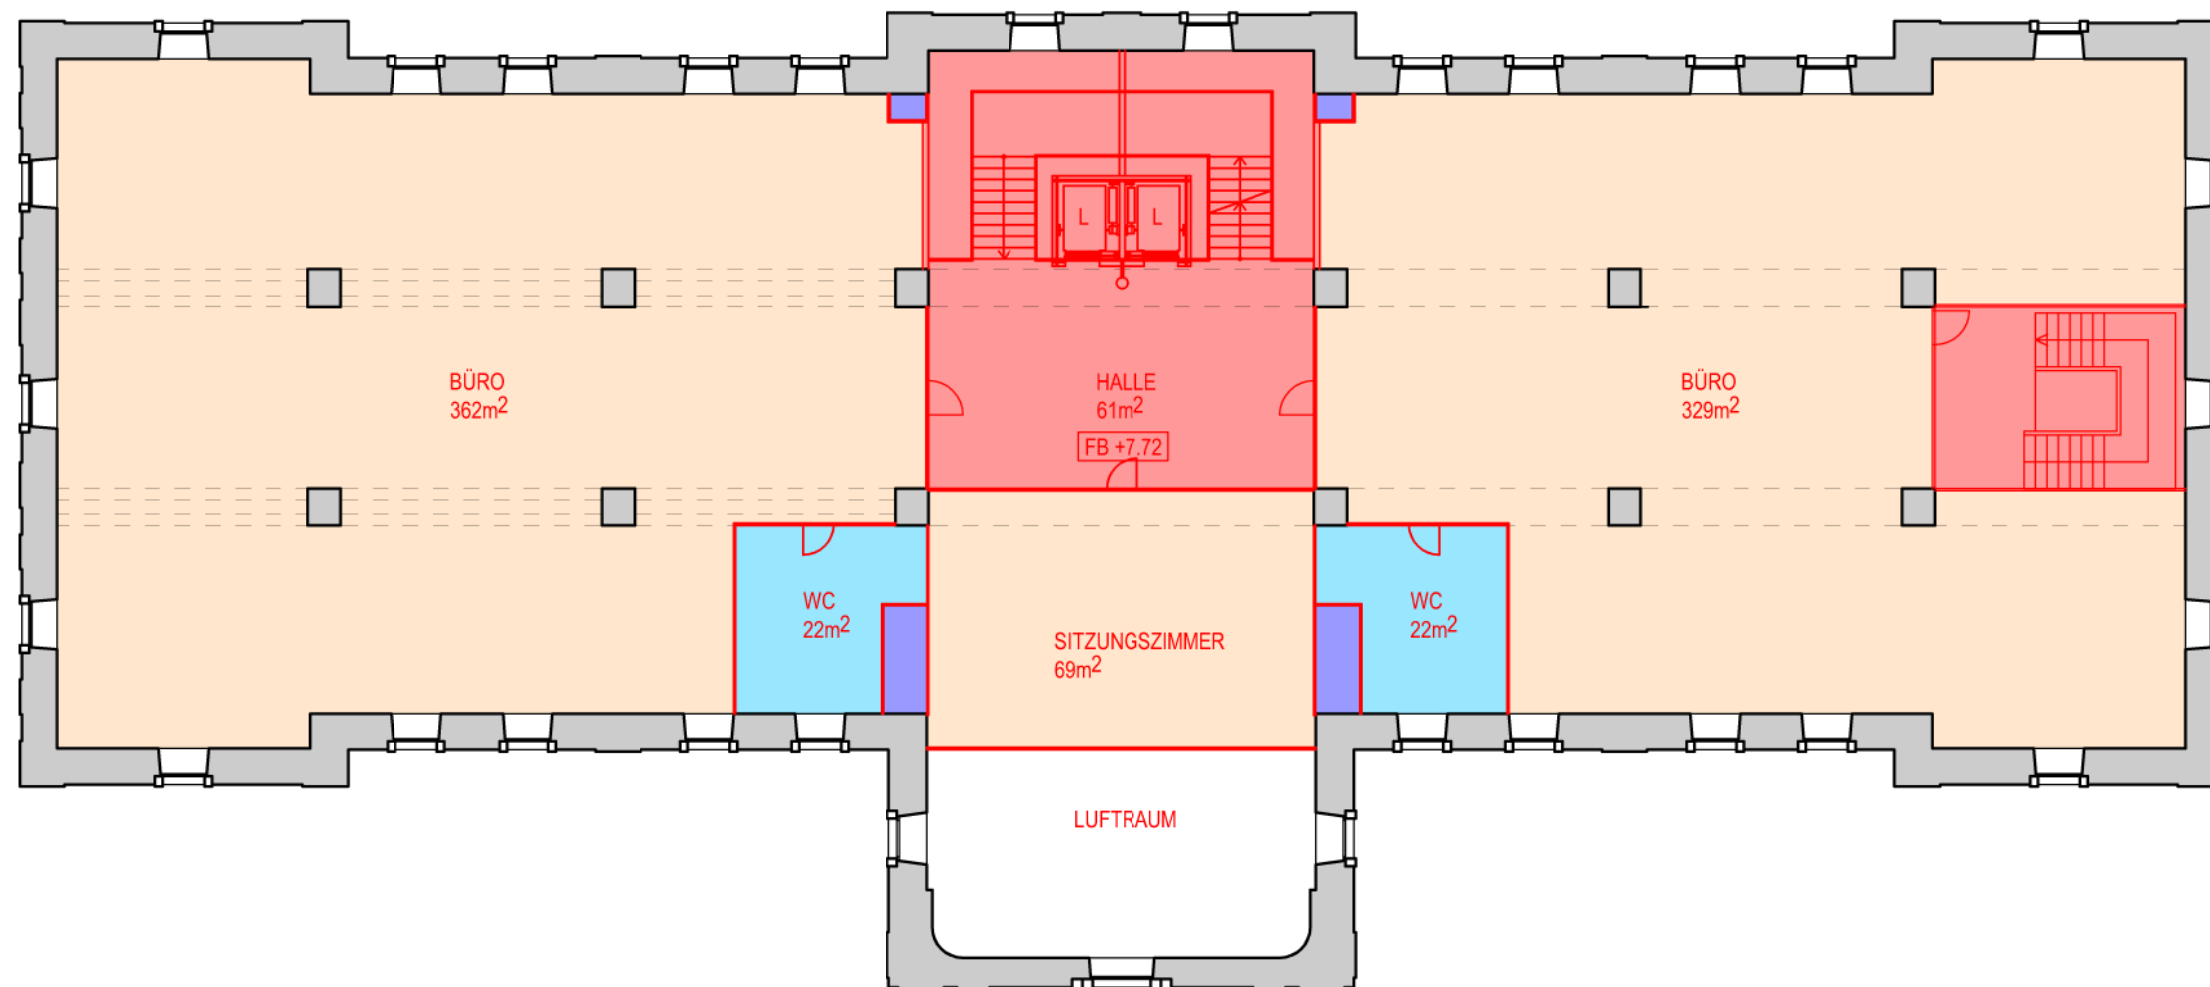

0 1 5 10m

KORNHAUS, HAFENPLATZ UND HAFENGEBÄUDE RORSCHACH


UMBAU KORNHAUS

BAUHERR: STADT RORSCHACH

MACHBARKEITSSTUDIE


3. OBERGESCHOSS

1:200

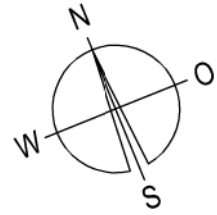

LEGENDE:

- BESTAND
- ABBRUCH
- NEU
- INSTALLATIONSSCHÄCHTE

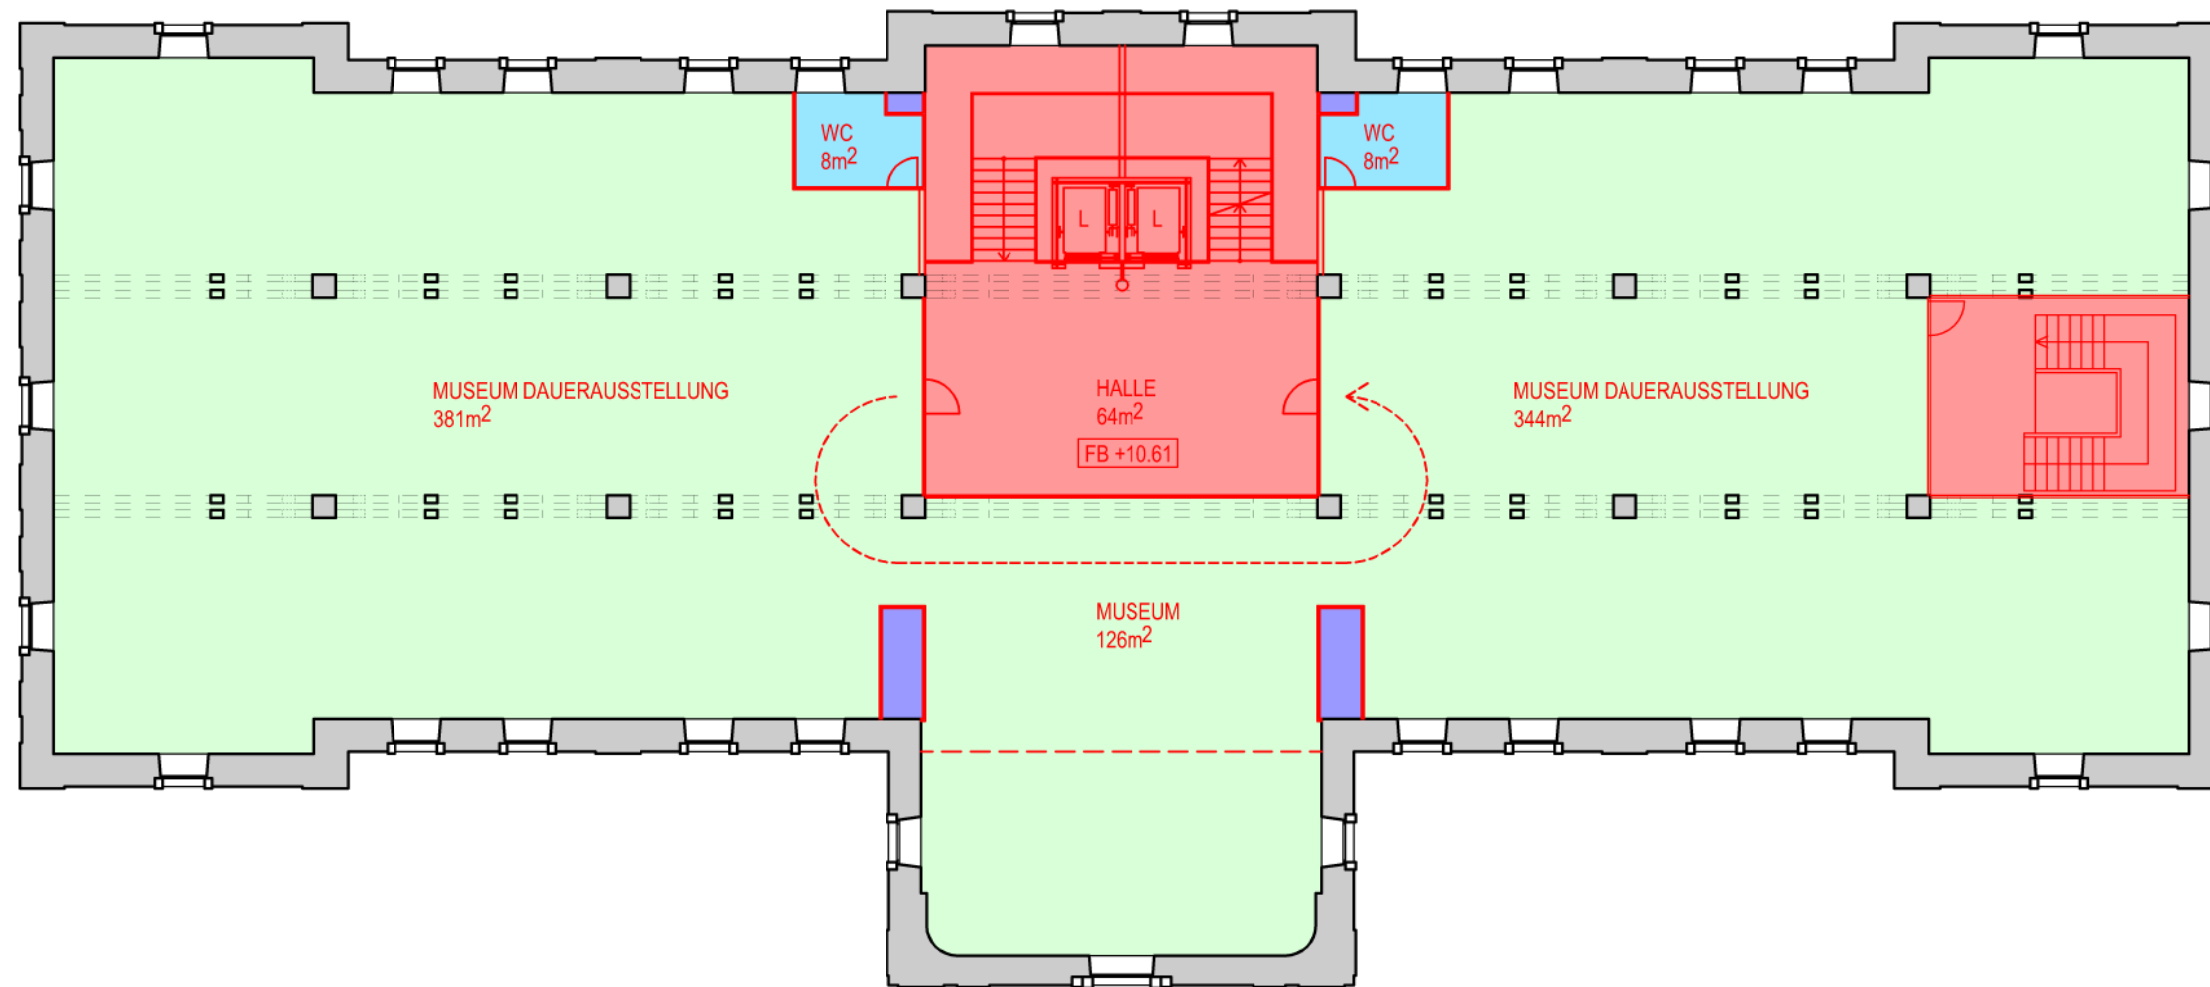

0 1 5 10m

KORNHAUS, HAFENPLATZ UND HAFENGEBÄUDE RORSCHACH


UMBAU KORNHAUS

BAUHERR: STADT RORSCHACH

MACHBARKEITSSTUDIE


4. OBERGESCHOSS

1:200

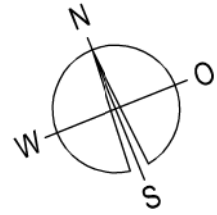

LEGENDE:

- BESTAND
- ABBRUCH
- NEU
- INSTALLATIONSSCHÄCHTE

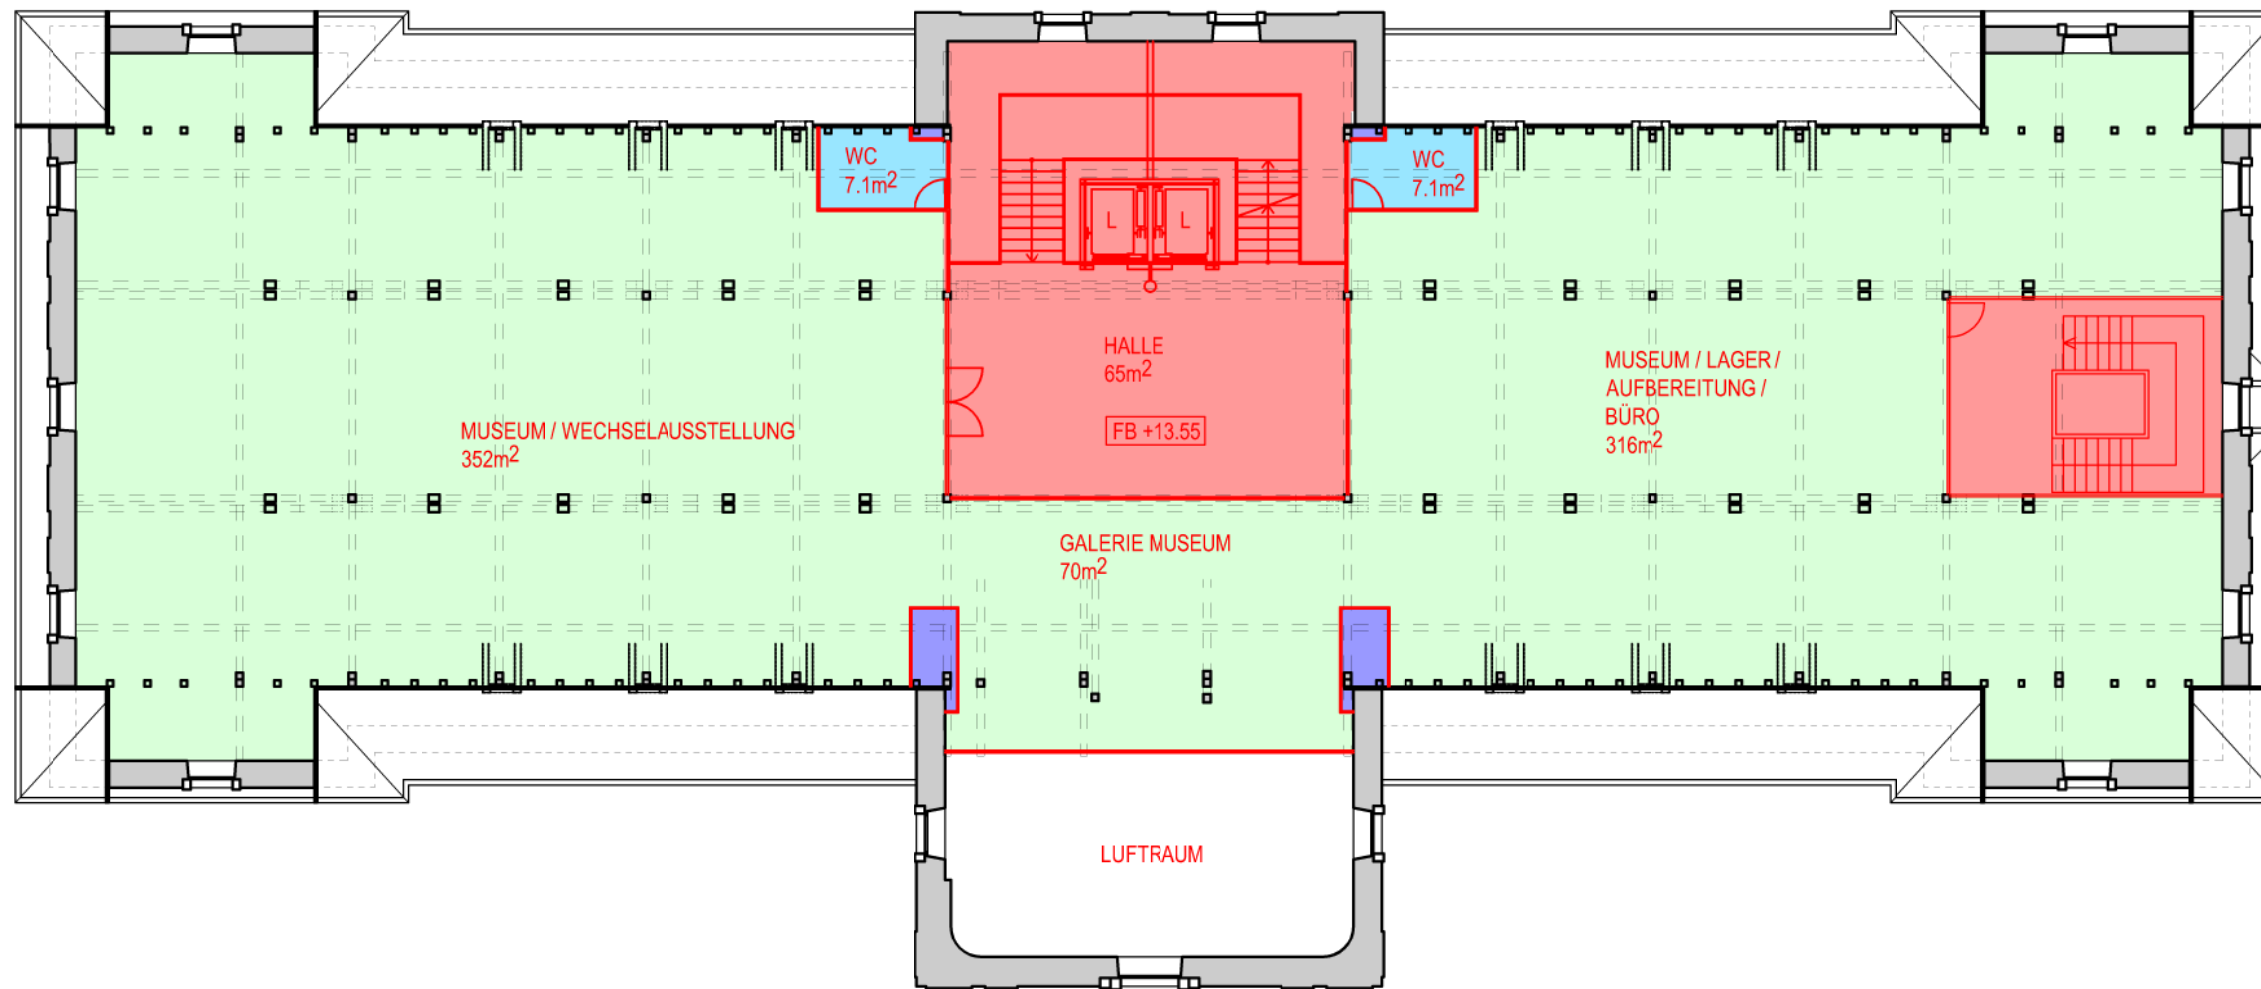

0 1 5 10m

KORNHAUS, HAFENPLATZ UND HAFENGEBÄUDE RORSCHACH


UMBAU KORNHAUS

BAUHERR: STADT RORSCHACH

MACHBARKEITSSTUDIE


5. OBERGESCHOSS

1:200

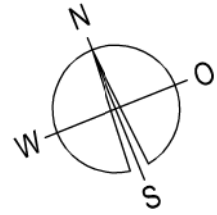

LEGENDE:

- BESTAND
- ABBRUCH
- NEU
- INSTALLATIONSSCHÄCHTE

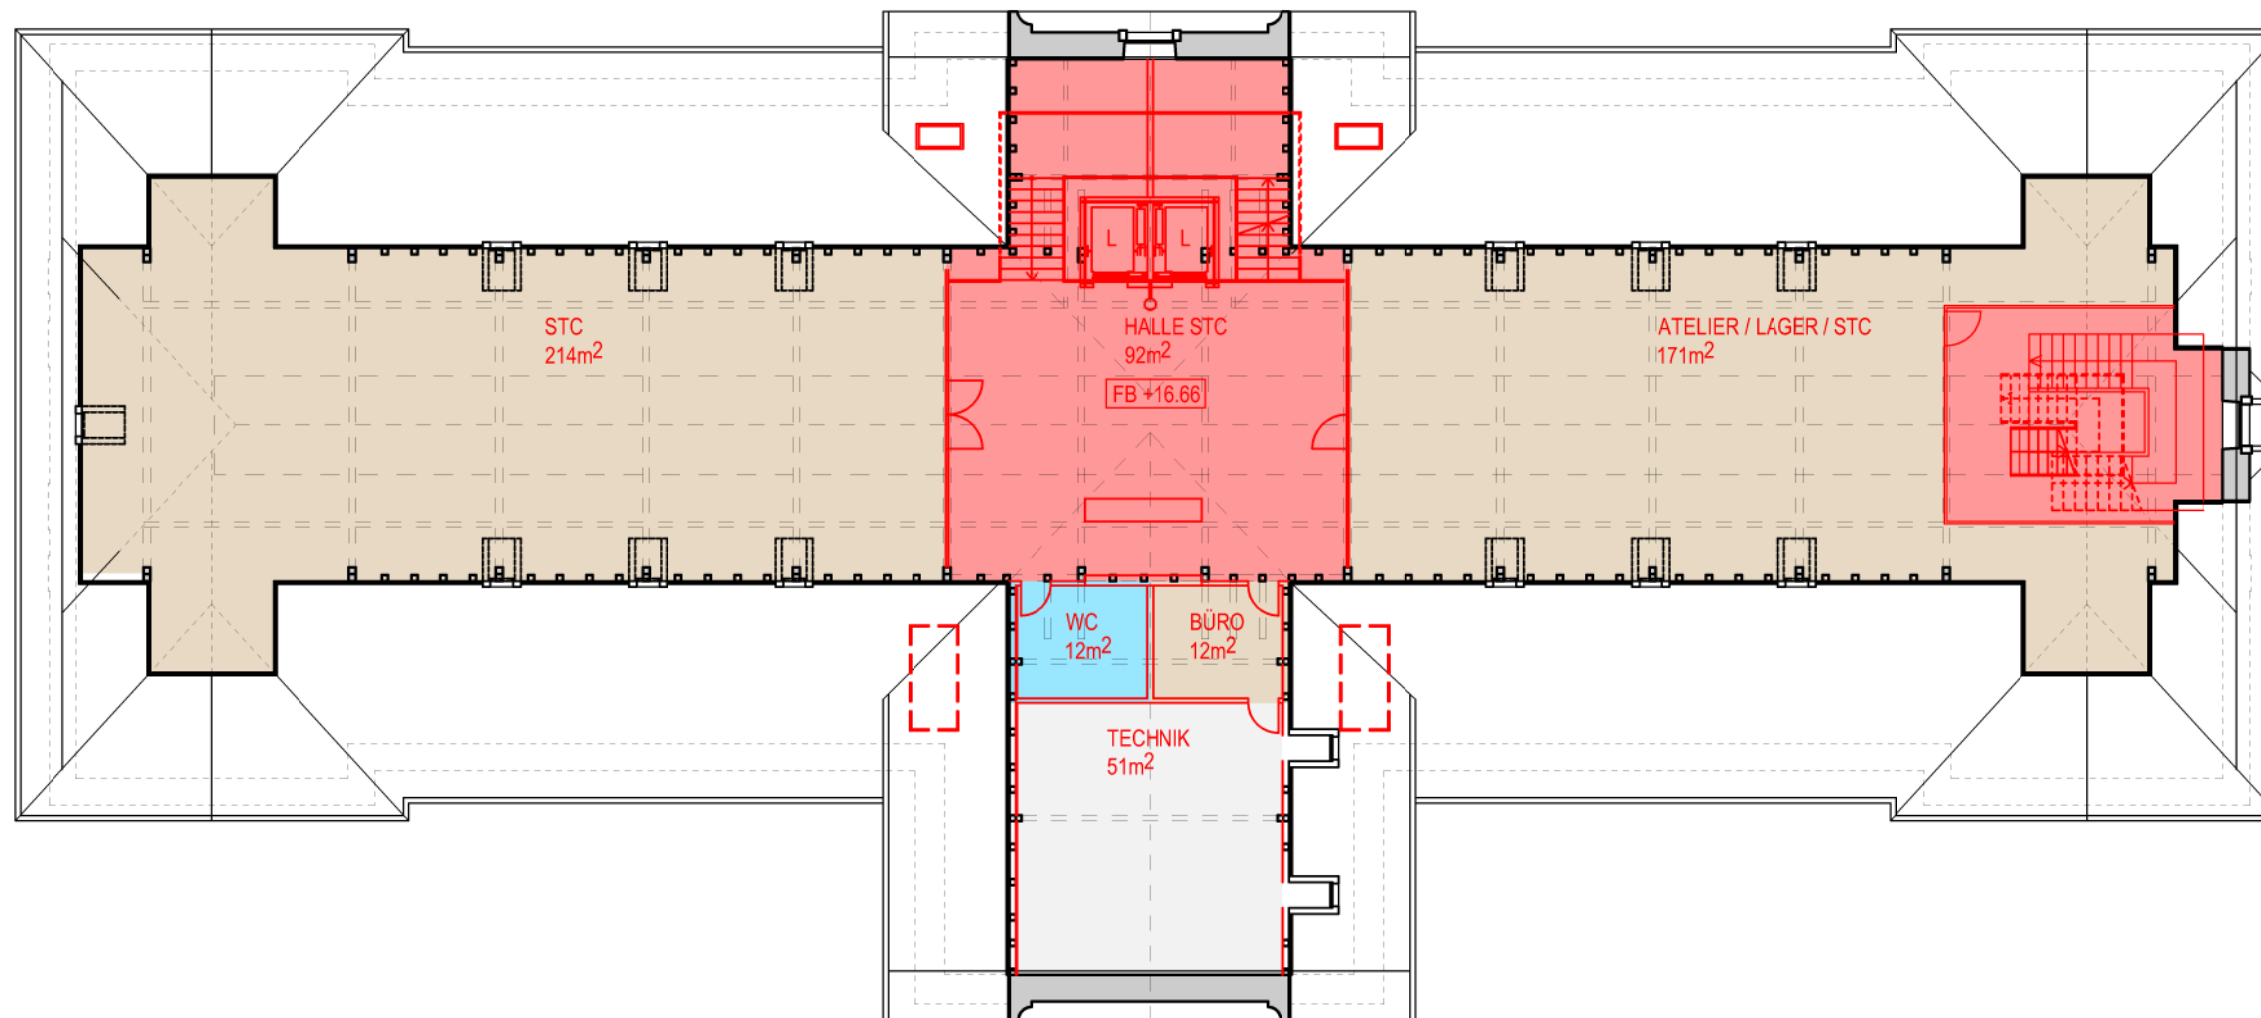

0 1 5 10m

KORNHAUS, HAFENPLATZ UND HAFENGEBÄUDE RORSCHACH


UMBAU KORNHAUS

BAUHERR: STADT RORSCHACH

MACHBARKEITSSTUDIE


6. OBERGESCHOSS

1:200

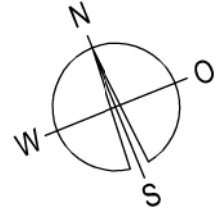

LEGENDE:

-  BESTAND
-  ABBRUCH
-  NEU
-  INSTALLATIONSSCHÄCHTE

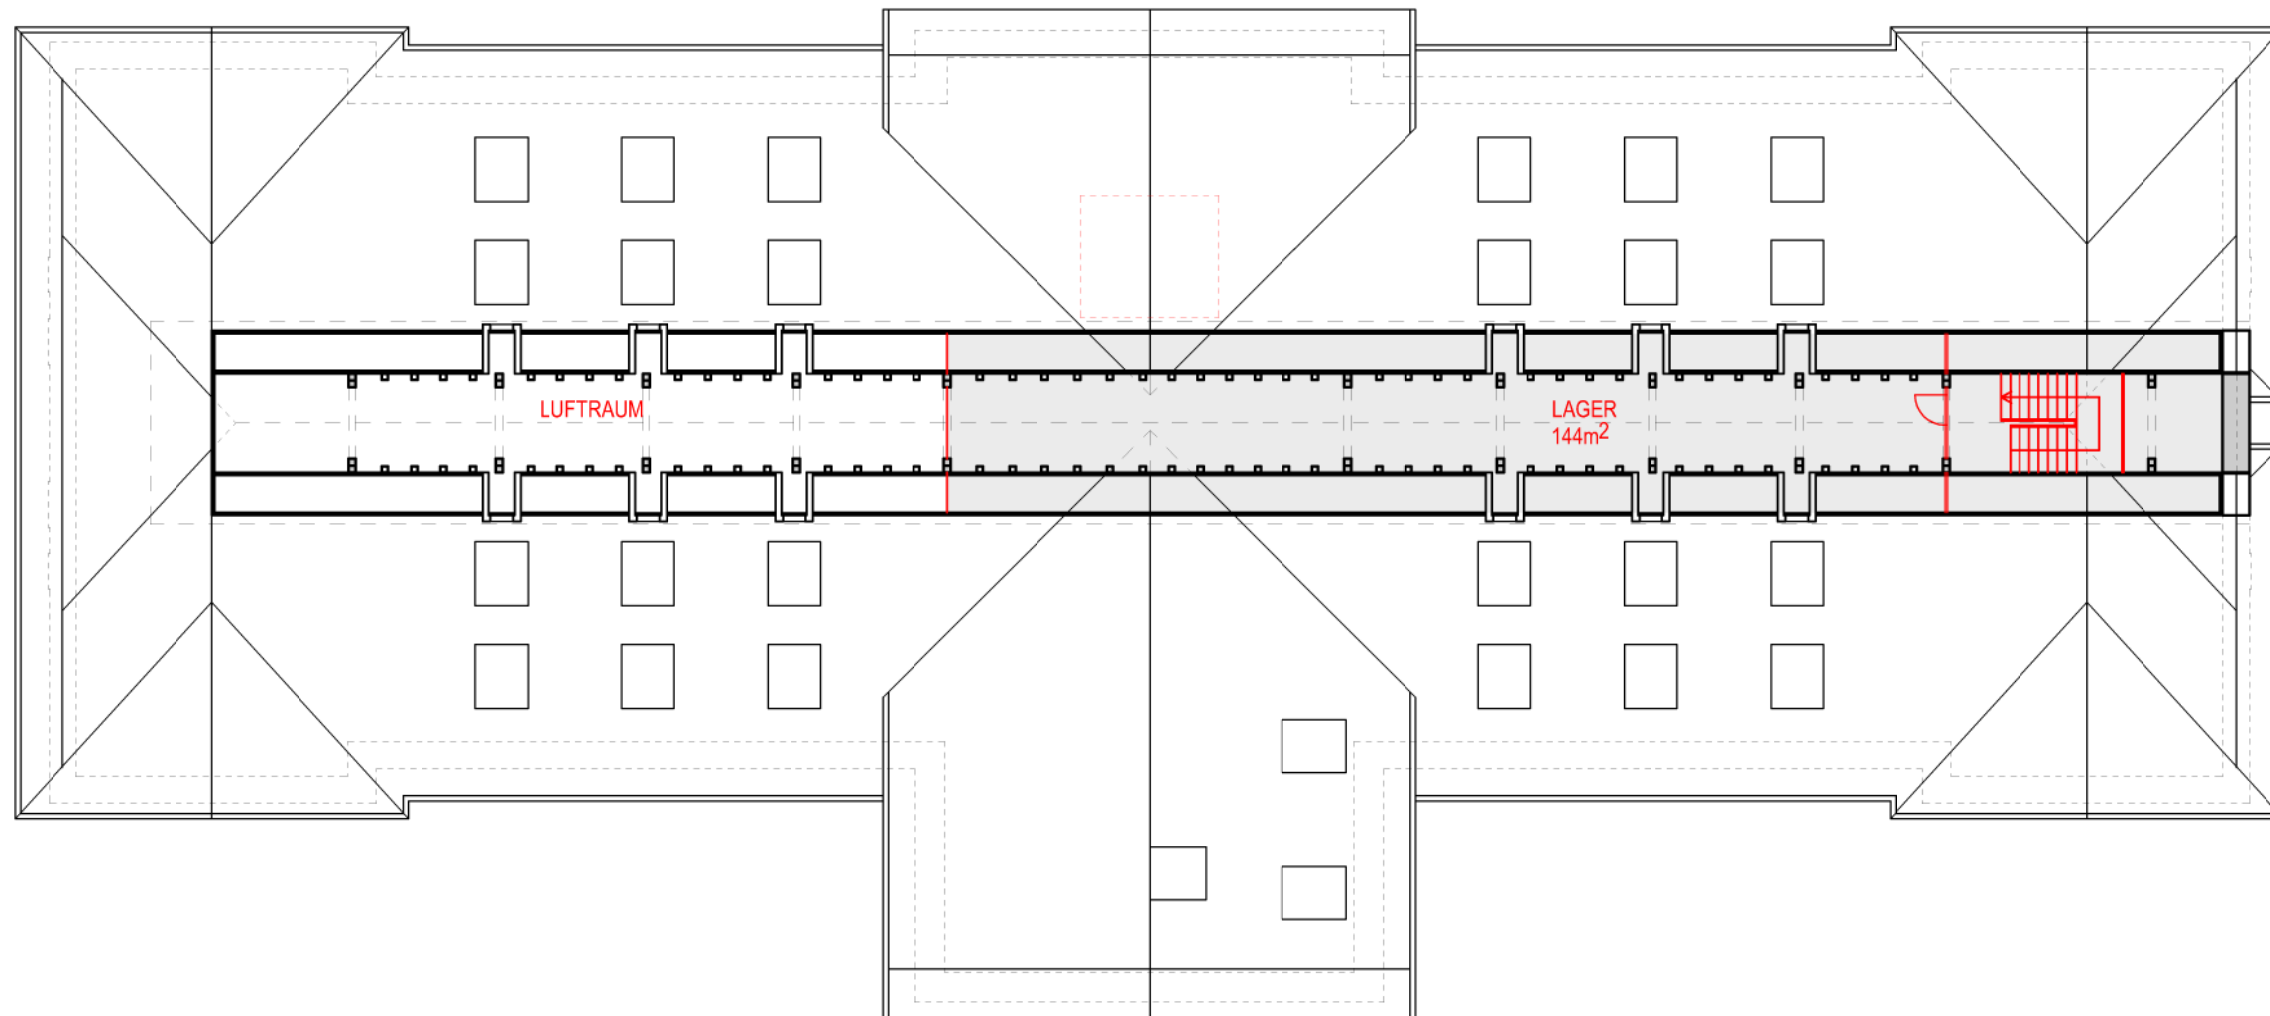

0 1 5 10m

KORNHAUS, HAFENPLATZ UND HAFENGEBÄUDE RORSCHACH

UMBAU KORNHAUS

BAUHERR: STADT RORSCHACH


MACHBARKEITSSTUDIE

QUERSCHNITT DURCH RISALIT

1:200

LEGENDE:

- BESTAND
- ABBRUCH
- NEU

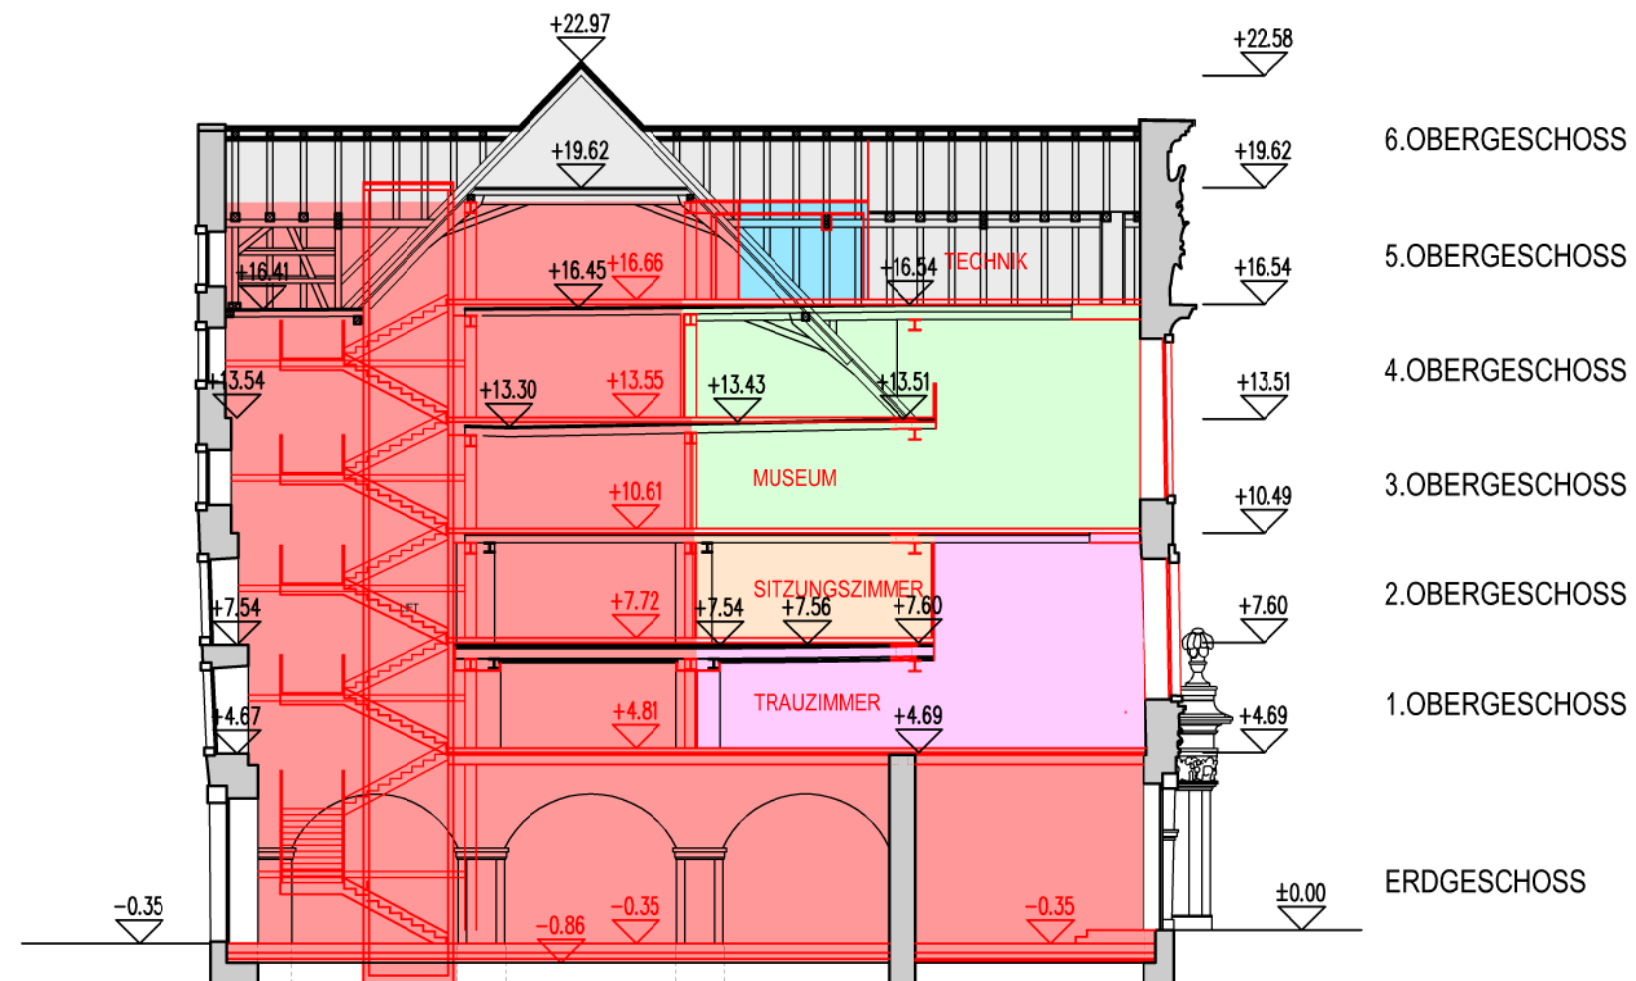

KORNHAUS, HAFENPLATZ UND HAFENGEBÄUDE RORSCHACH

UMBAU KORNHAUS

BAUHERR: STADT RORSCHACH


MACHBARKEITSSTUDIE

QUERSCHNITT

1:200

LEGENDE:

- BESTAND
- ABBRUCH
- NEU

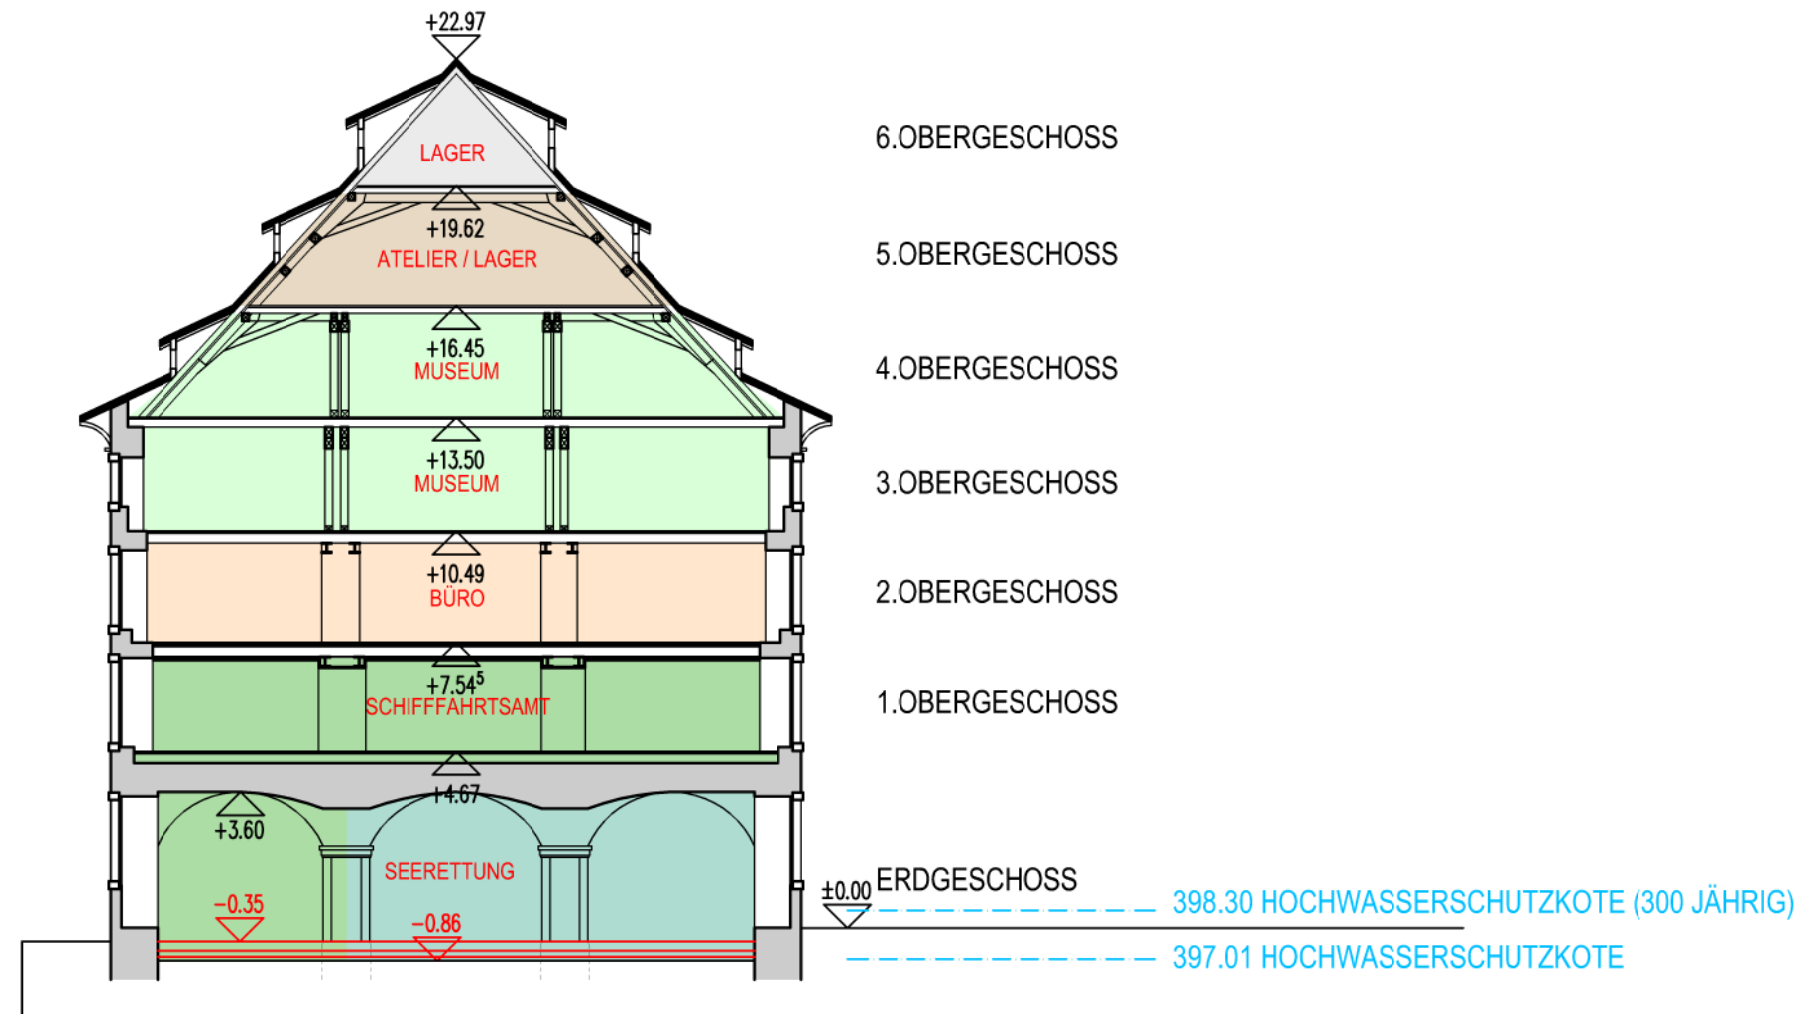

0 1 5 10m

KORNHAUS, HAFENPLATZ UND HAFENGEBÄUDE RORSCHACH

UMBAU KORNHAUS


BAUHERR: STADT RORSCHACH

MACHBARKEITSSTUDIE

LÄNGSSCHNITT
1:200

LEGENDE:

- BESTAND
- ABBRUCH
- NEU

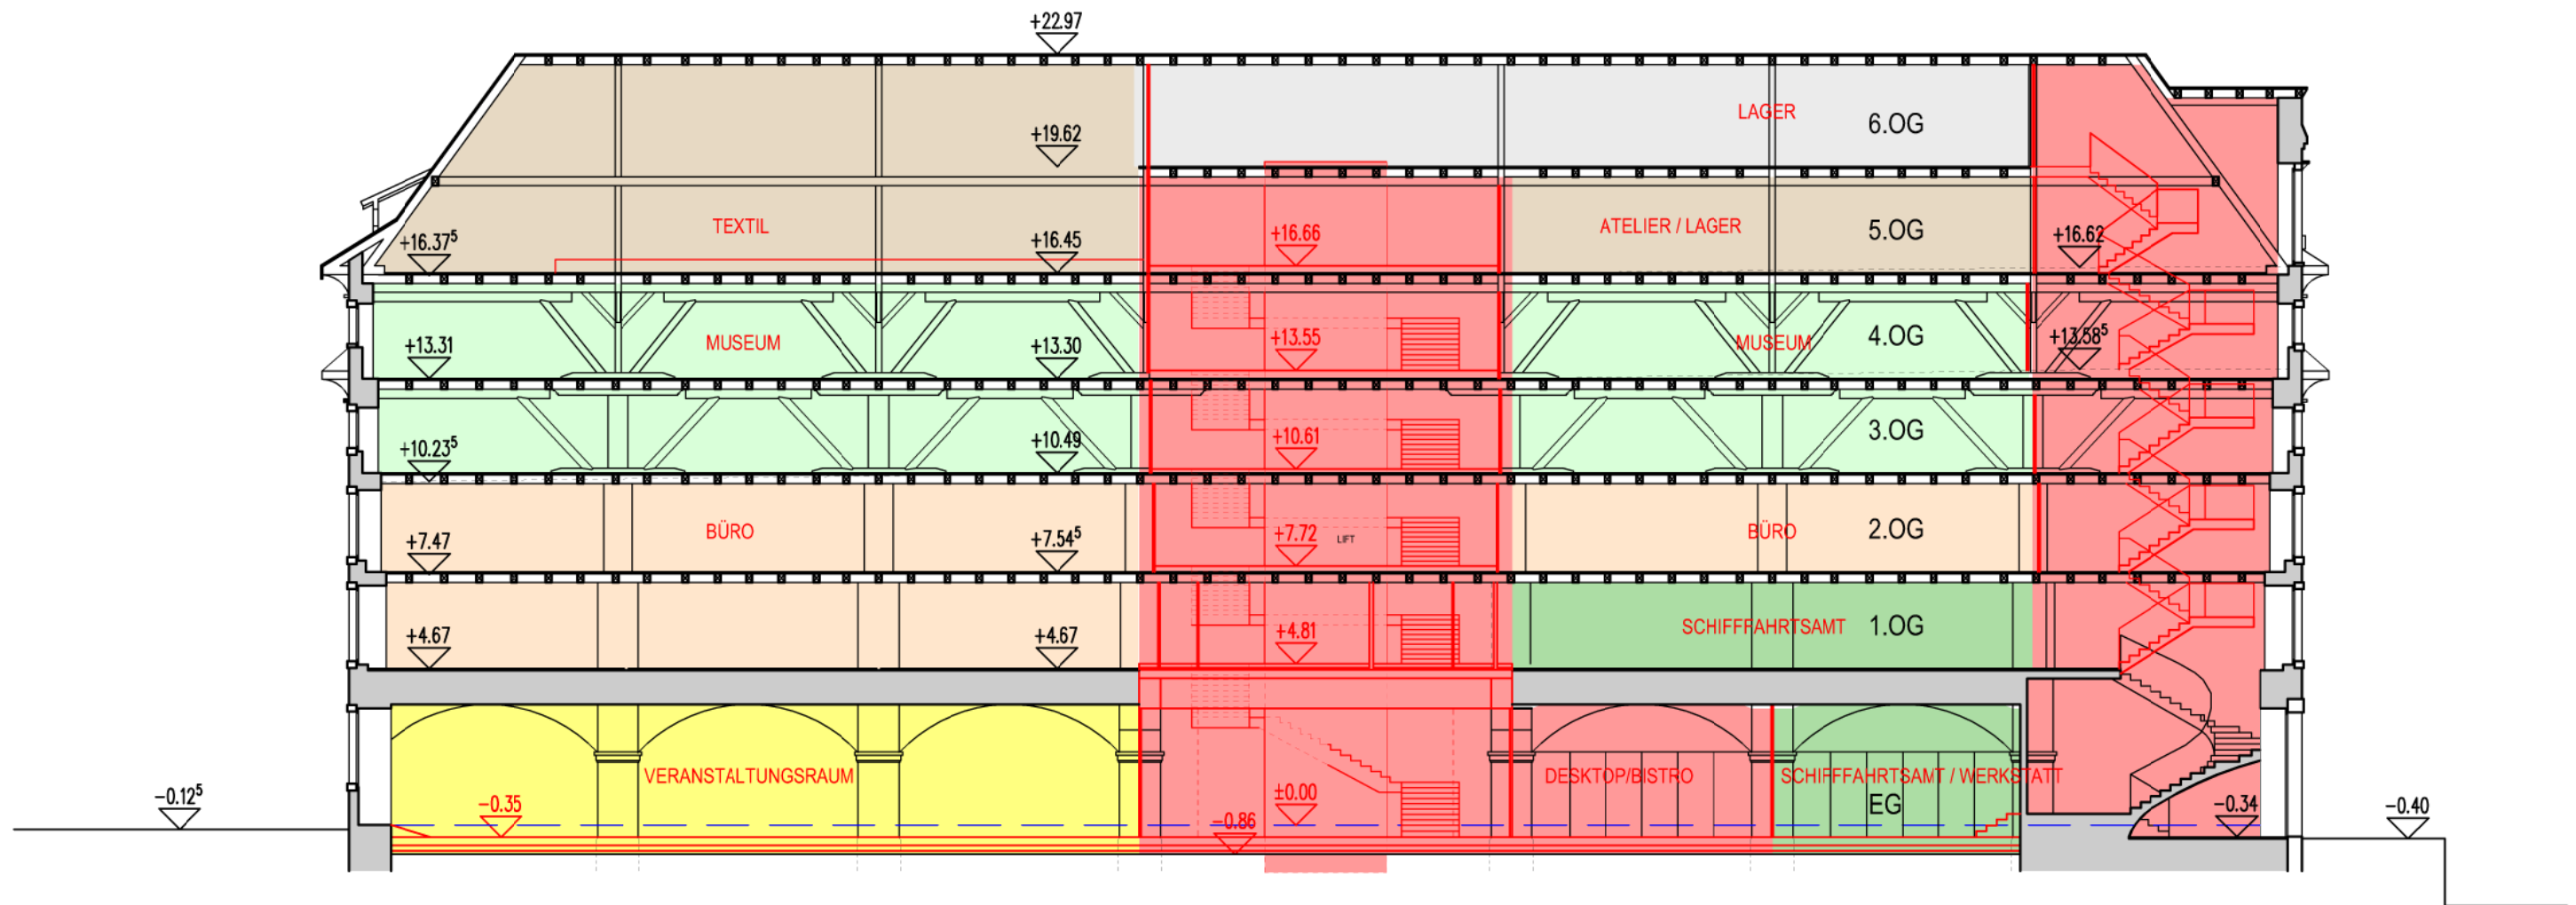


UMBAU KORNGRAU RORSCHACH

BAUHERR: STADT RORSCHACH

MACHBARKEITSTUDIIE

SÜDFASSADE

1:200

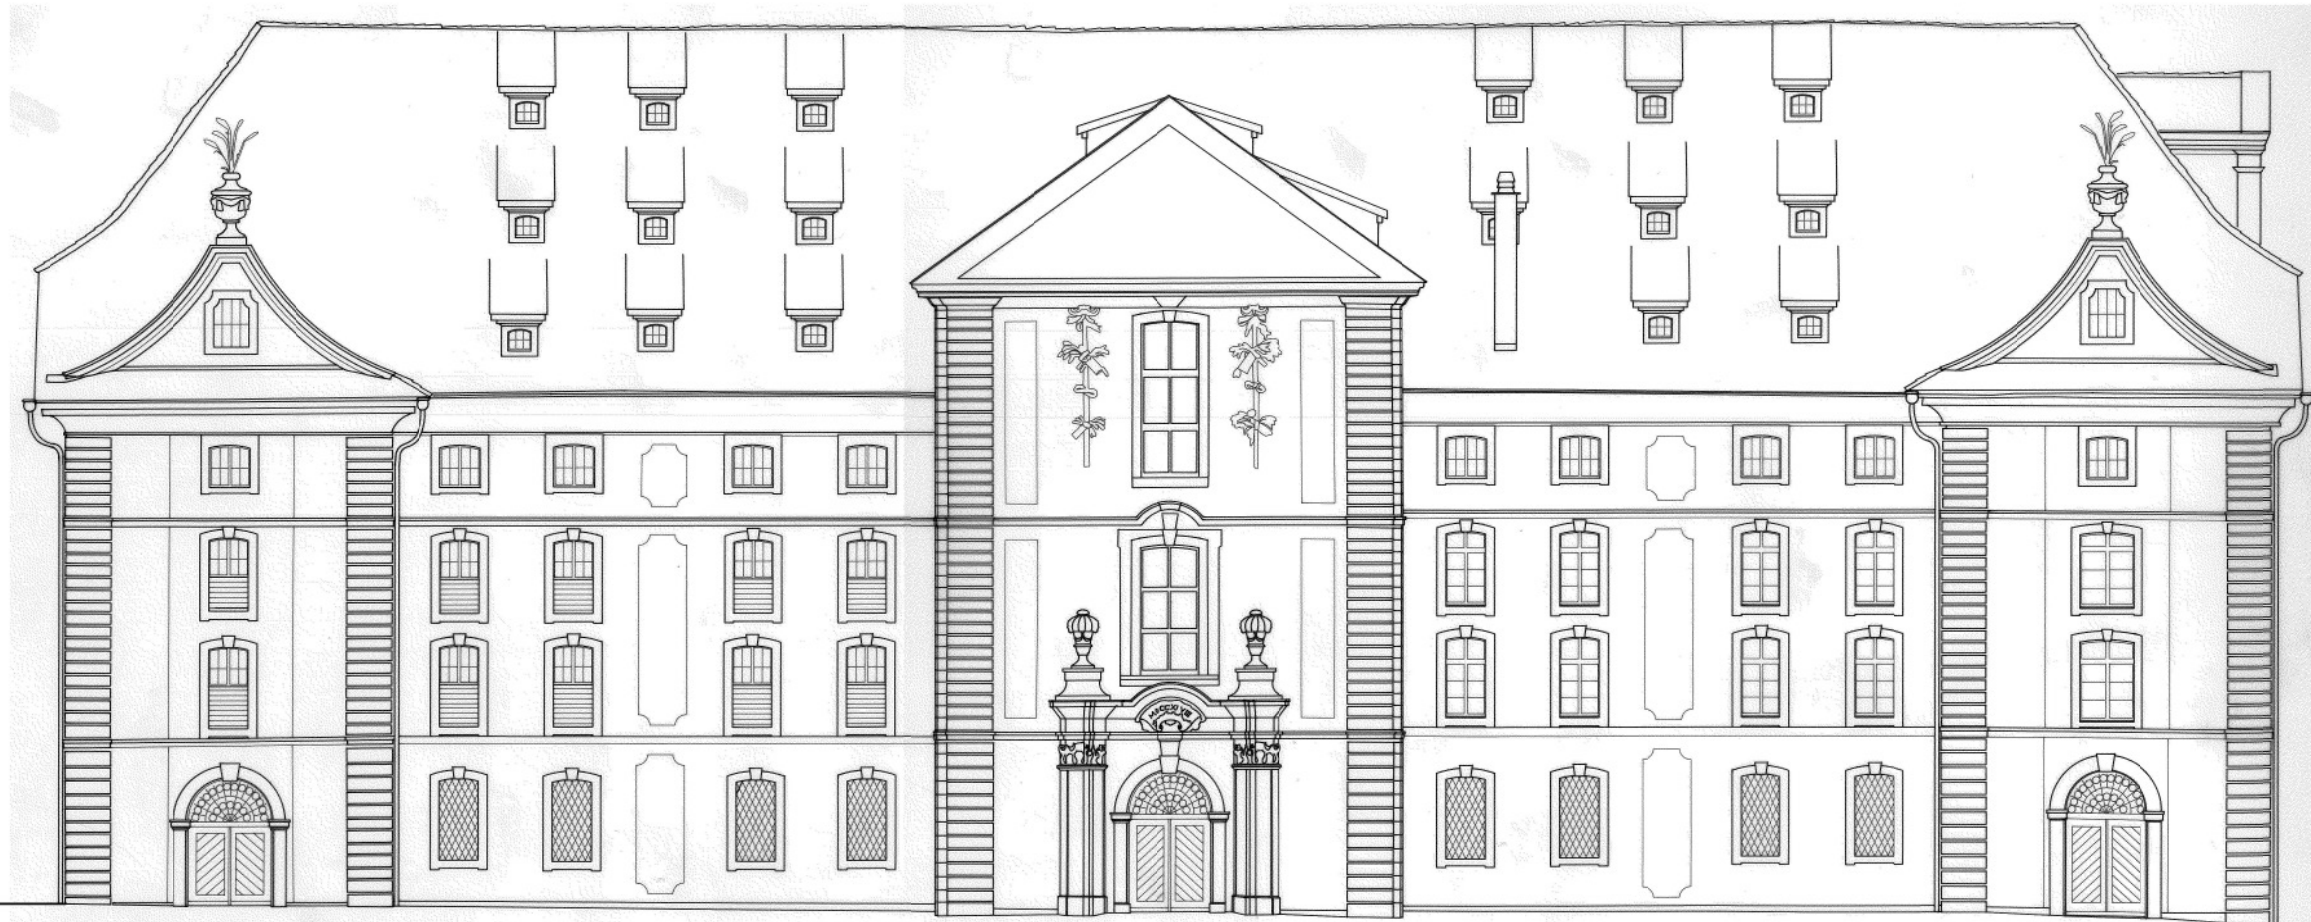

0 1 5 10m


UMBAU KORNHAUS RORSCHACH

BAUHERR: STADT RORSCHACH

MACHBARKEITSSTUDIE

OSTFASSADE

1:200

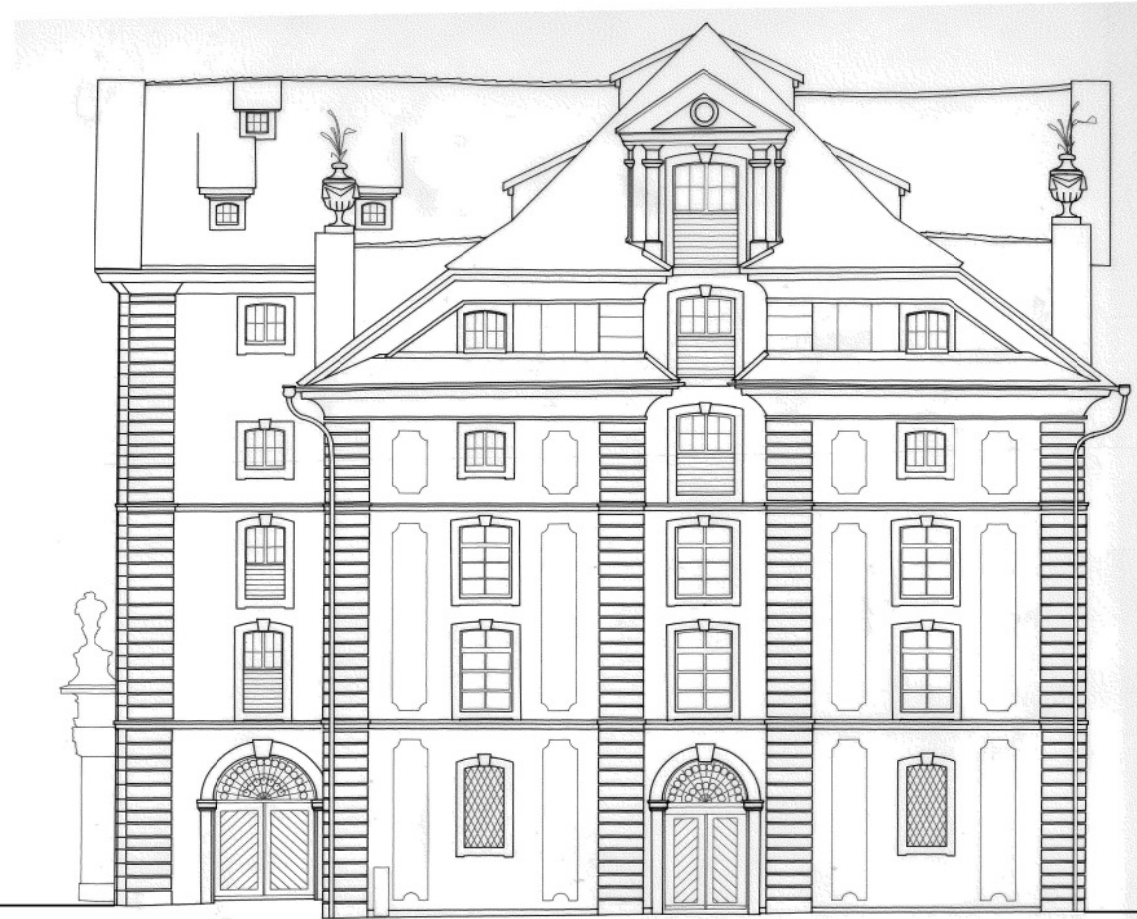

0 1 5 10m


UMBAU KORNHAUS RORSCHACH

BAUHERR: STADT RORSCHACH

MACHBARKEITSSTUDIE

NORDFASSADE

1:200

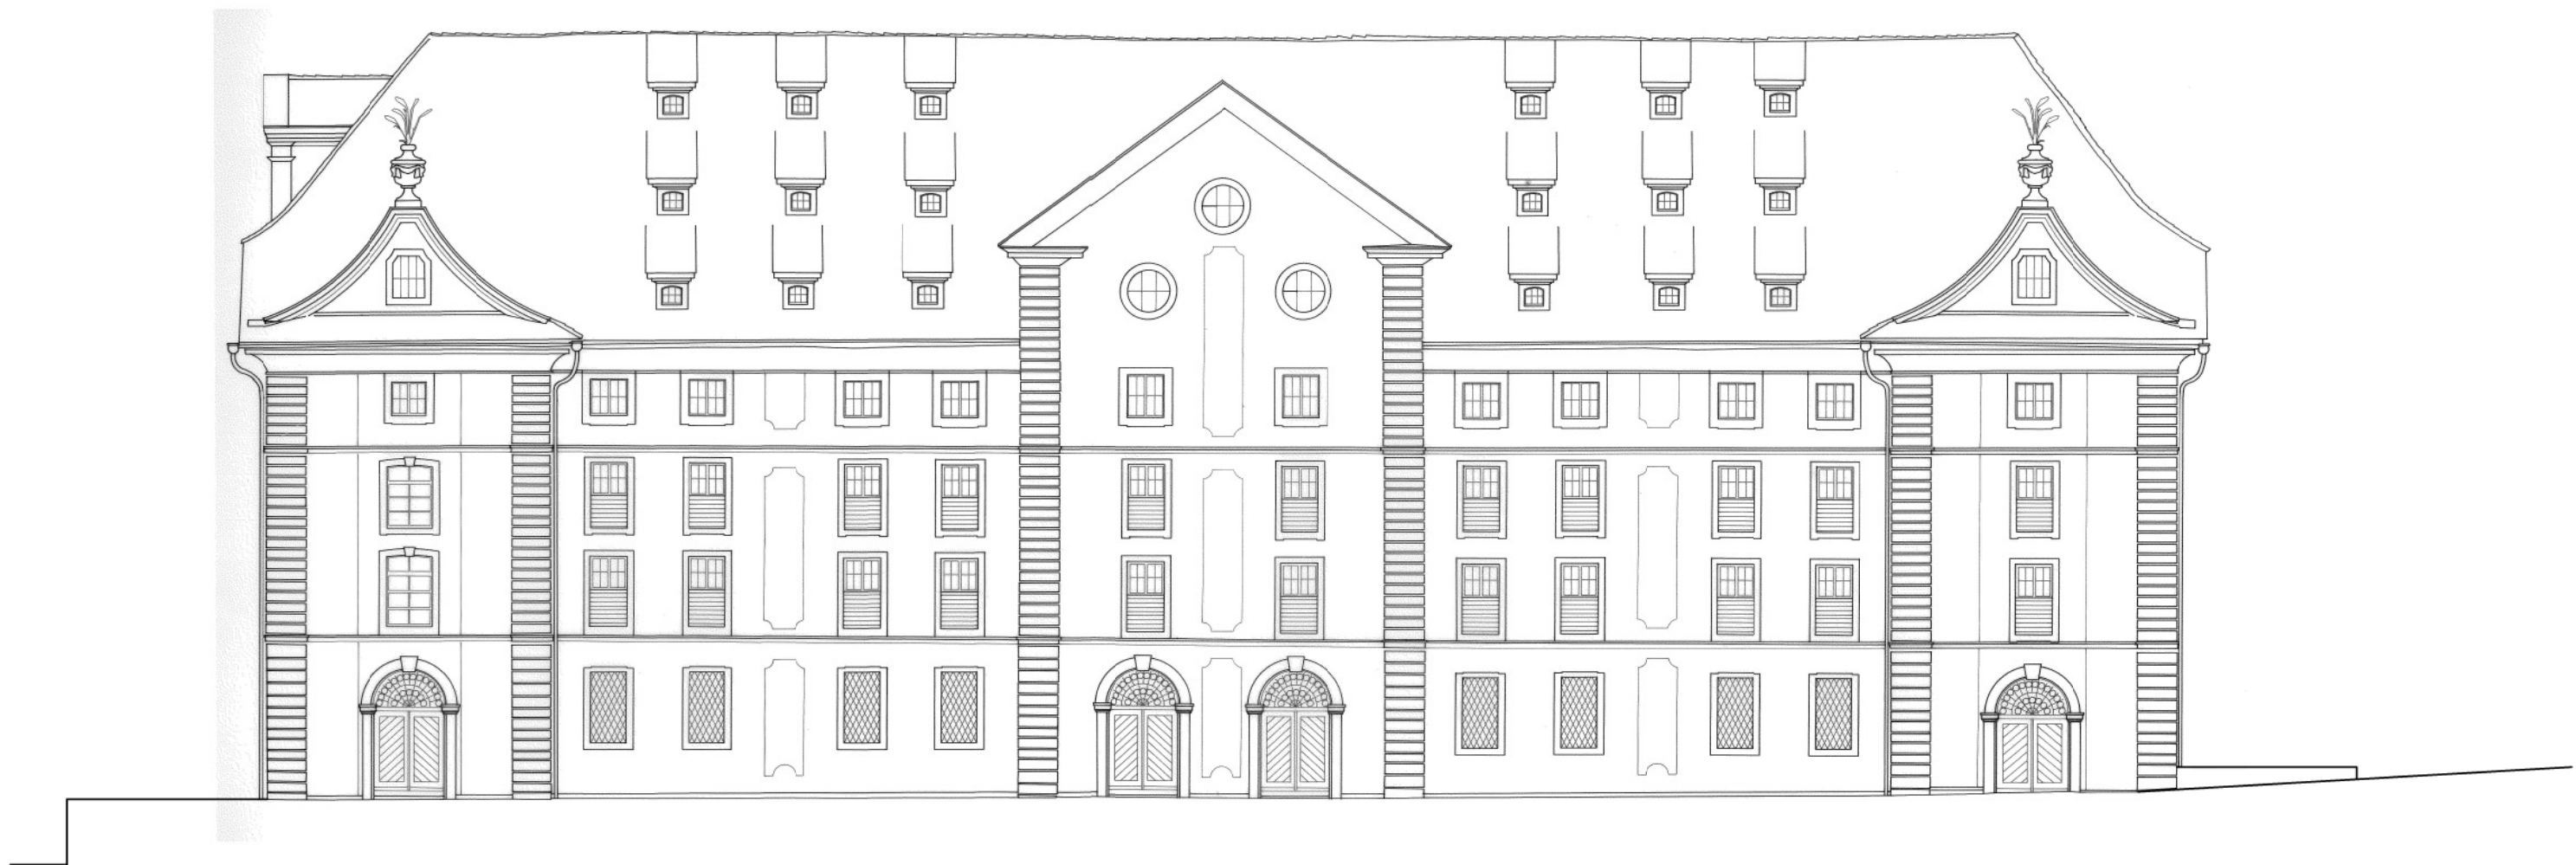

0 1 5 10m

UMBAU KORNHAUS RORSCHACH

BAUHERR: STADT RORSCHACH

MACHBARKEITSSTUDIE

WESTFASSADE

1:200



0 1 5 10m


KORNHAUS, HAFENPLATZ UND HAFENGEBÄUDE RORSCHACH

UMBAU KORNHAUS

BAUHERR: STADT RORSCHACH

KONZEPT BRANDSCHUTZ
MACHBARKEITSSTUDIE


ERDGESCHOSS
1:200

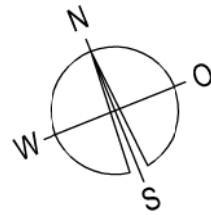

LEGENDE:

- BESTAND
- ABBRUCH
- NEU
- INSTALLATIONSSCHÄCHTE
- BRANDSCHUTZ

397.01 HOCHWASSER -
SCHUTZKOTE
398.30 HOCHWASSER
SCHUTZKOTE (300 JÄHRIGE)

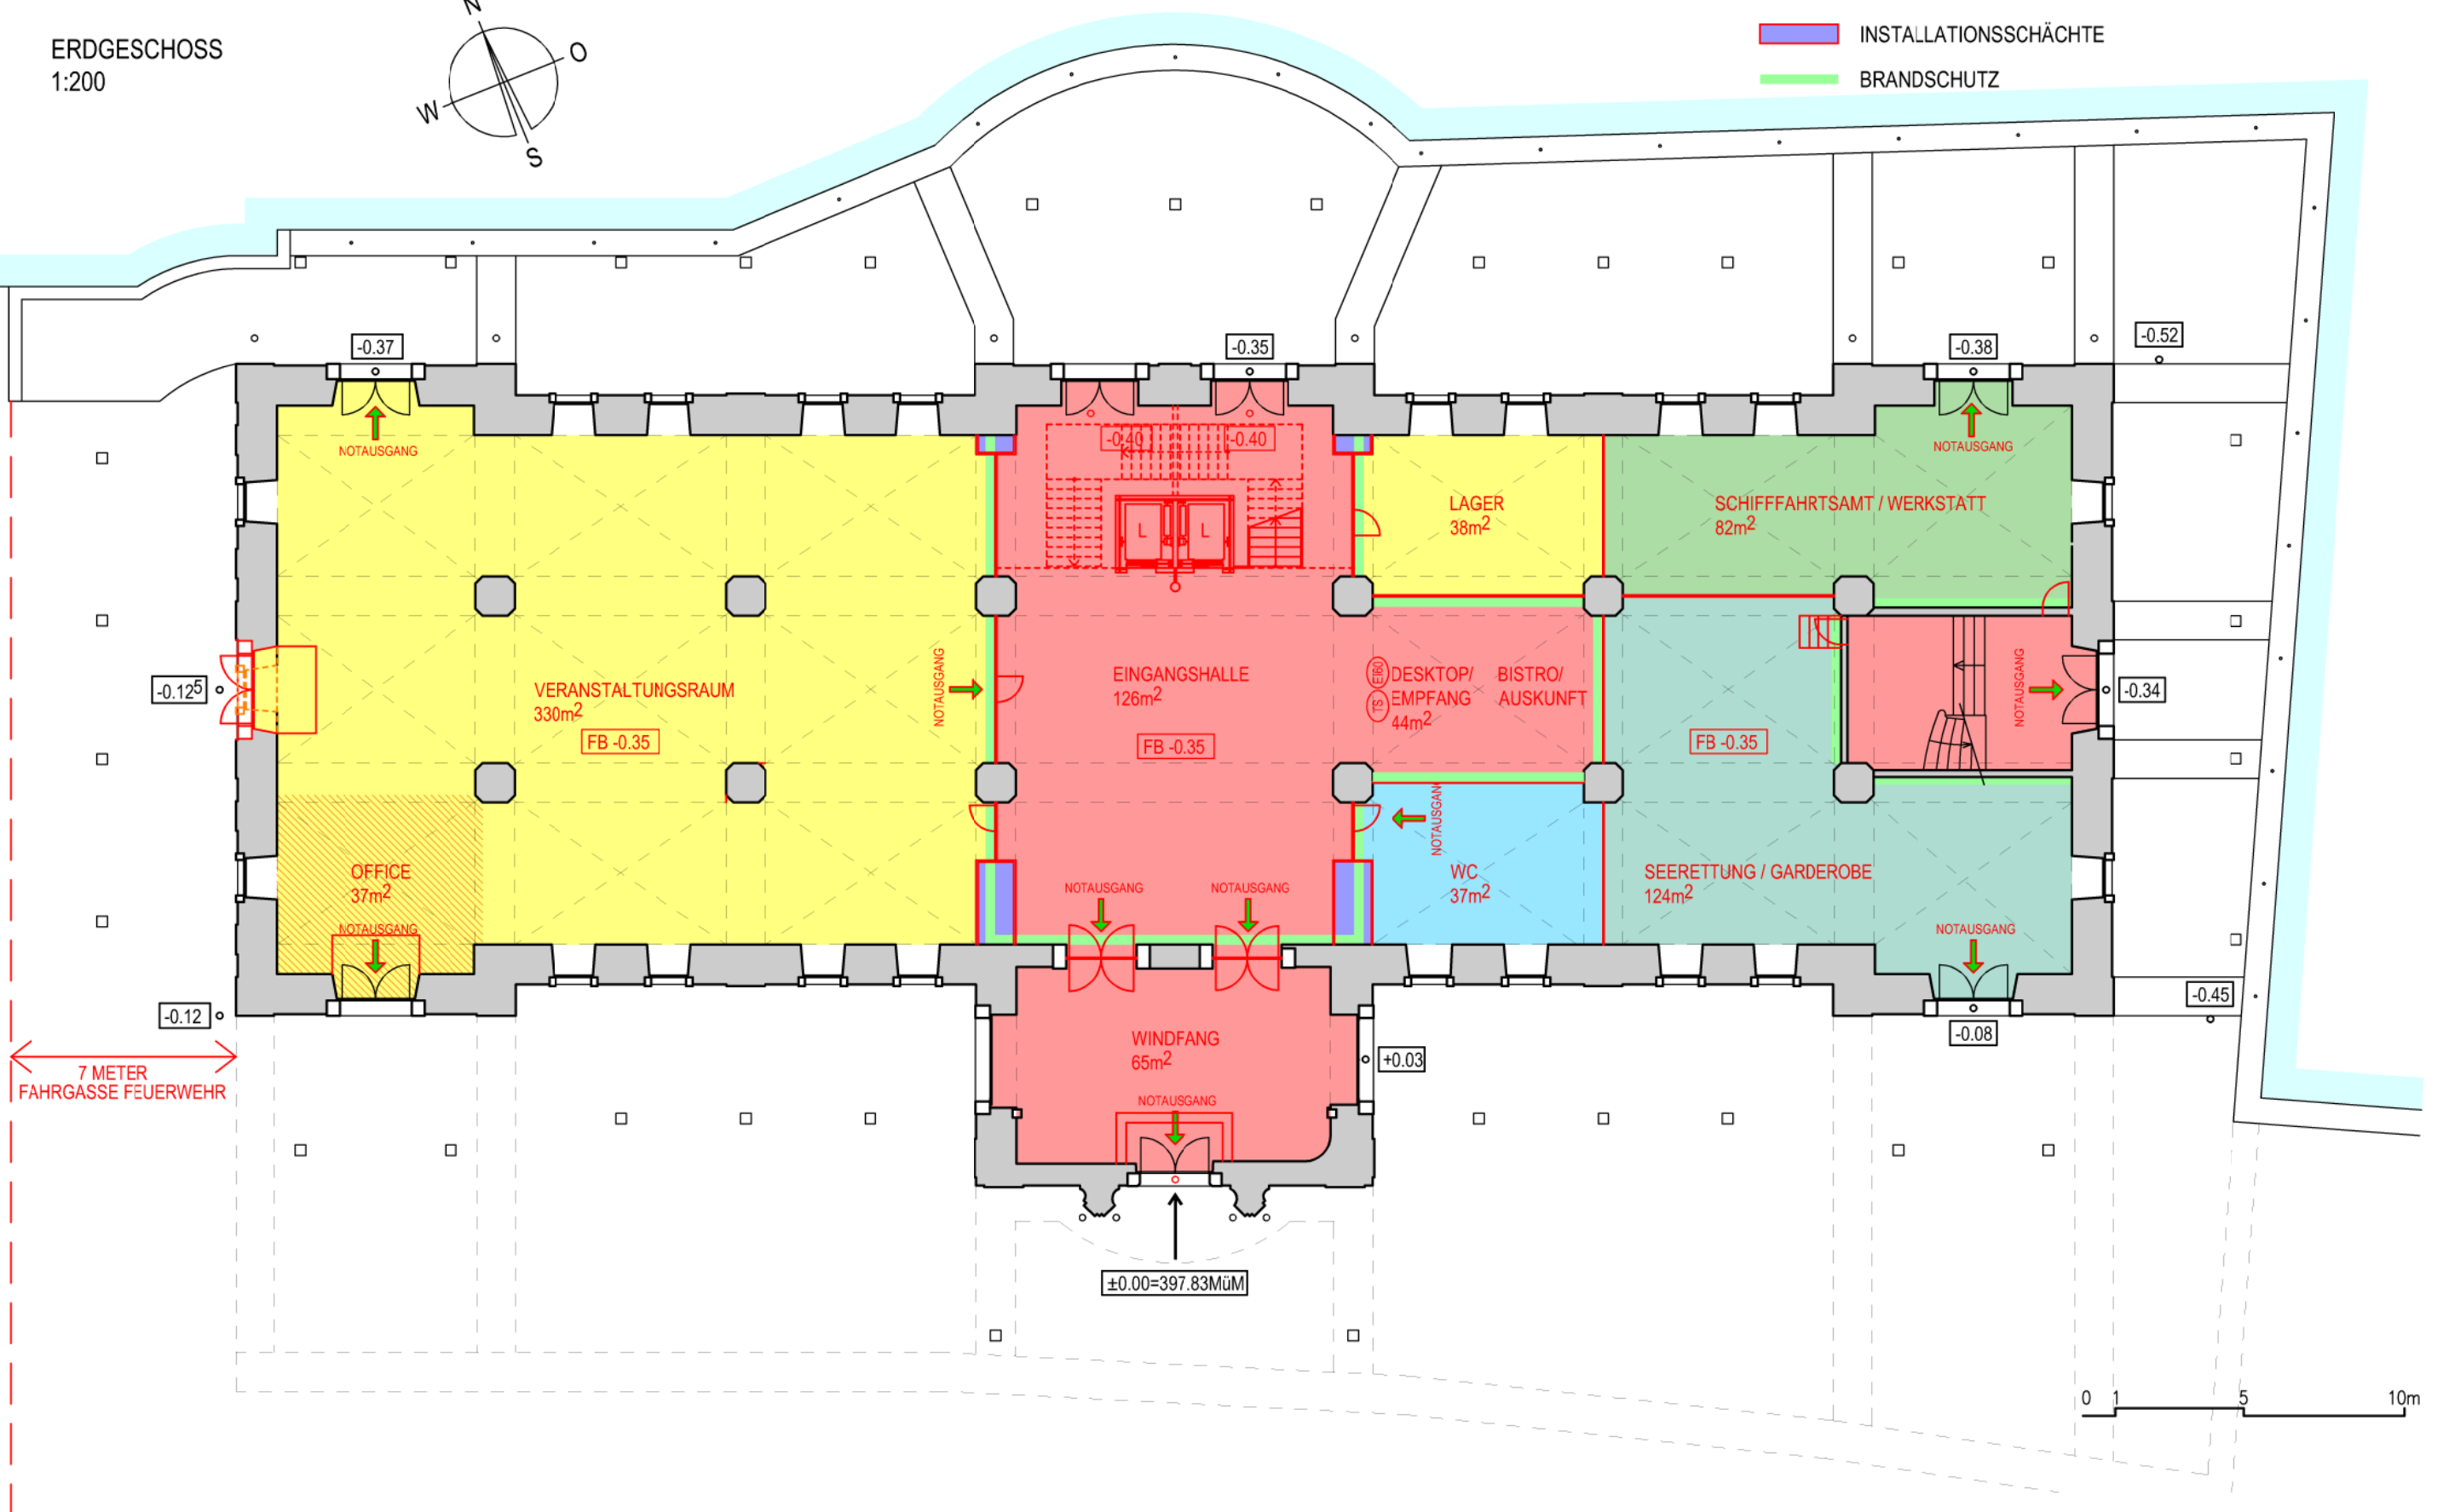

KORNHAUS, HAFENPLATZ UND HAFENGEBÄUDE RORSCHACH

UMBAU KORNHAUS


BAUHERR: STADT RORSCHACH

KONZEPT BRANDSCHUTZ

MACHBARKEITSSTUDIE


1. OBERGESCHOSS

1:200

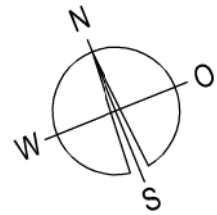

LEGENDE:

- BESTAND
- ABBRUCH
- NEU
- INSTALLATIONSSCHÄCHTE
- BRANDSCHUTZ

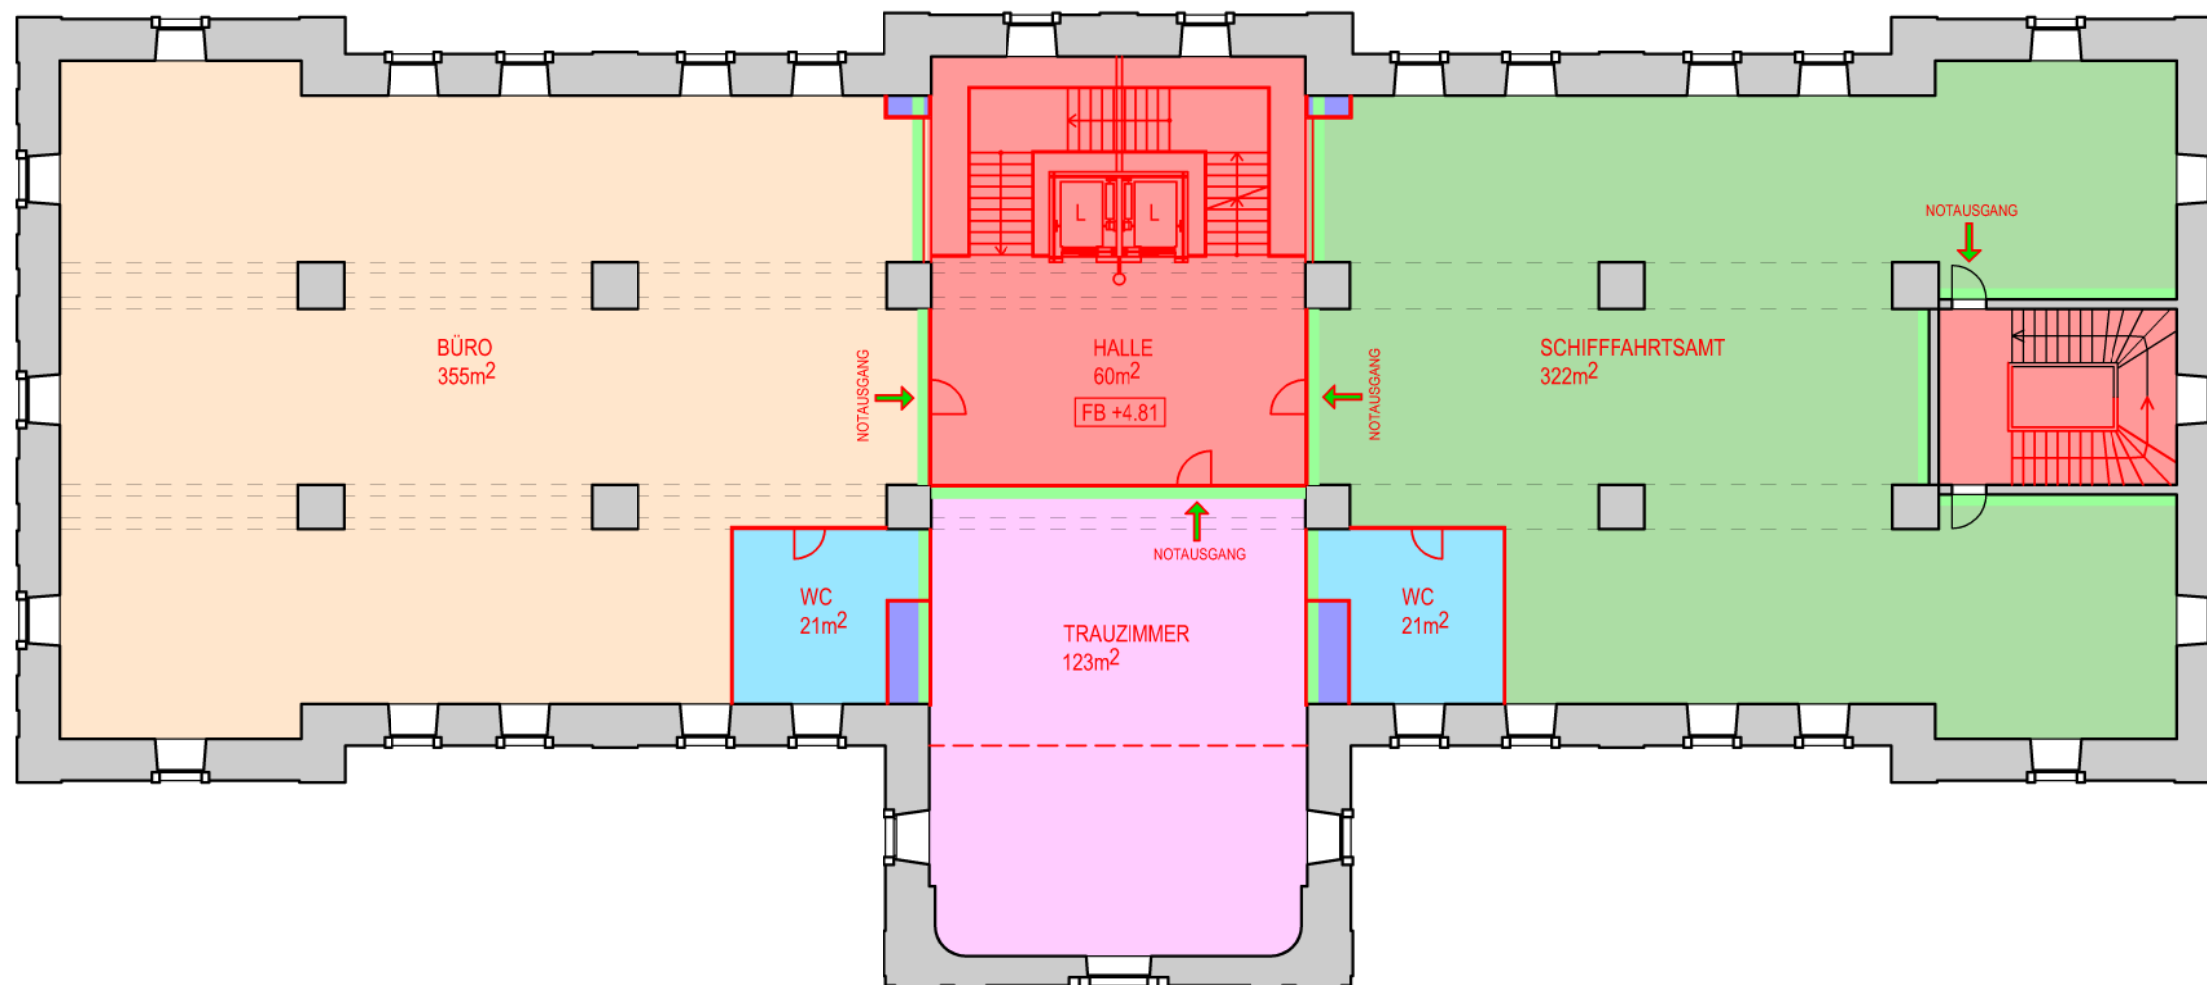

0 1 5 10m

KORNHAUS, HAFENPLATZ UND HAFENGEBÄUDE RORSCHACH

UMBAU KORNHAUS


BAUHERR: STADT RORSCHACH

KONZEPT BRANDSCHUTZ

MACHBARKEITSSTUDIE


2. OBERGESCHOSS

1:200

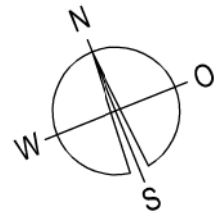

LEGENDE:

- BESTAND
- ABBRUCH
- NEU
- INSTALLATIONSSCHÄCHTE
- BRANDSCHUTZ

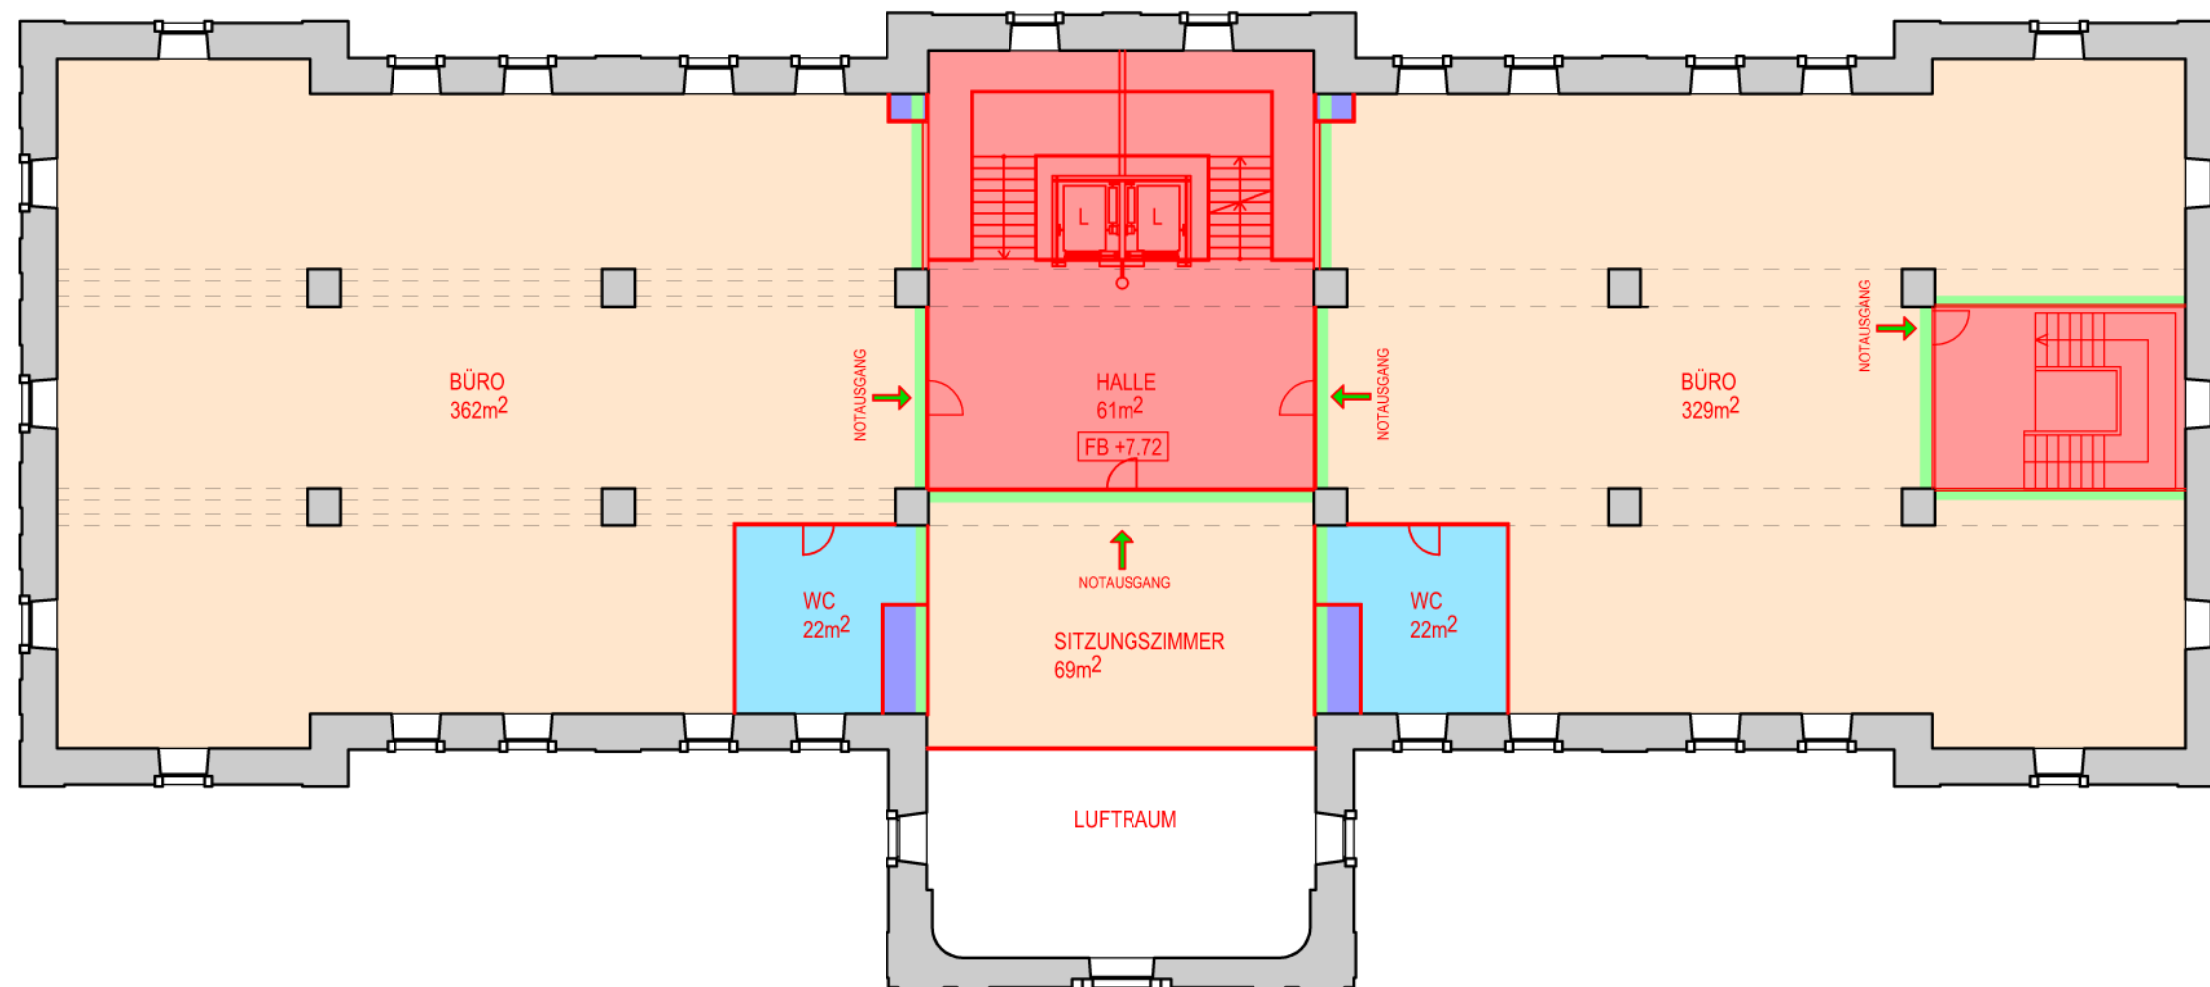

KORNHAUS, HAFENPLATZ UND HAFENGEBÄUDE RORSCHACH

UMBAU KORNHAUS


BAUHERR: STADT RORSCHACH

KONZEPT BRANDSCHUTZ

MACHBARKEITSSTUDIE


3. OBERGESCHOSS

1:200

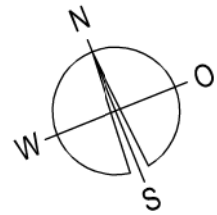

LEGENDE:

- BESTAND
- ABBRUCH
- NEU
- INSTALLATIONSSCHÄCHTE
- BRANDSCHUTZ

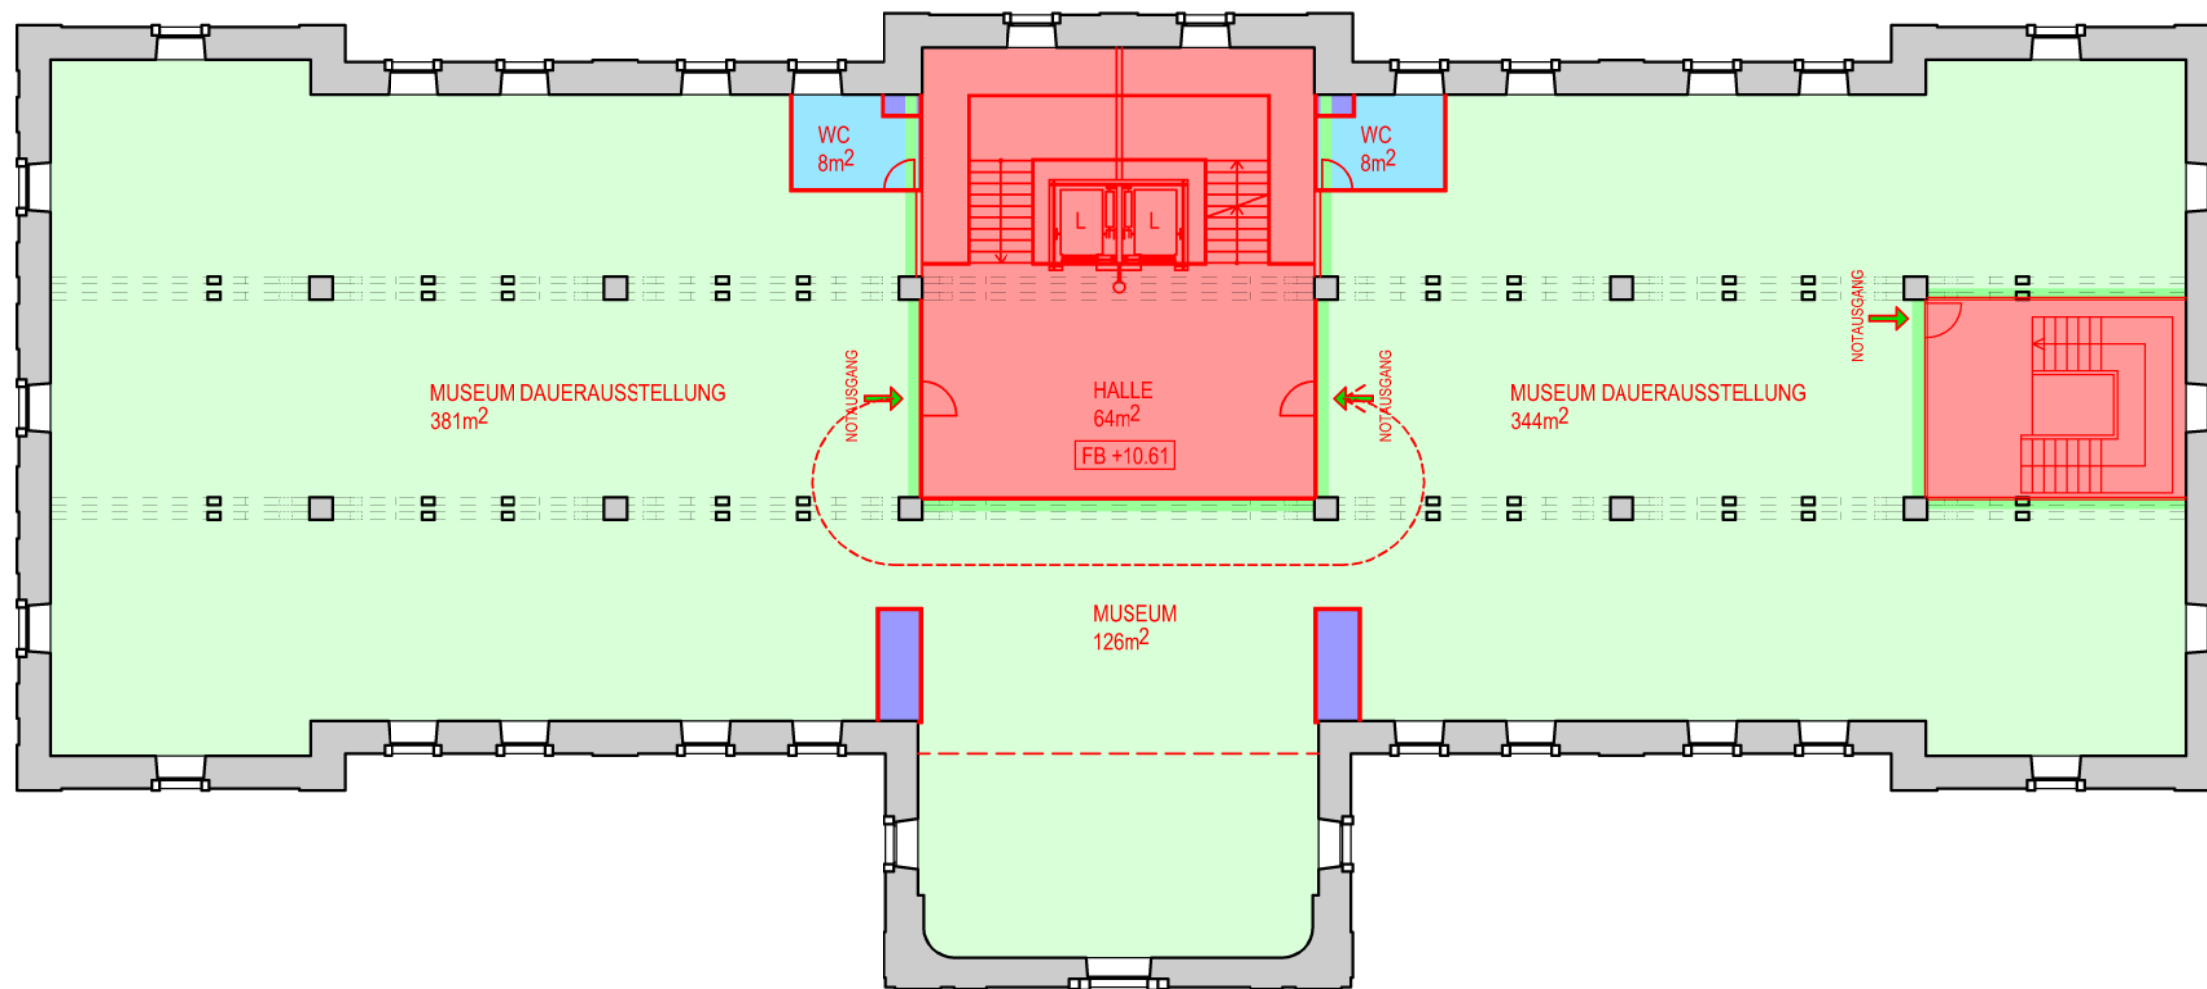

0 1 5 10m

KORNHAUS, HAFENPLATZ UND HAFENGEBÄUDE RORSCHACH

UMBAU KORNHAUS


BAUHERR: STADT RORSCHACH

KONZEPT BRANDSCHUTZ

MACHBARKEITSSTUDIE


4. OBERGESCHOSS

1:200

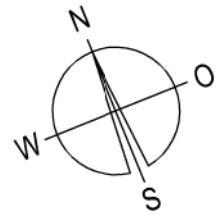

LEGENDE:

- BESTAND
- ABBRUCH
- NEU
- INSTALLATIONSSCHÄCHTE
- BRANDSCHUTZ

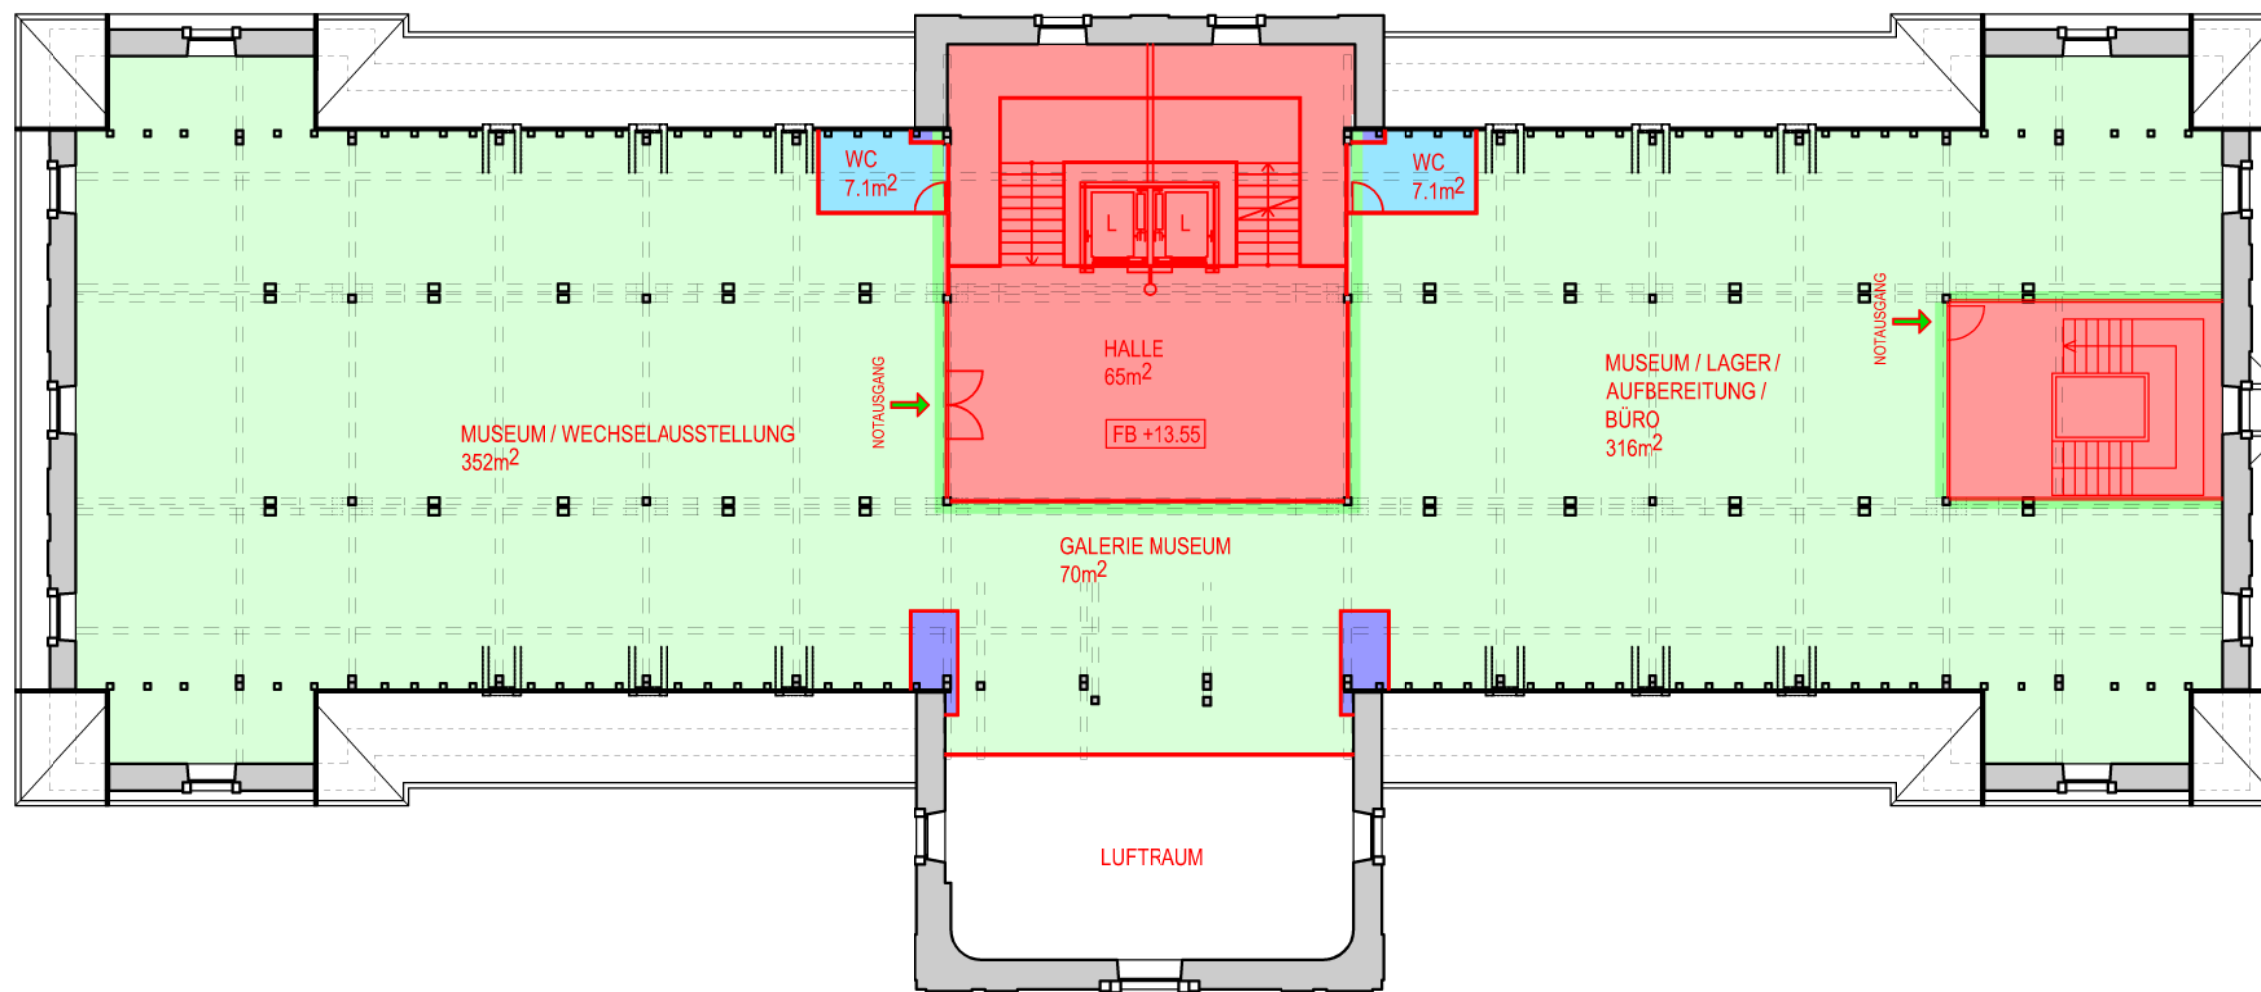

0 1 5 10m

KORNHAUS, HAFENPLATZ UND HAFENGEBÄUDE RORSCHACH

UMBAU KORNHAUS


BAUHERR: STADT RORSCHACH

KONZEPT BRANDSCHUTZ

MACHBARKEITSSTUDIE


5. OBERGESCHOSS

1:200

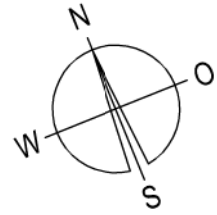

LEGENDE:

-  BESTAND
-  ABRUCH
-  NEU
-  INSTALLATIONSSCHÄCHTE
-  BRANDSCHUTZ

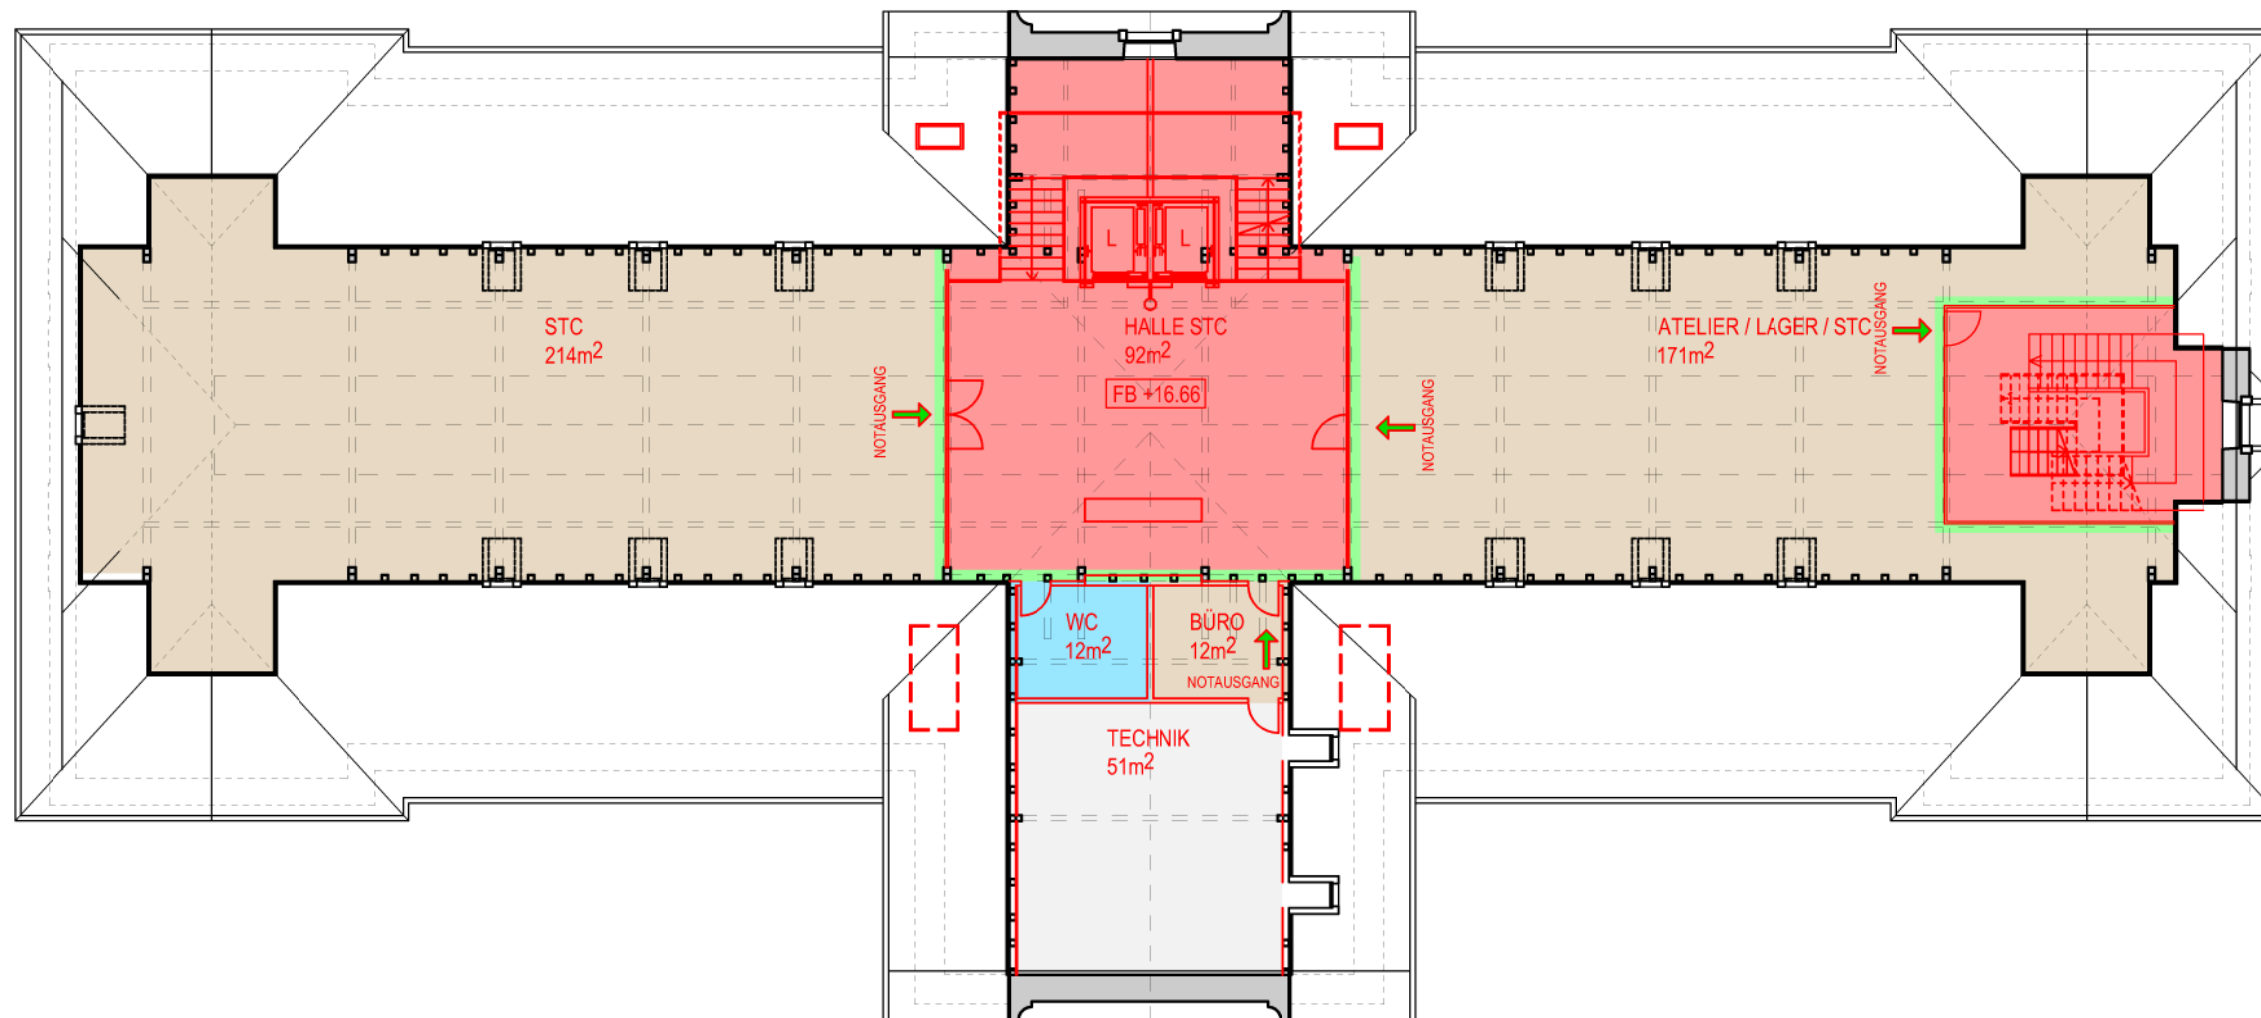

0 1 5 10m

KORNHAUS, HAFENPLATZ UND HAFENGEBÄUDE RORSCHACH

UMBAU KORNHAUS


BAUHERR: STADT RORSCHACH

KONZEPT BRANDSCHUTZ

MACHBARKEITSSTUDIE


6. OBERGESCHOSS

1:200

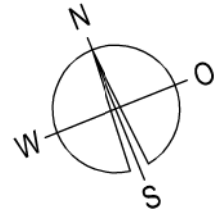

LEGENDE:

-  BESTAND
-  ABRUCH
-  NEU
-  INSTALLATIONSSCHÄCHTE
-  BRANDSCHUTZ

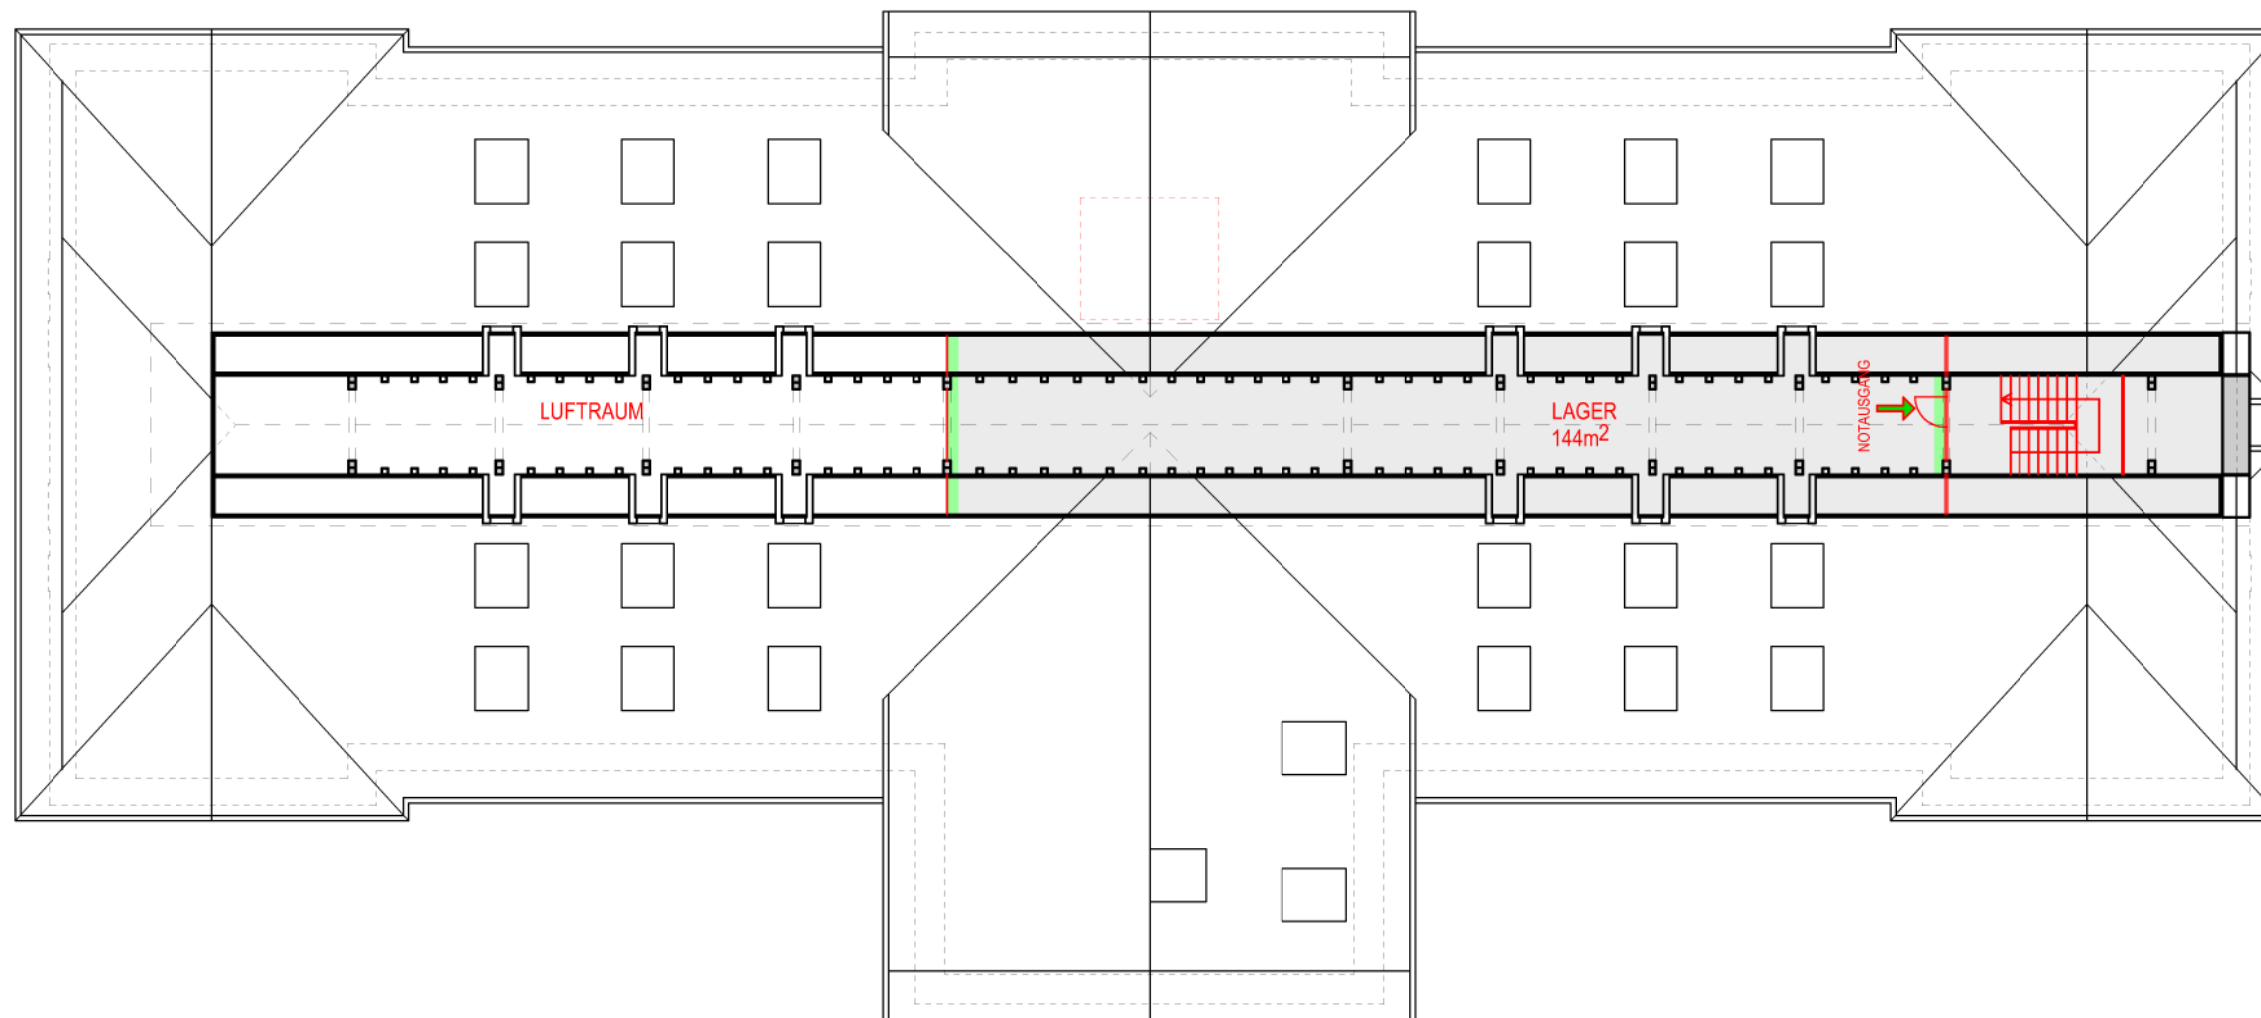

0 1 5 10m

KORNHAUS, HAFENPLATZ UND HAFENGEBÄUDE RORSCHACH

UMBAU KORNHAUS

BAUHERR: STADT RORSCHACH

MACHBARKEITSSTUDIE


KONZEPT BRANDSCHUTZ

QUERSCHNITT DURCH RISALIT

1:200

LEGENDE:

- BESTAND
- ABBRUCH
- NEU
- BRANDSCHUTZ

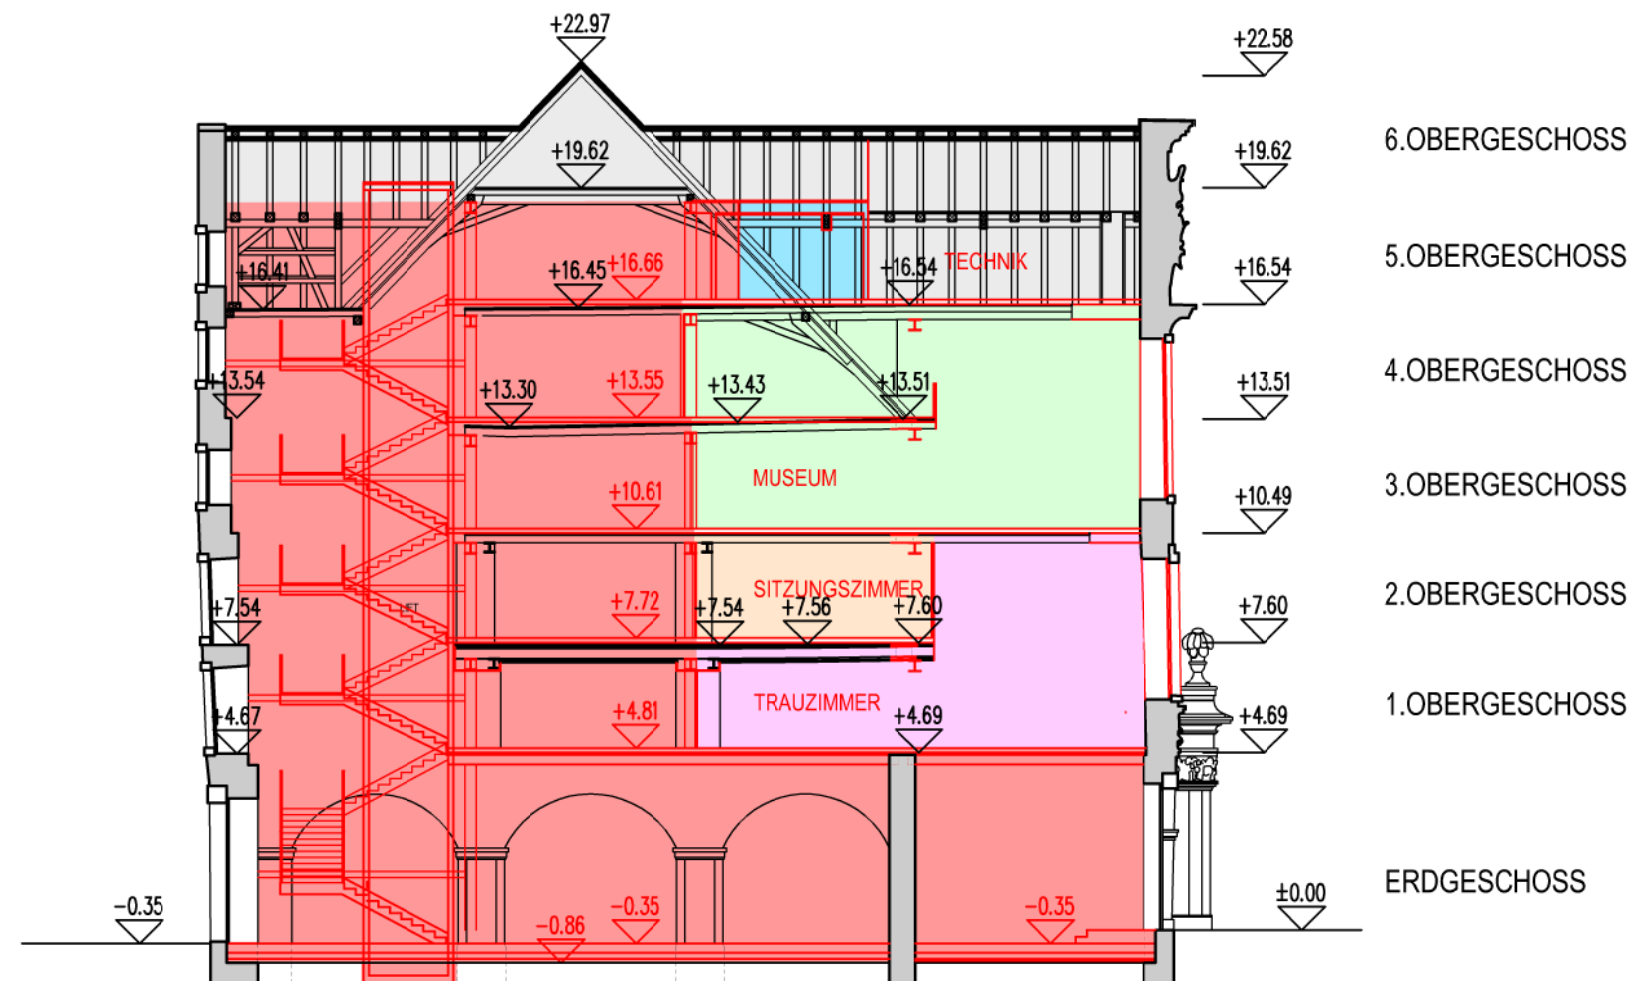

0 1 5 10m

KORNHAUS, HAFENPLATZ UND HAFENGEBÄUDE RORSCHACH

UMBAU KORNHAUS

BAUHERR: STADT RORSCHACH

MACHBARKEITSSTUDIE

KONZEPT BRANDSCHUTZ


QUERSCHNITT

1:200


LEGENDE:

 BESTAND

 ABRUCH

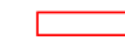 NEU

 BRANDSCHUTZ

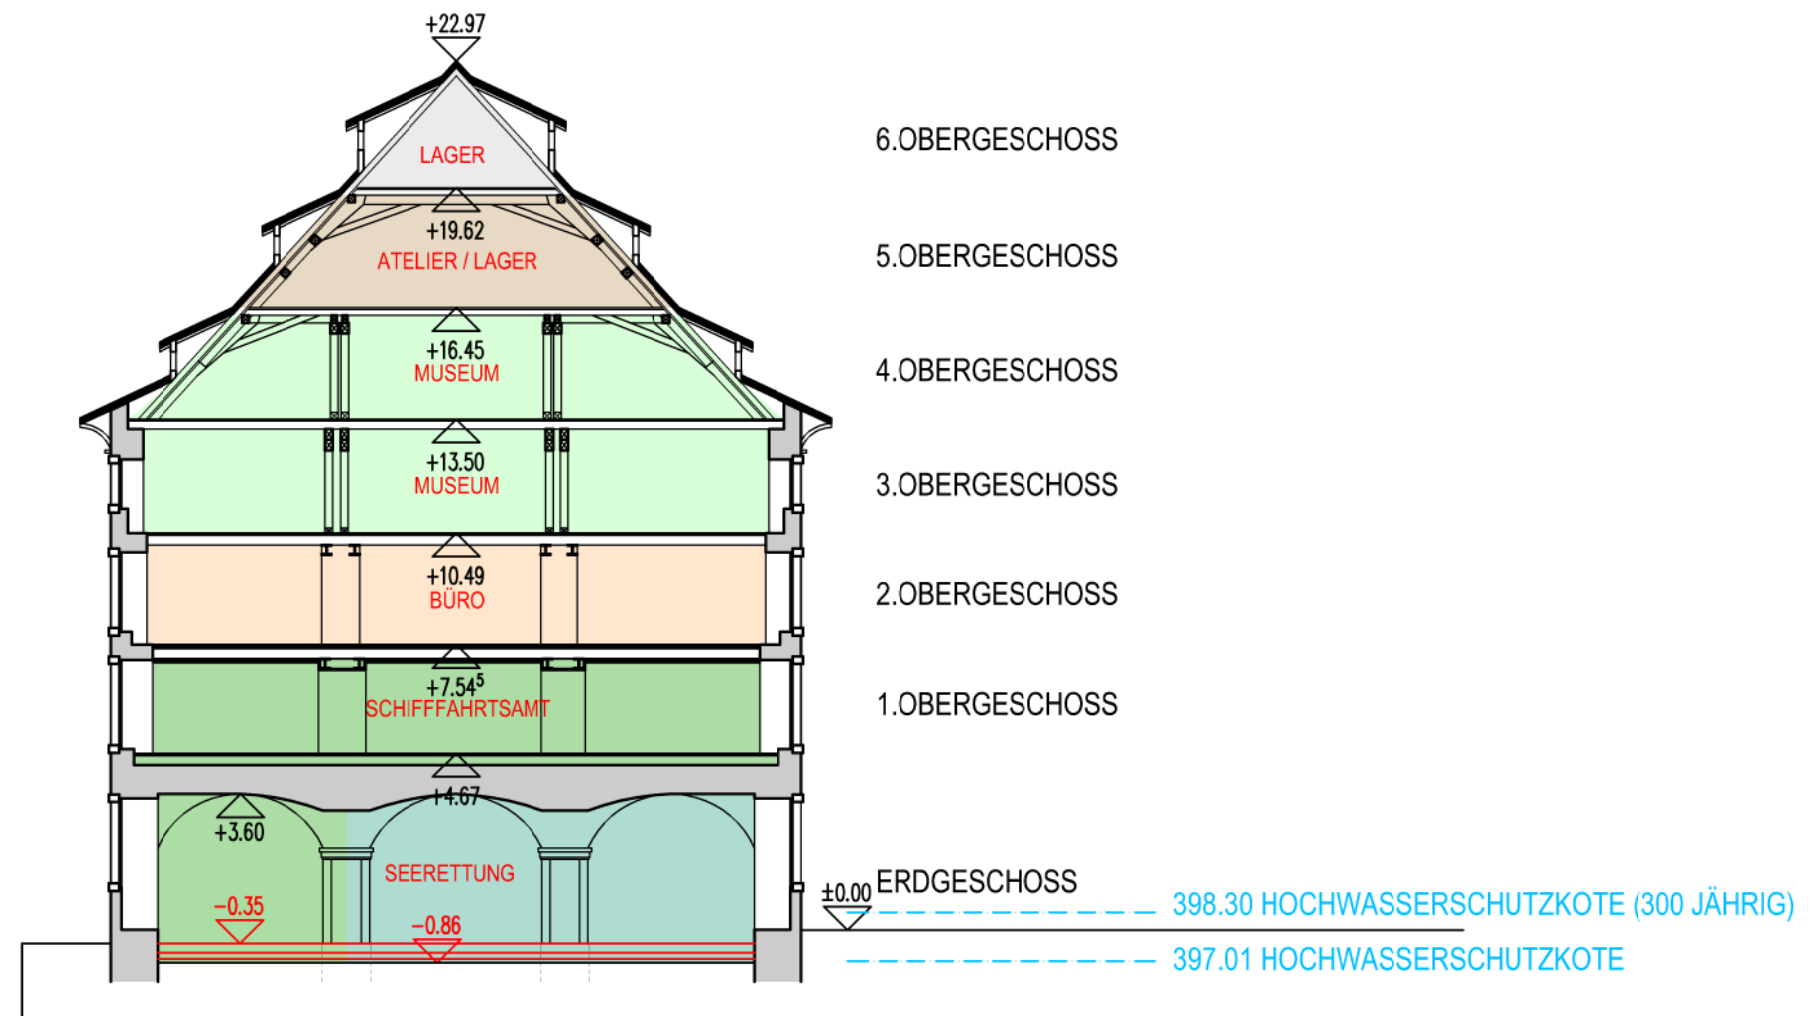

KORNHAUS, HAFENPLATZ UND HAFENGEBÄUDE RORSCHACH

UMBAU KORNHAUS

BAUHERR: STADT RORSCHACH

MACHBARKEITSSTUDIE

KONZEPT BRANDSCHUTZ


LÄNGSSCHNITT

1:200


LEGENDE:

 BESTAND

 ABBRUCH

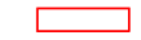 NEU

 BRANDSCHUTZ

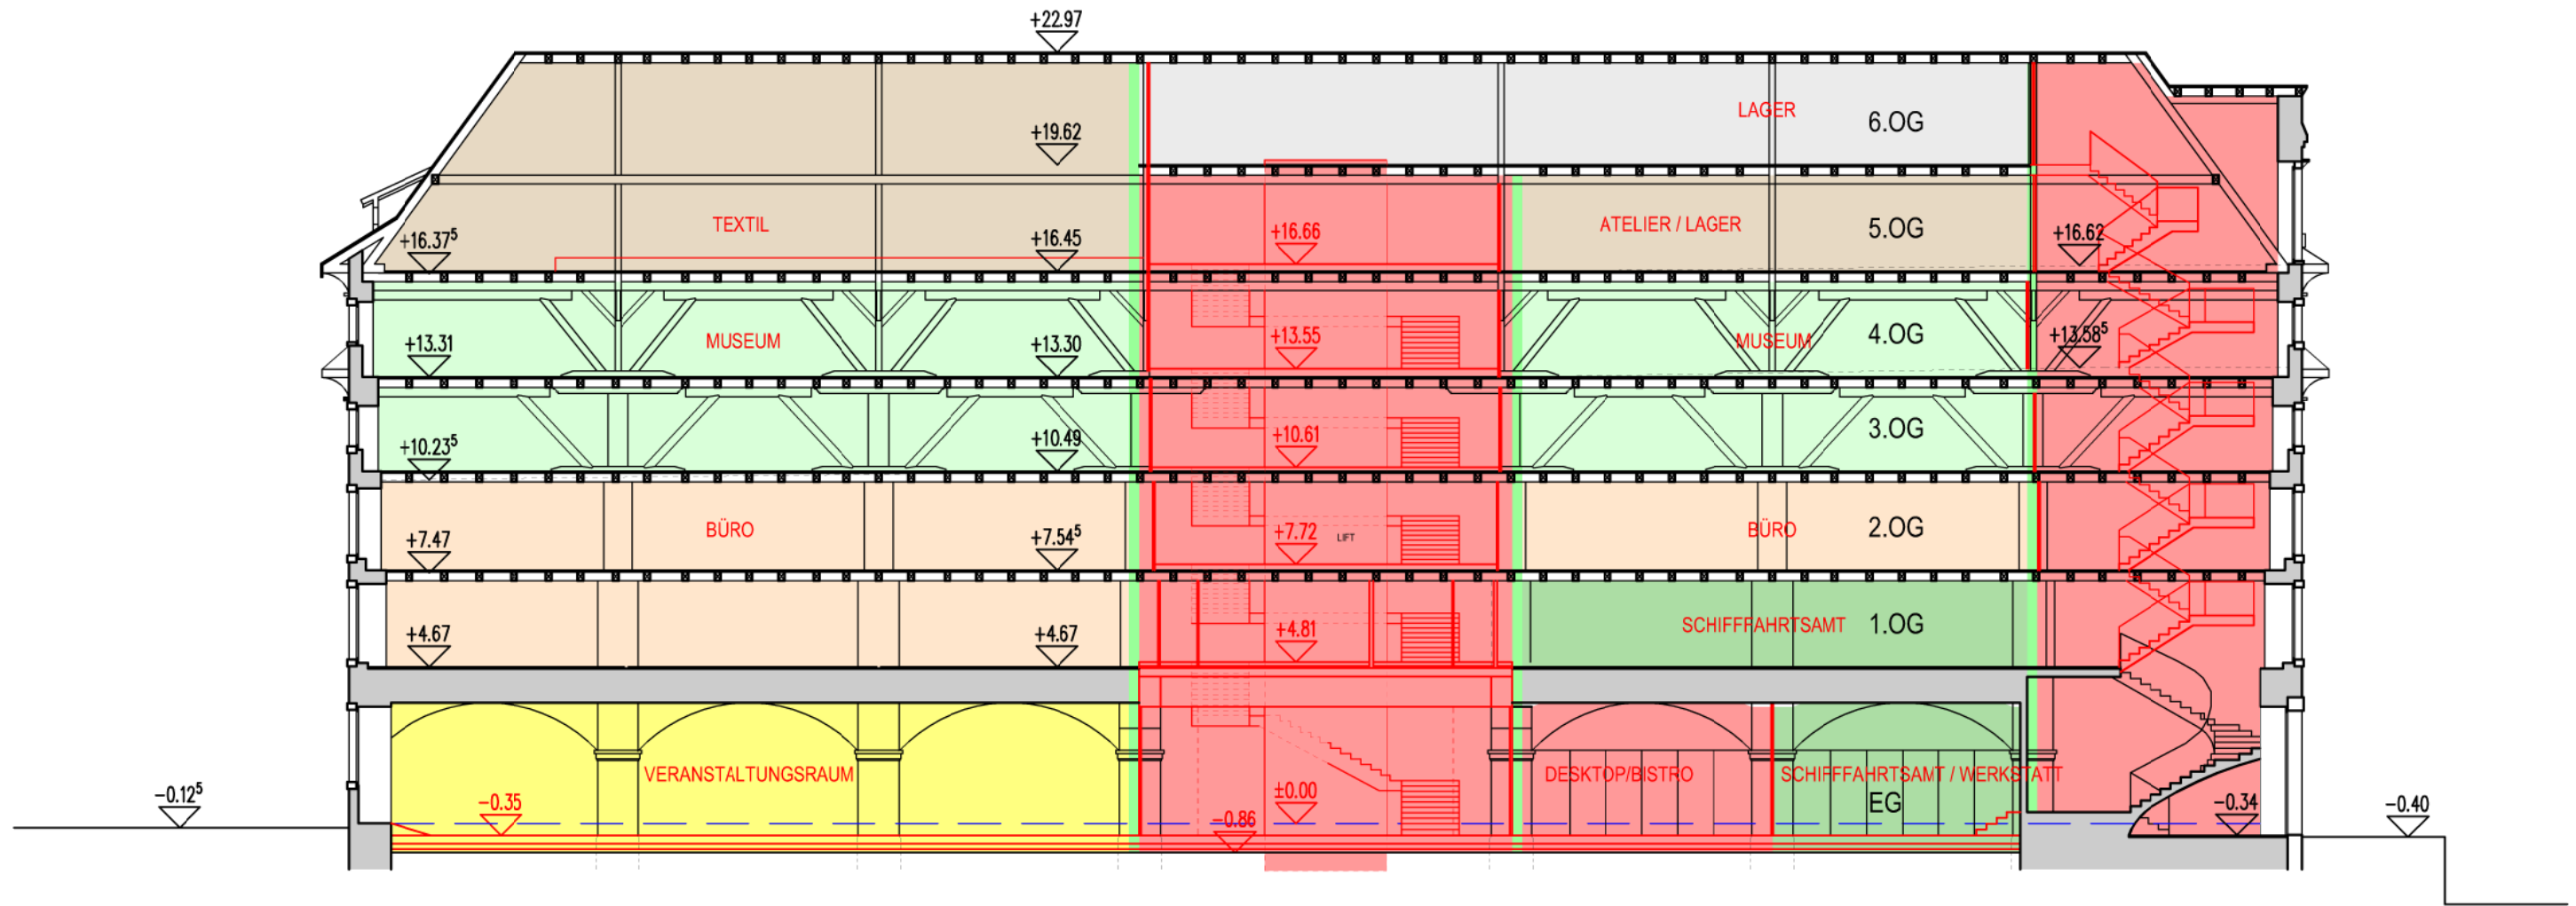





KORNHAUS, HAFENPLATZ UND HAFENGEBÄUDE RORSCHACH

UMBAU KORNHAUS

BAUHERR: STADT RORSCHACH

MACHBARKEITSSTUDIE

ERDGESCHOSSEINBAUTEN KORNHAUS

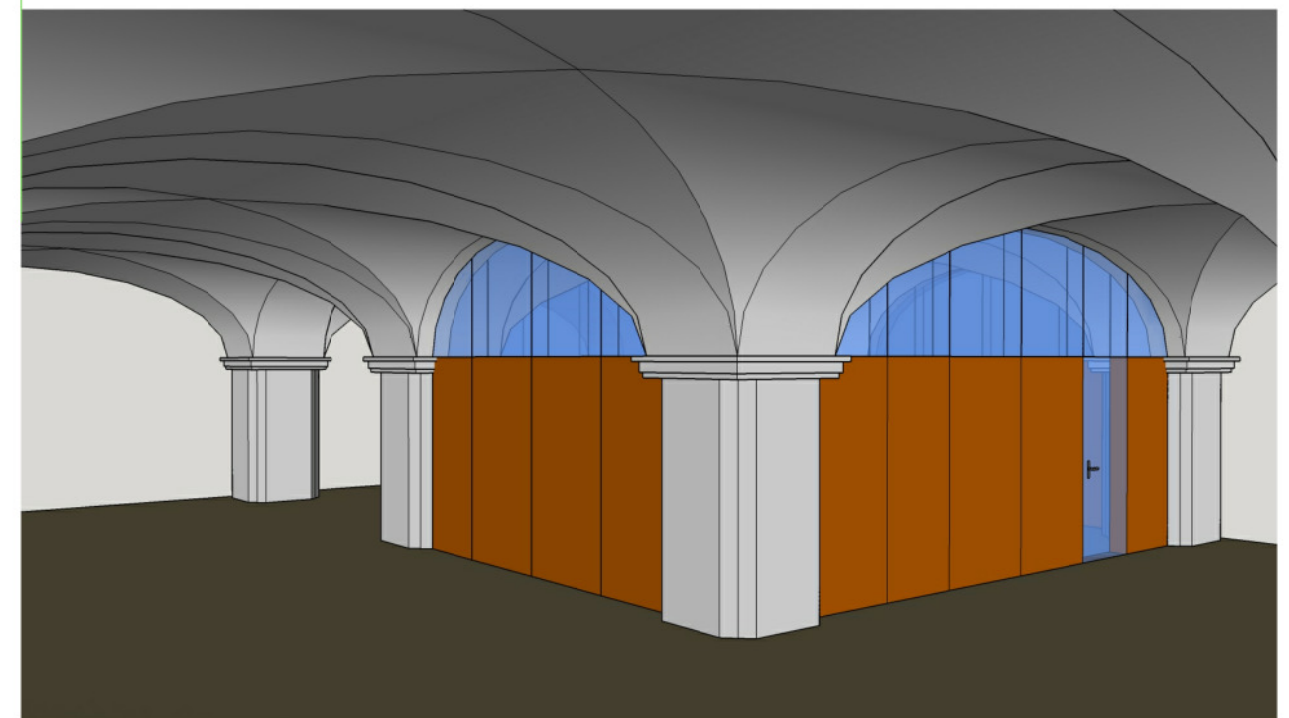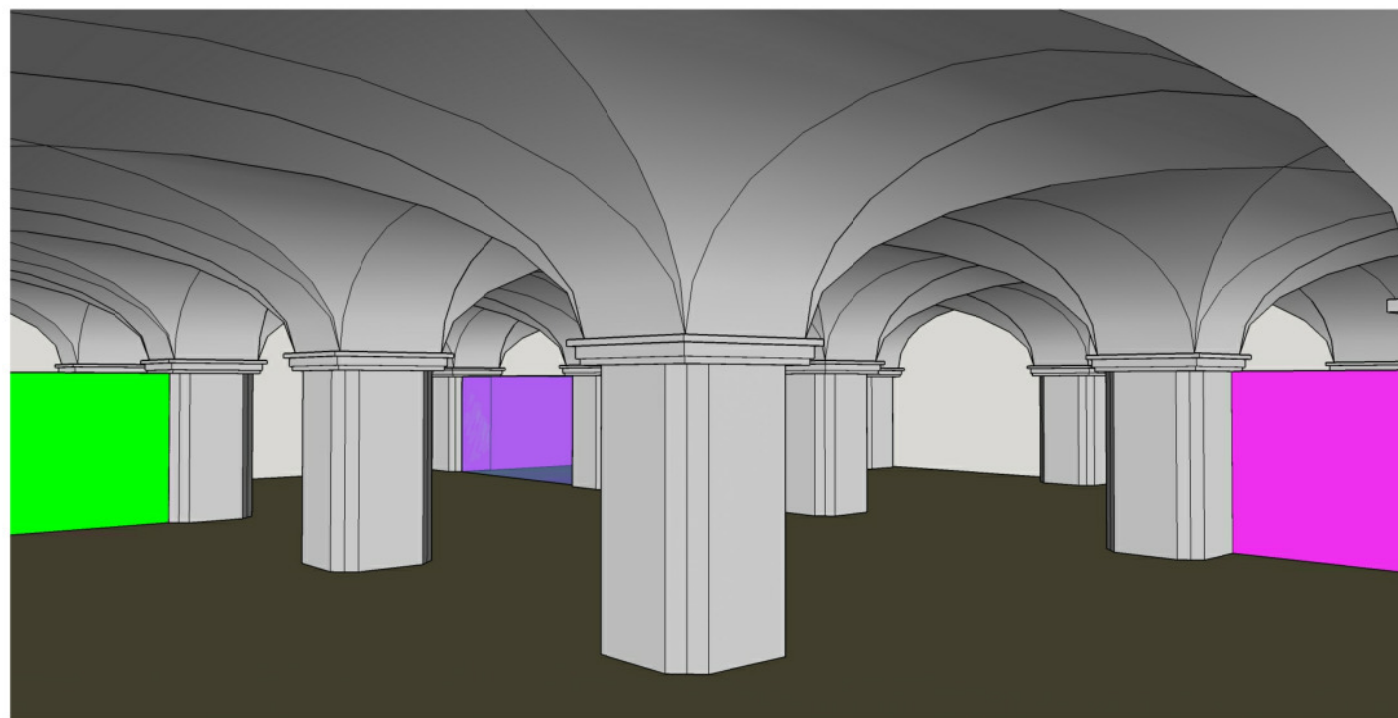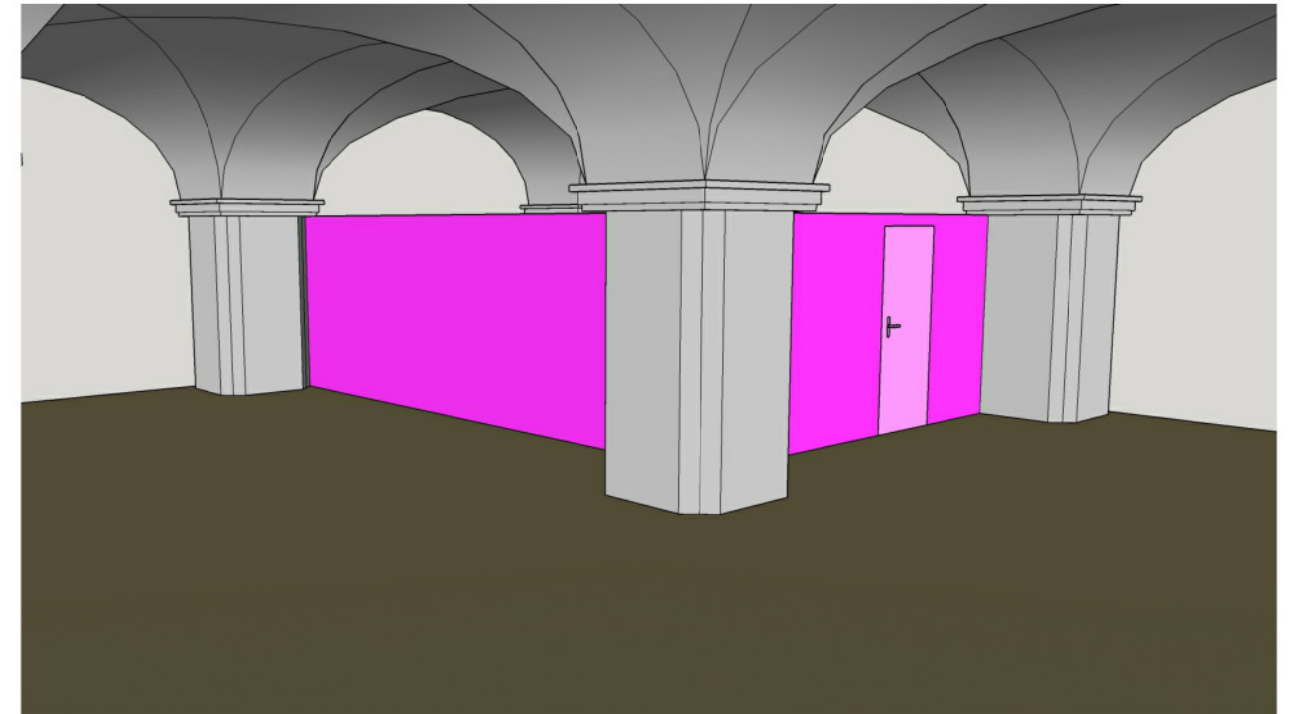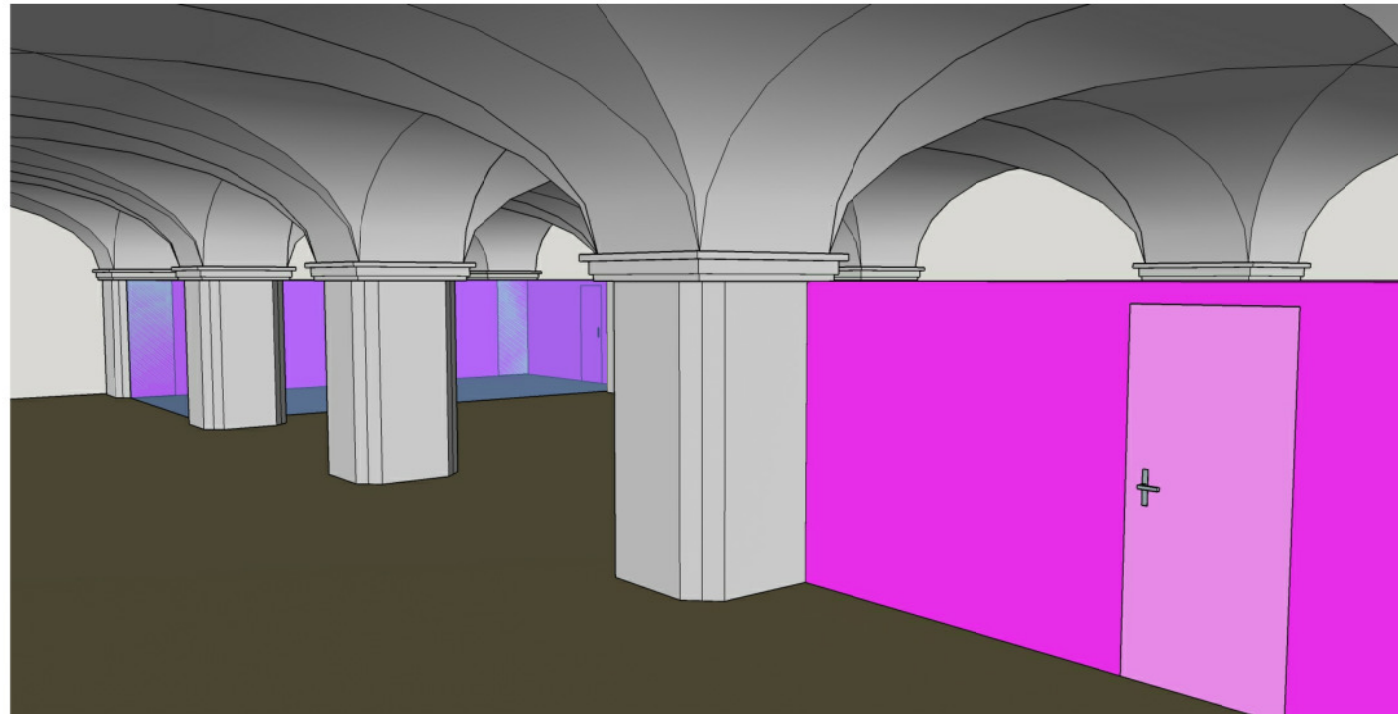

KORNHAUS, HAFENPLATZ UND HAFENGEBÄUDE RORSCHACH



UMBAU KORNHAUS

BAUHERR: STADT RORSCHACH



MACHBARKEITSSTUDIE

BOOTSVERMIETUNG / OFFICE

1:50

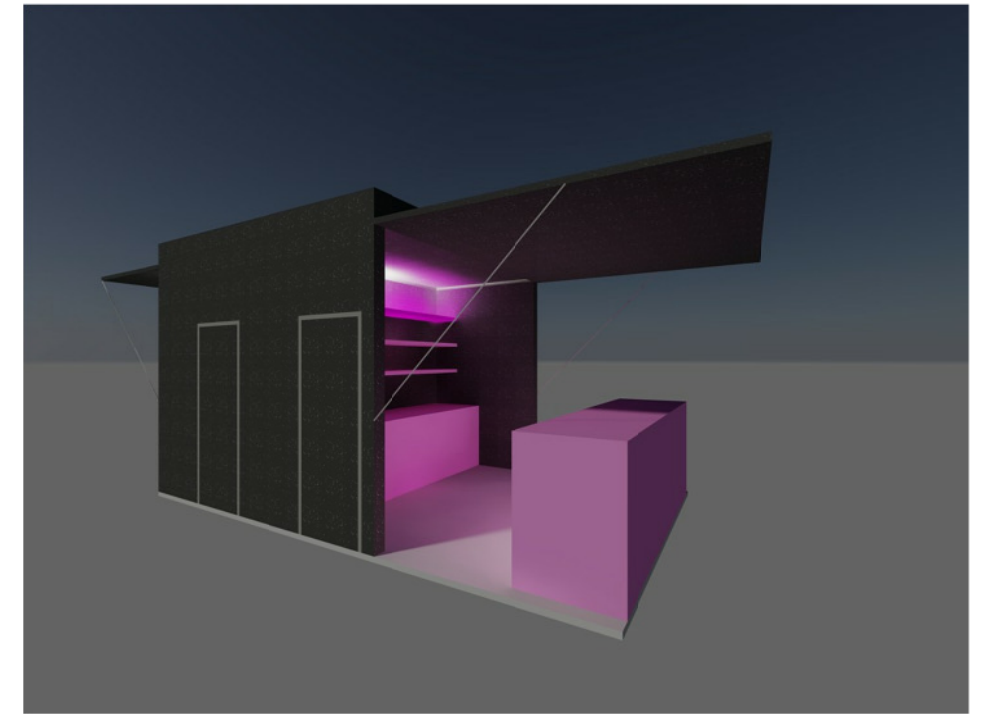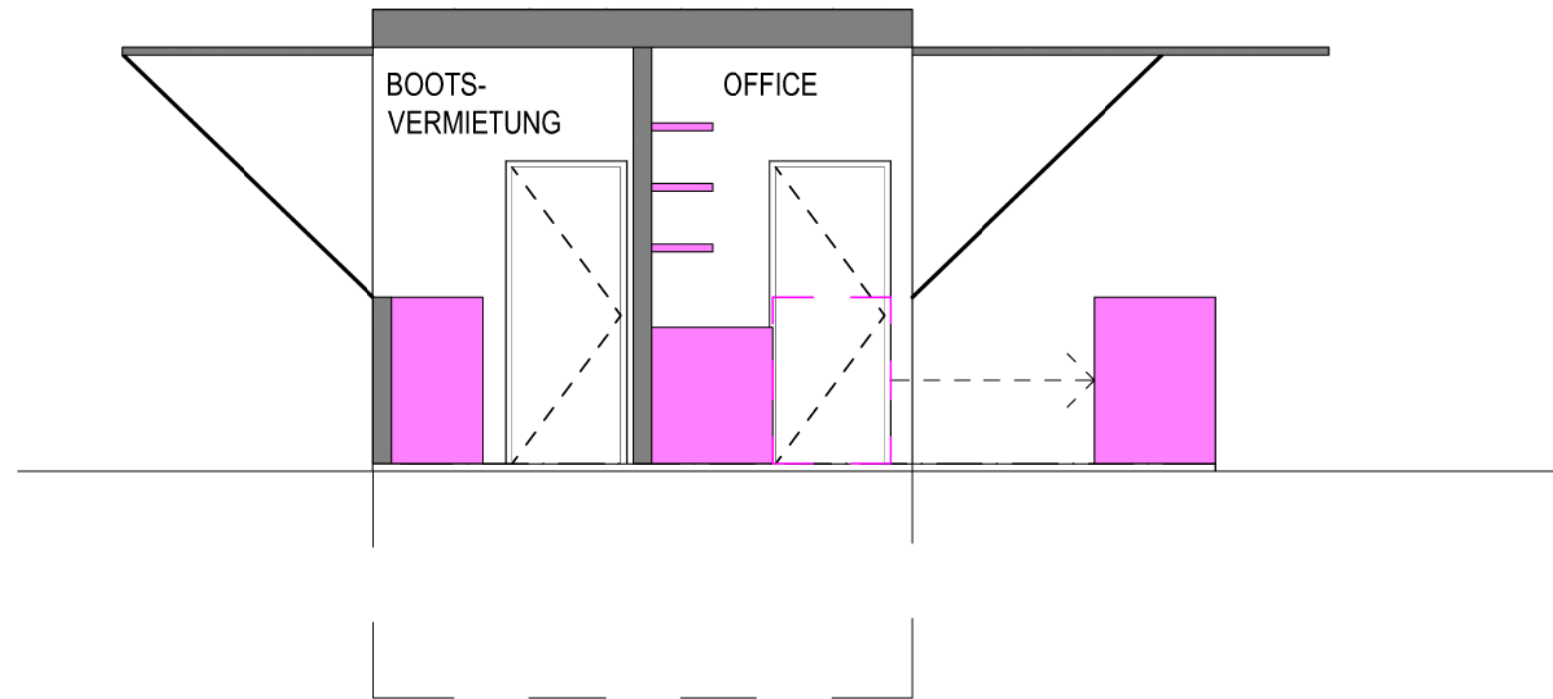

SCHNITT

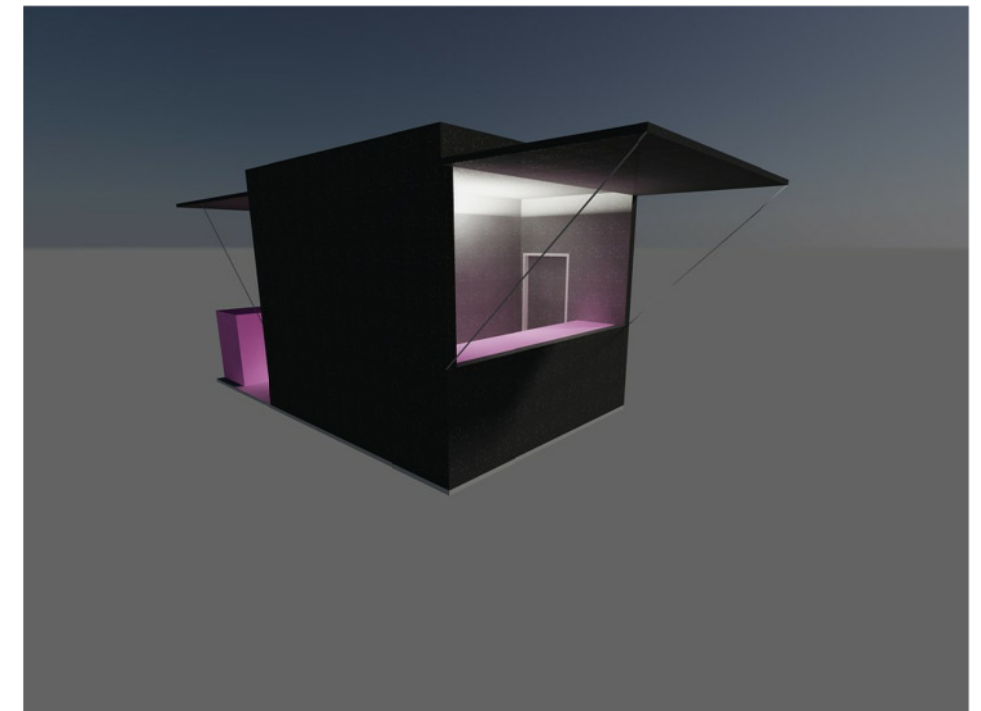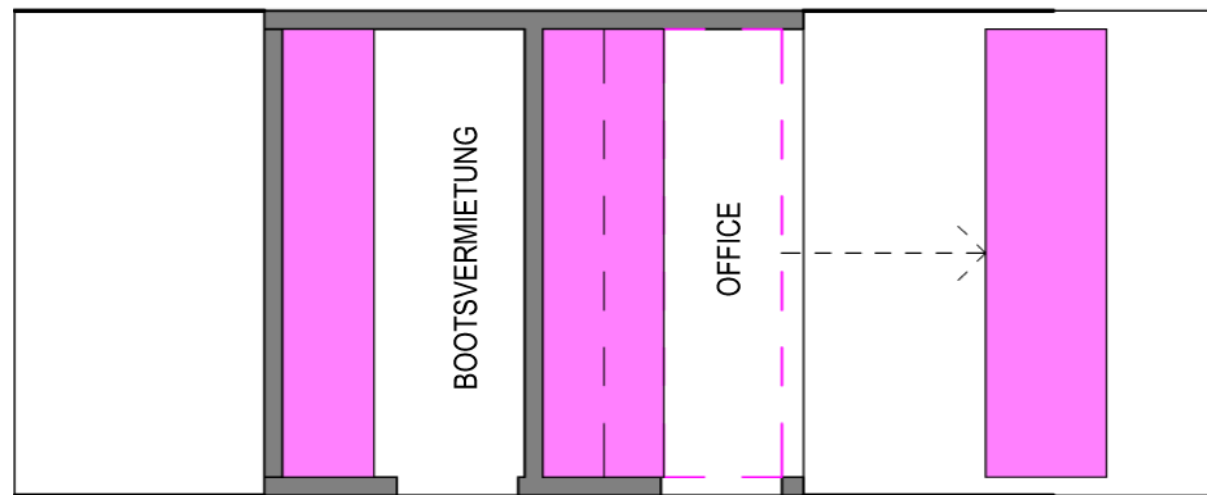

GRUNDRISS