



Normalprofil 1
St.Gallerstrasse - Ankerstrasse

Beleuchtung (Sellauchten)
siehe Projekt IBG B. Graf AG

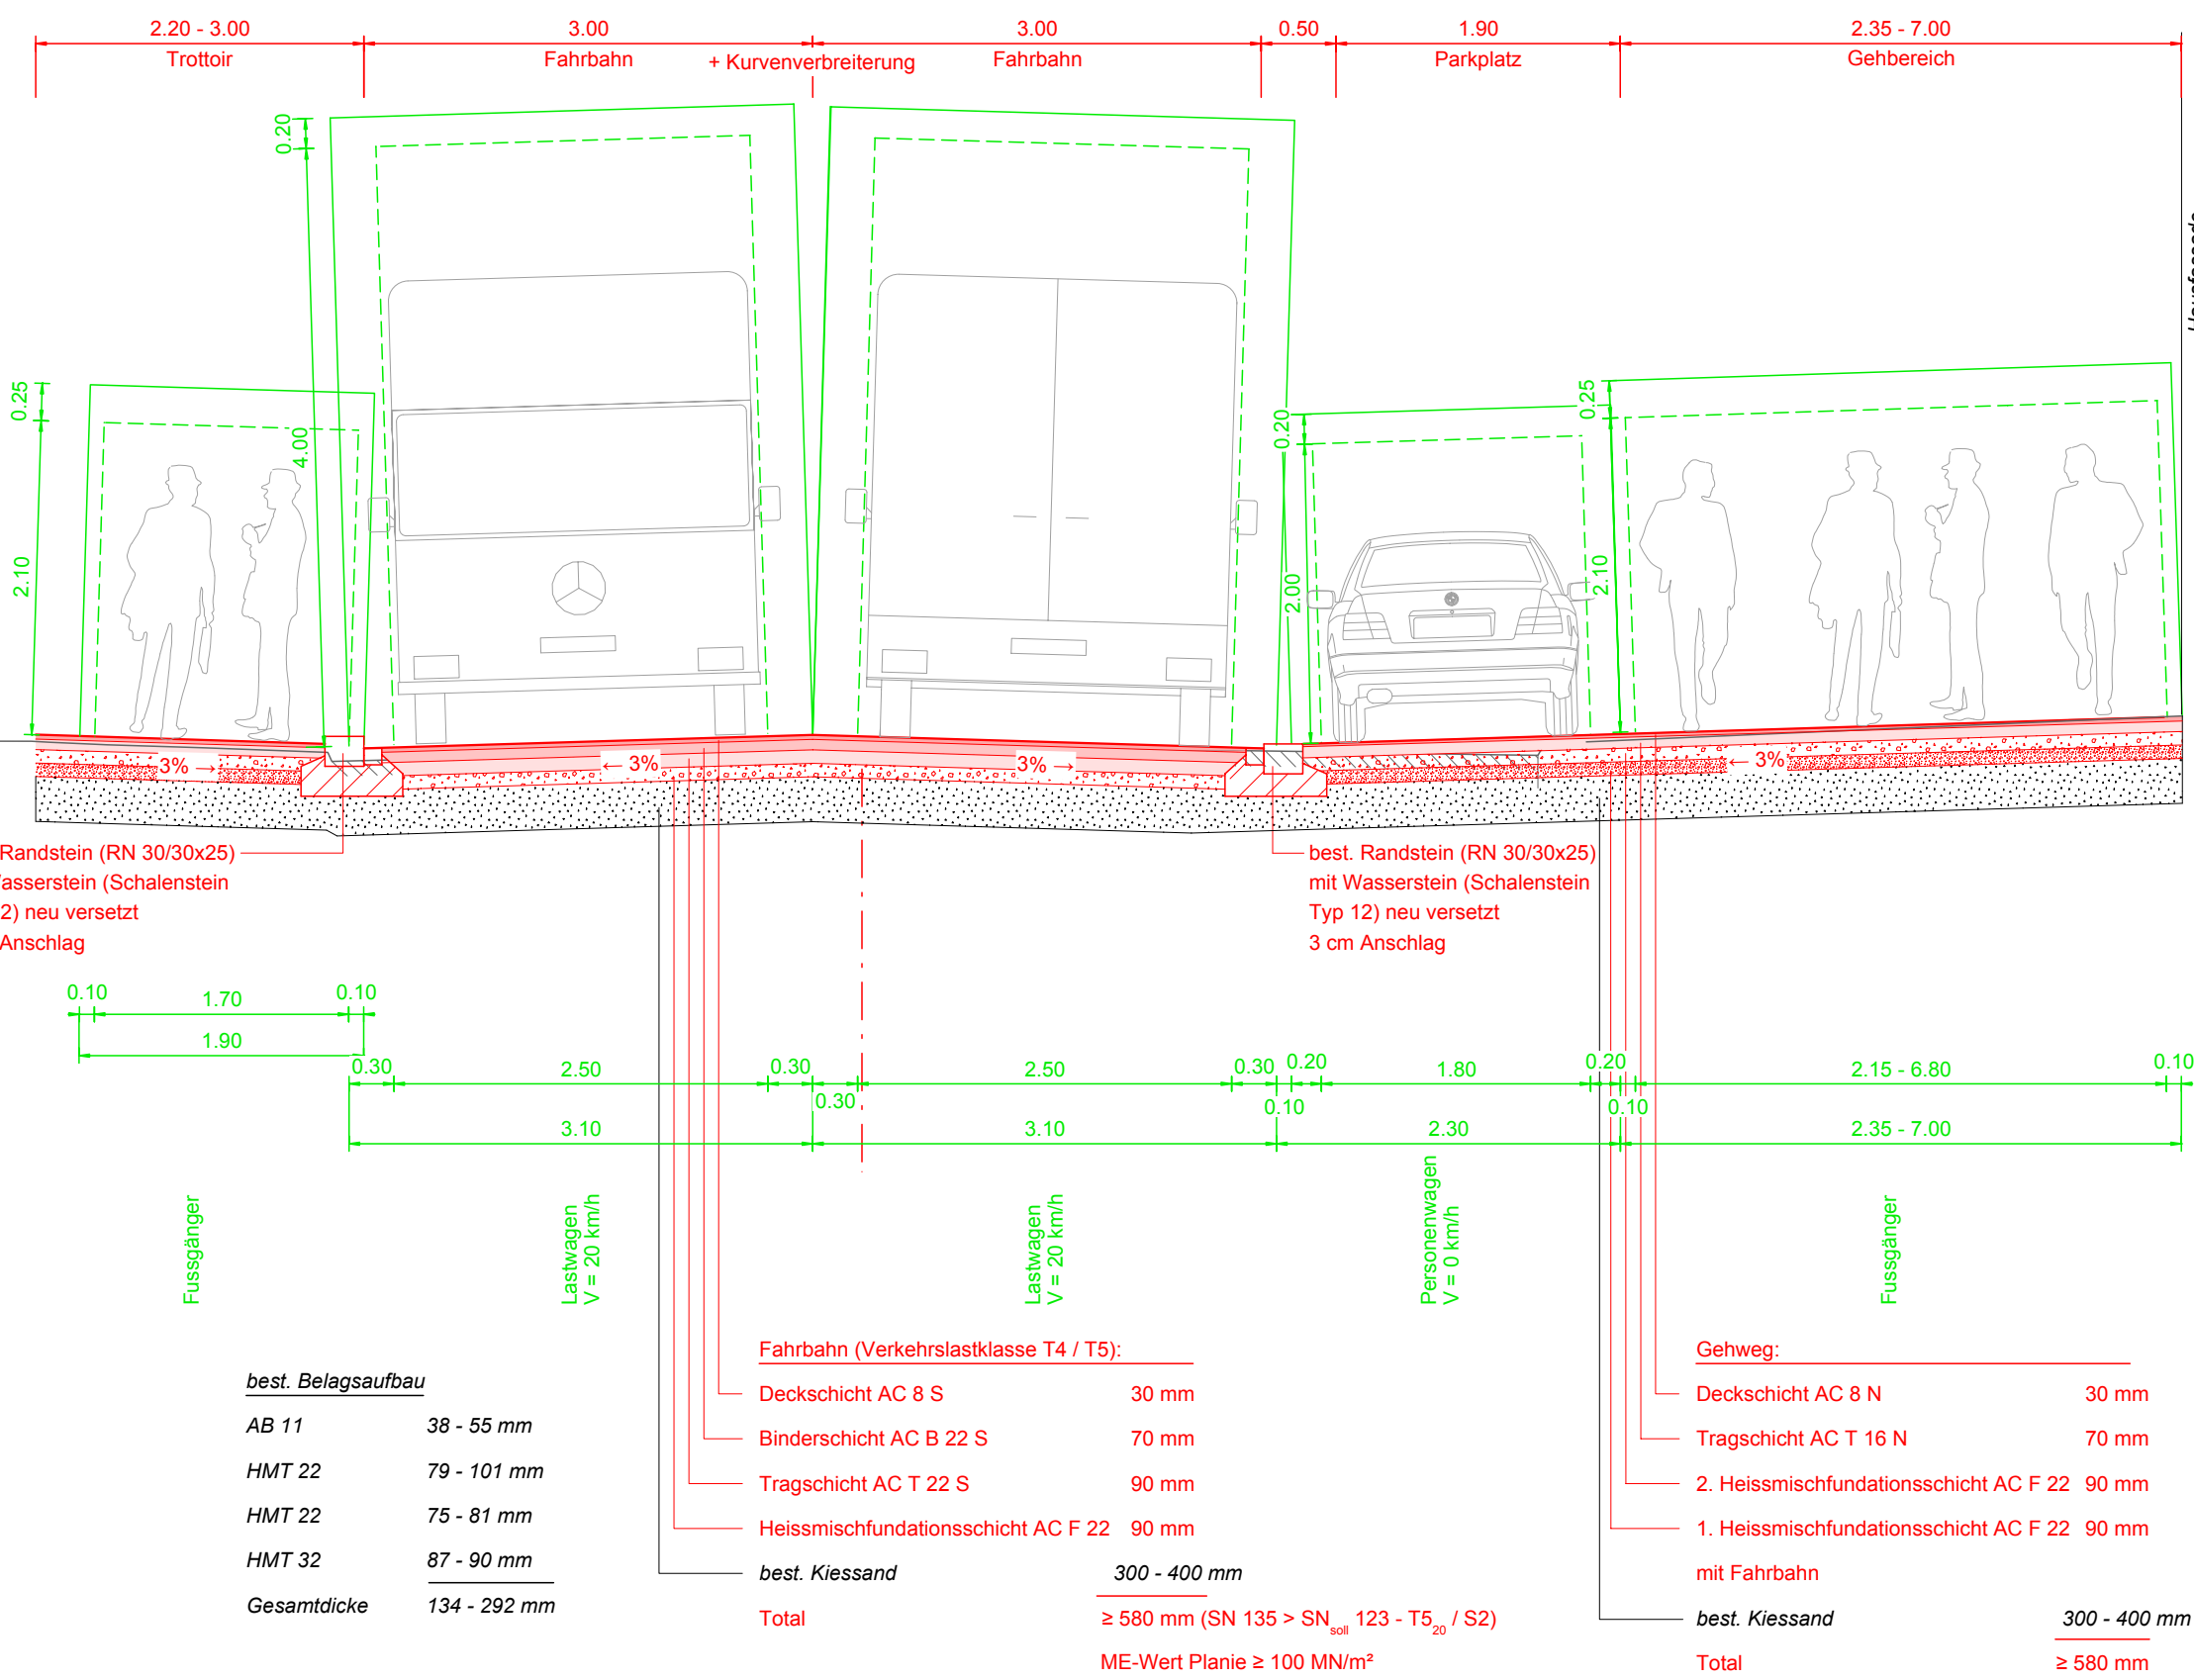


Normalprofil 2
Ankerstrasse - Mariabergstrasse

Beleuchtung (Sellauchten)
siehe Projekt IBG B. Graf AG

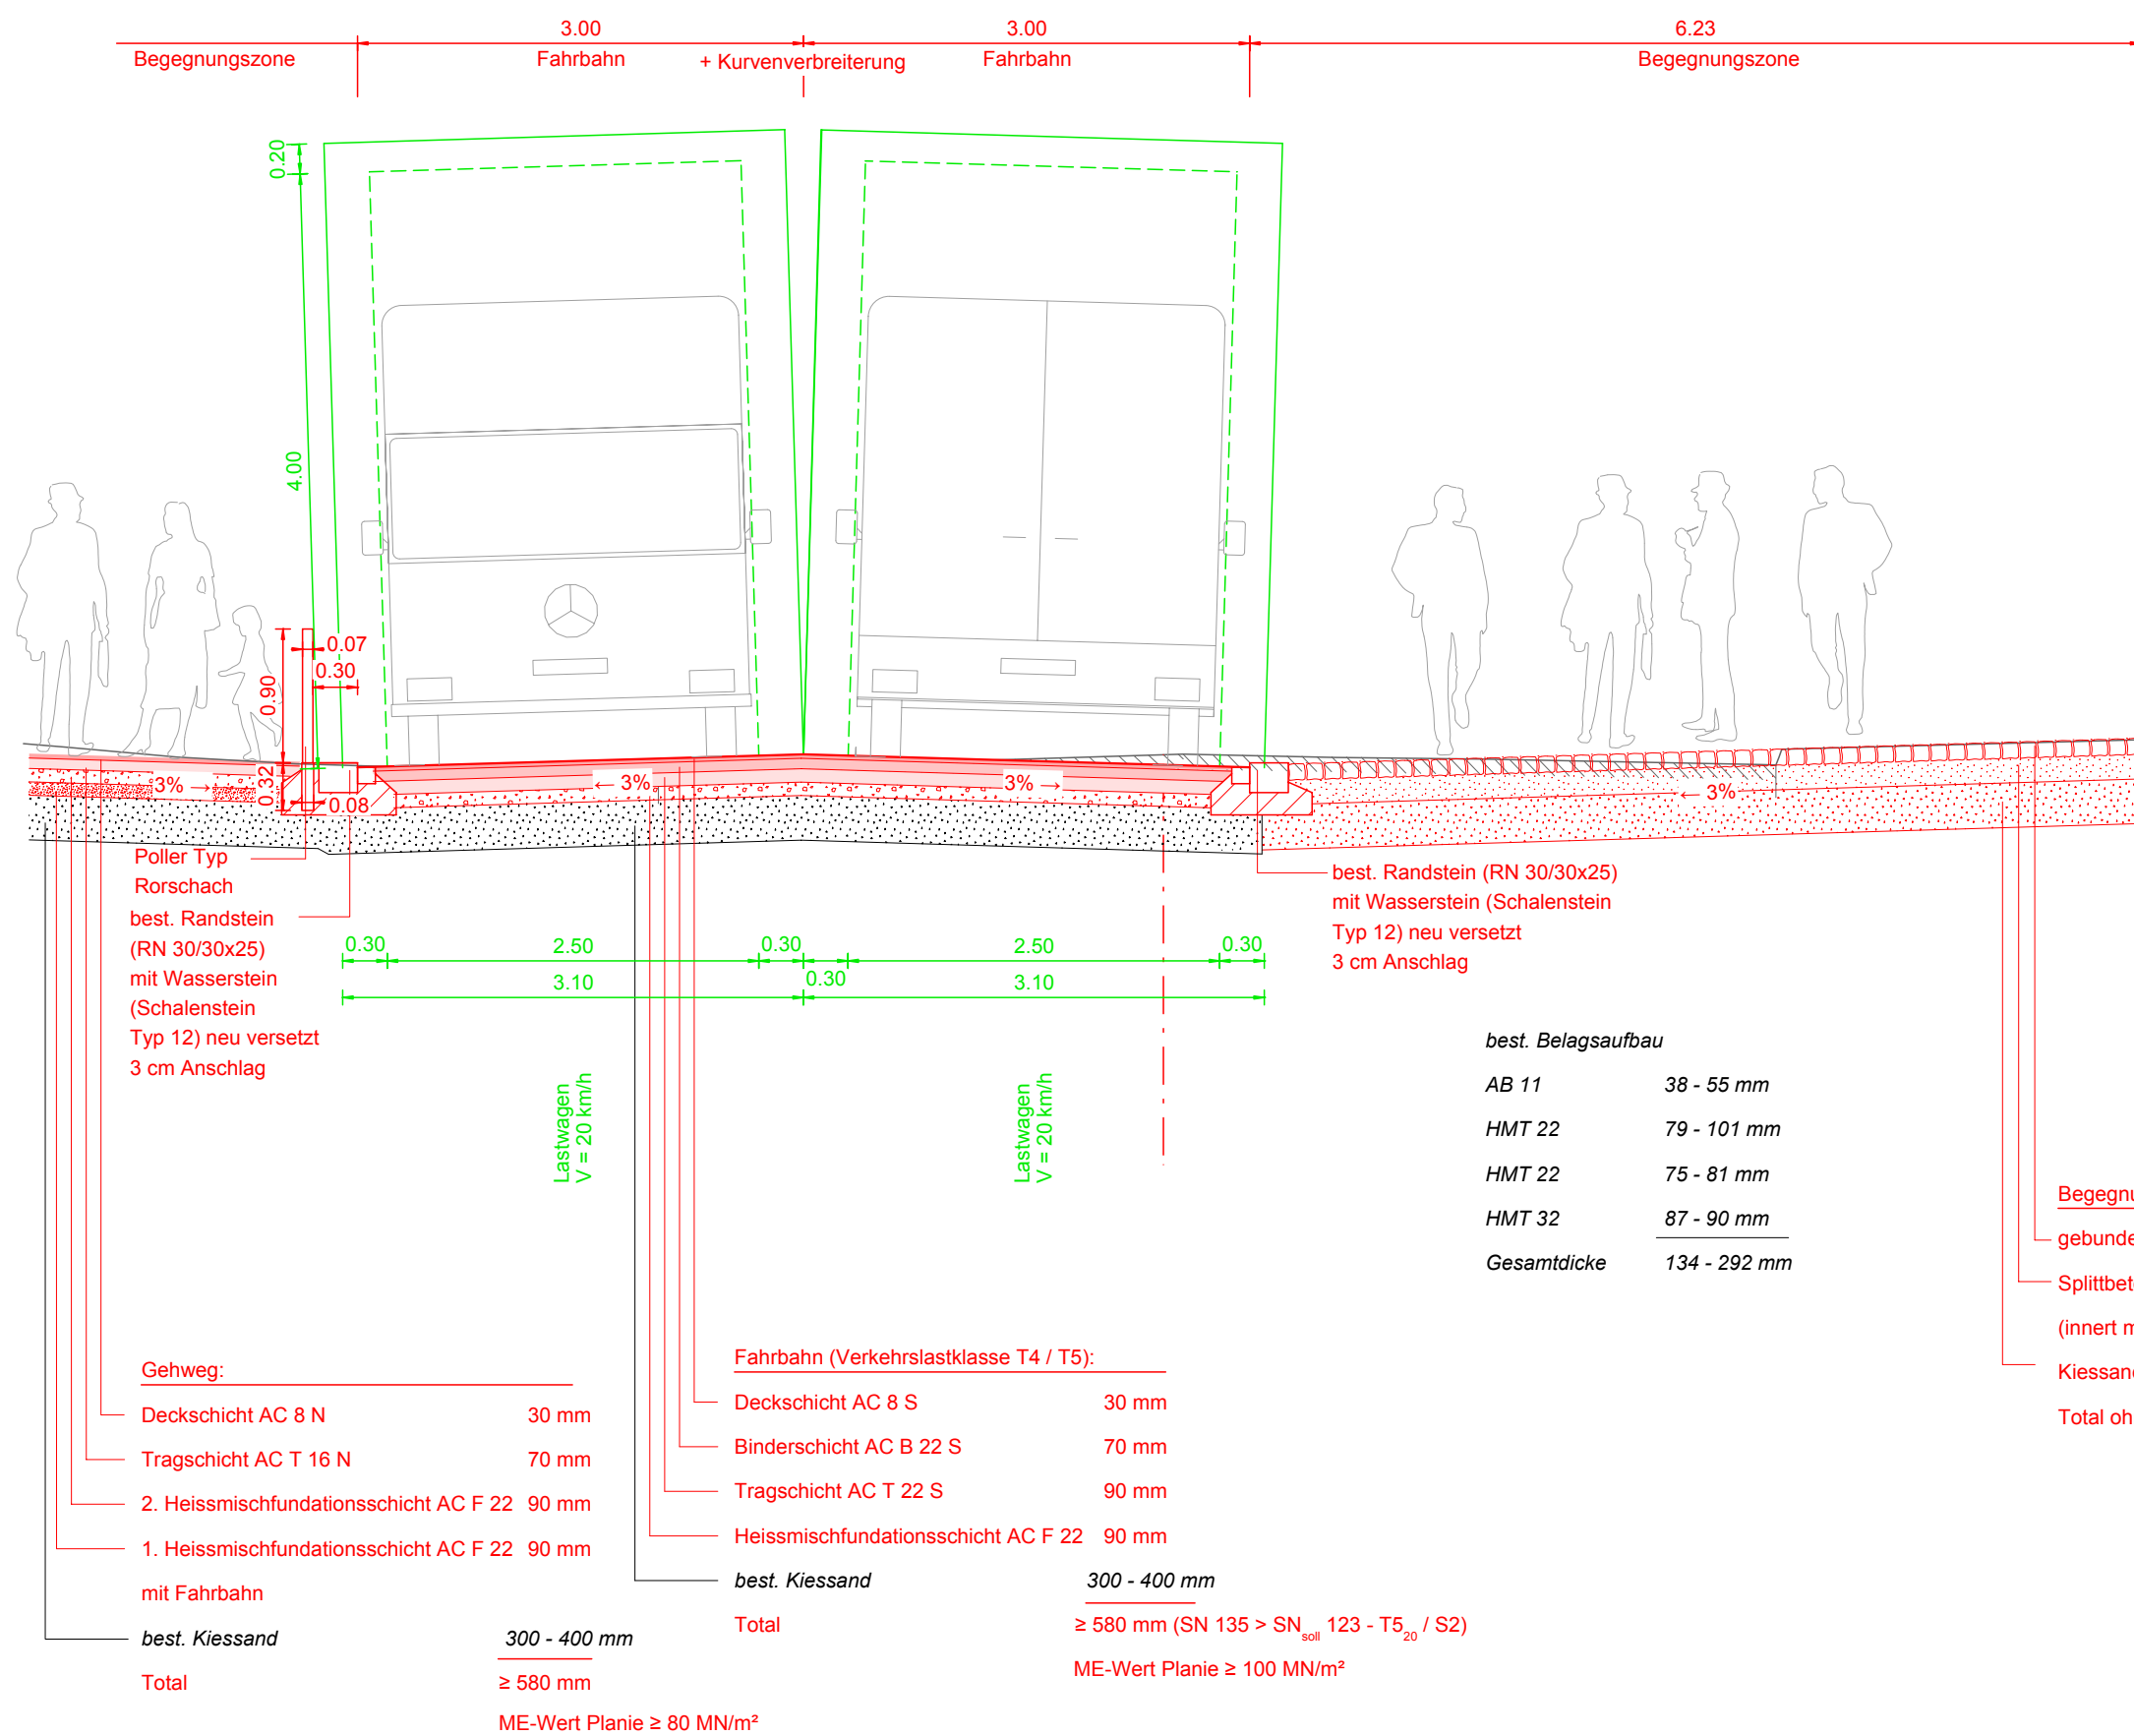


Normalprofil 3
Mariabergstrasse - Kirchstrasse

Beleuchtung (Sellauchten)
siehe Projekt IBG B. Graf AG

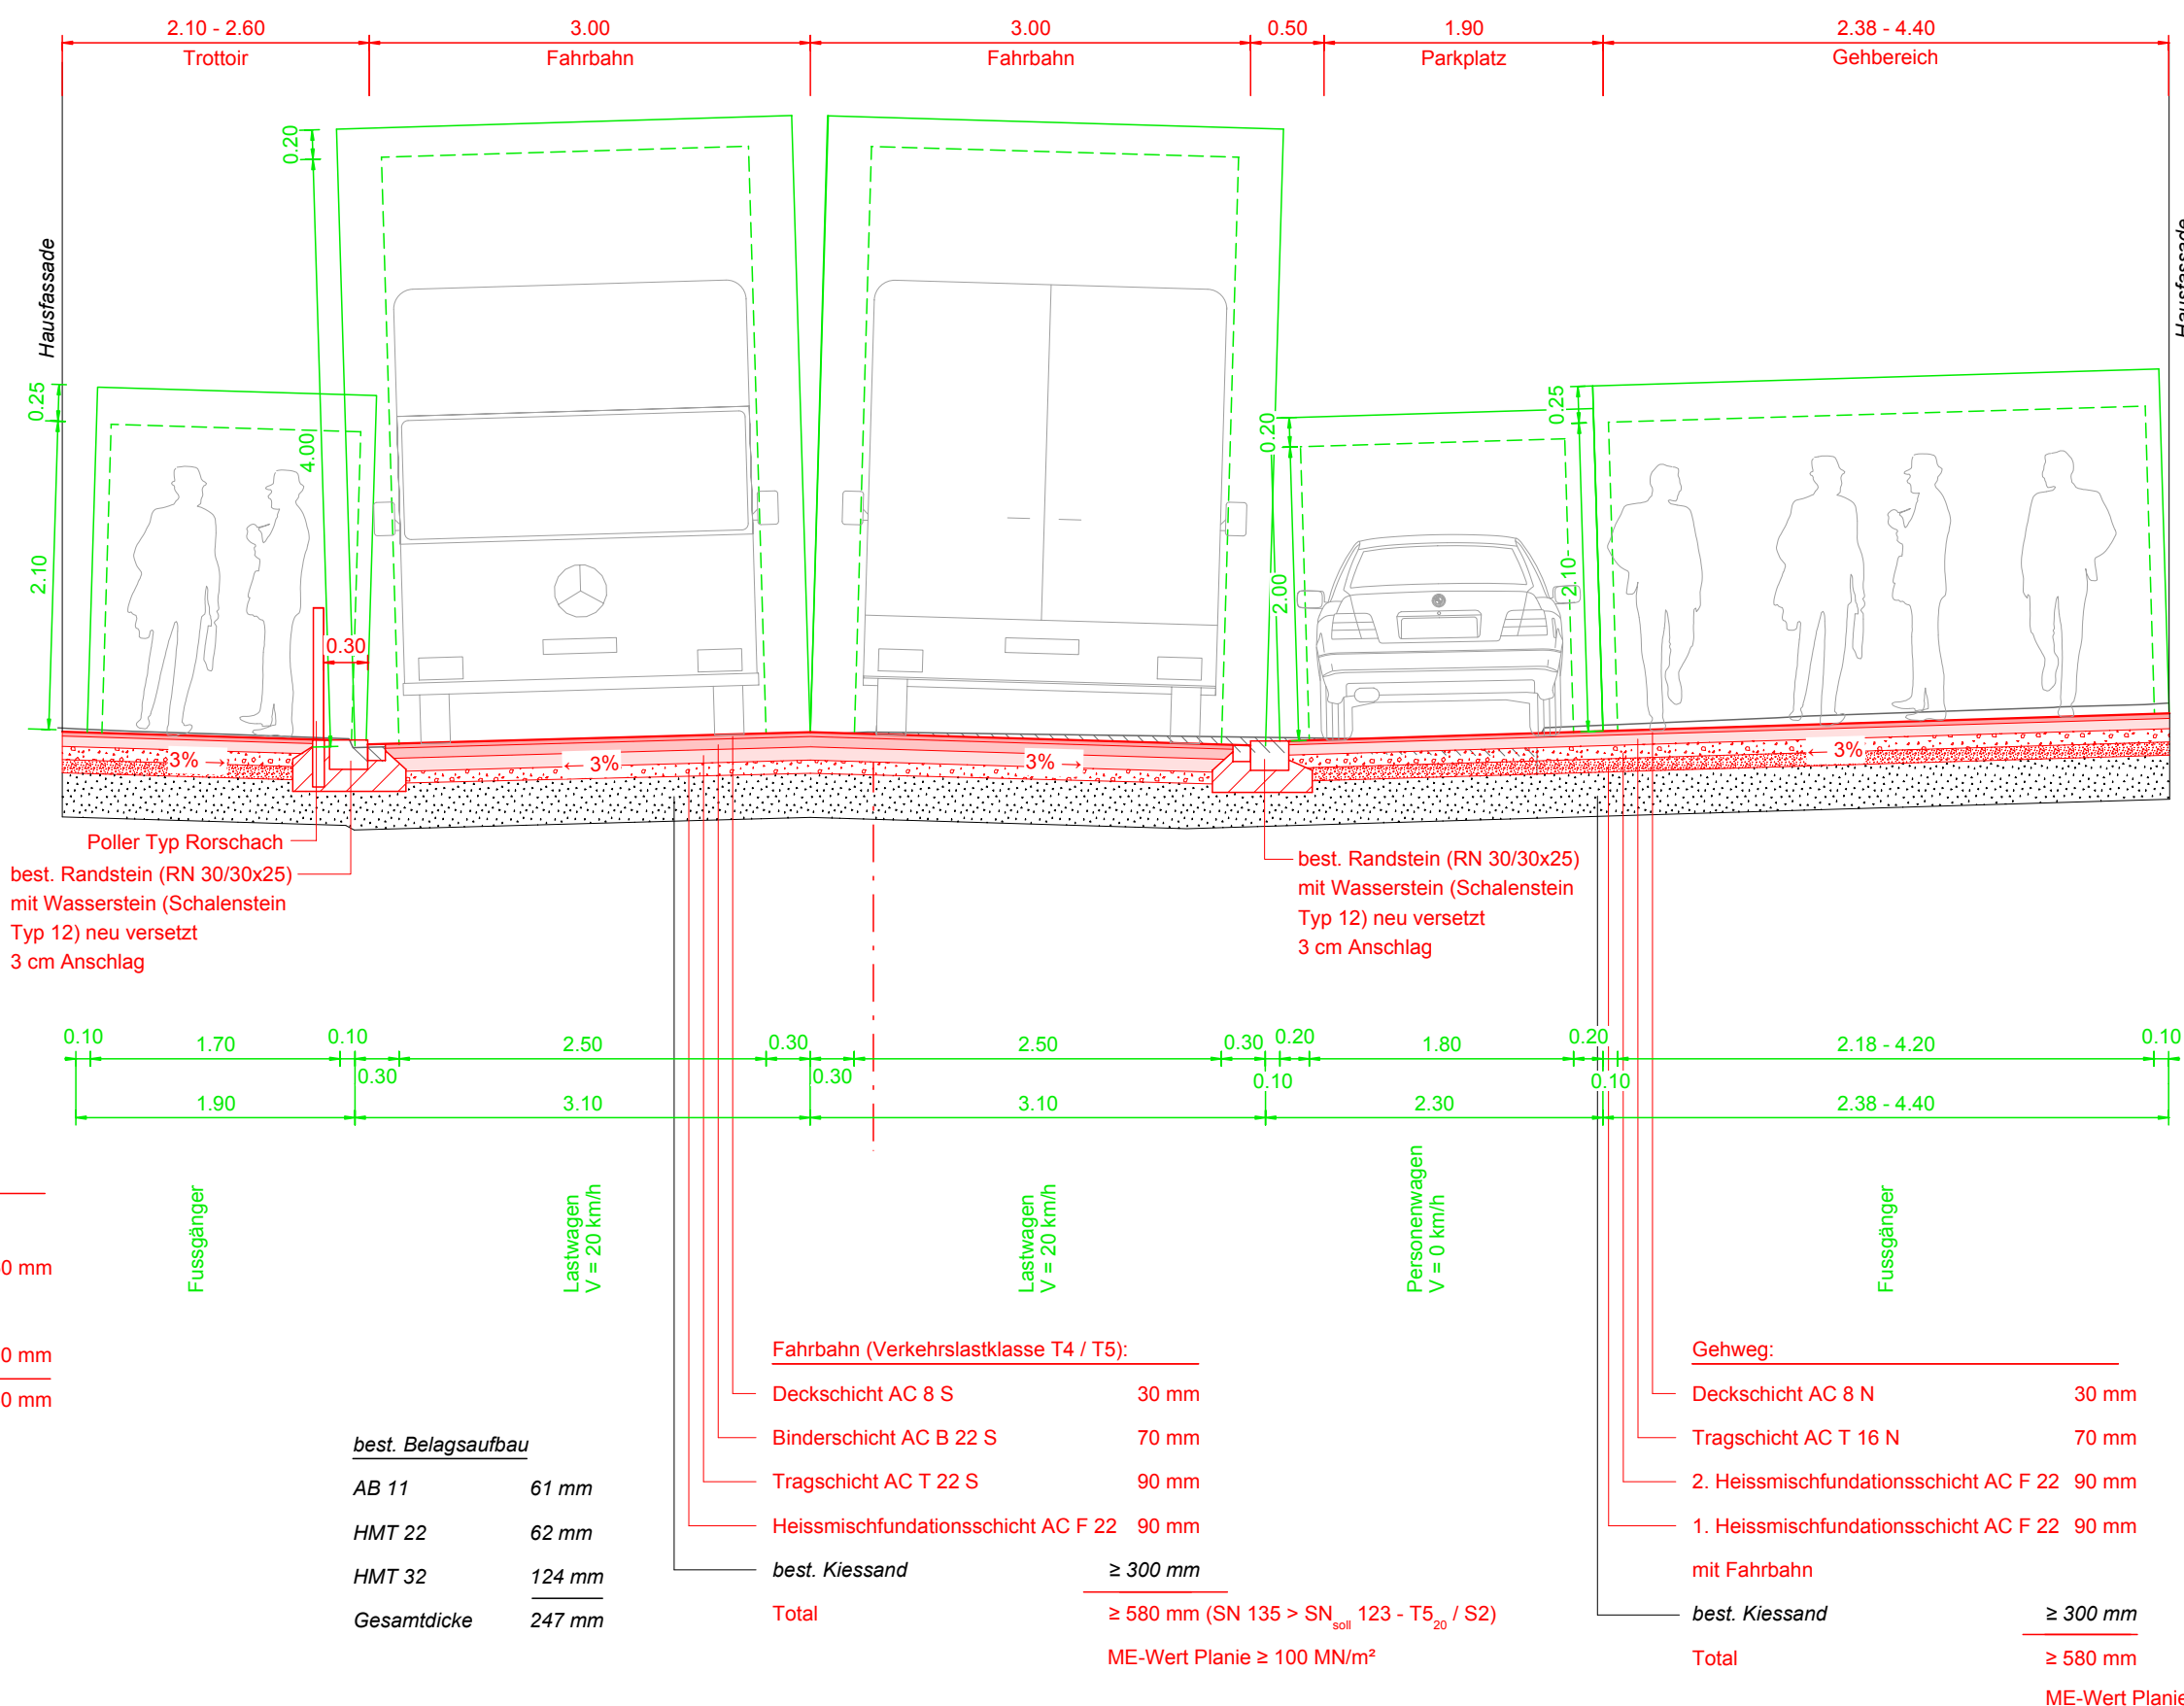

Normalprofil 4
Kirchstrasse - Bellevuestrasse

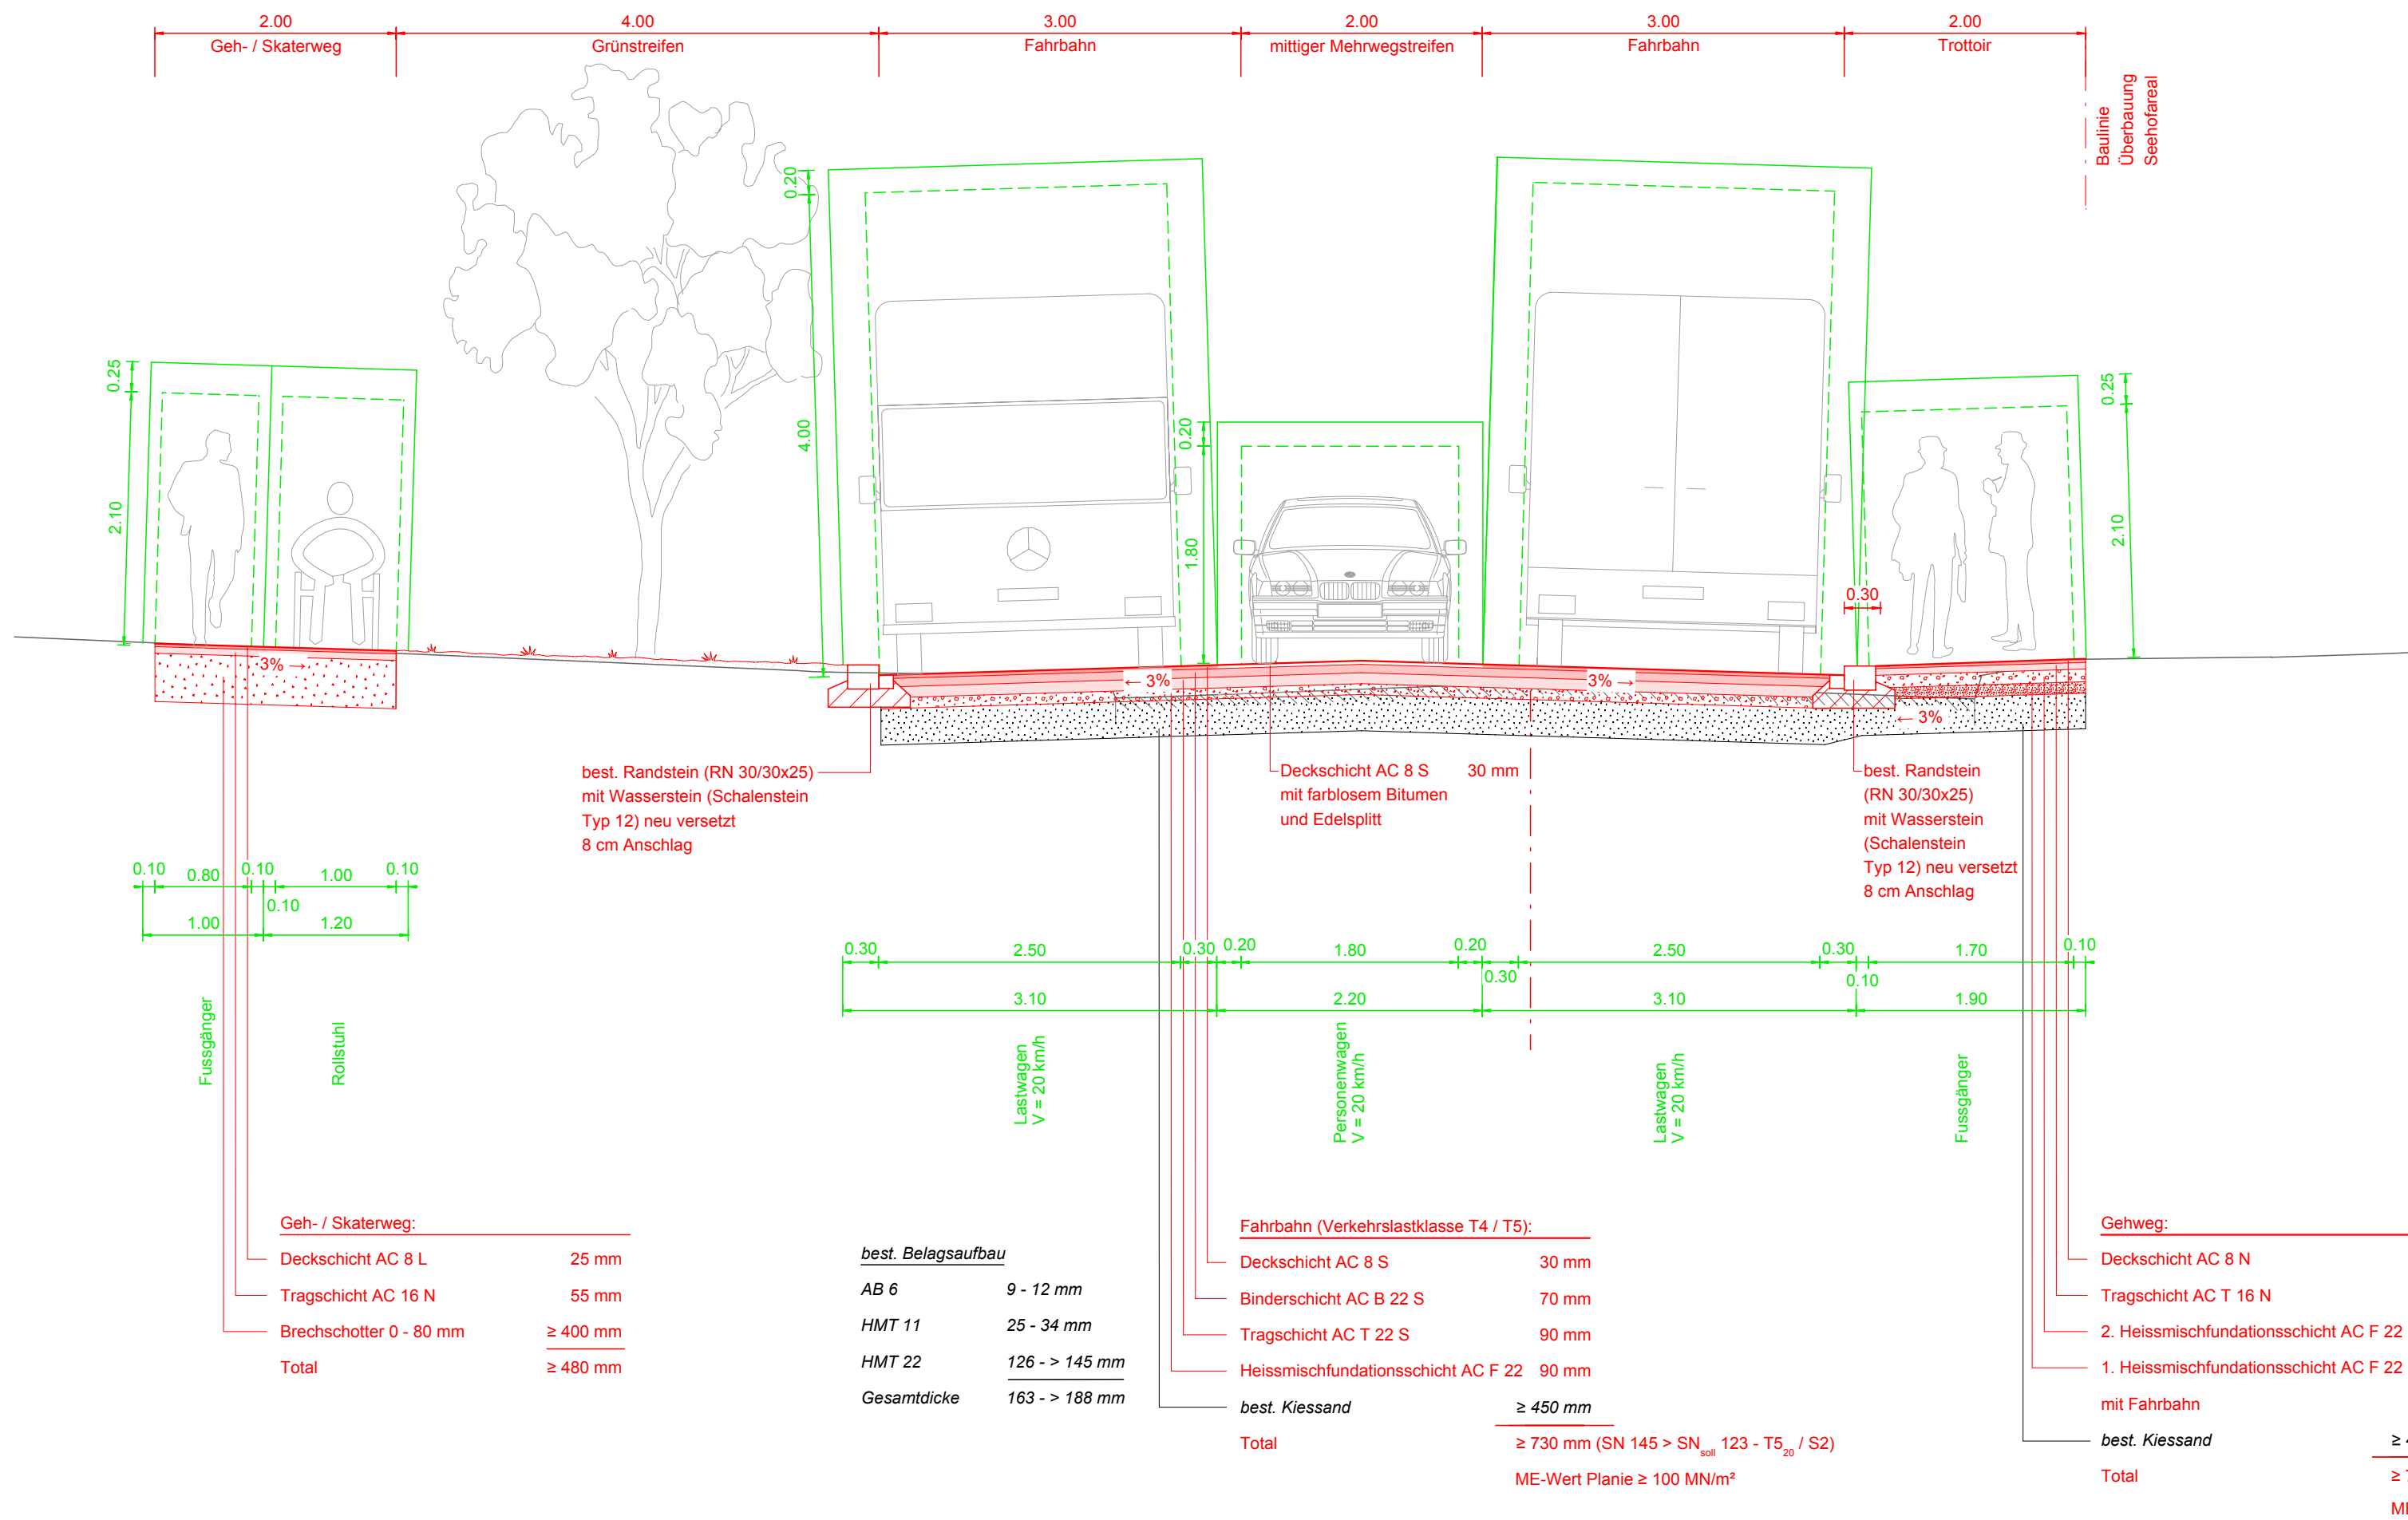

Kanton St.Gallen Baudepartement		
Tiefbauamt		
Kantonsstrasse Nr. 1, Rorschach - Rheineck		
Gemeinde Rorschach		
Baubjekt Strassenraumgestaltung Zentrum Abschnitt St. Gallerstrasse - Bellevuestrasse		
Plan, Massstab Normalprofil 1:50		
RMS-Kilometer 11.315 - 12.100		
Projektverfasser HERSCHE INGENIEURE AG Dorfstrasse 20 9413 Oberegg T 071 898 80 52 F 071 898 80 59 oberegg@herschding.ch www.herschding.ch	Genehmigungsvermerke	vom TBA freigegeben
Plan Nr. 03.06 Konto Nr. B13.1.001.241	Ausfertigung für	Format 60 x 105cm Fläche 0.63 m²
Vorstudie	Entwurf	Gezeichnet
Vorprojekt	J	or
Bauprojekt		J
Genehmigungs- / Auflageprojekt		
Ausschreibung		
Ausführungsprojekt		
Dok. des ausgeführten Werks		
Datum 20.04.2012		