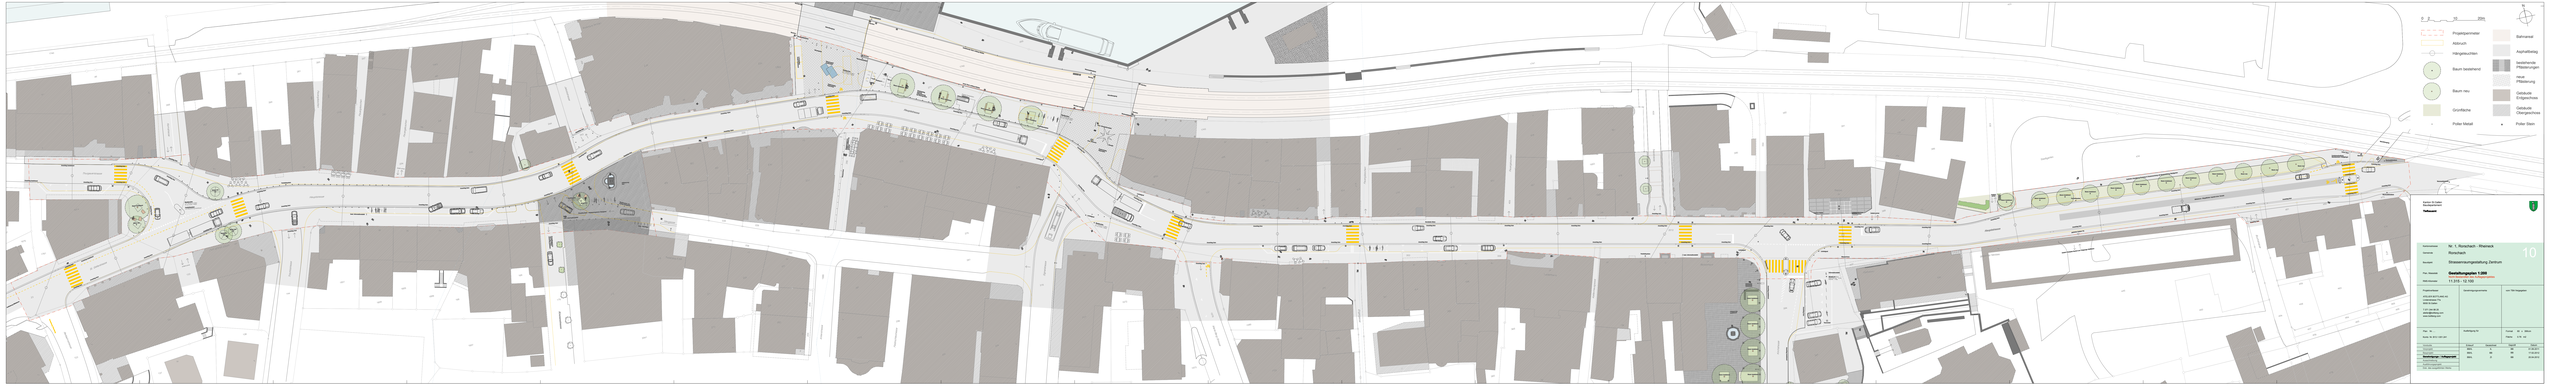
0 5 10 20 [50]
Projektperimeter
Abbruch
Hängeleuchten
Baum bestehend
Baum neu
Grünfläche
Poller Metall
Bahnareal
Asphaltbelag
Wassergebundene Pflästerungen
Hecke Pflästerung
Gebäude Erdgeschoss
Gebäude Obergeschosse
Poller Stein
Kanton St. Gallen
Tiefbauamt
Tiefbauamt
Nr. 1, Rorschach - Rheineck
Rorschach
Strassenraumgestaltung Zentrum
Gestaltungsplan 1.200
Vorprojekt
13.03.-13.10
10
Projektverfasser
Ernst Basler + Partner AG
Zollikerstrasse 115
8702 Zollikon
T 07 158 68 11
zollikon@ebp.ch
www.ebp.ch
Vom Tbd ausgefüllt
Plan-Nr. -
Ausfertigung Nr. -
Format A0 Massstab 1:200
Datum 30.10.2020
Index
Änderung
Name
Datum
Visum
Vorprüfung - Teilprojekt
Vorprüfung - Gesamtprojekt
Auflage - Teilprojekt
Auflage - Gesamtprojekt