Betriebs- und Gestaltungskonzept
Bahnhof Stadt Rorschach
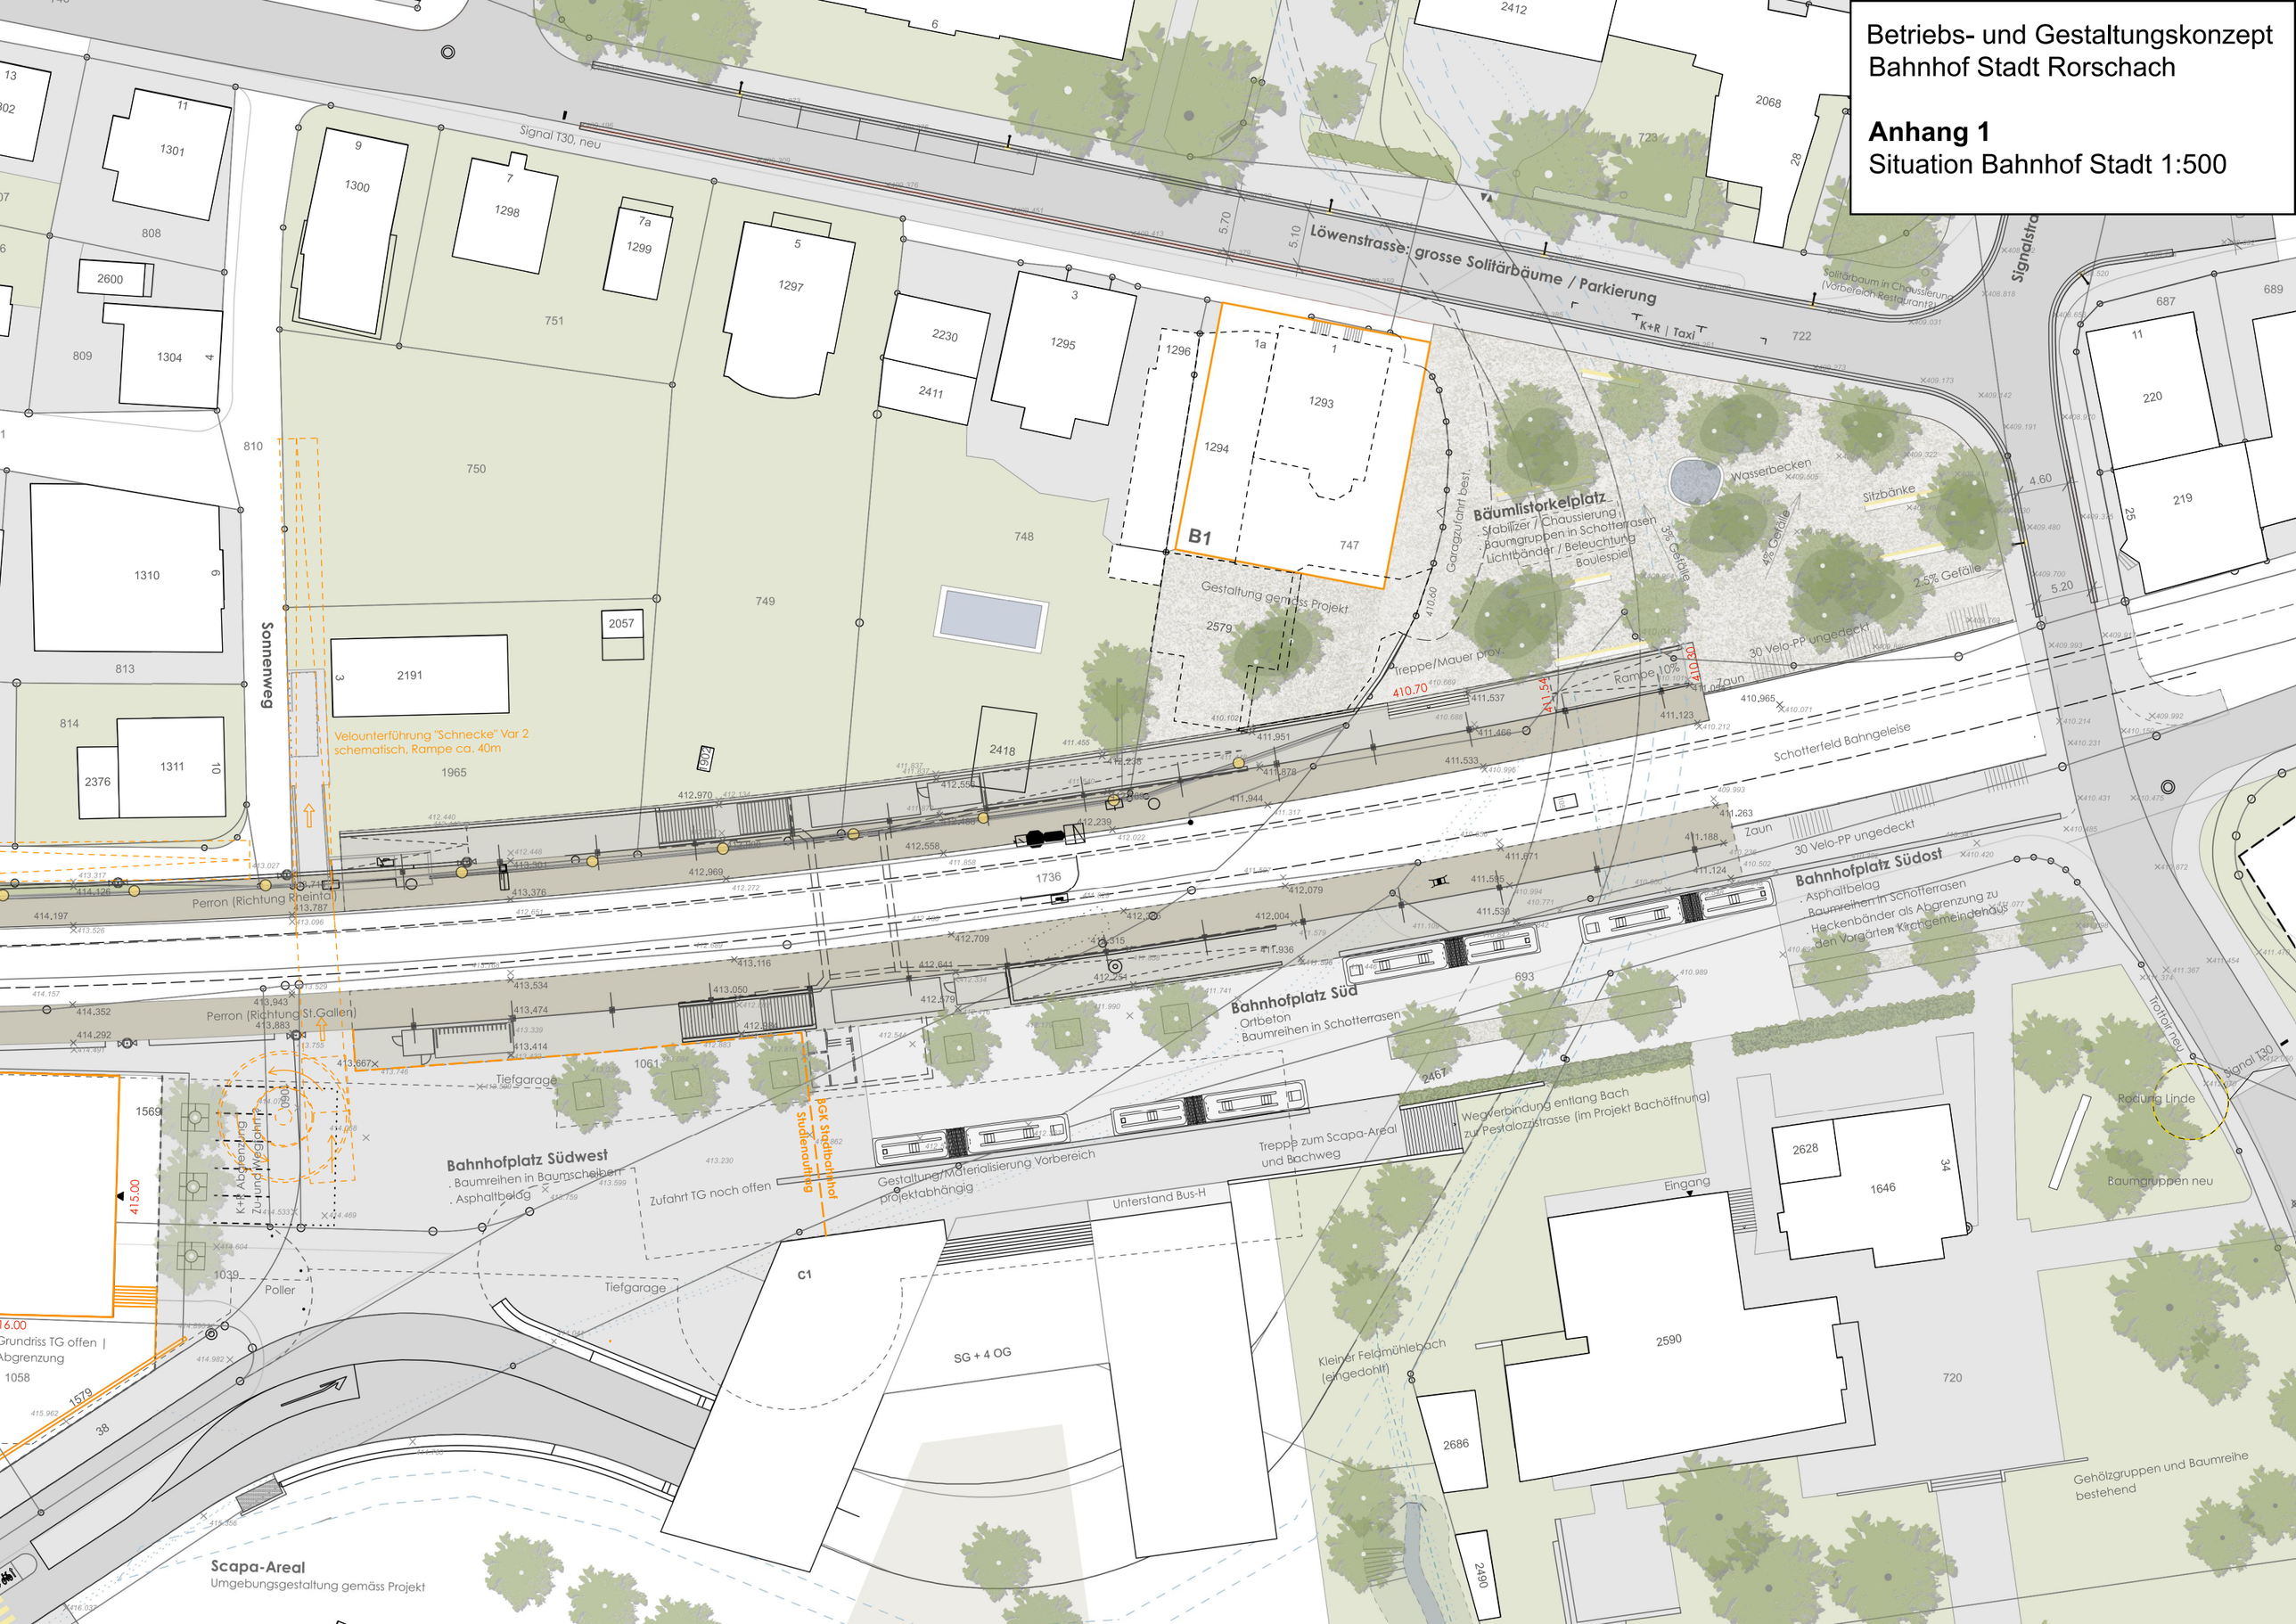
Anhang 1
Situation Bahnhof Stadt 1:500