


Niederspannungsnetz - Einspeisefelder Netzanschluss TN-S / Abgang Inst. TN-S

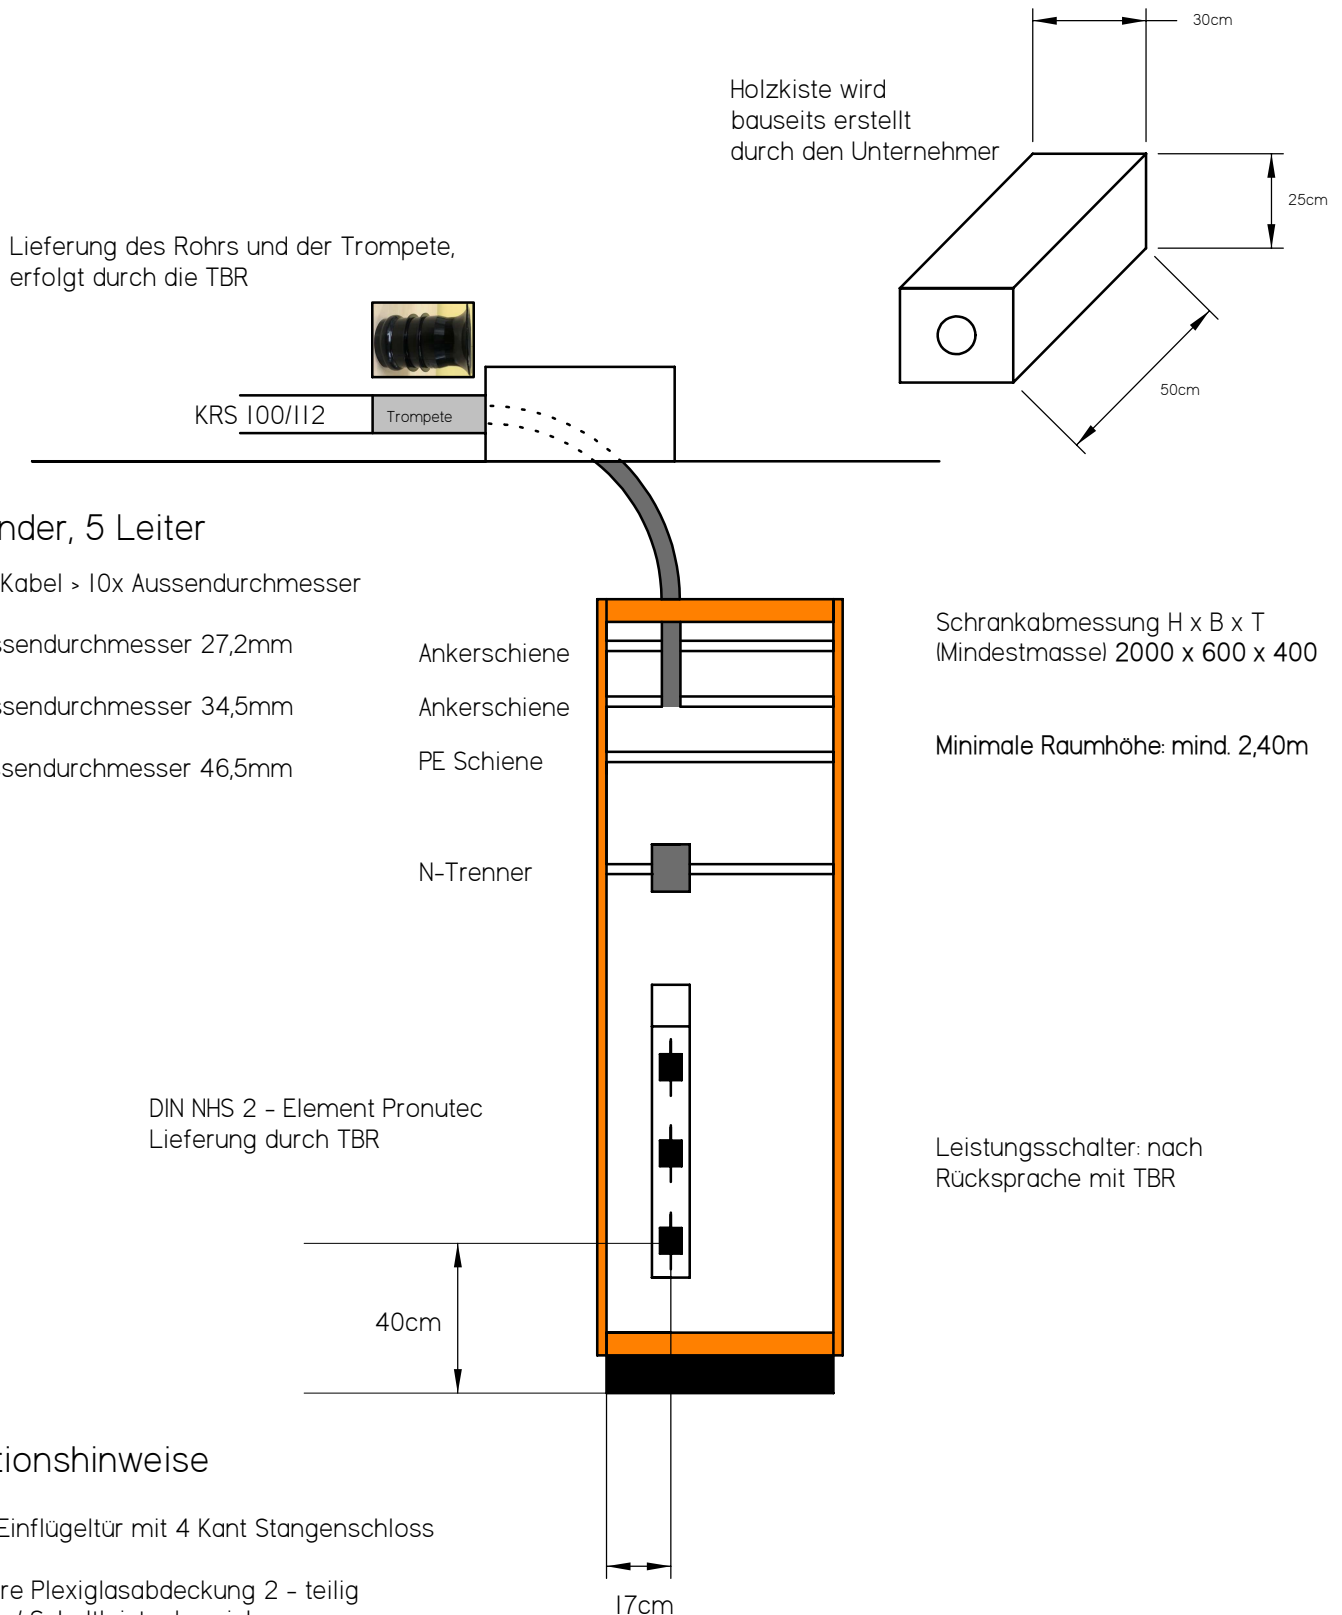

Konstruktionshinweise

Frontseitige Einflügeltür mit 4 Kant Stangenschloss

Demontierbare Plexiglasabdeckung 2 - teilig
(Kabelbereich / Schaltleistenbereich)

PE Schiene mit Einpressmutter M12

In der Höhe und Tiefe verstellbare Stahl Ankerschienen
50 x 30mm Schlitz 22mm für Kabelbefestigung