



STADT
RORSCHACH

Sondernutzungsplan
Stadtbahnhof
Besondere Bauweise

Beilagepläne

Freiraumkonzept / Umgebungsplan	Seite 2
2. Untergeschoss (Kellerräume)	Seite 3
1. Untergeschoss (Tiefgarage)	Seite 4
Erdgeschoss	Seite 5
Grundrisse, Fassaden, Schnitte Baubereich A	Seite 6
Grundrisse, Fassaden, Schnitte Baubereich B	Seite 7

Verfasser:
Bereuter Architekturbüro AG



rietmann



Raum- & Projektentwicklung



Sitegässli 8 | 9562 Märwil



T +41 71 278 01 71 | info@danielrietmann.ch | rietmann.swiss


Auflage-Exemplar
15. September 2021

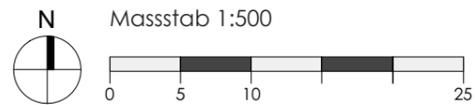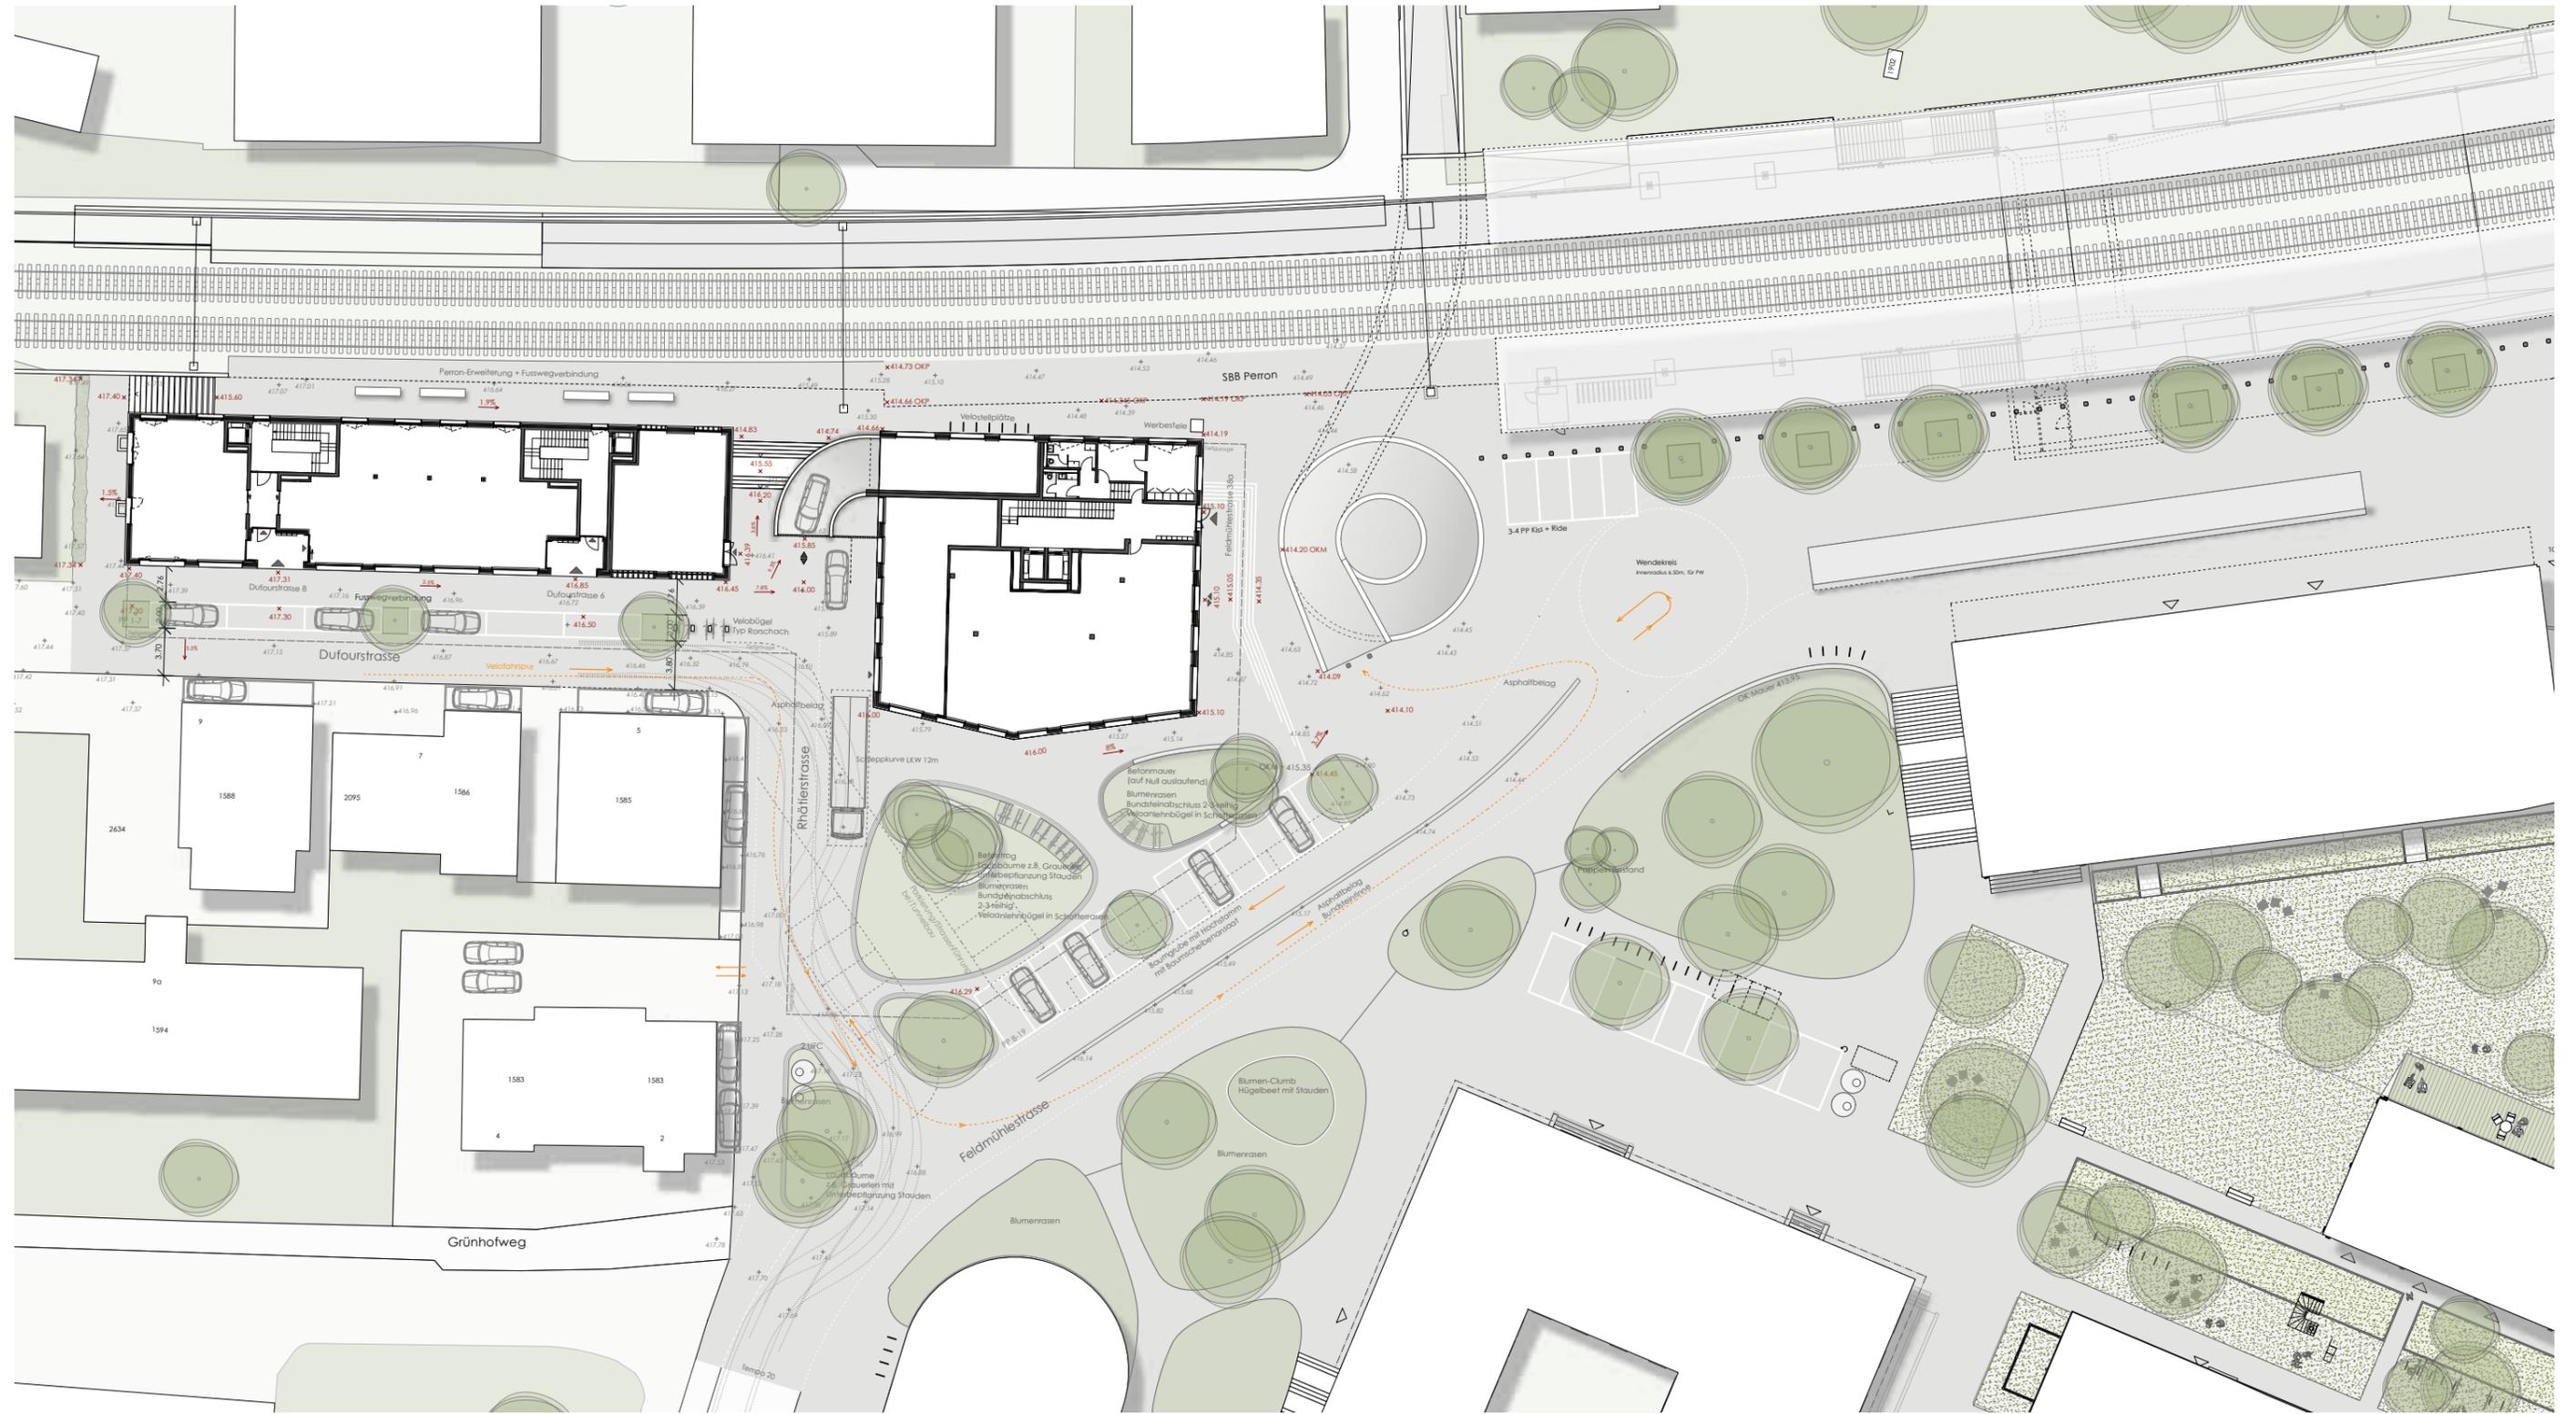

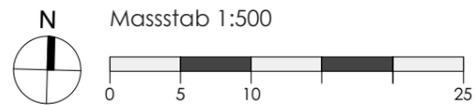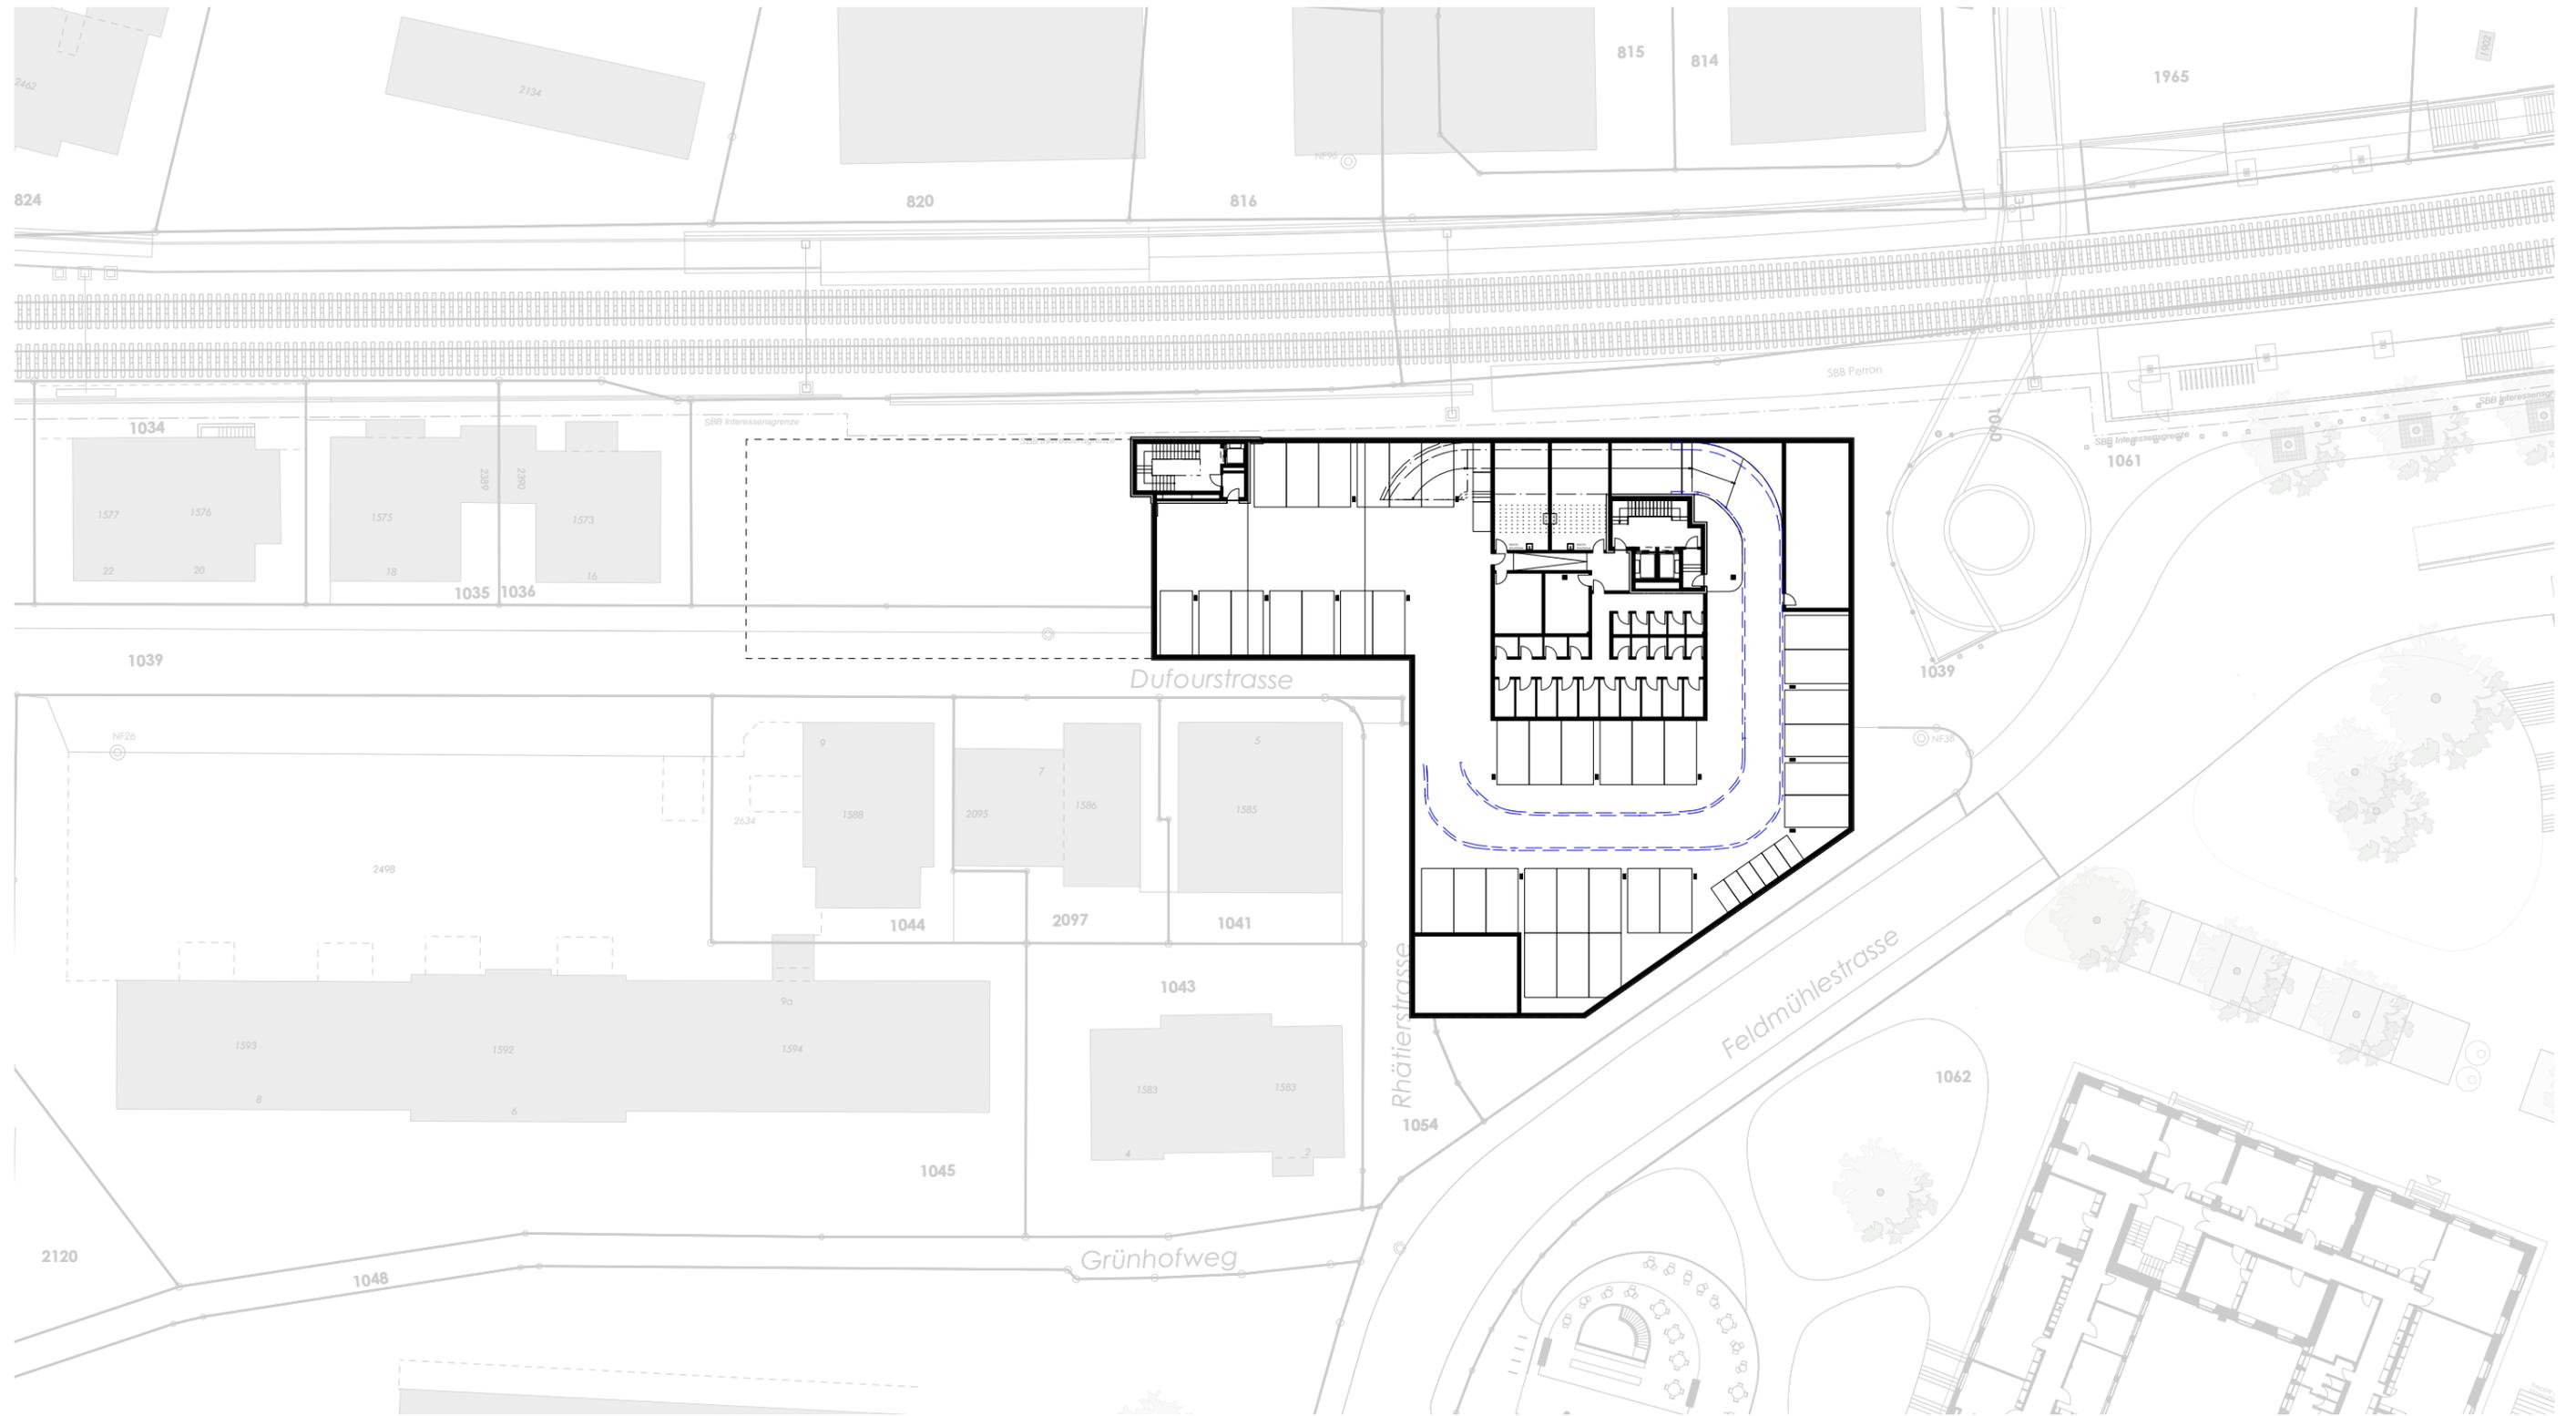

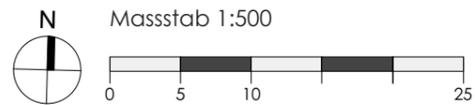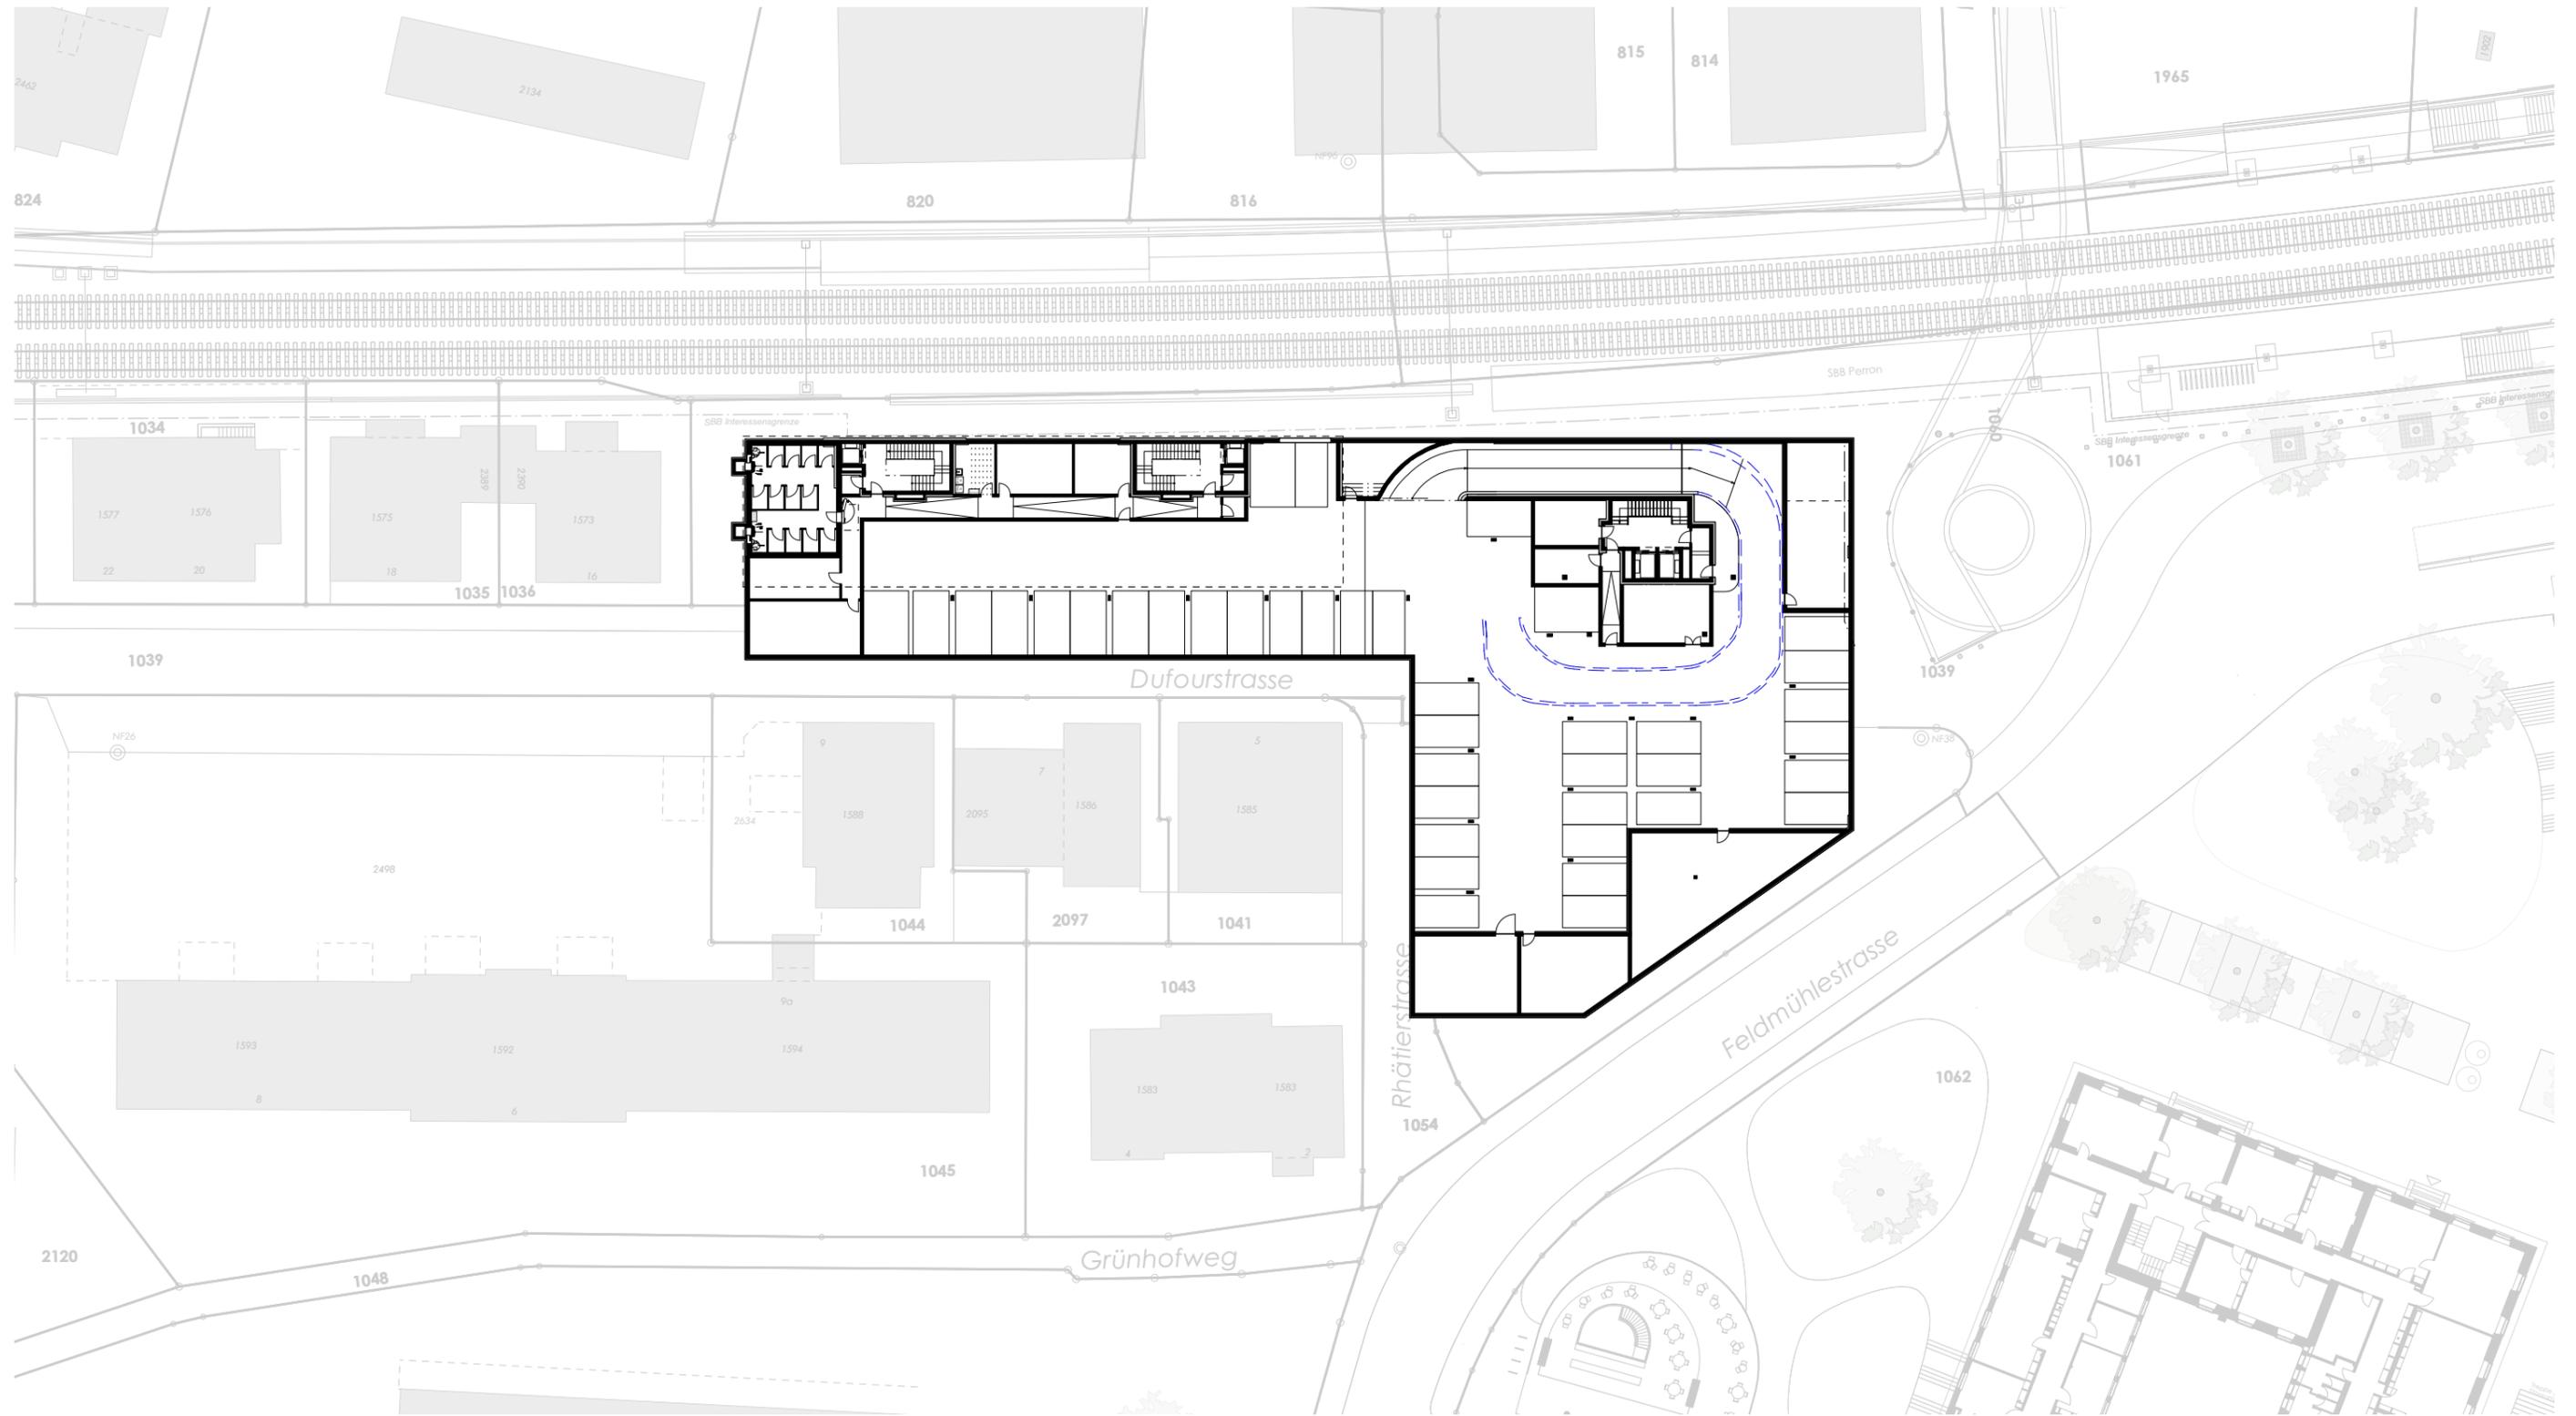

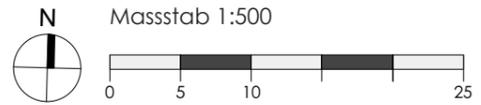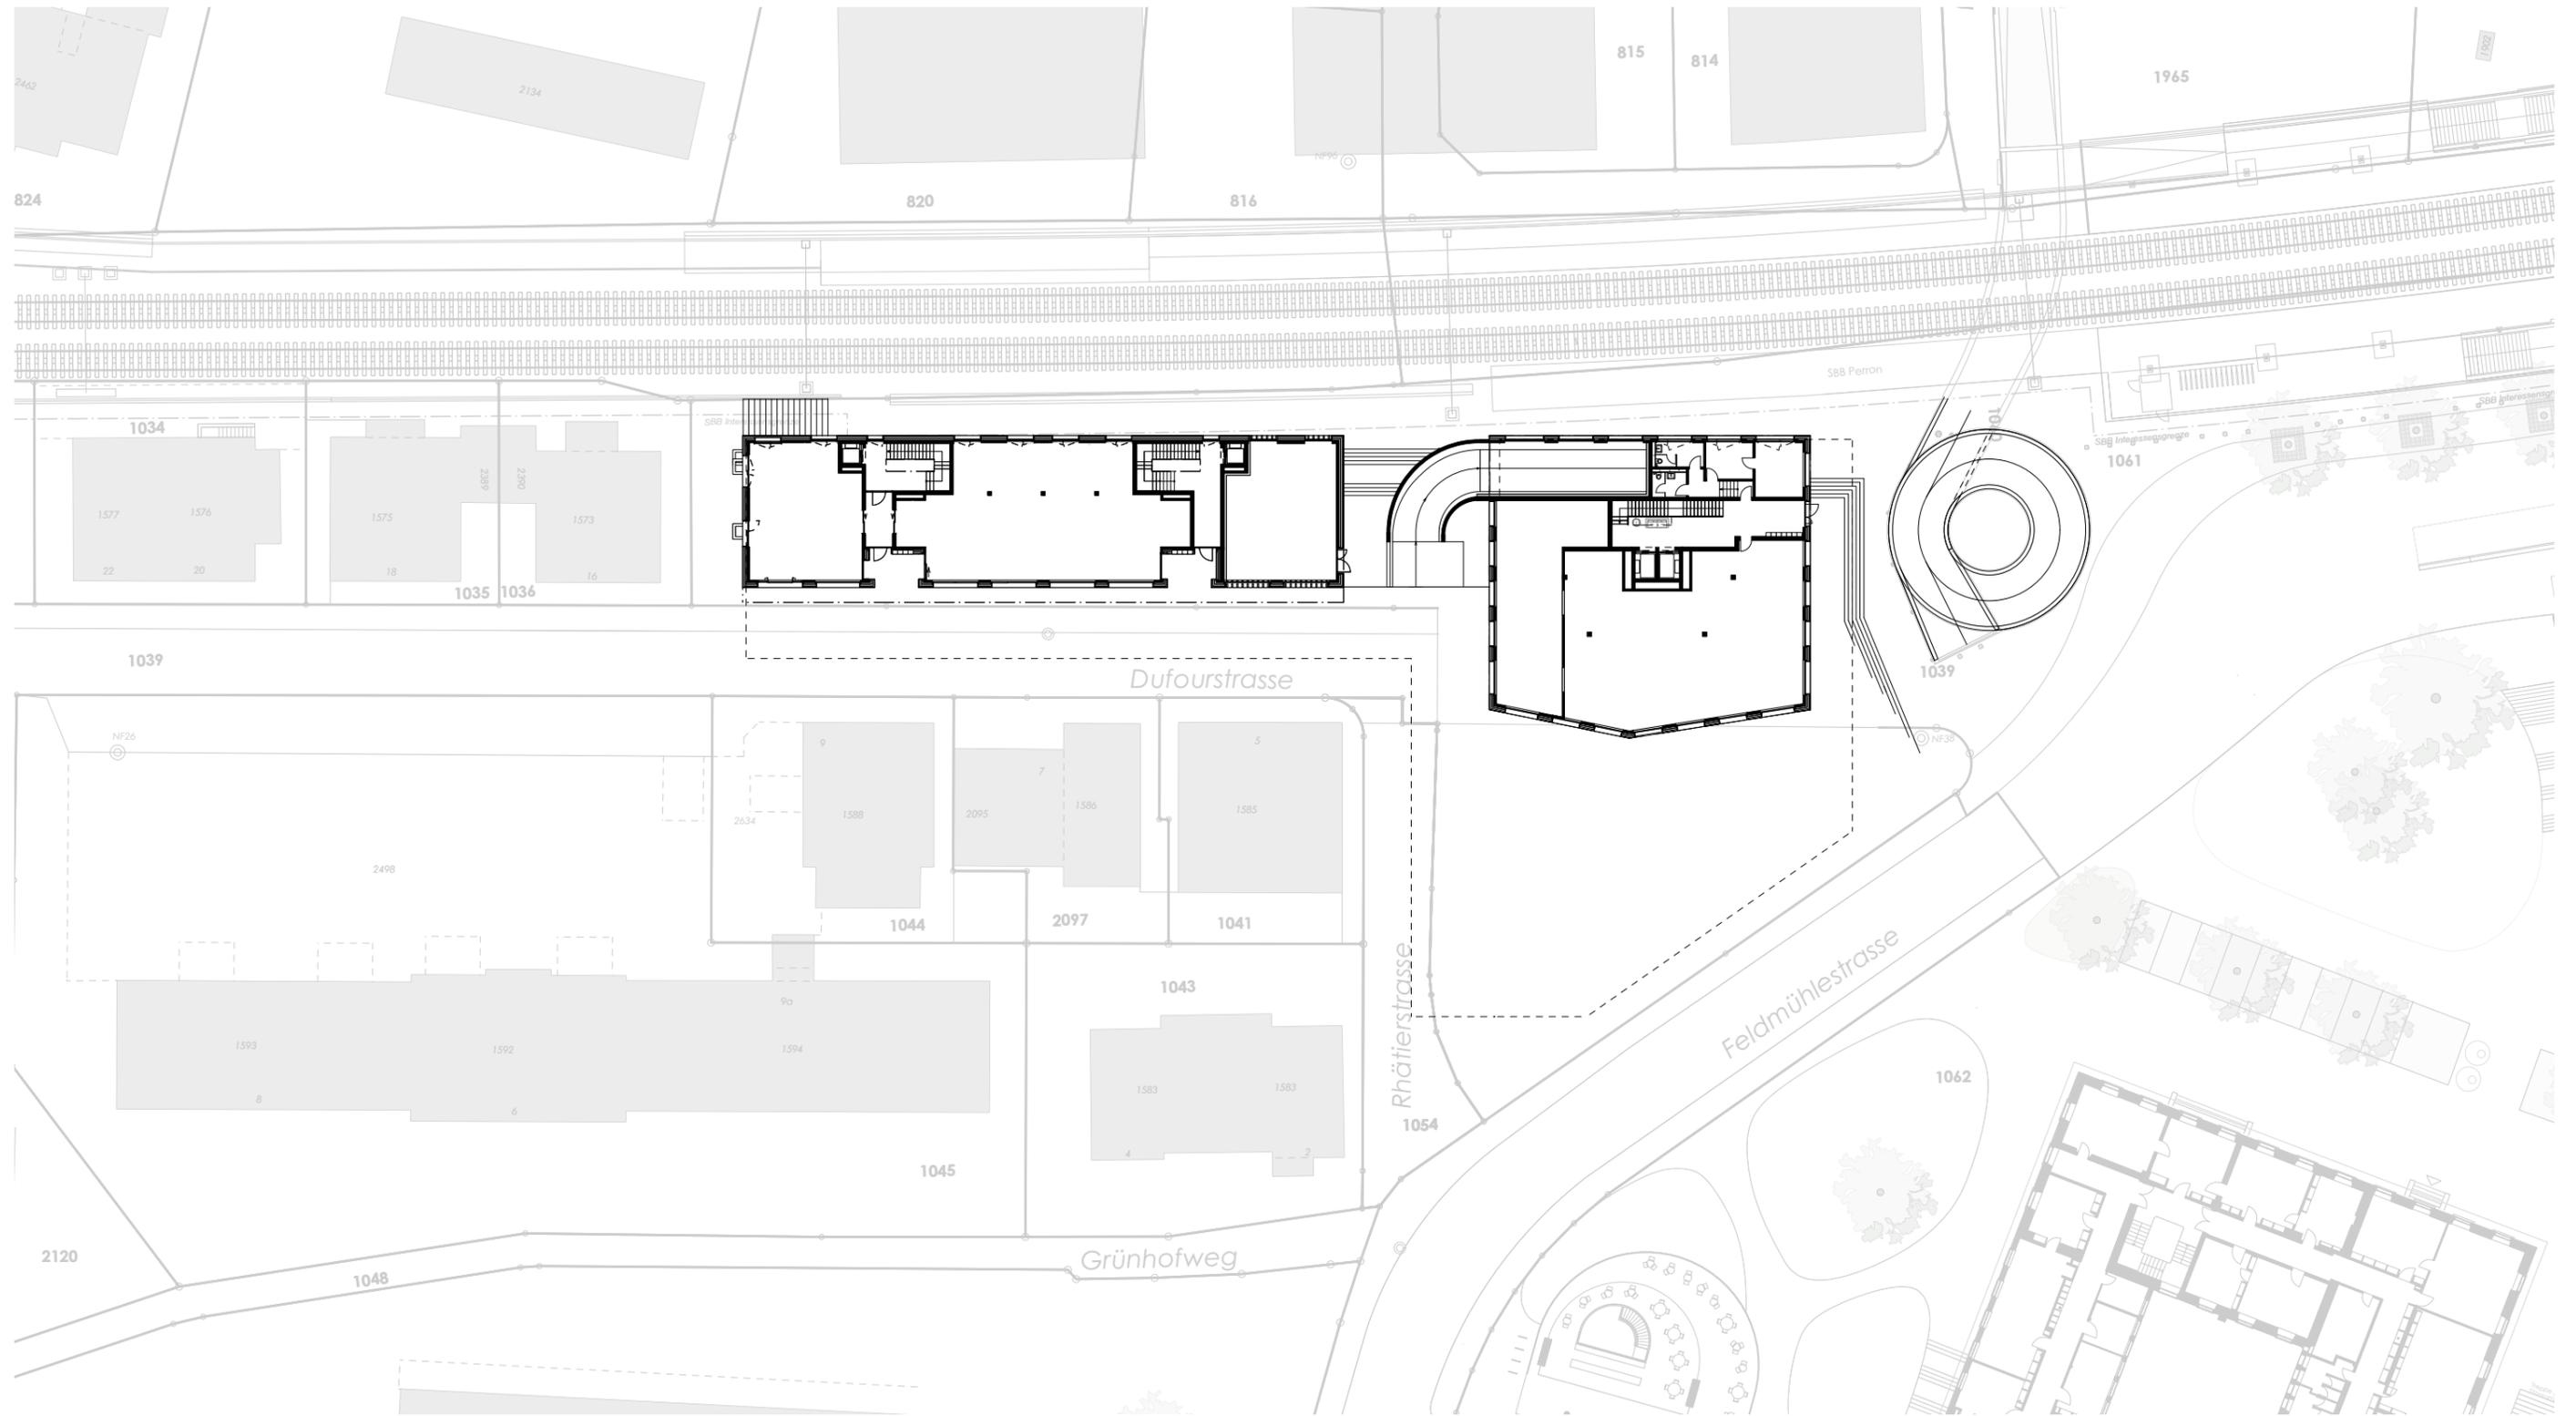

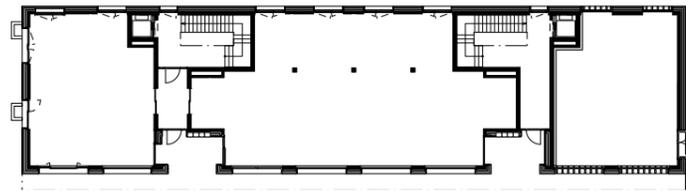


Erdgeschoss Gewerbe



Nordfassade



Westfassade

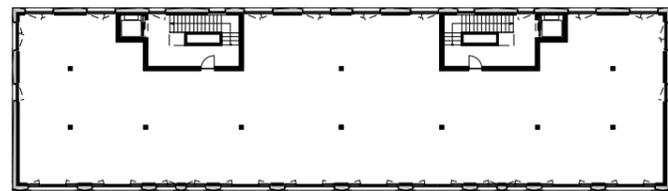


Normgrundriss Gewerbe




Südfassade




Ostfassade

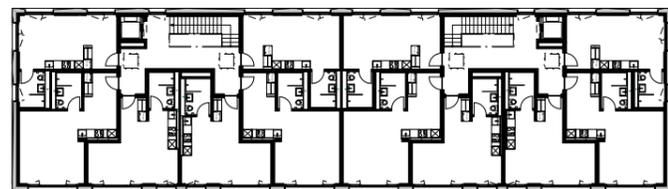


Normgrundriss Wohnen

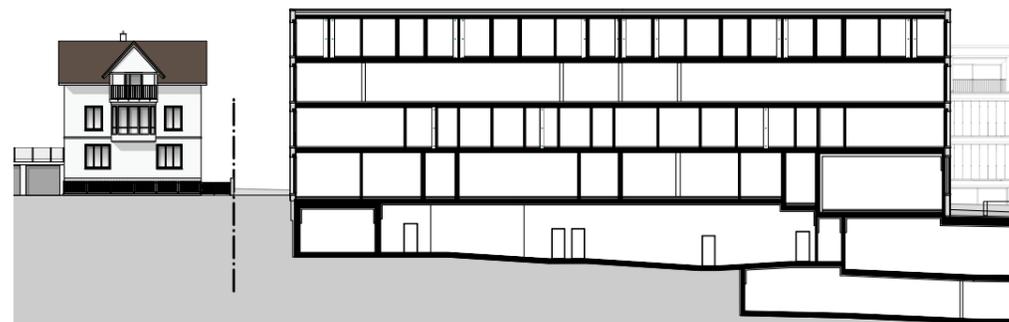


Längsschnitt

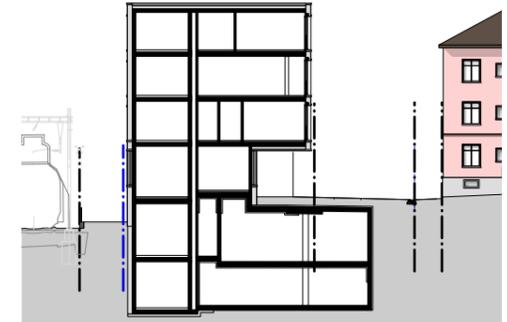


Querschnitt

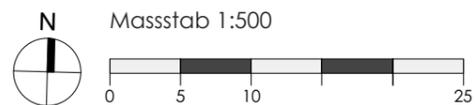

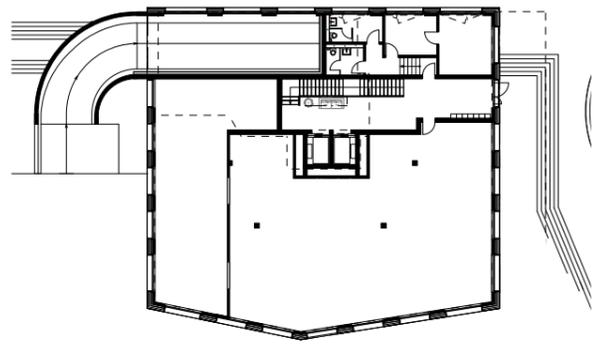


Erdgeschoss Gewerbe

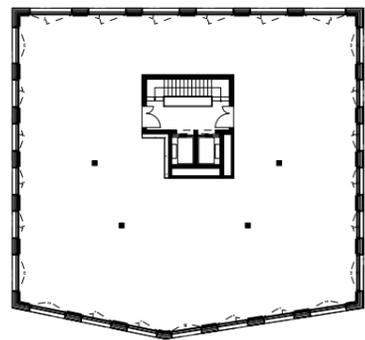

Normgrundriss Gewerbe




Normgrundriss Wohnen

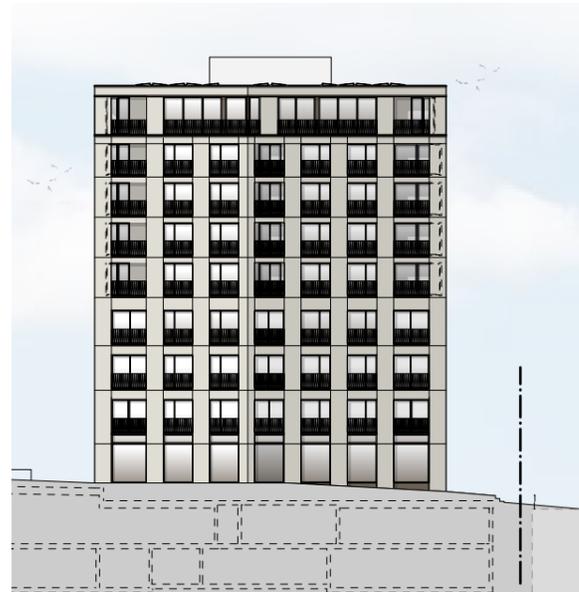


Nordfassade




Südfassade

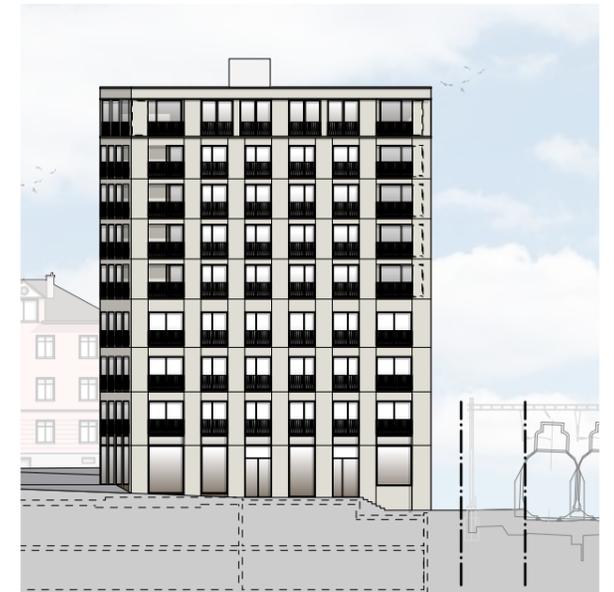


Ostfassade

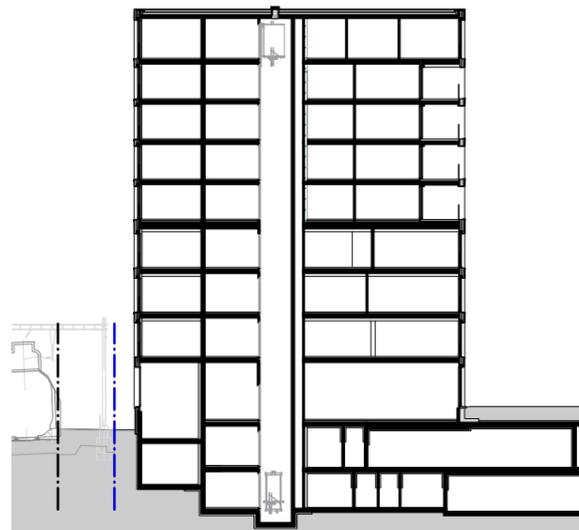


Querschnitt

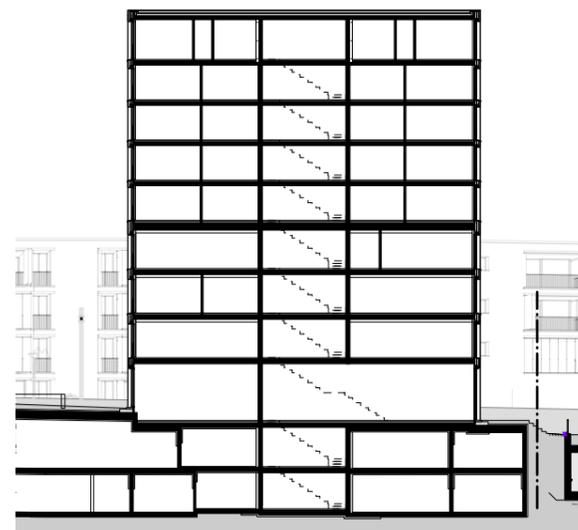

Längsschnitt

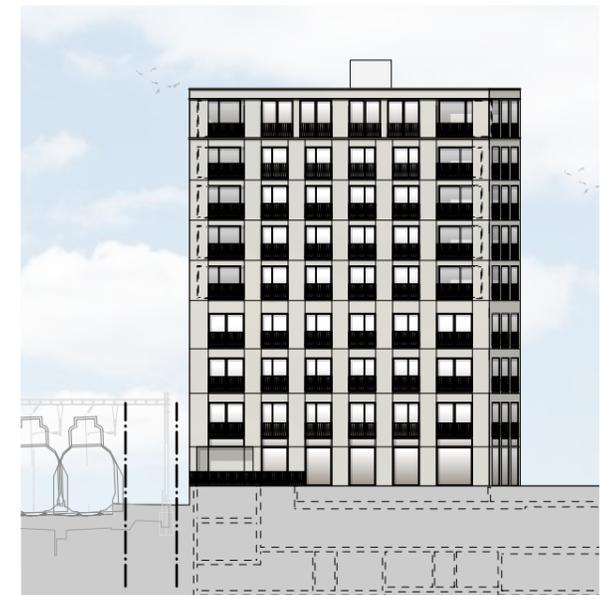

Westfassade

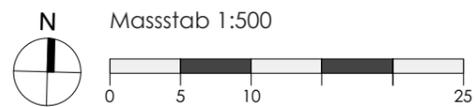

Masstab 1:500