

Ansichten Nord / West

Schnitte A / B / C

1 / 2



1:200

Plan-Nr.: 167-200.003


Datum: 02.02.2023

Planformat: A1


Visum: mb

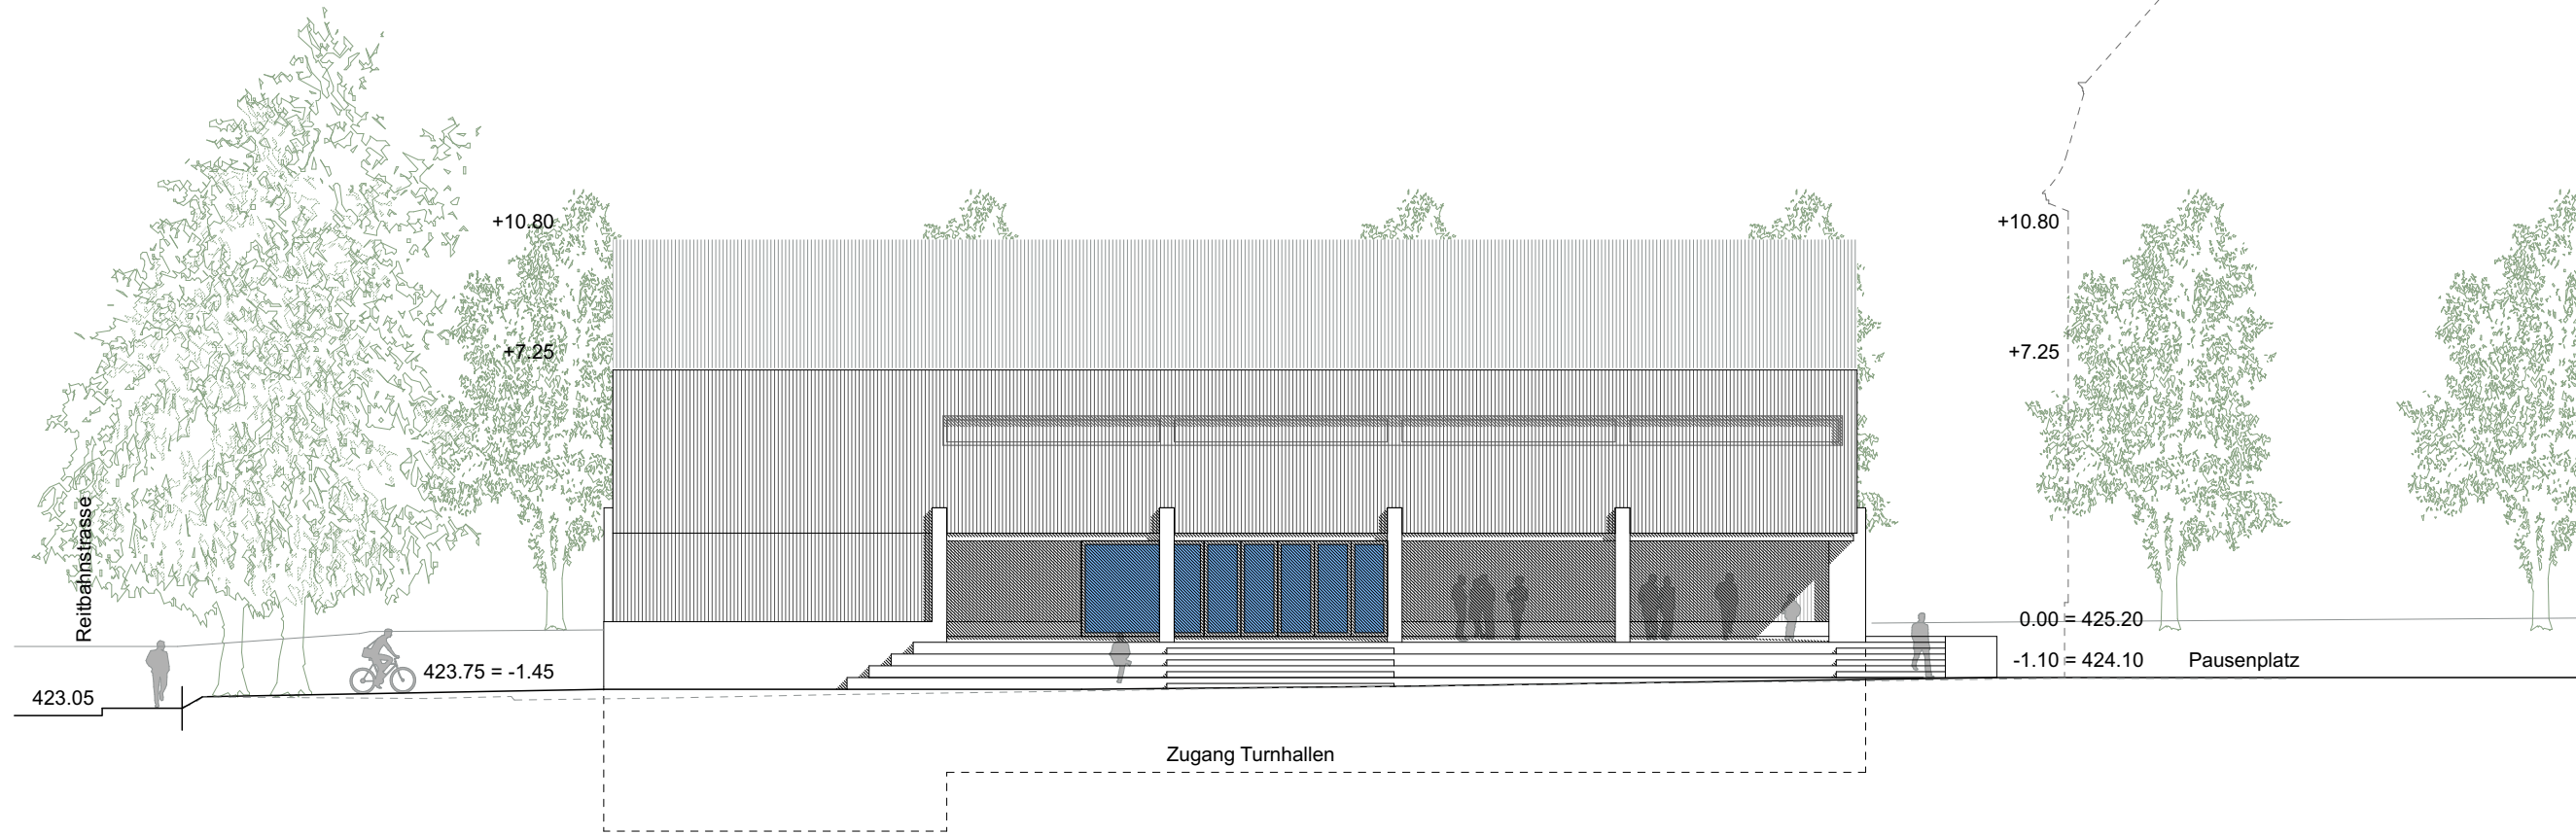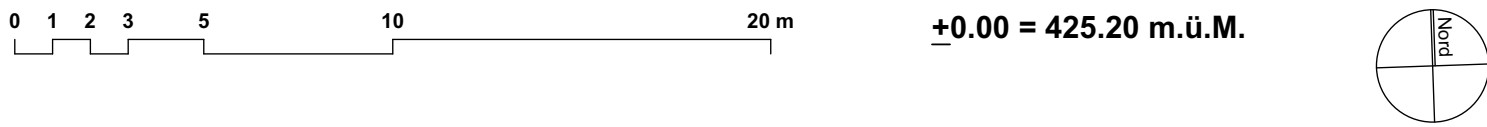


Ansicht Nord

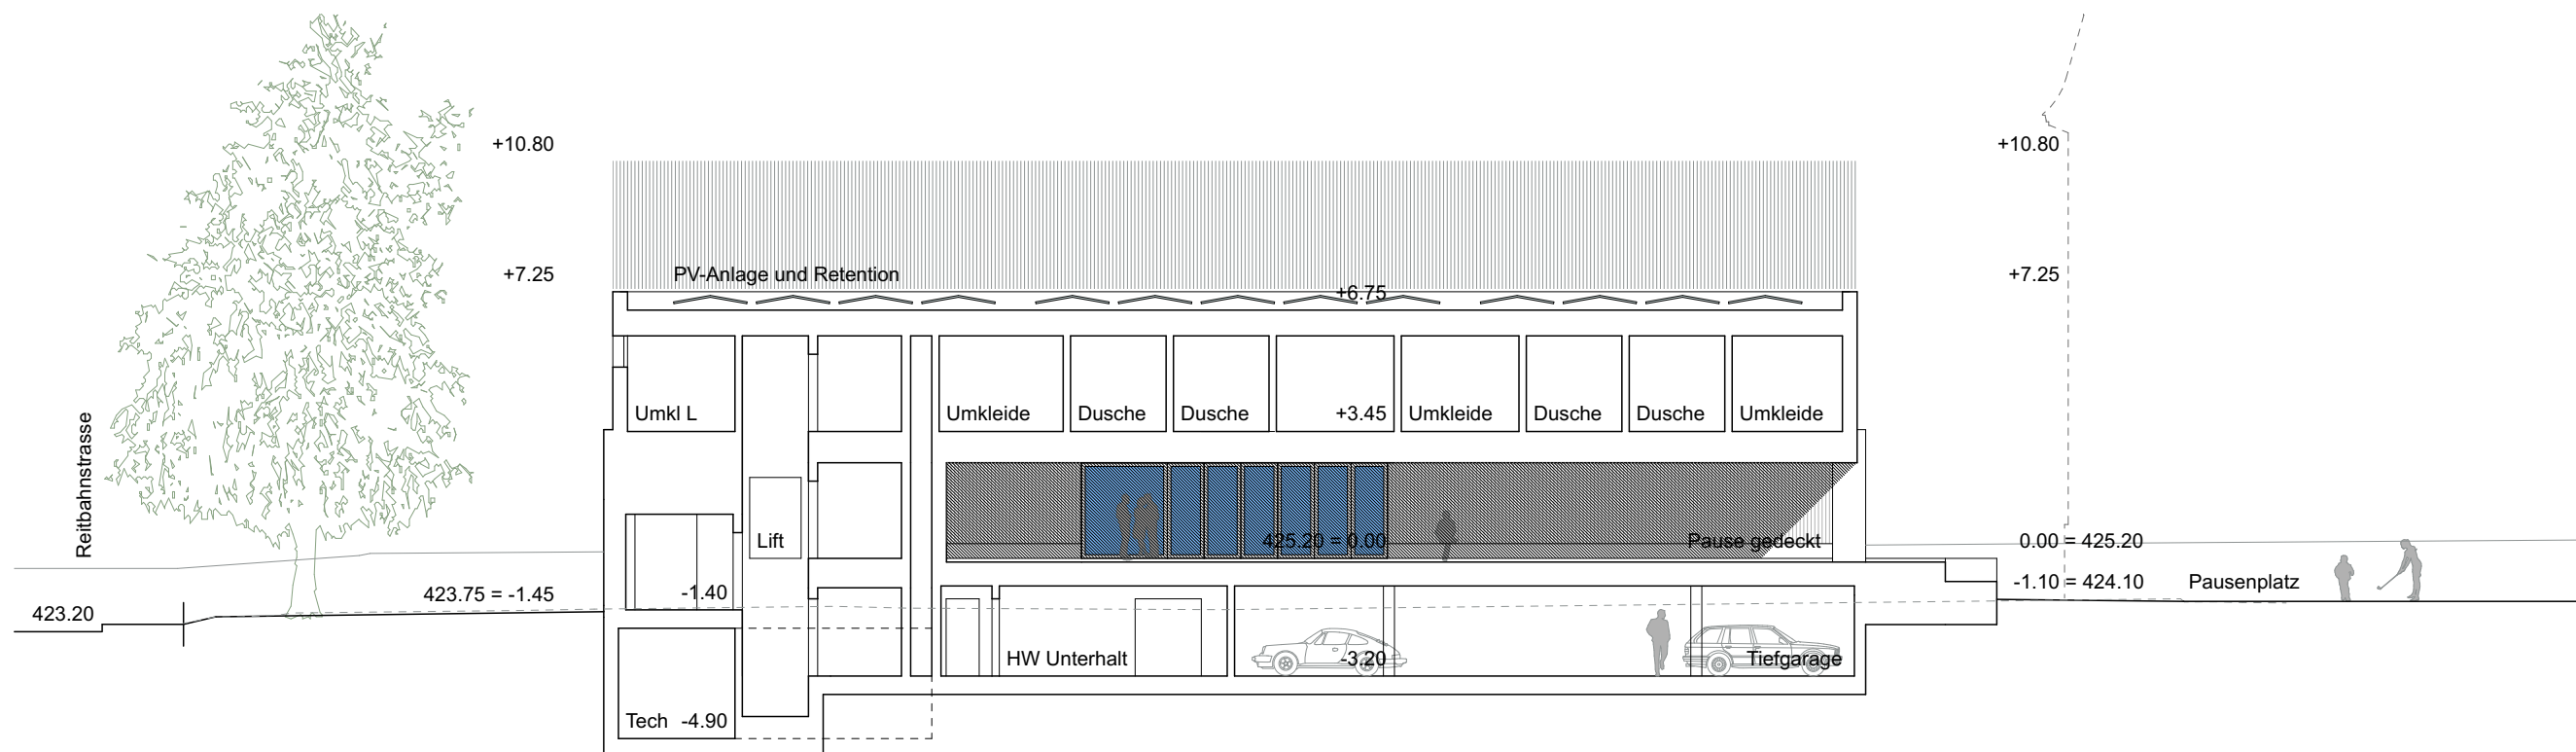


Schnitt A

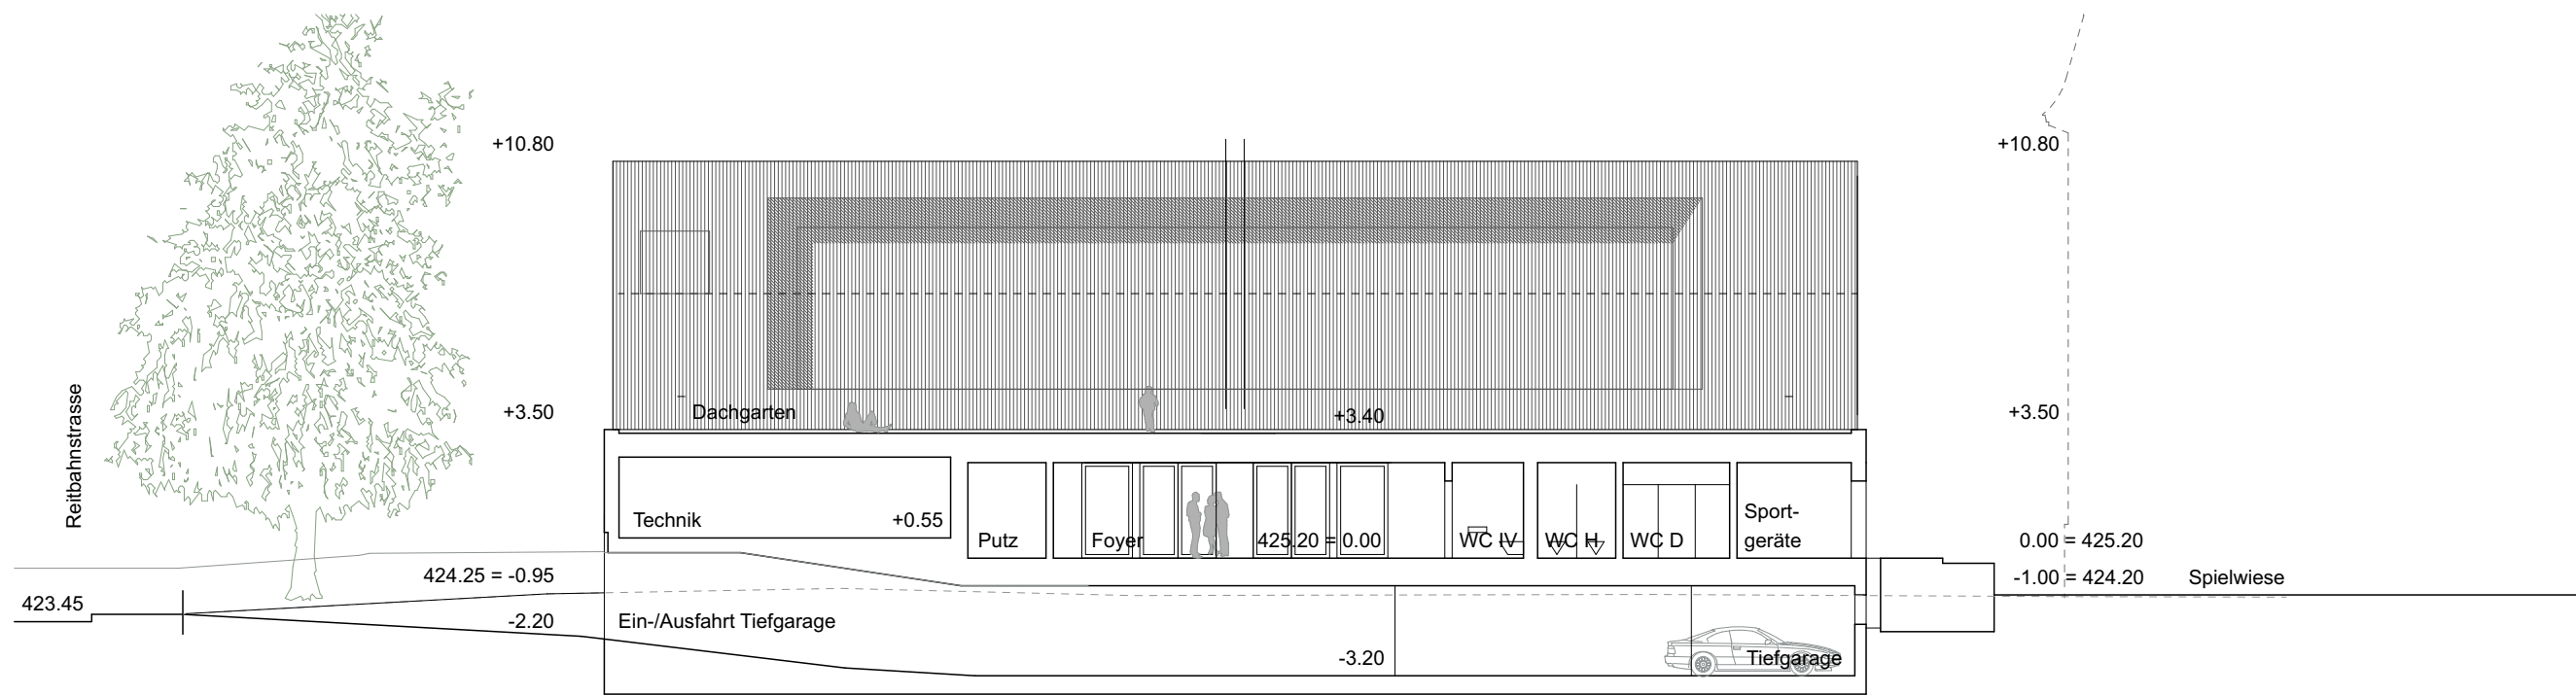


Schnitt B

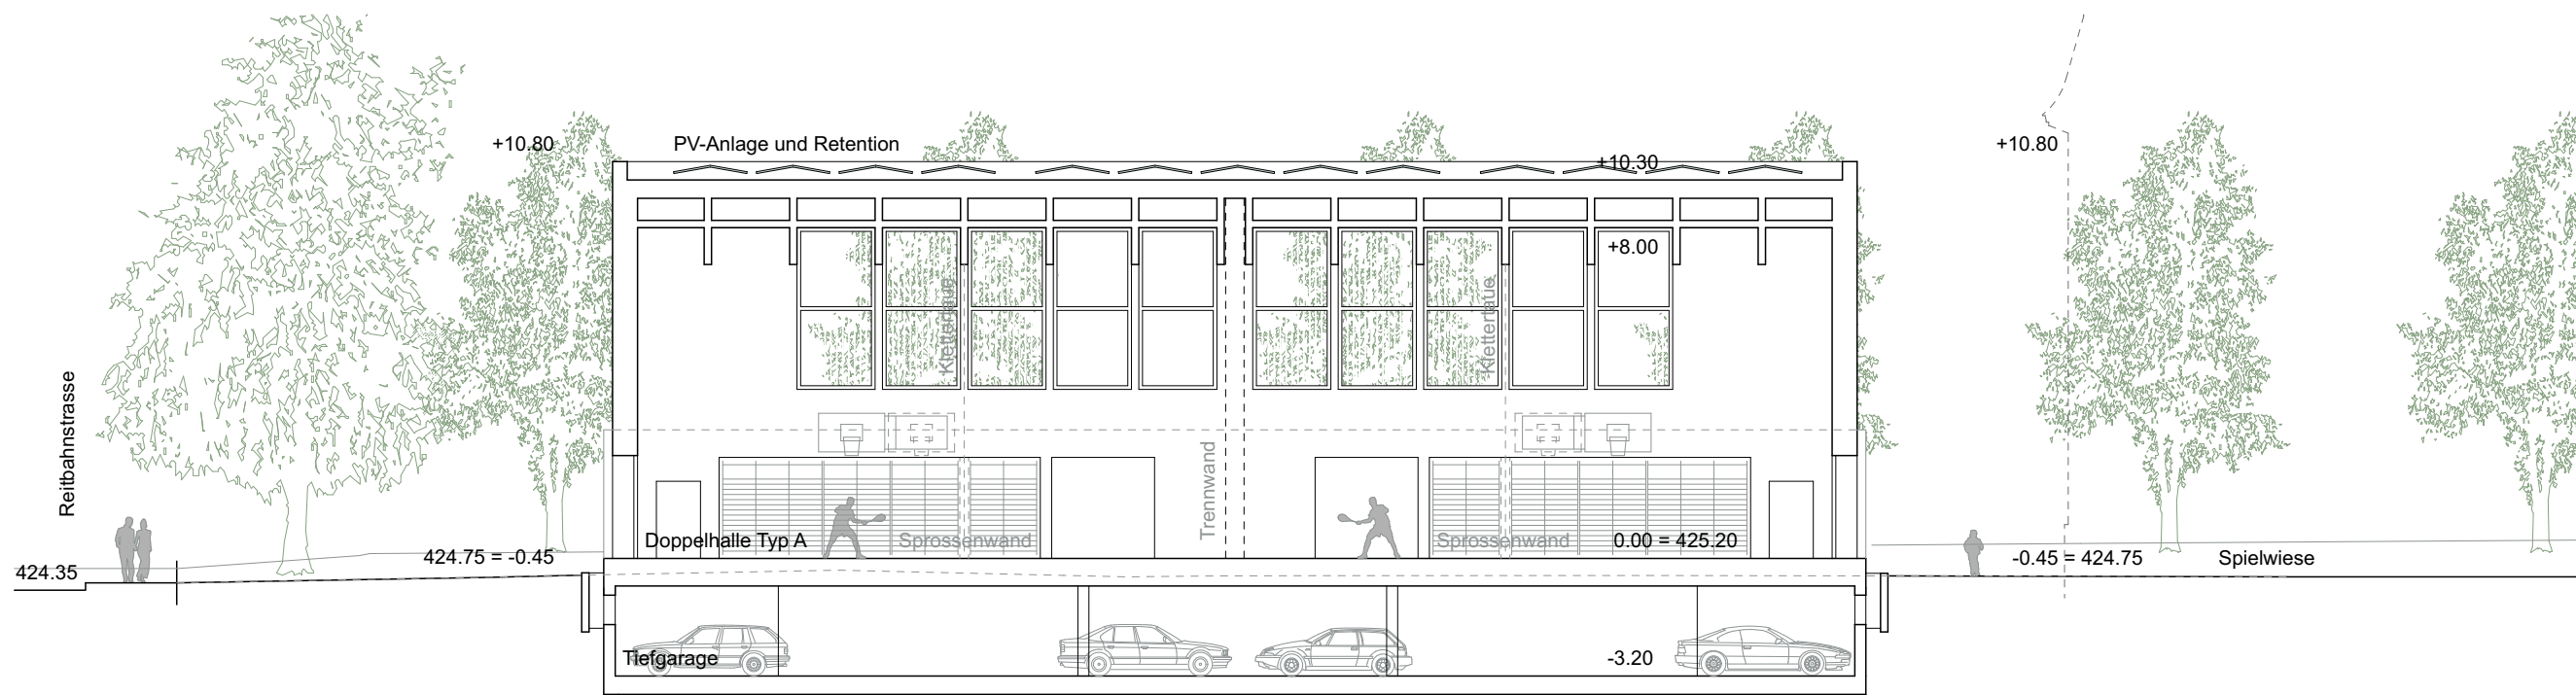


Schnitt C

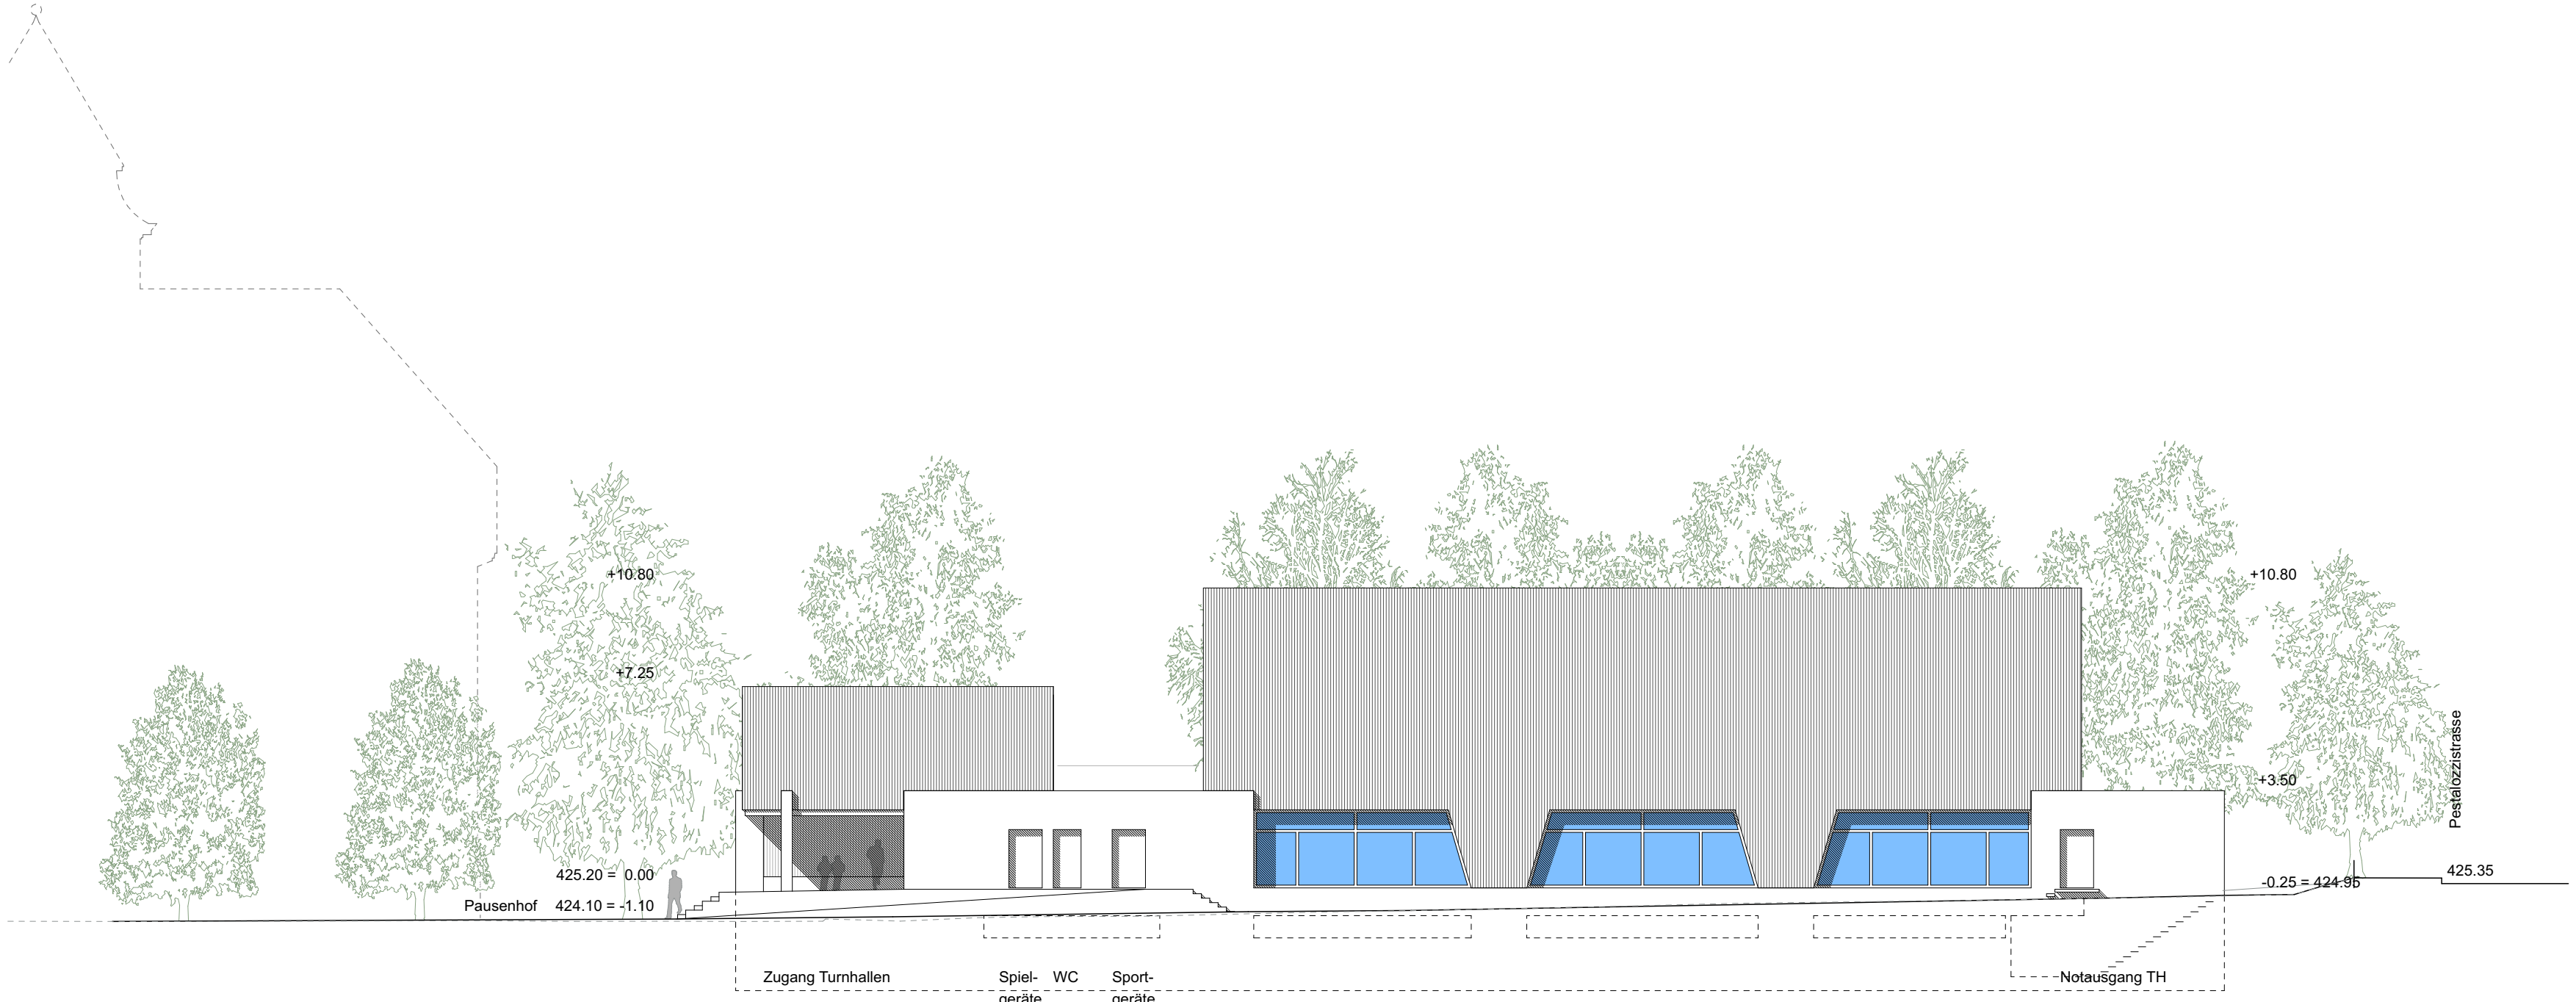

Ansicht West

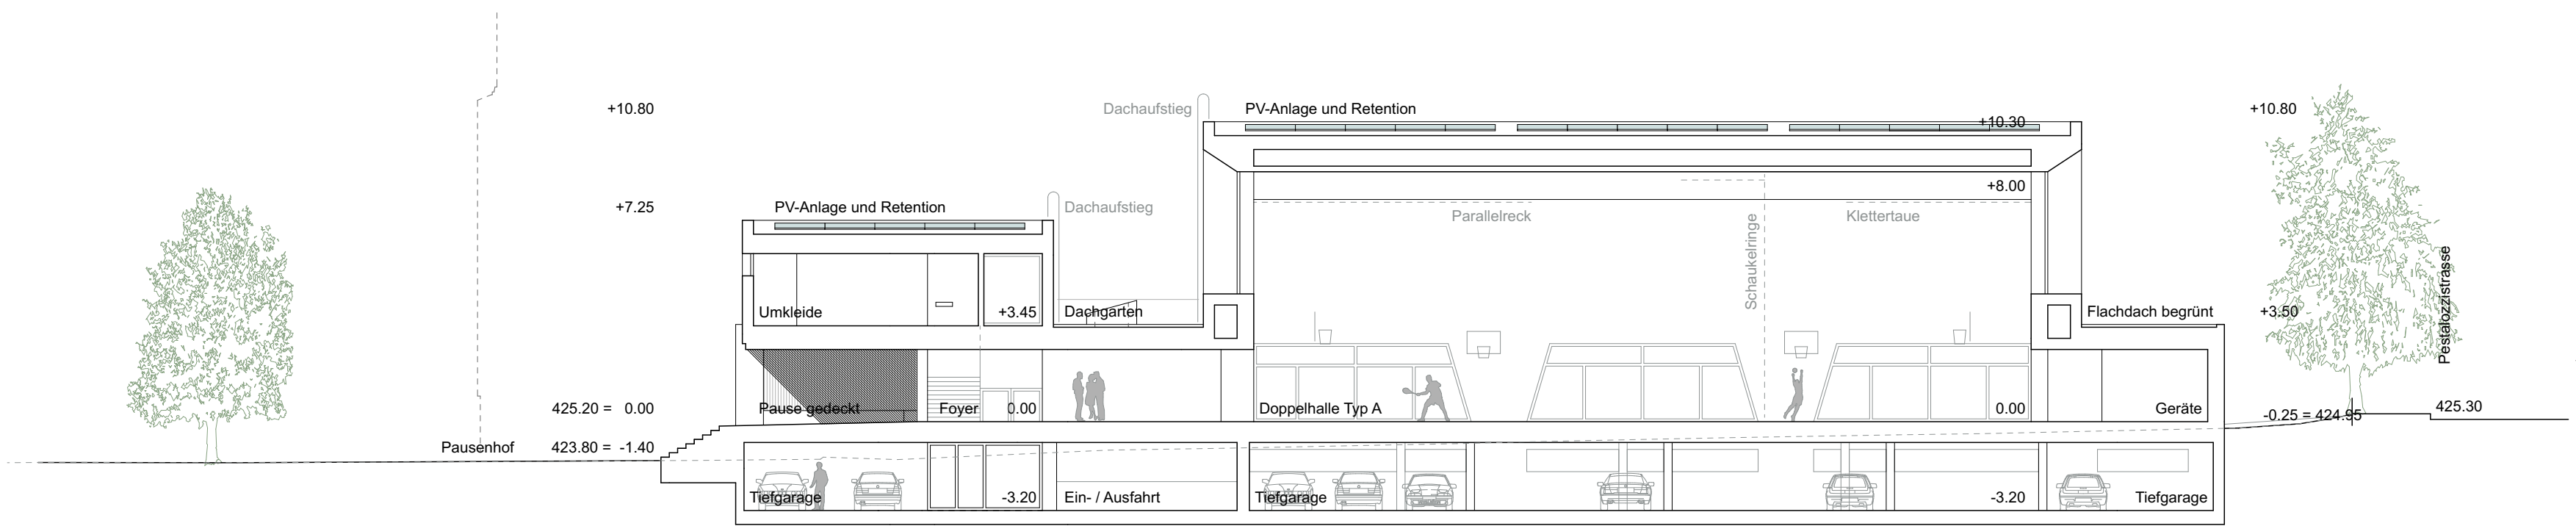

Schnitt 1

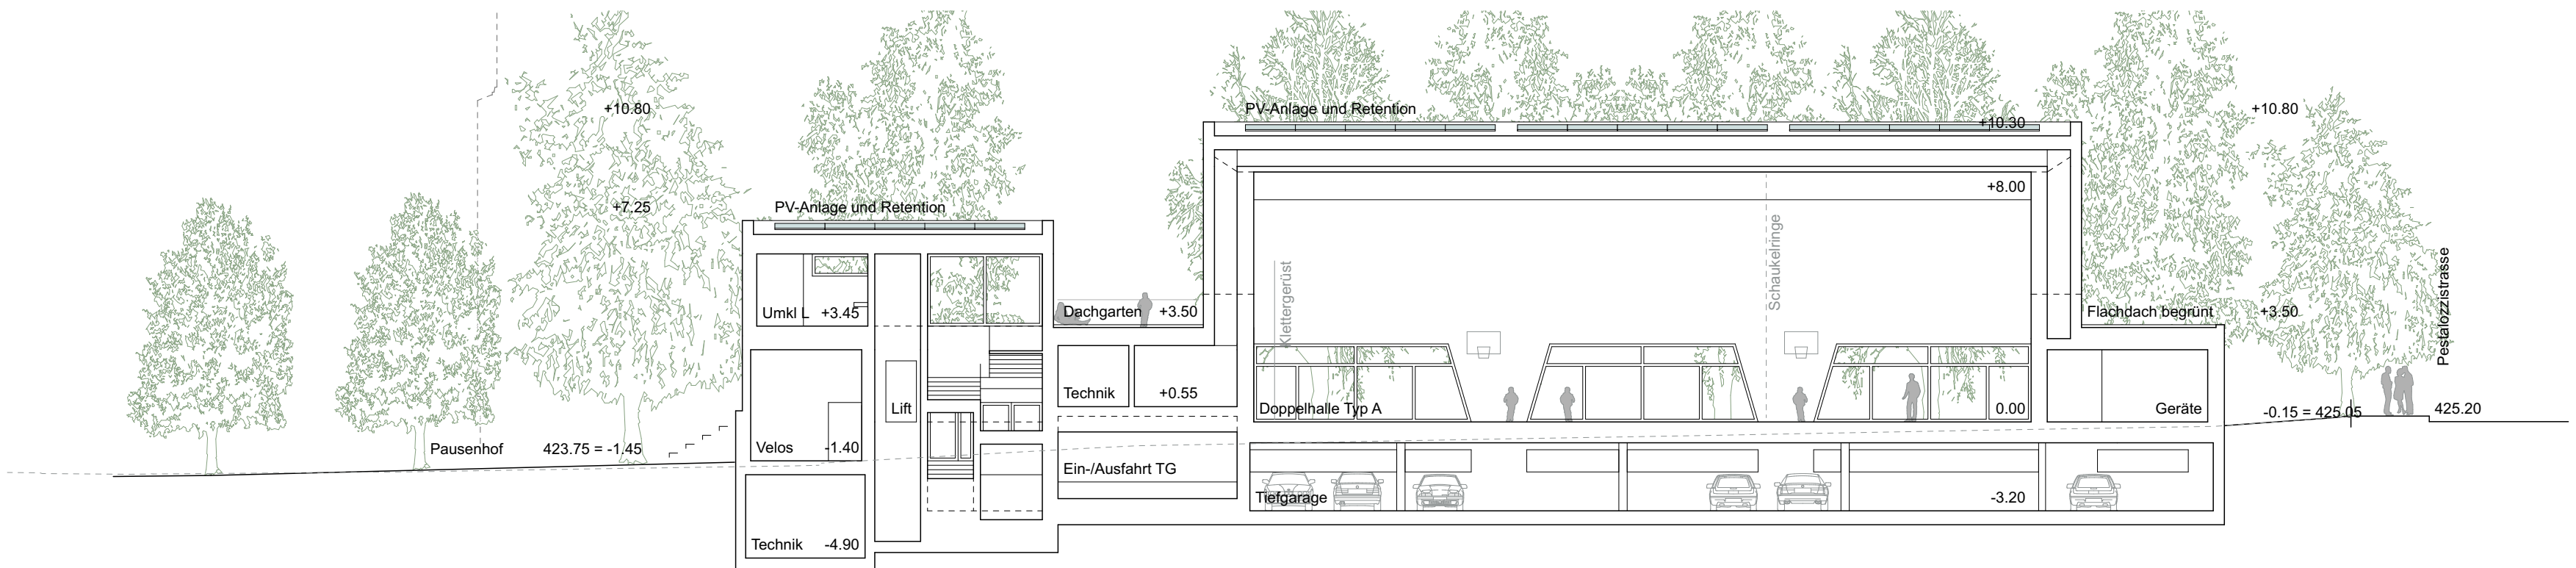

Schnitt 2