

Ansichten Süd / Ost

Schnitte D / E / F

3 / 4


1:200

Plan-Nr.: 167-200.004


Datum: 02.02.2023

Planformat: A1


Visum: mb

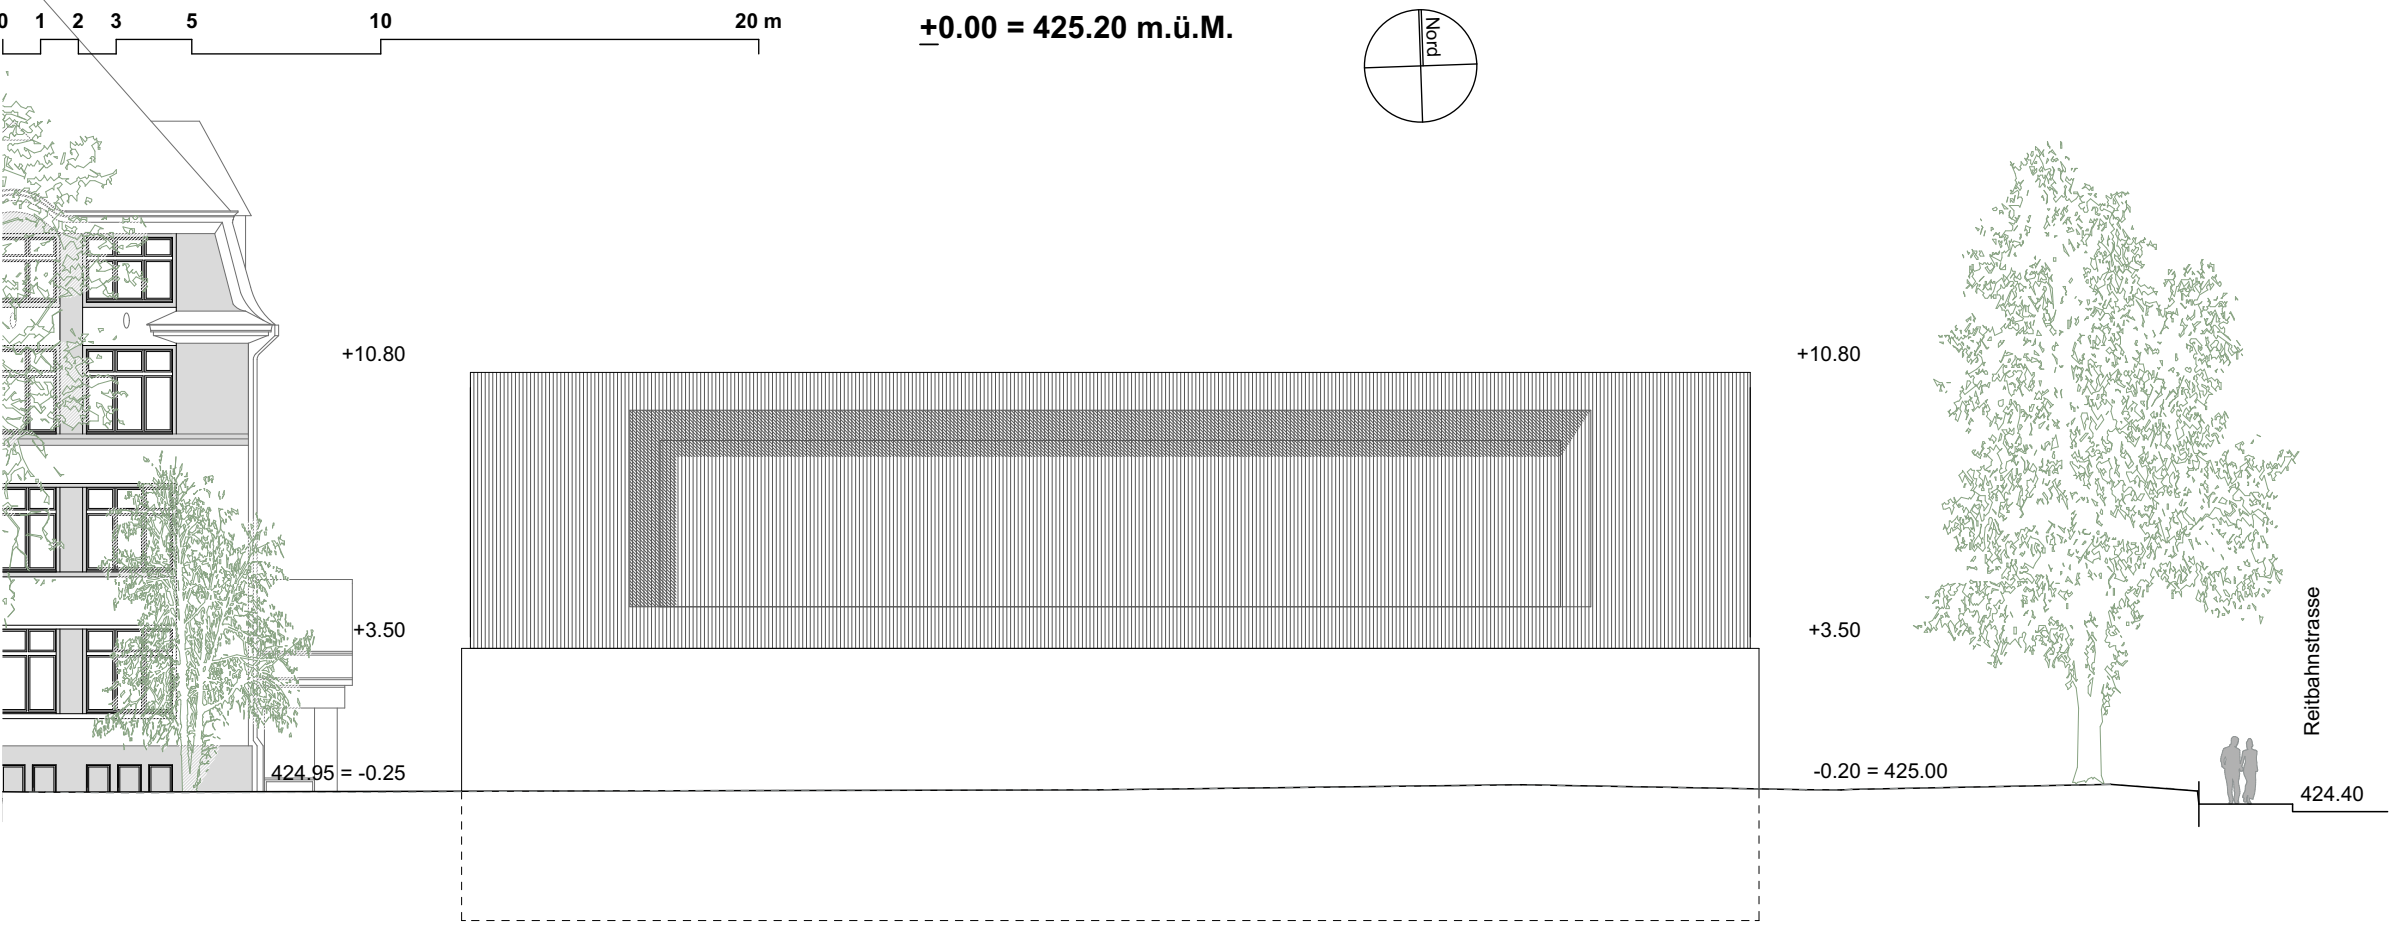


Ansicht Süd

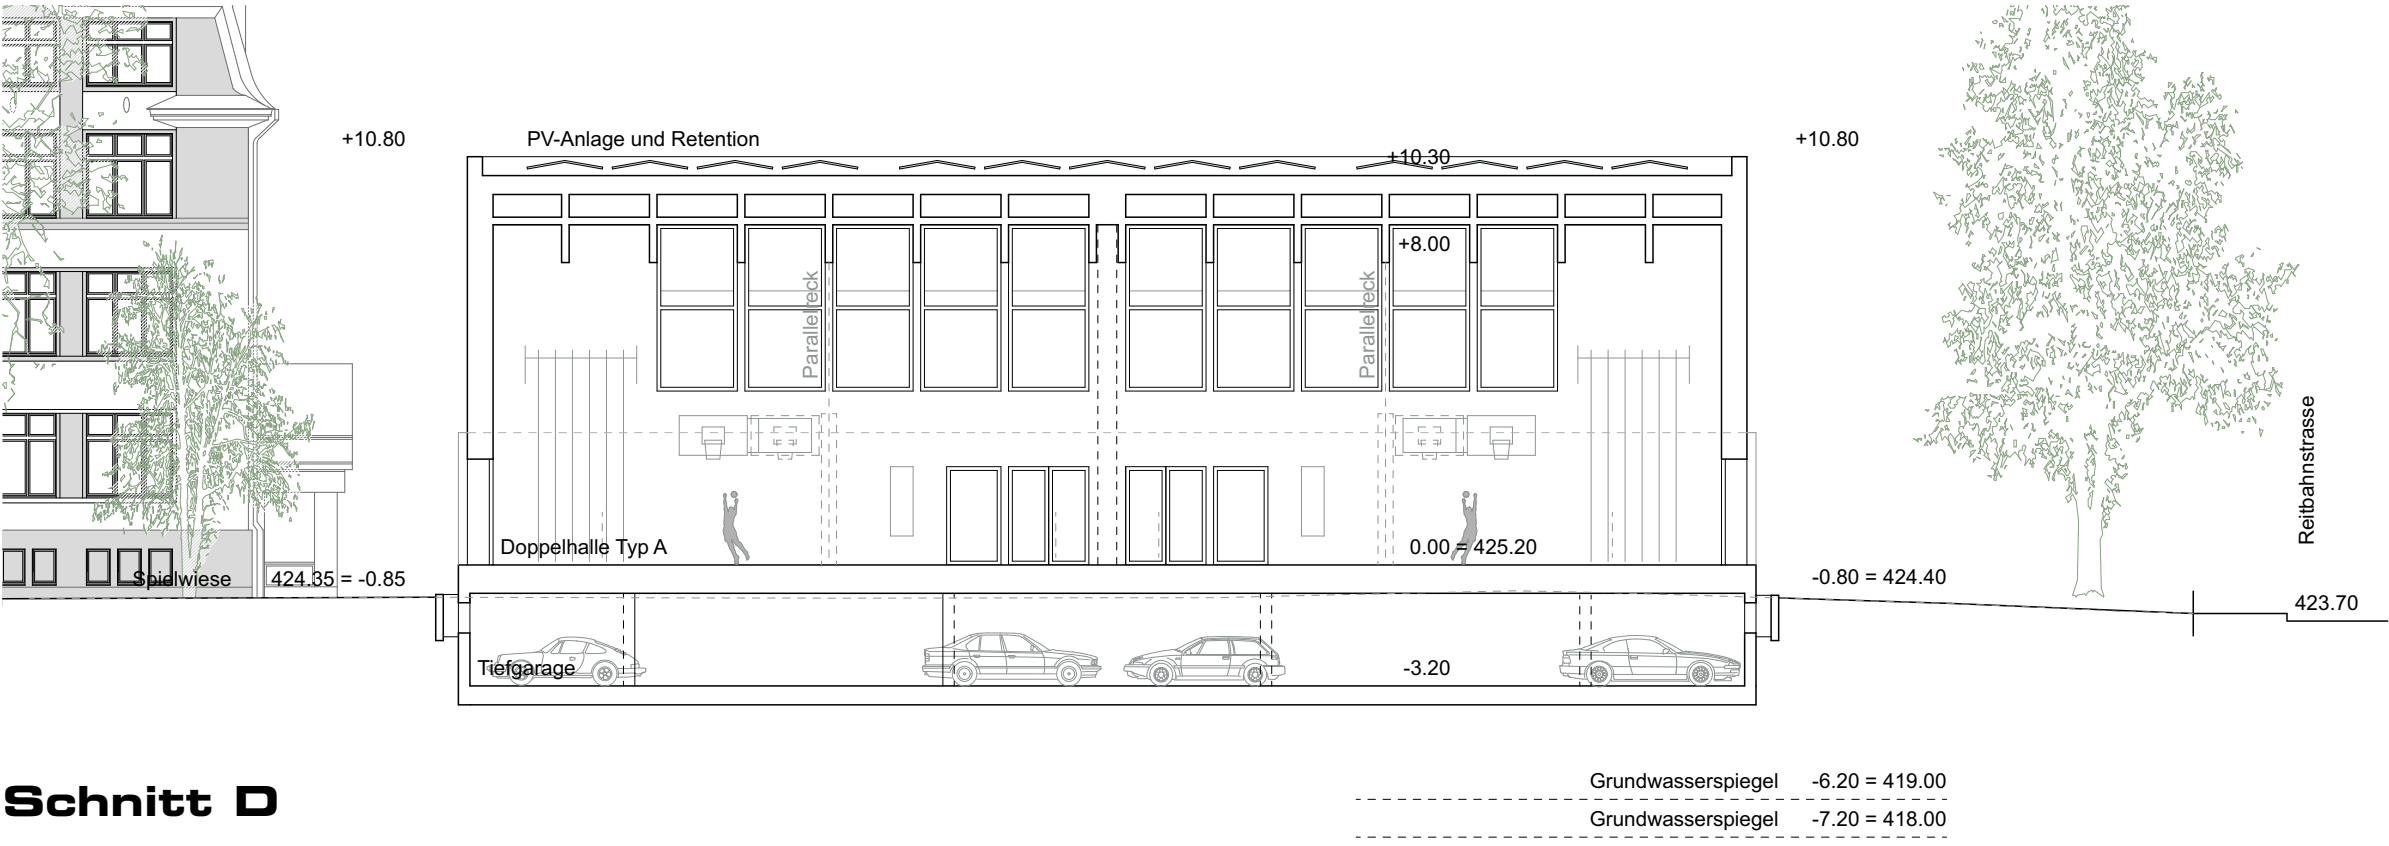


Schnitt D

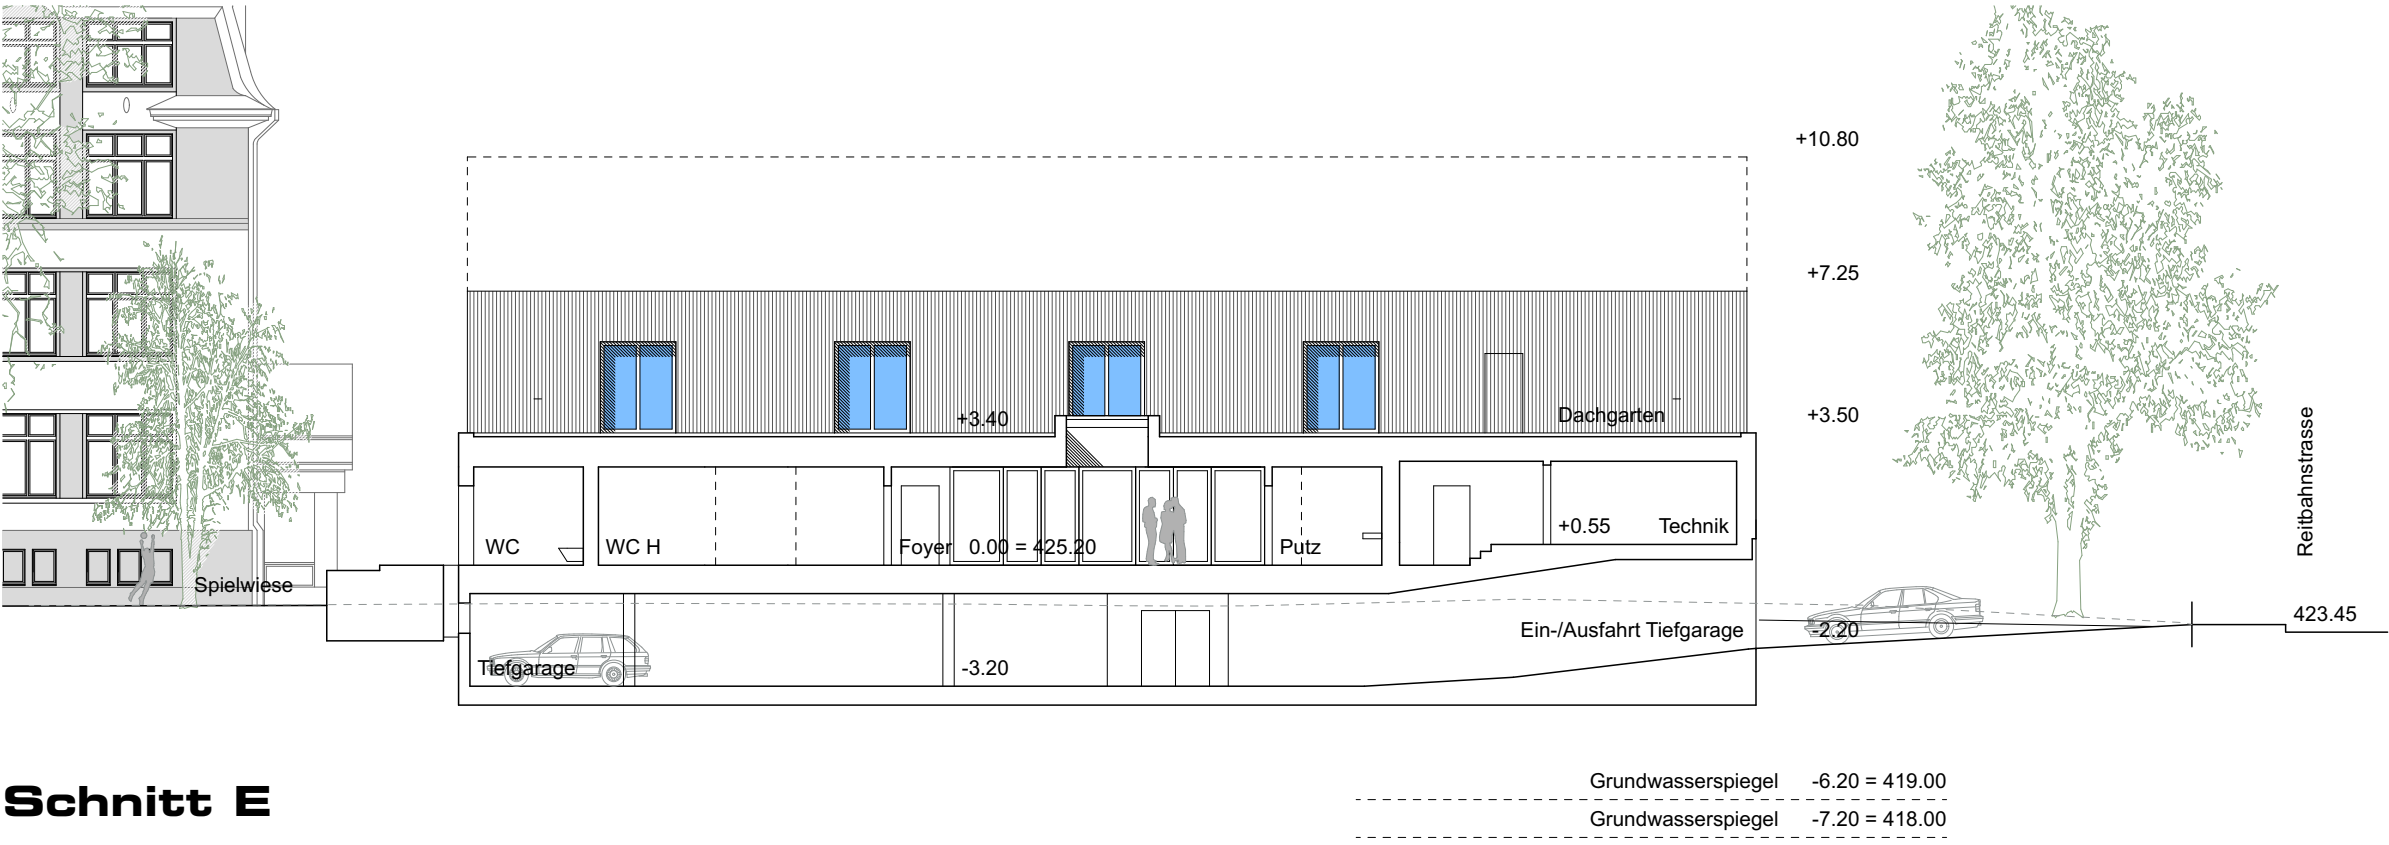


Schnitt E

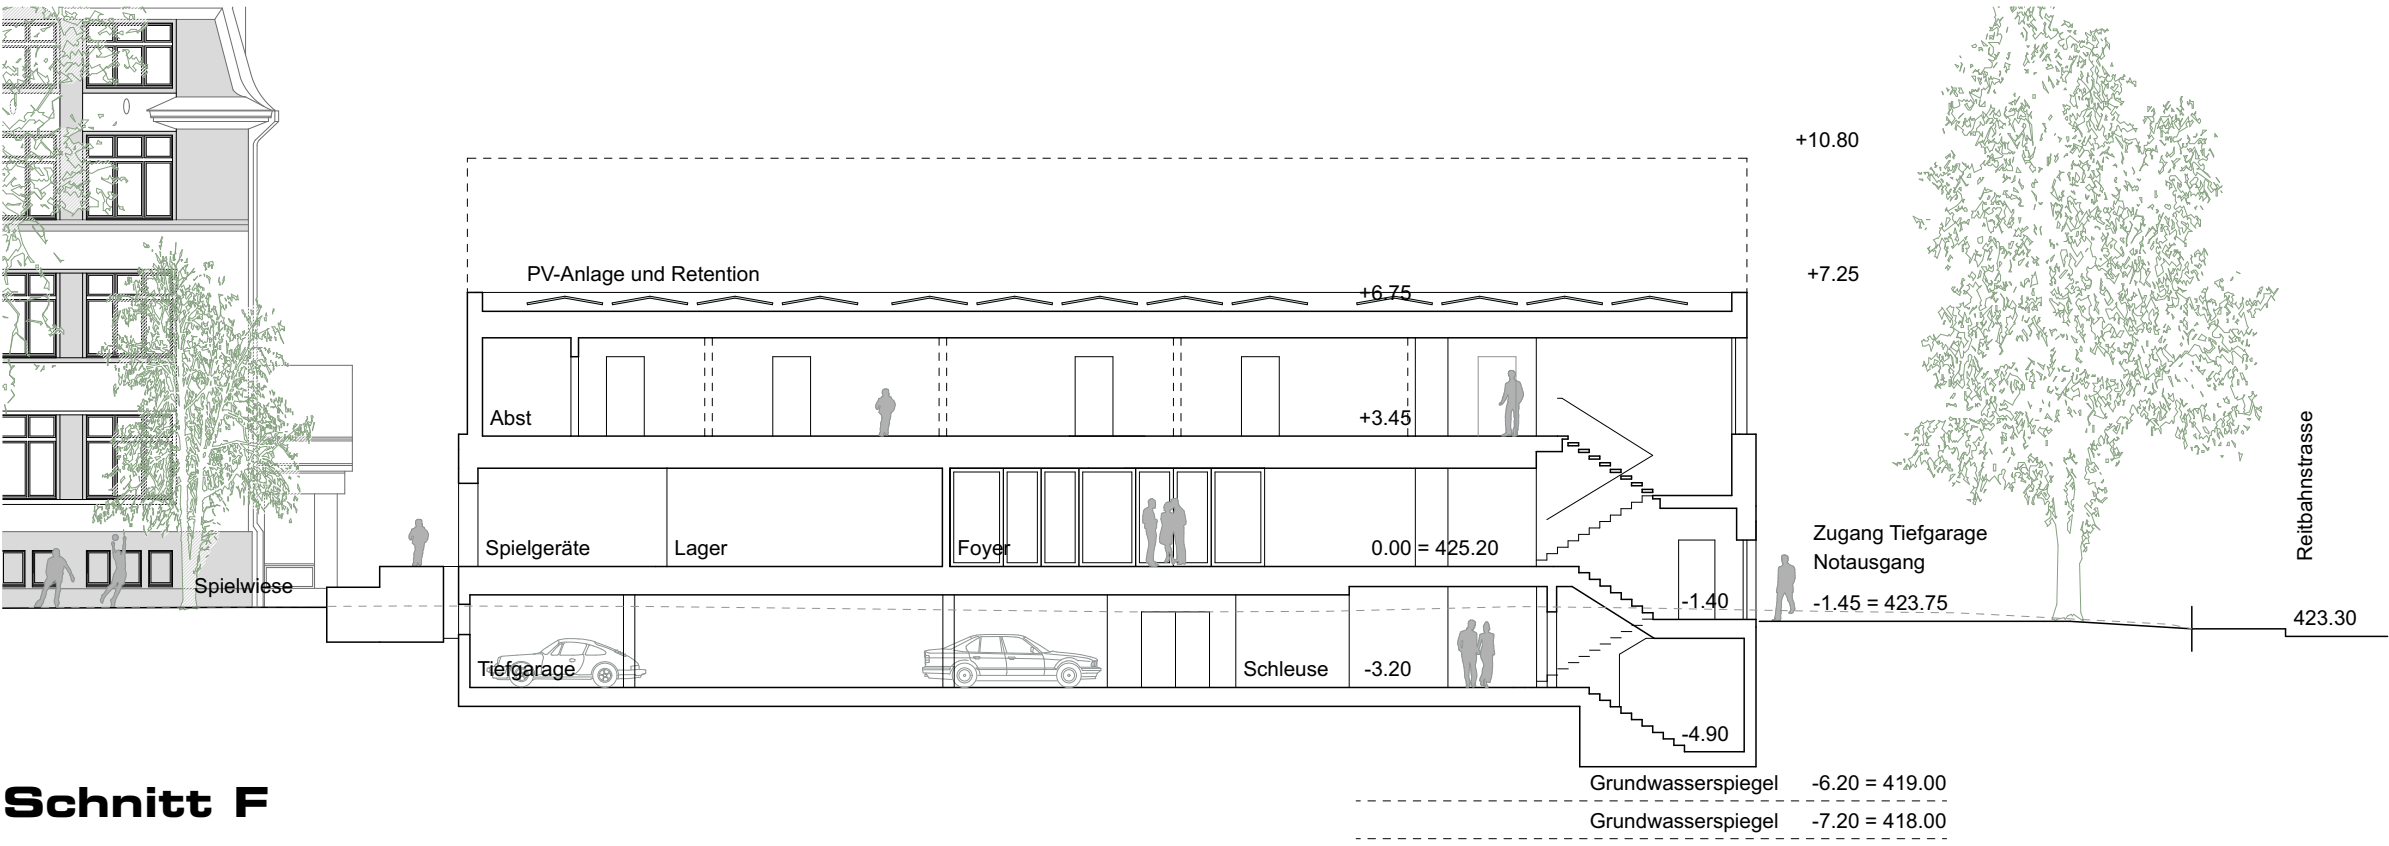


Schnitt F

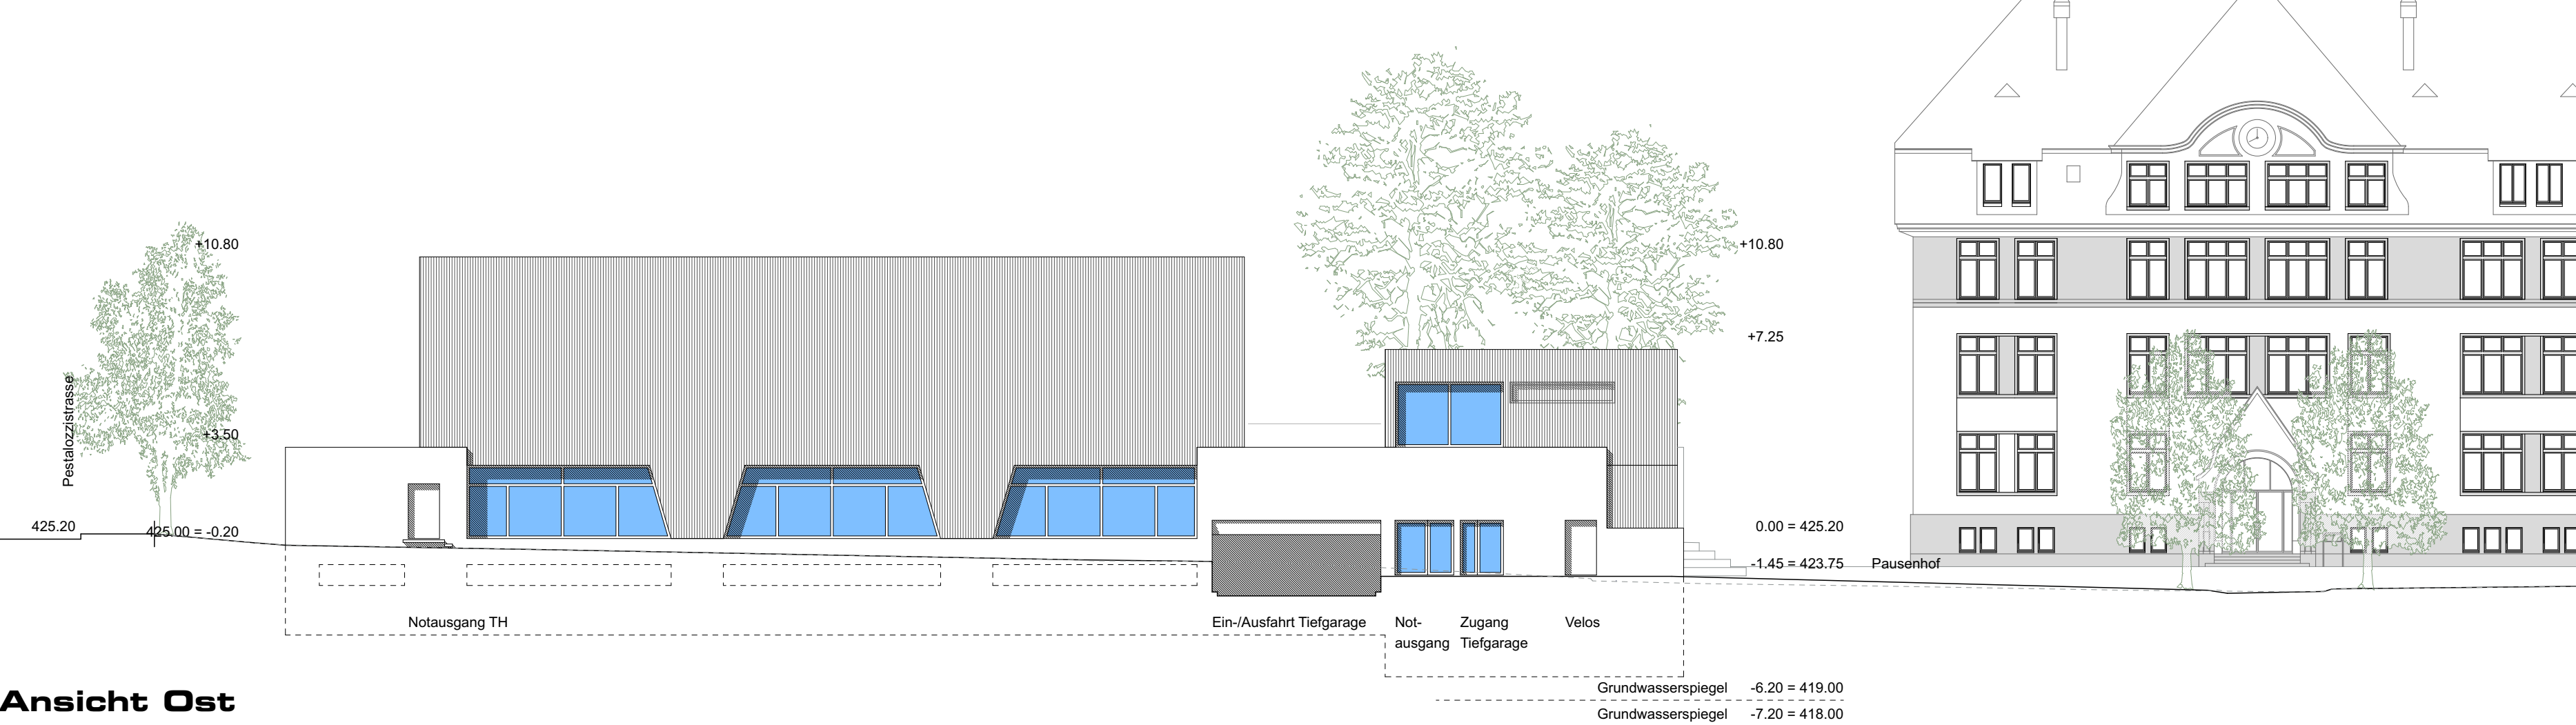

Ansicht Ost

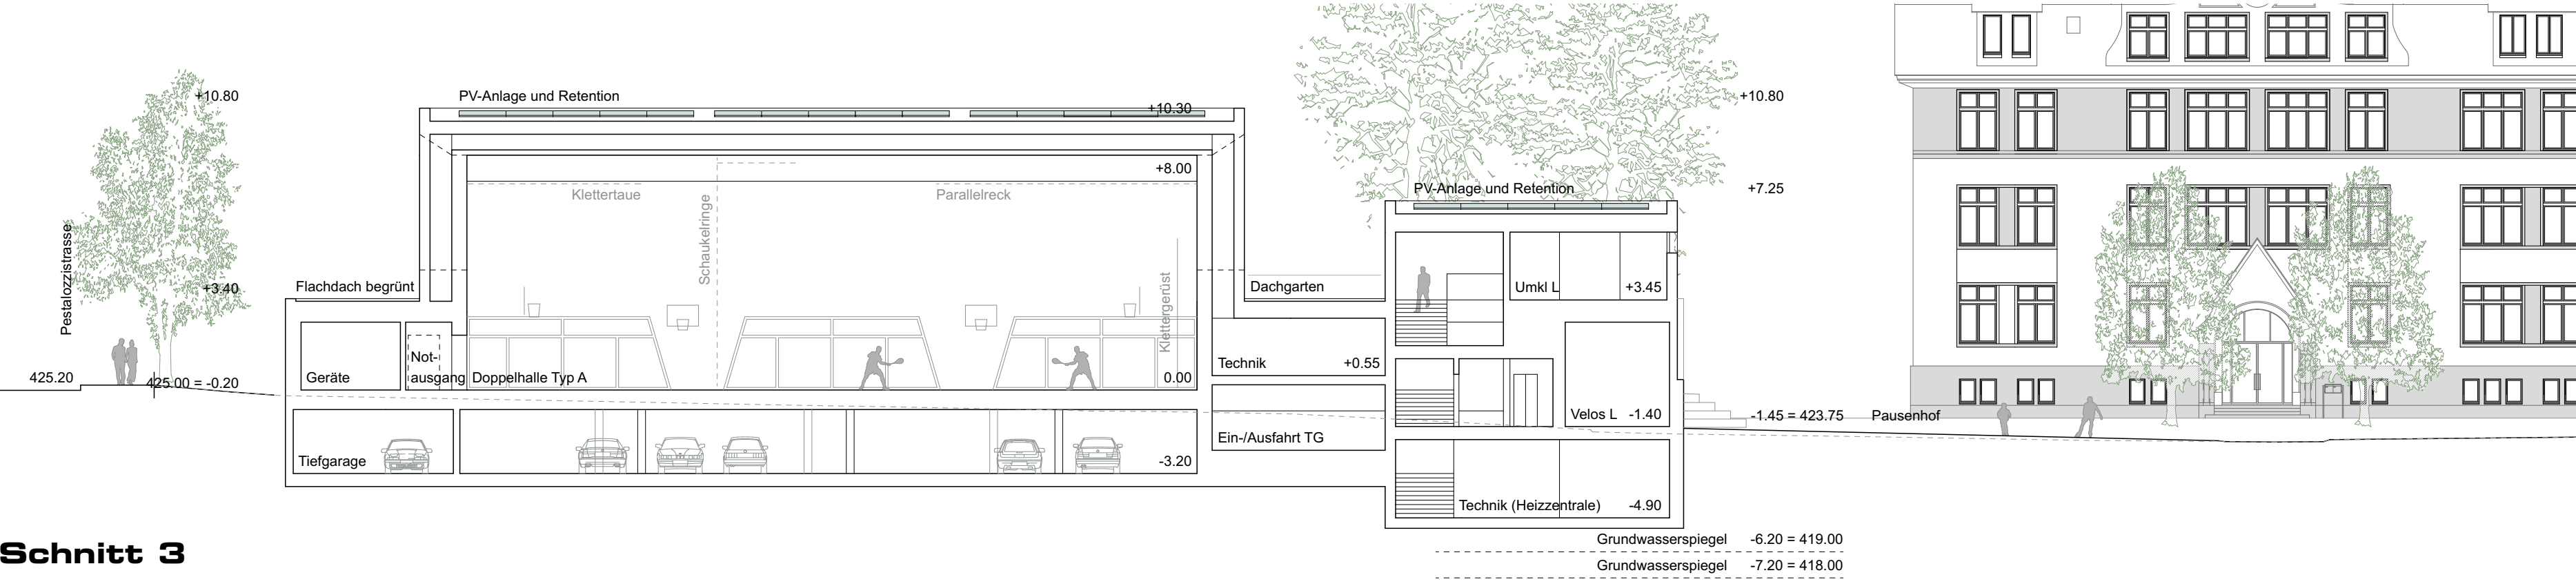

Schnitt 3

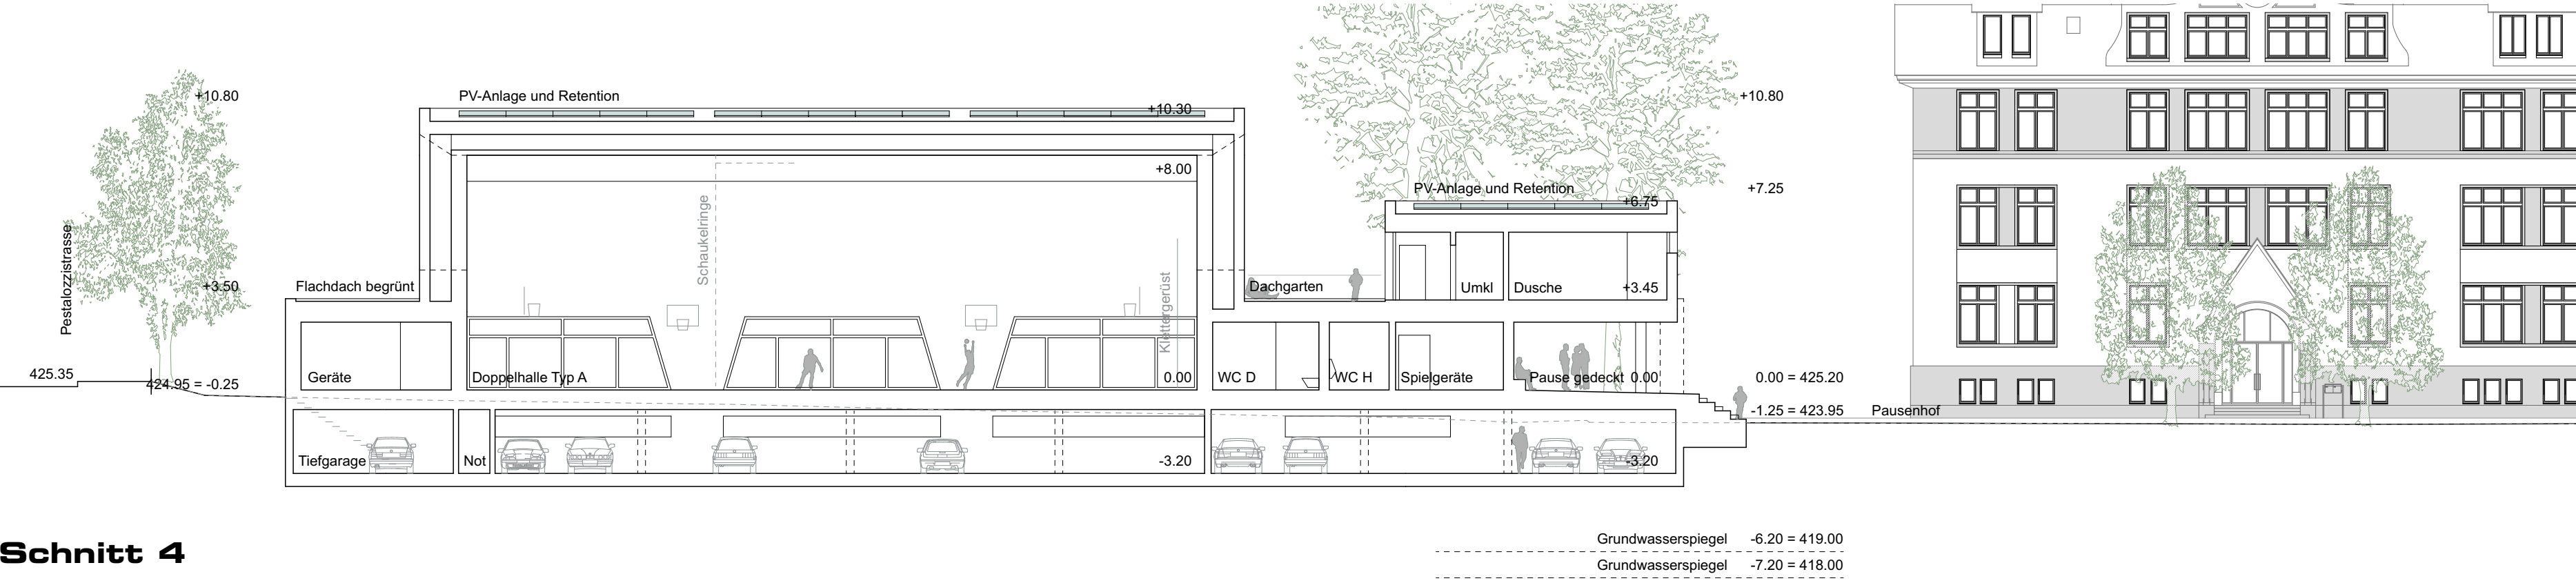

Schnitt 4

