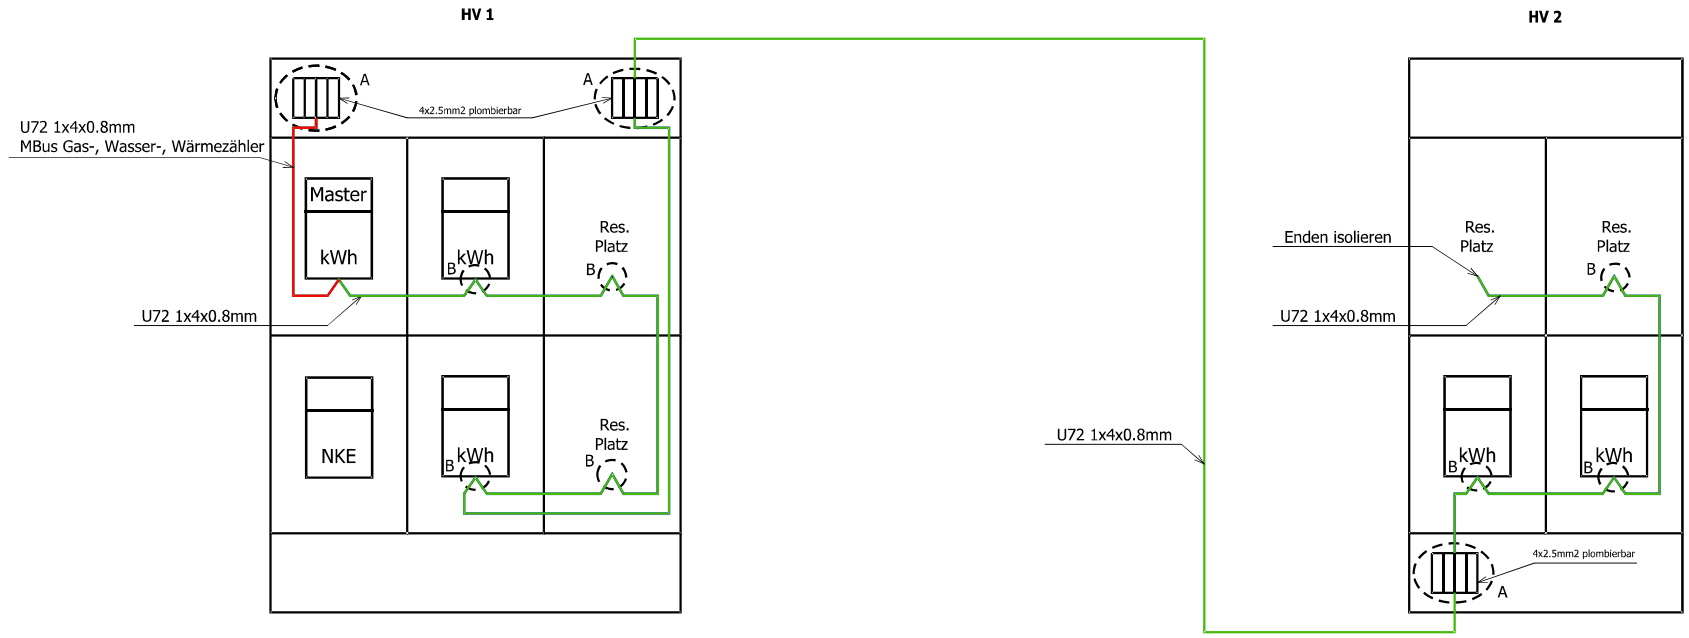

Detail A

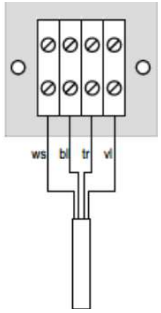

- Abzweigklemmen mit Plombiersteg

Detail B
bei Reserveplatz hinter Zählerbrett

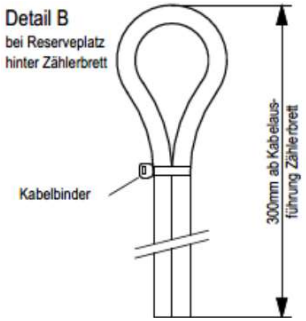

- Busleitung nicht unterbrechen!
- bei Reserveplatz hinter Zählertafel anordnen
- Länge: 30mm ab Austritt Zählertafel

Datum	Name	Index		Projekt	Anlage	Projekt Nr.	
27.9.24	FM	A	STADT RORSCHACH TECHNISCHE BETRIEBE		ZFA-Verkabelung	Schema Nr.	
30.9.24	FM	B			max. 32 Zähler, mit Option		
28.11.24	FM	C			Gas-, Wasser-, Wärmezähler	Blatt Nr.	1 / 1