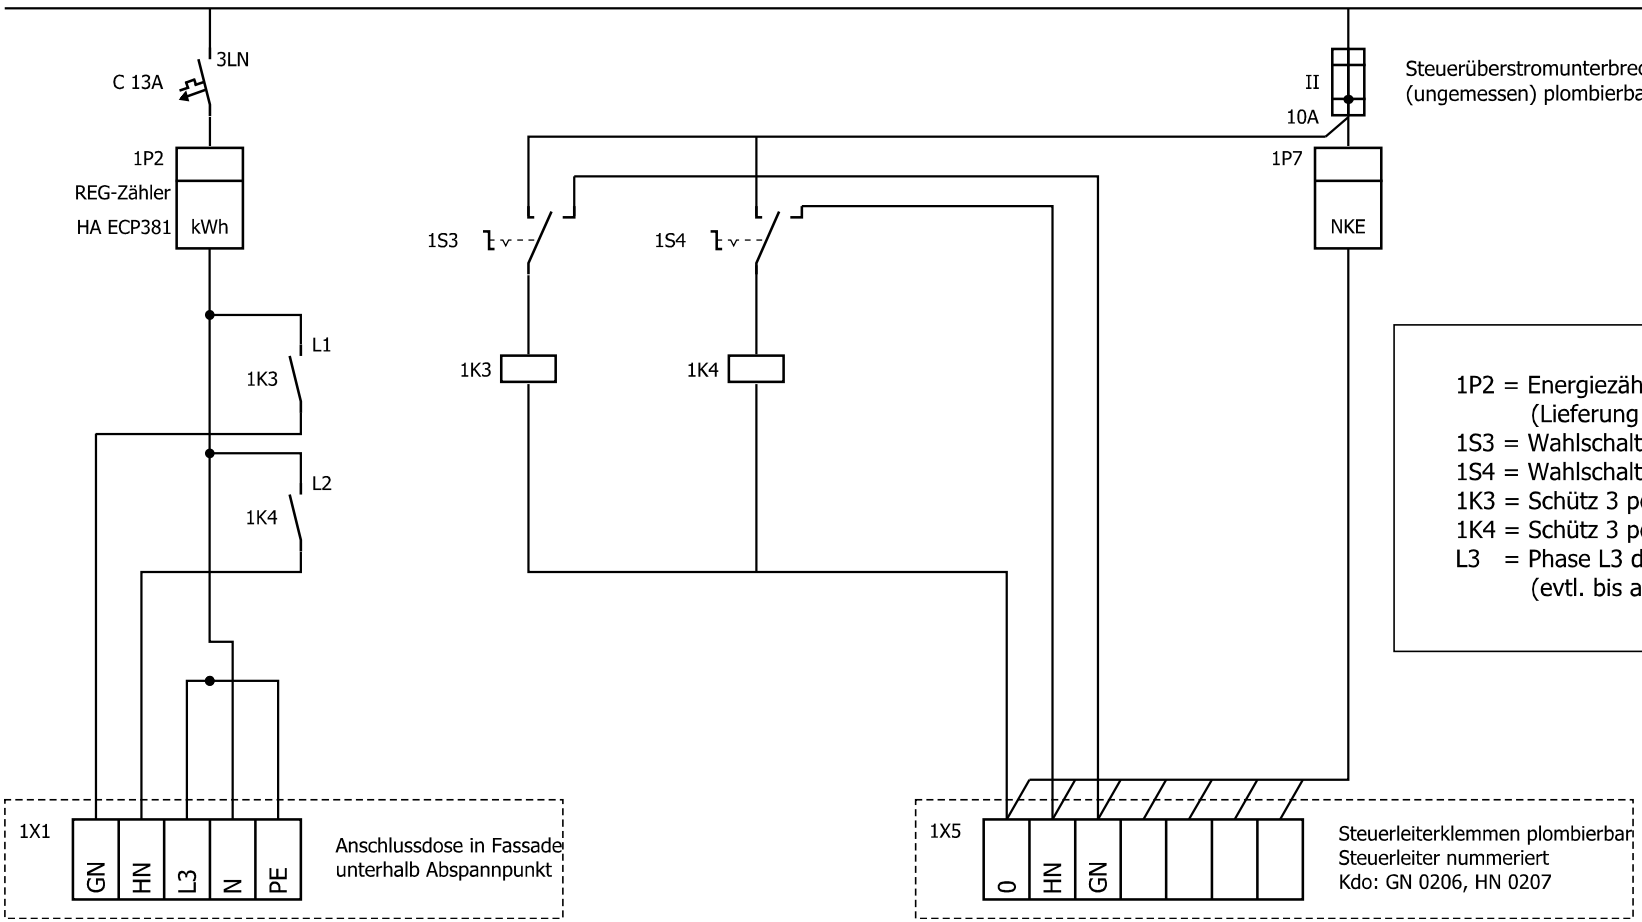

1P2 = Energiezähler Hager HA ECP381 D
(Lieferung durch TBR)
1S3 = Wahlschalter Hand-0-Automat
1S4 = Wahlschalter Hand-0-Automat
1K3 = Schütz 3 pol. GN/Ganznacht (plomb.)
1K4 = Schütz 3 pol. HN/Halbnacht (plomb.)
L3 = Phase L3 direkt bis Abgangsklemme
(evtl. bis auf Lampe führen)

Datum	Name	Index		Projekt	Anlage	Projekt Nr.	
05.12.2023	KLP	A	STADT RORSCHACH TECHNISCHE BETRIEBE		Stromlaufschema	Schema Nr.	
1.10.24	FM	B			öffentliche Beleuchtung		
					(ungezählt)	Blatt Nr.	1 / 1