09

STADT
RORSCHACH

Strassenunterführung Stadtbahnhof Rorschach
Verlegung Verbandskanal/Bacheindolung

Bauprojekt

Kirchstrasse
Strassenbau

Situation 1:200

Vom Stadtrat erlassen am:
Der Stadtpräsident | Der Stadtschreiber

Öffentlich aufgelegt vom: **bis am:**

Genehmigt:

Gesuchs-Nummer (Kanton) 17-7919

gruner
Gruner Wepf AG, Zürich
Willerstrasse 1, CH-9230 Flawil
T +41 71 393 20 10 www.gruner.ch

Projekt Nr. 210'586'000-3.1108
Format: 30/105 cm

Entwurf	Gezeichnet	Kontrolliert	Änderung	Datum
	stpa	las		01.03.18

Legende:

- proj. Fahrbahn
- proj. Gehweg
- proj. Bankett
- proj. Unterführung/Stützmauer
- proj. Belagsanpassung
- proj. Unterführung
- Abbruch Projekt Unterführung

Randabschlüsse

A	Bundstein	(222-02)
B	Doppelbund	(222-02)
C	Doppelbund abgesenkt	(222-02)
D	Stellplatte	(222-03.1)
E	Stellplatte mit Wasserstein	(222-03.1)
F	Randstein	(222-03.2)
G	Randstein abgesenkt	(222-03.2)
H	Rand- Wasserstein	(222-03.1)
I	Rand- Wasserstein abgesenkt	(222-03.1)
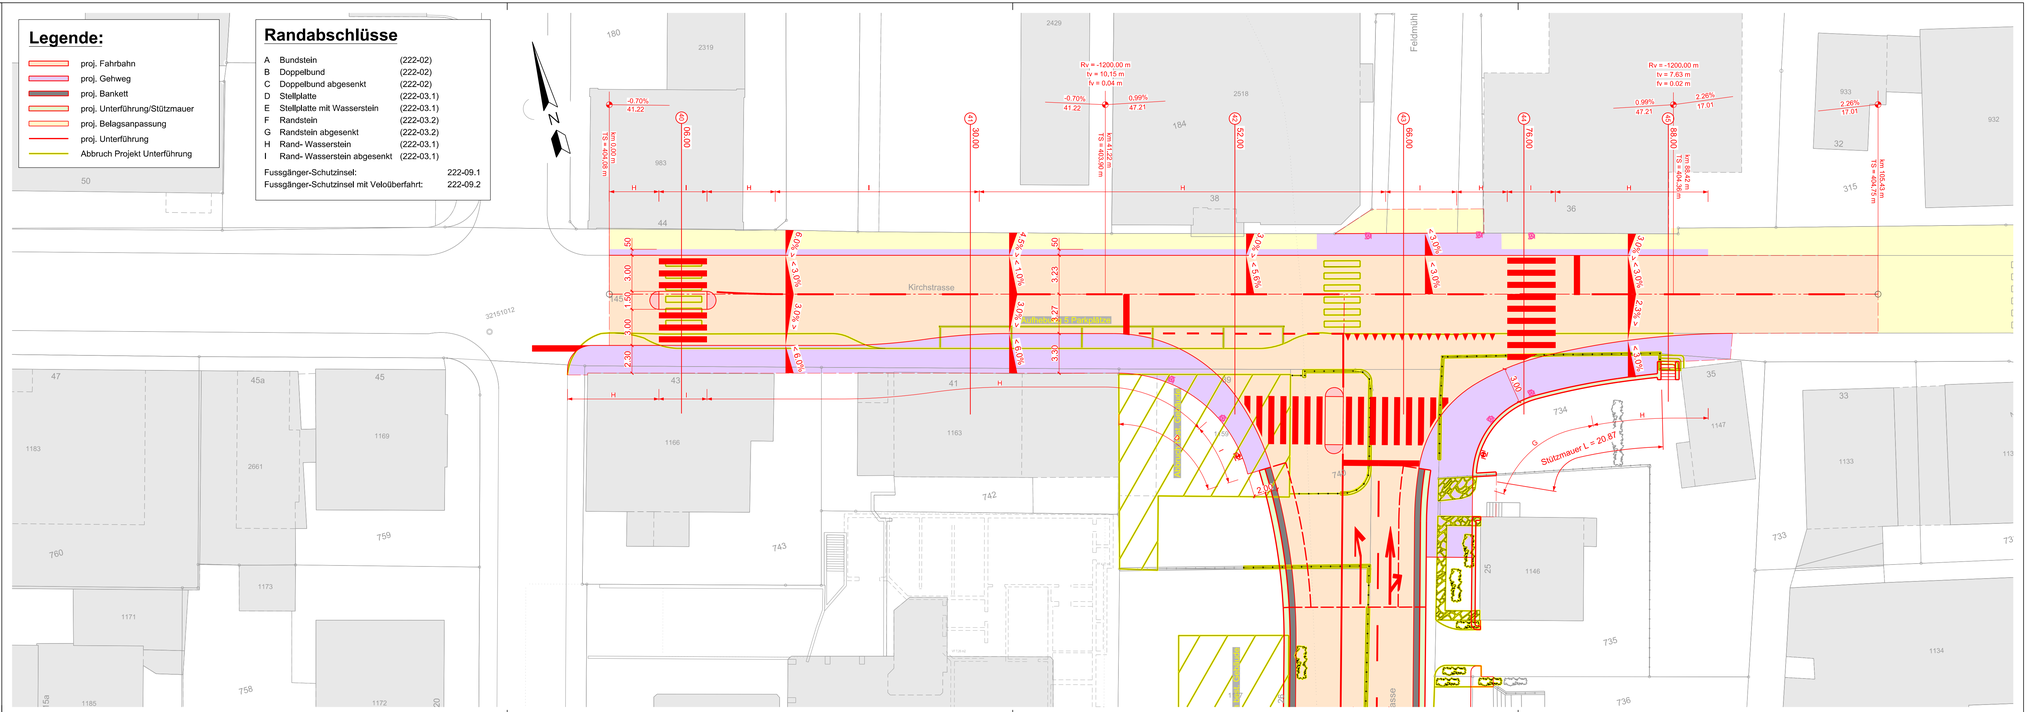
Fussgänger-Schutzinsel: 222-09.1
Fussgänger-Schutzinsel mit Veloüberfahrt: 222-09.2