

Strassenunterführung Stadtbahnhof Rorschach
Verlegung Verbandskanal/Bacheindolung

Bauprojekt

Bushof/Bahnhof Stadt Rorschach
inkl. Werkleitungen

Querprofile 1:100

Vom Stadtrat erlassen am:
Der Stadtpräsident Der Stadtschreiber

Öffentlich aufgelegt vom: bis am:

Genehmigt:

Gesuchs-Nummer (Kanton) 17-7919

Projekt Nr. 210'586'000-3.1305


Format: 60/105cm

Entwurf	Gezeichnet	Kontrolliert	Änderung	Datum
	ra	tas		01.03.18




Gruner Wepf AG, Zürich
Wilerstrasse 1, CH-9230 Flawil
T +41 71 393 20 10 www.gruner.ch


Querprofil 50 1:100
km 12.00

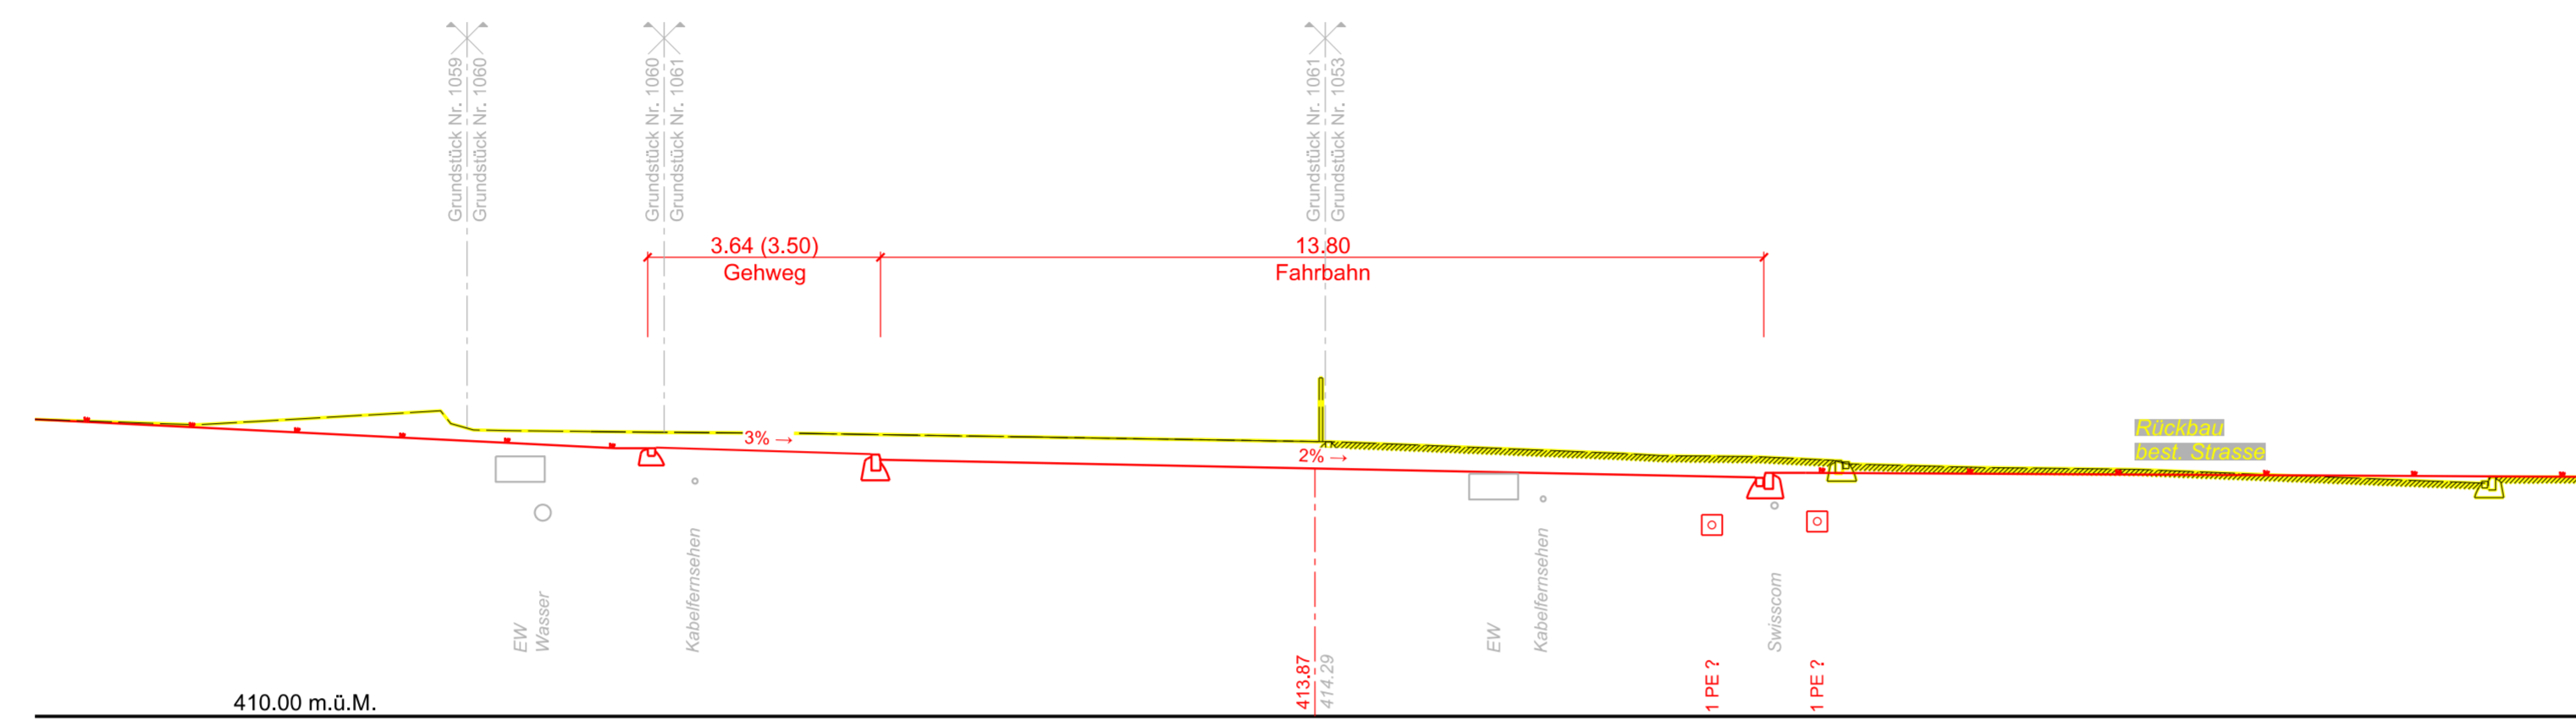

Querprofil 52 1:100
km 40.00

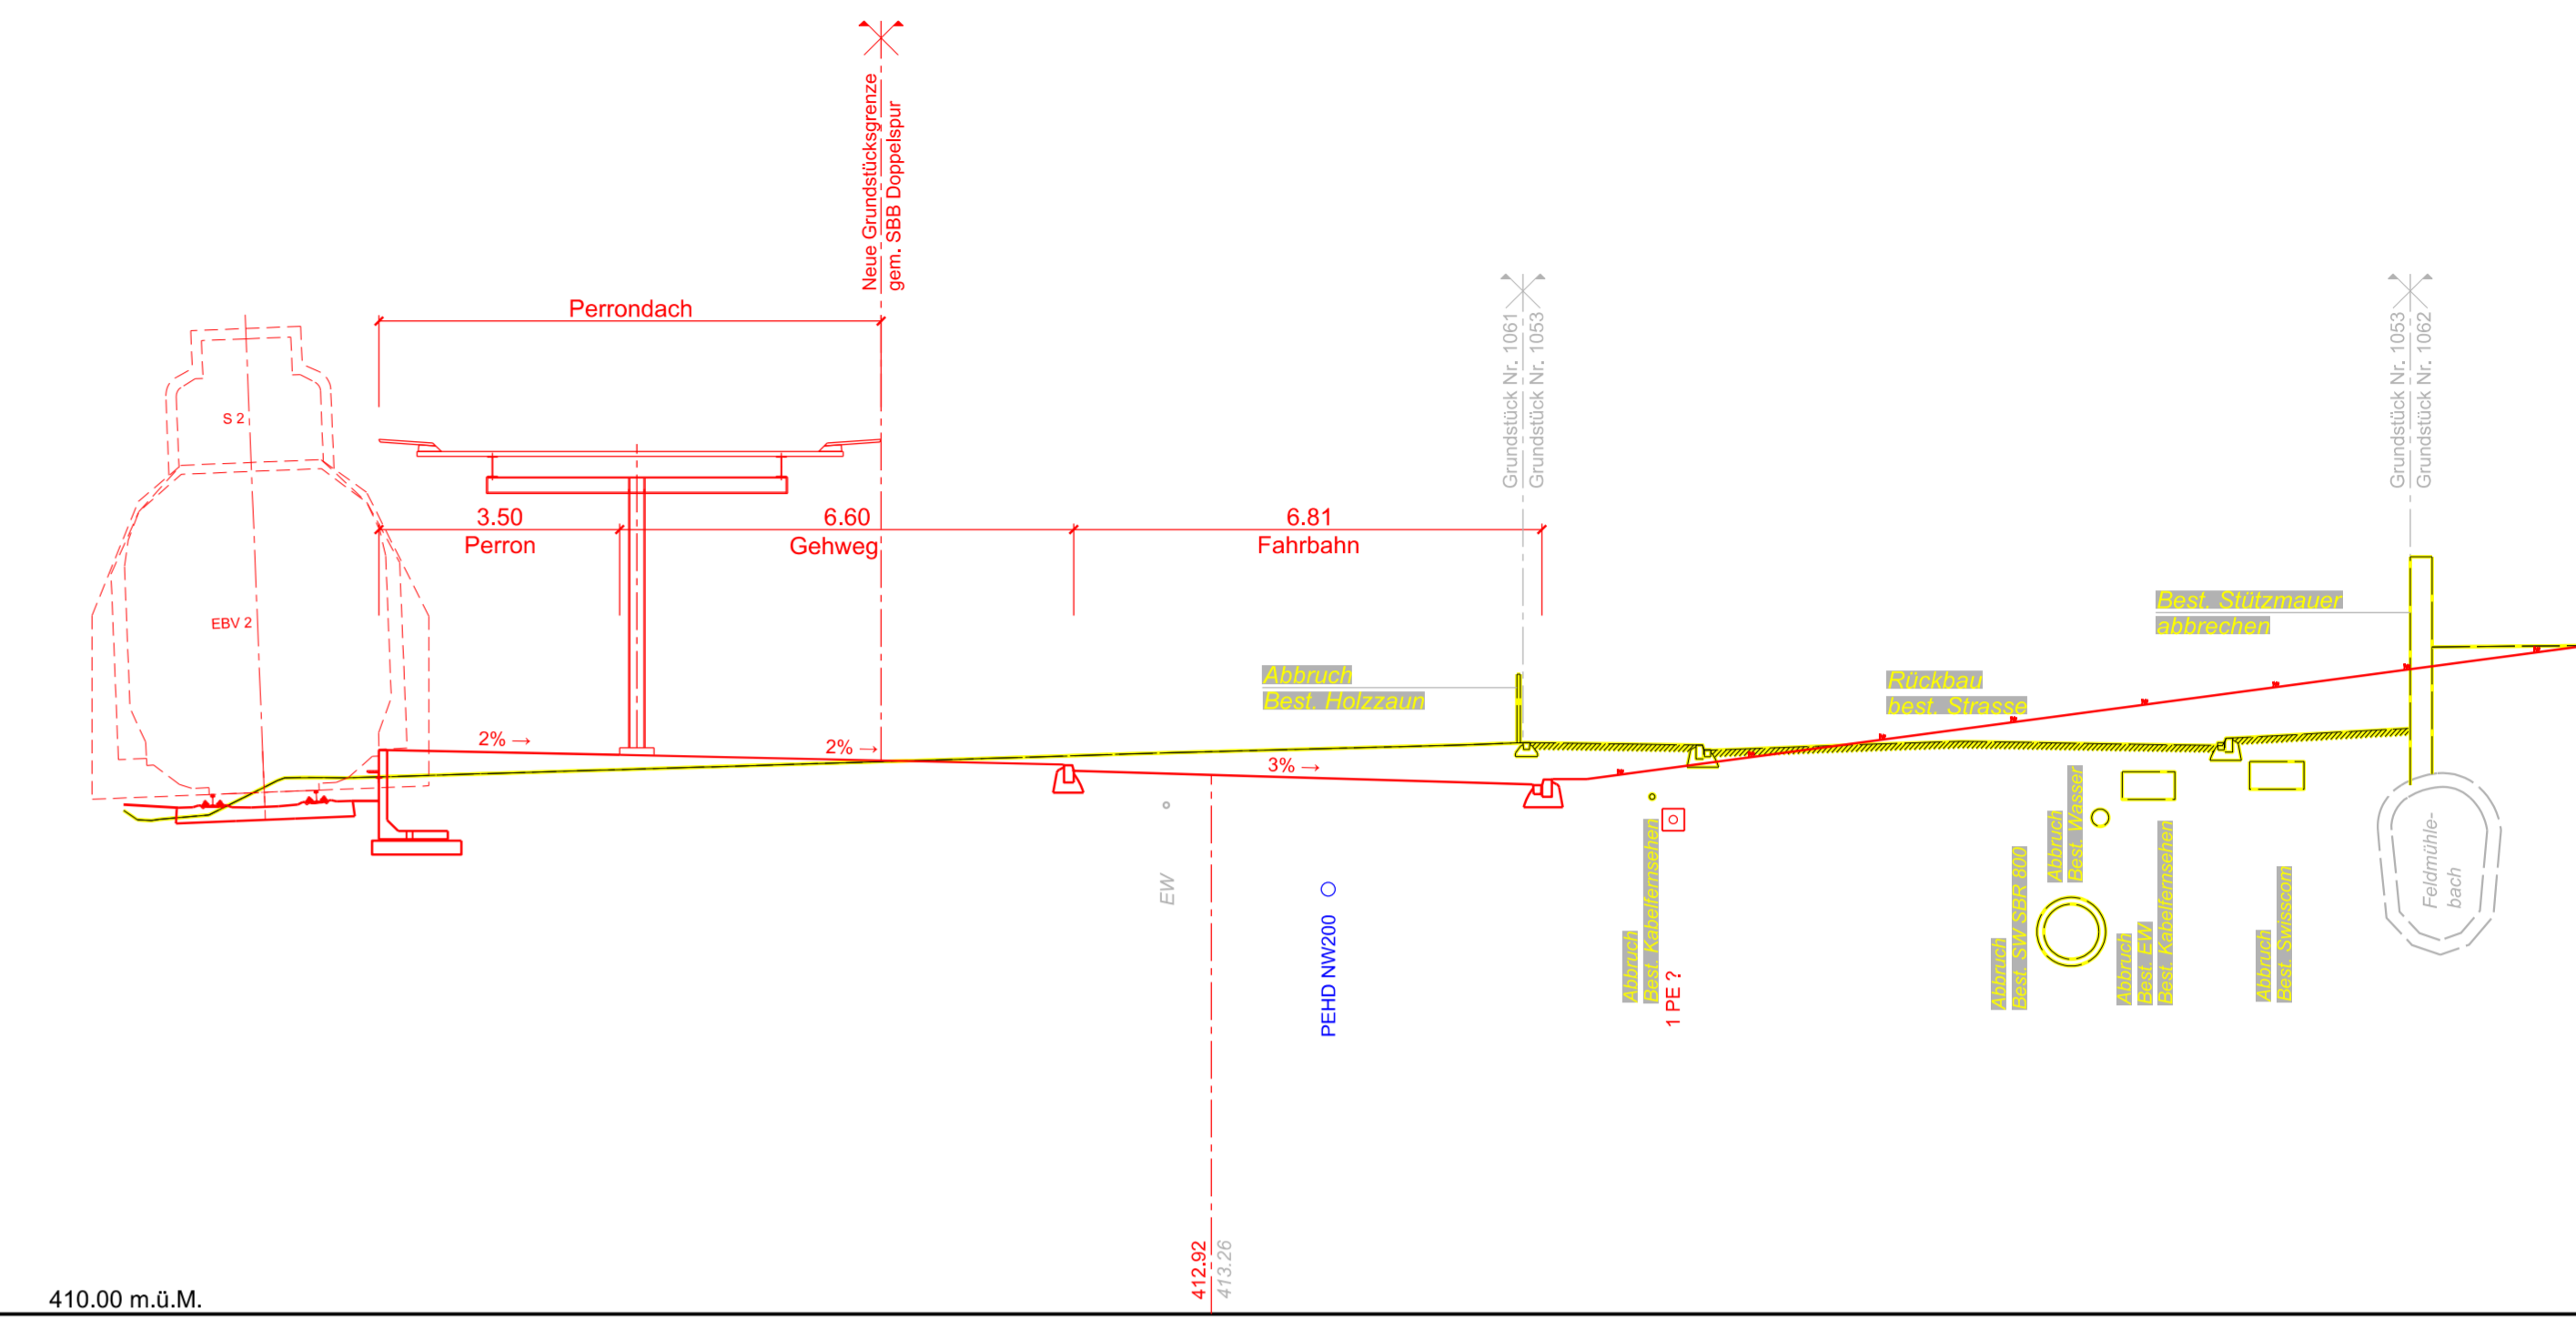

Querprofil 51 1:100
km 24.00

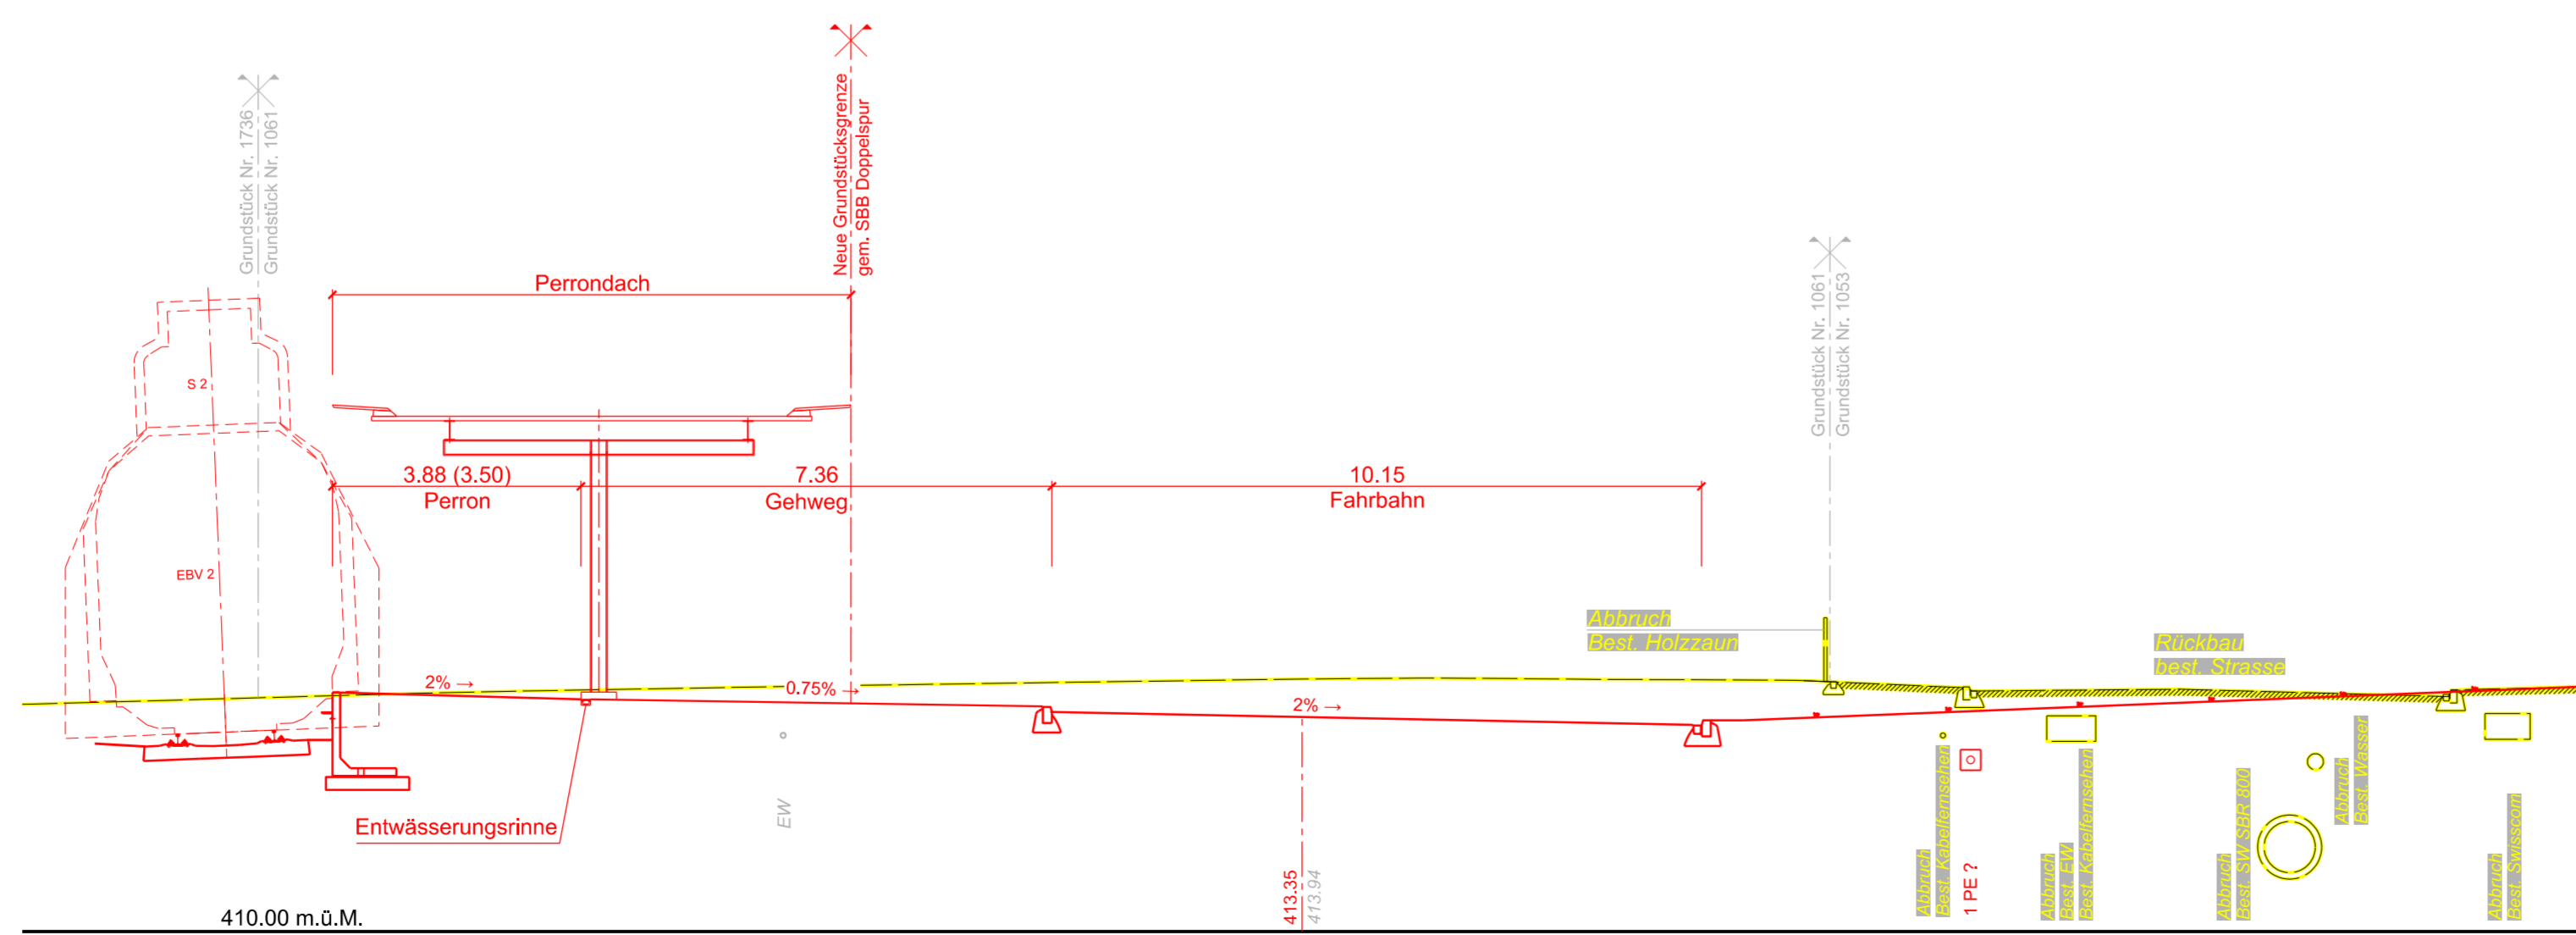

Querprofil 53 1:100
km 60.00

