




Kanton St. Gallen
Stadt Rorschach

Gemeinden Rorschach
Ausführungsprojekt Strassenunterführung Stadtbahnhof
Plan, Massstab Übersichtsplan 1 : 10'000

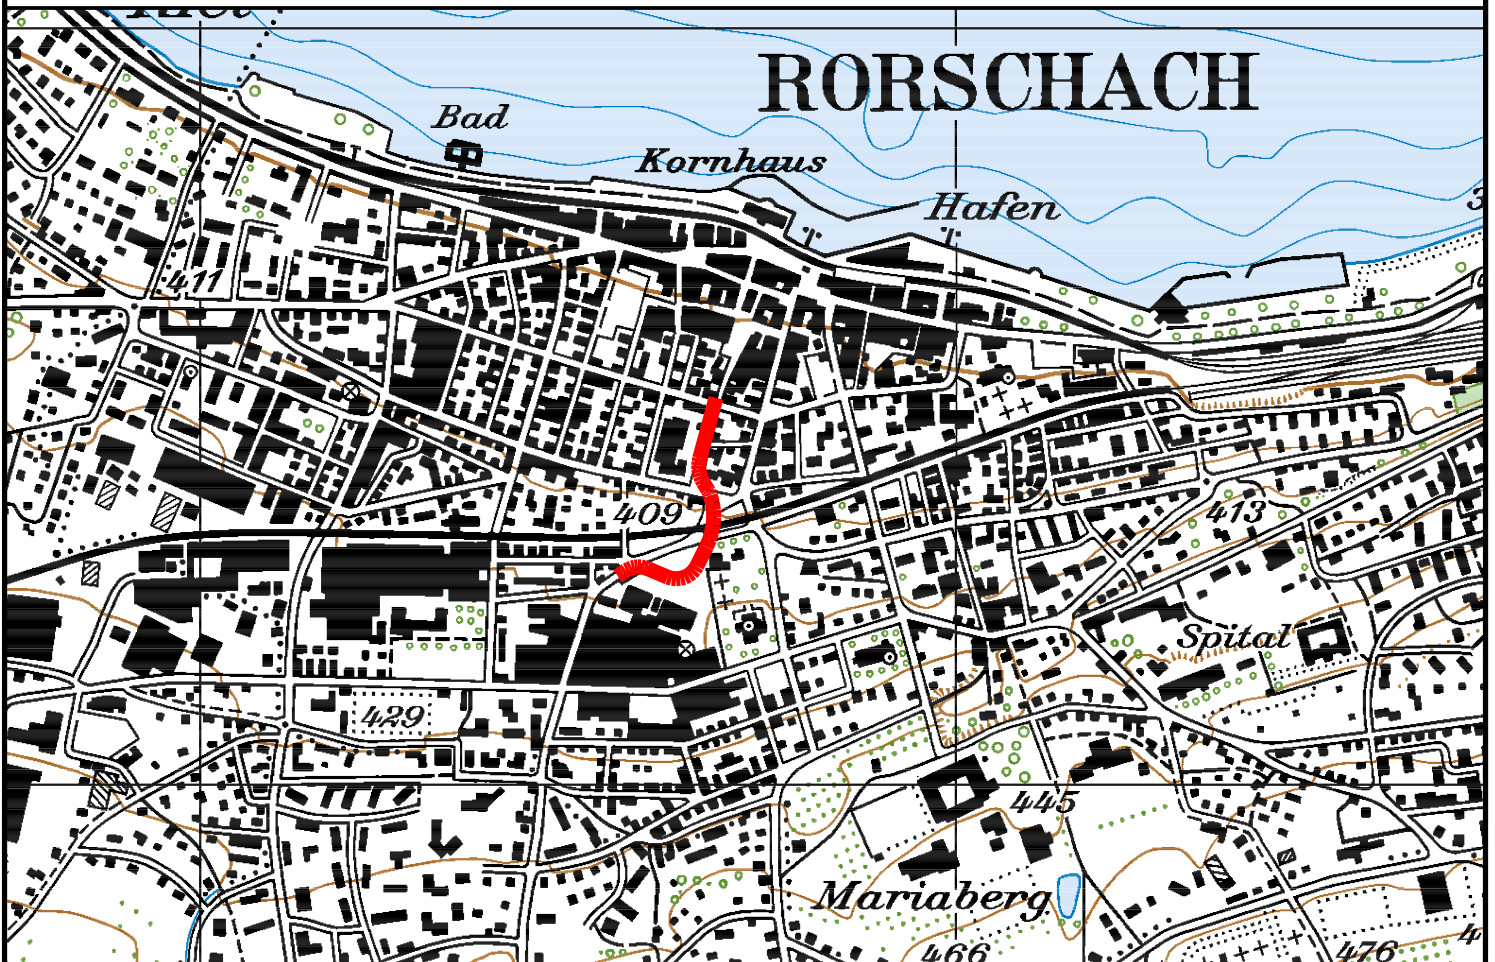

Wälli AG Ingenieure

CH-9320 Arbon
Brühlstrasse 2a

T. 071 447289840
F. 071 447 89 45

arbon@waelli.ch
www.waelli.ch



Projekt Nr. 3100-0526 -310

Format: 21 x 30 cm

Entwurf	Gezeichnet	Kontrolliert	Änderung	Datum
				10.11.2015