

Vom Stadtrat erlassen am: Der Stadtpräsident Der Stadtschreiber

Öffentlich aufgelegt vom: bis am:

Genehmigt:


Gesuchs-Nummer (Kanton) 17-7919

Projekt Nr. 210'586'000-3.1401


Format: 60/105cm

Entwurf	Gezeichnet	Kontrolliert	Änderung	Datum
	ra	tas		01.03.18


### Normalprofil Unteführung 1:50 km 160.00

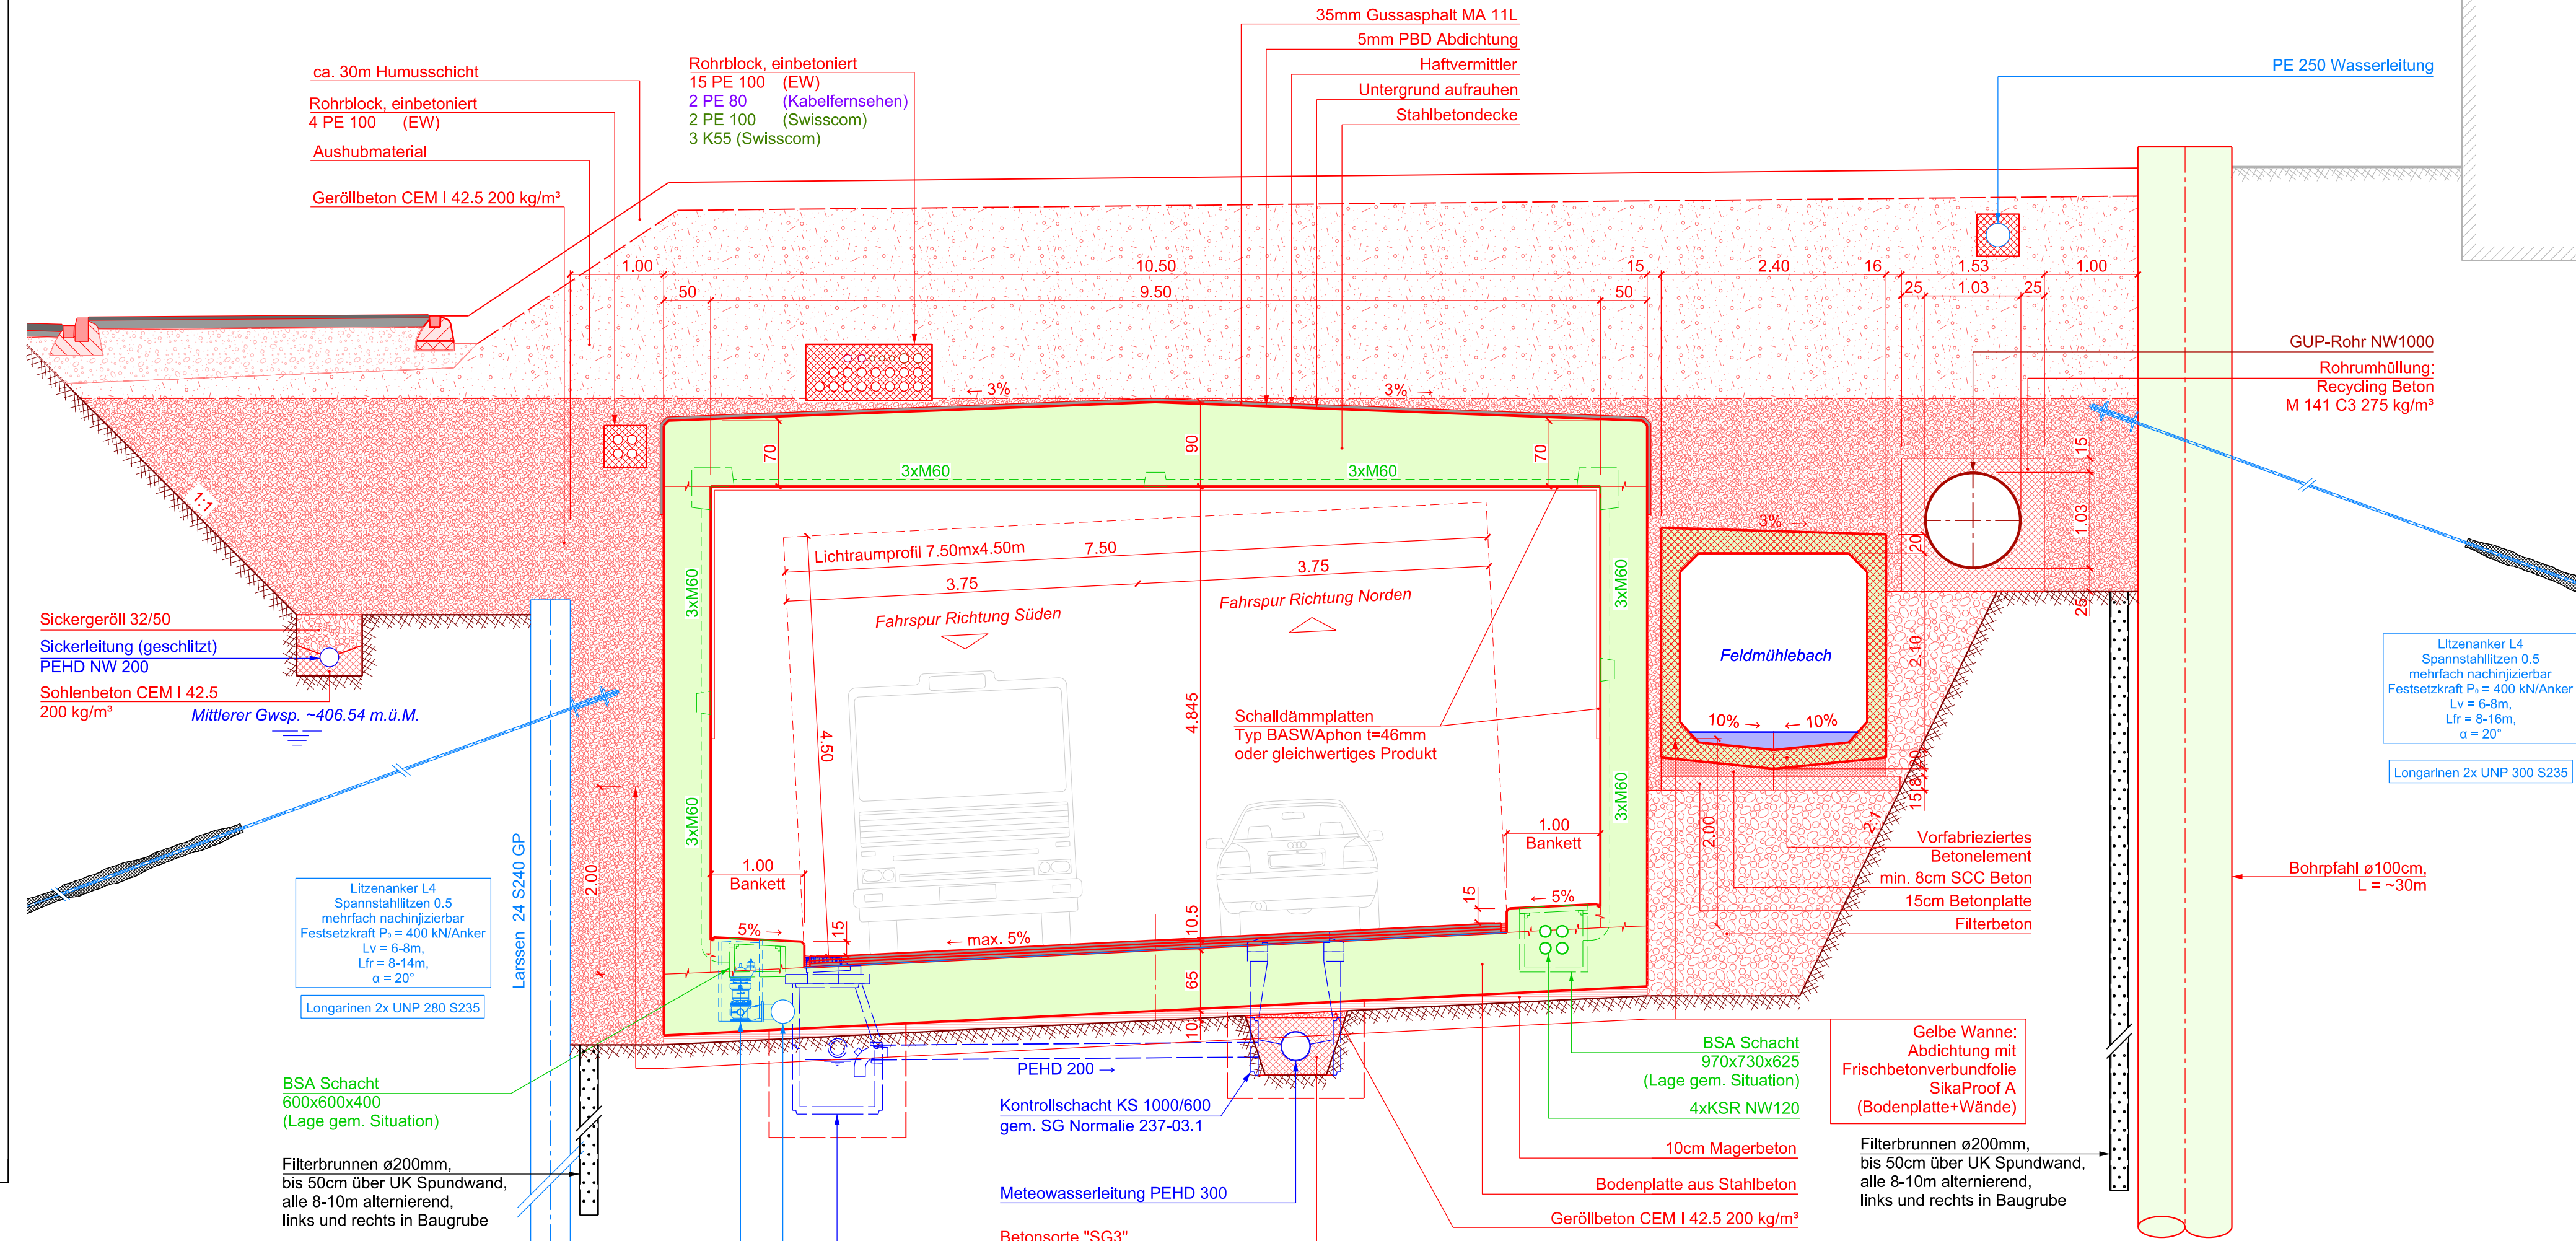


### Normalprofil Bacheindolung 1:50 Abschnitt SBB

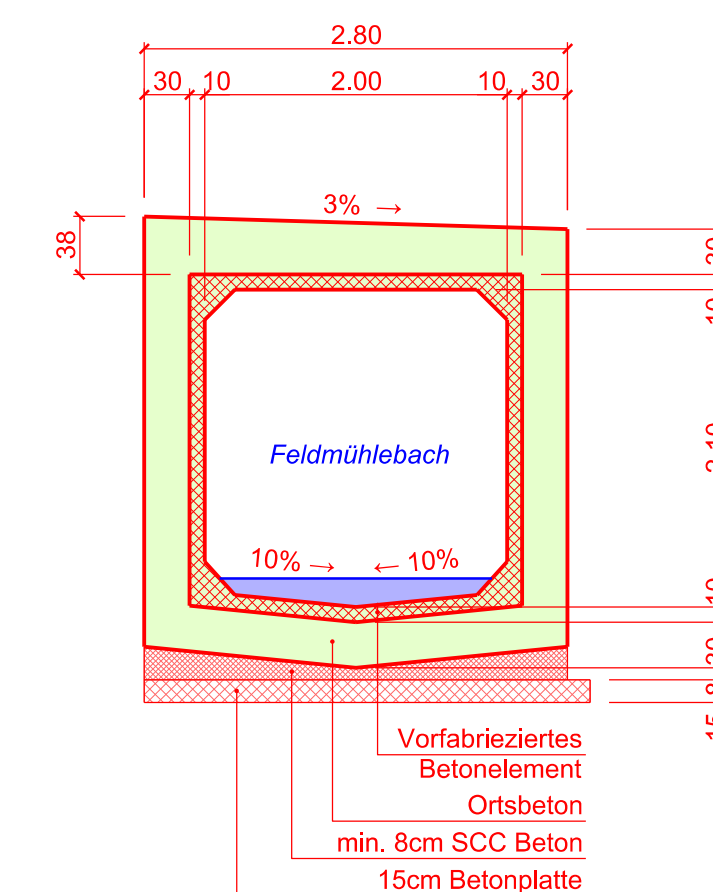

### Detail Bankett Tiefpunkt 1:10

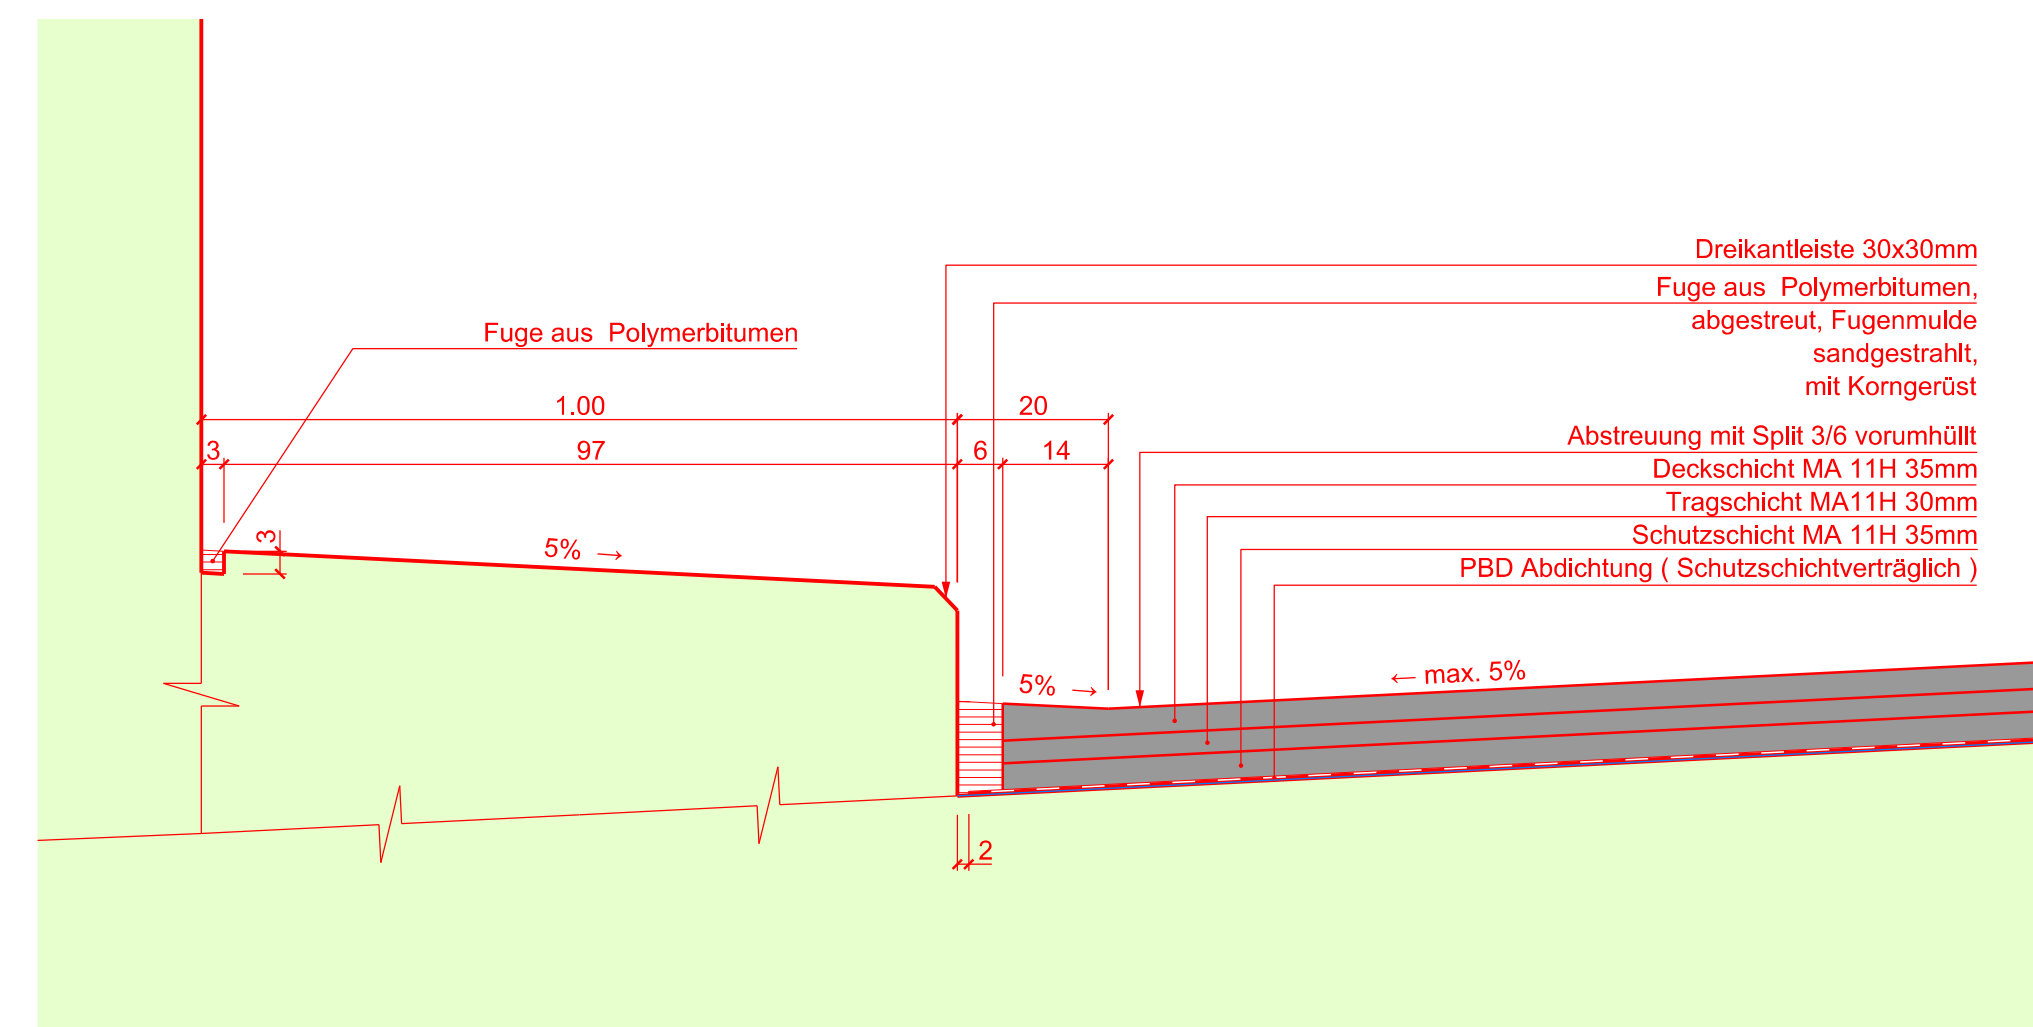

### Schachtnormalie 1:20 KS 1000/600

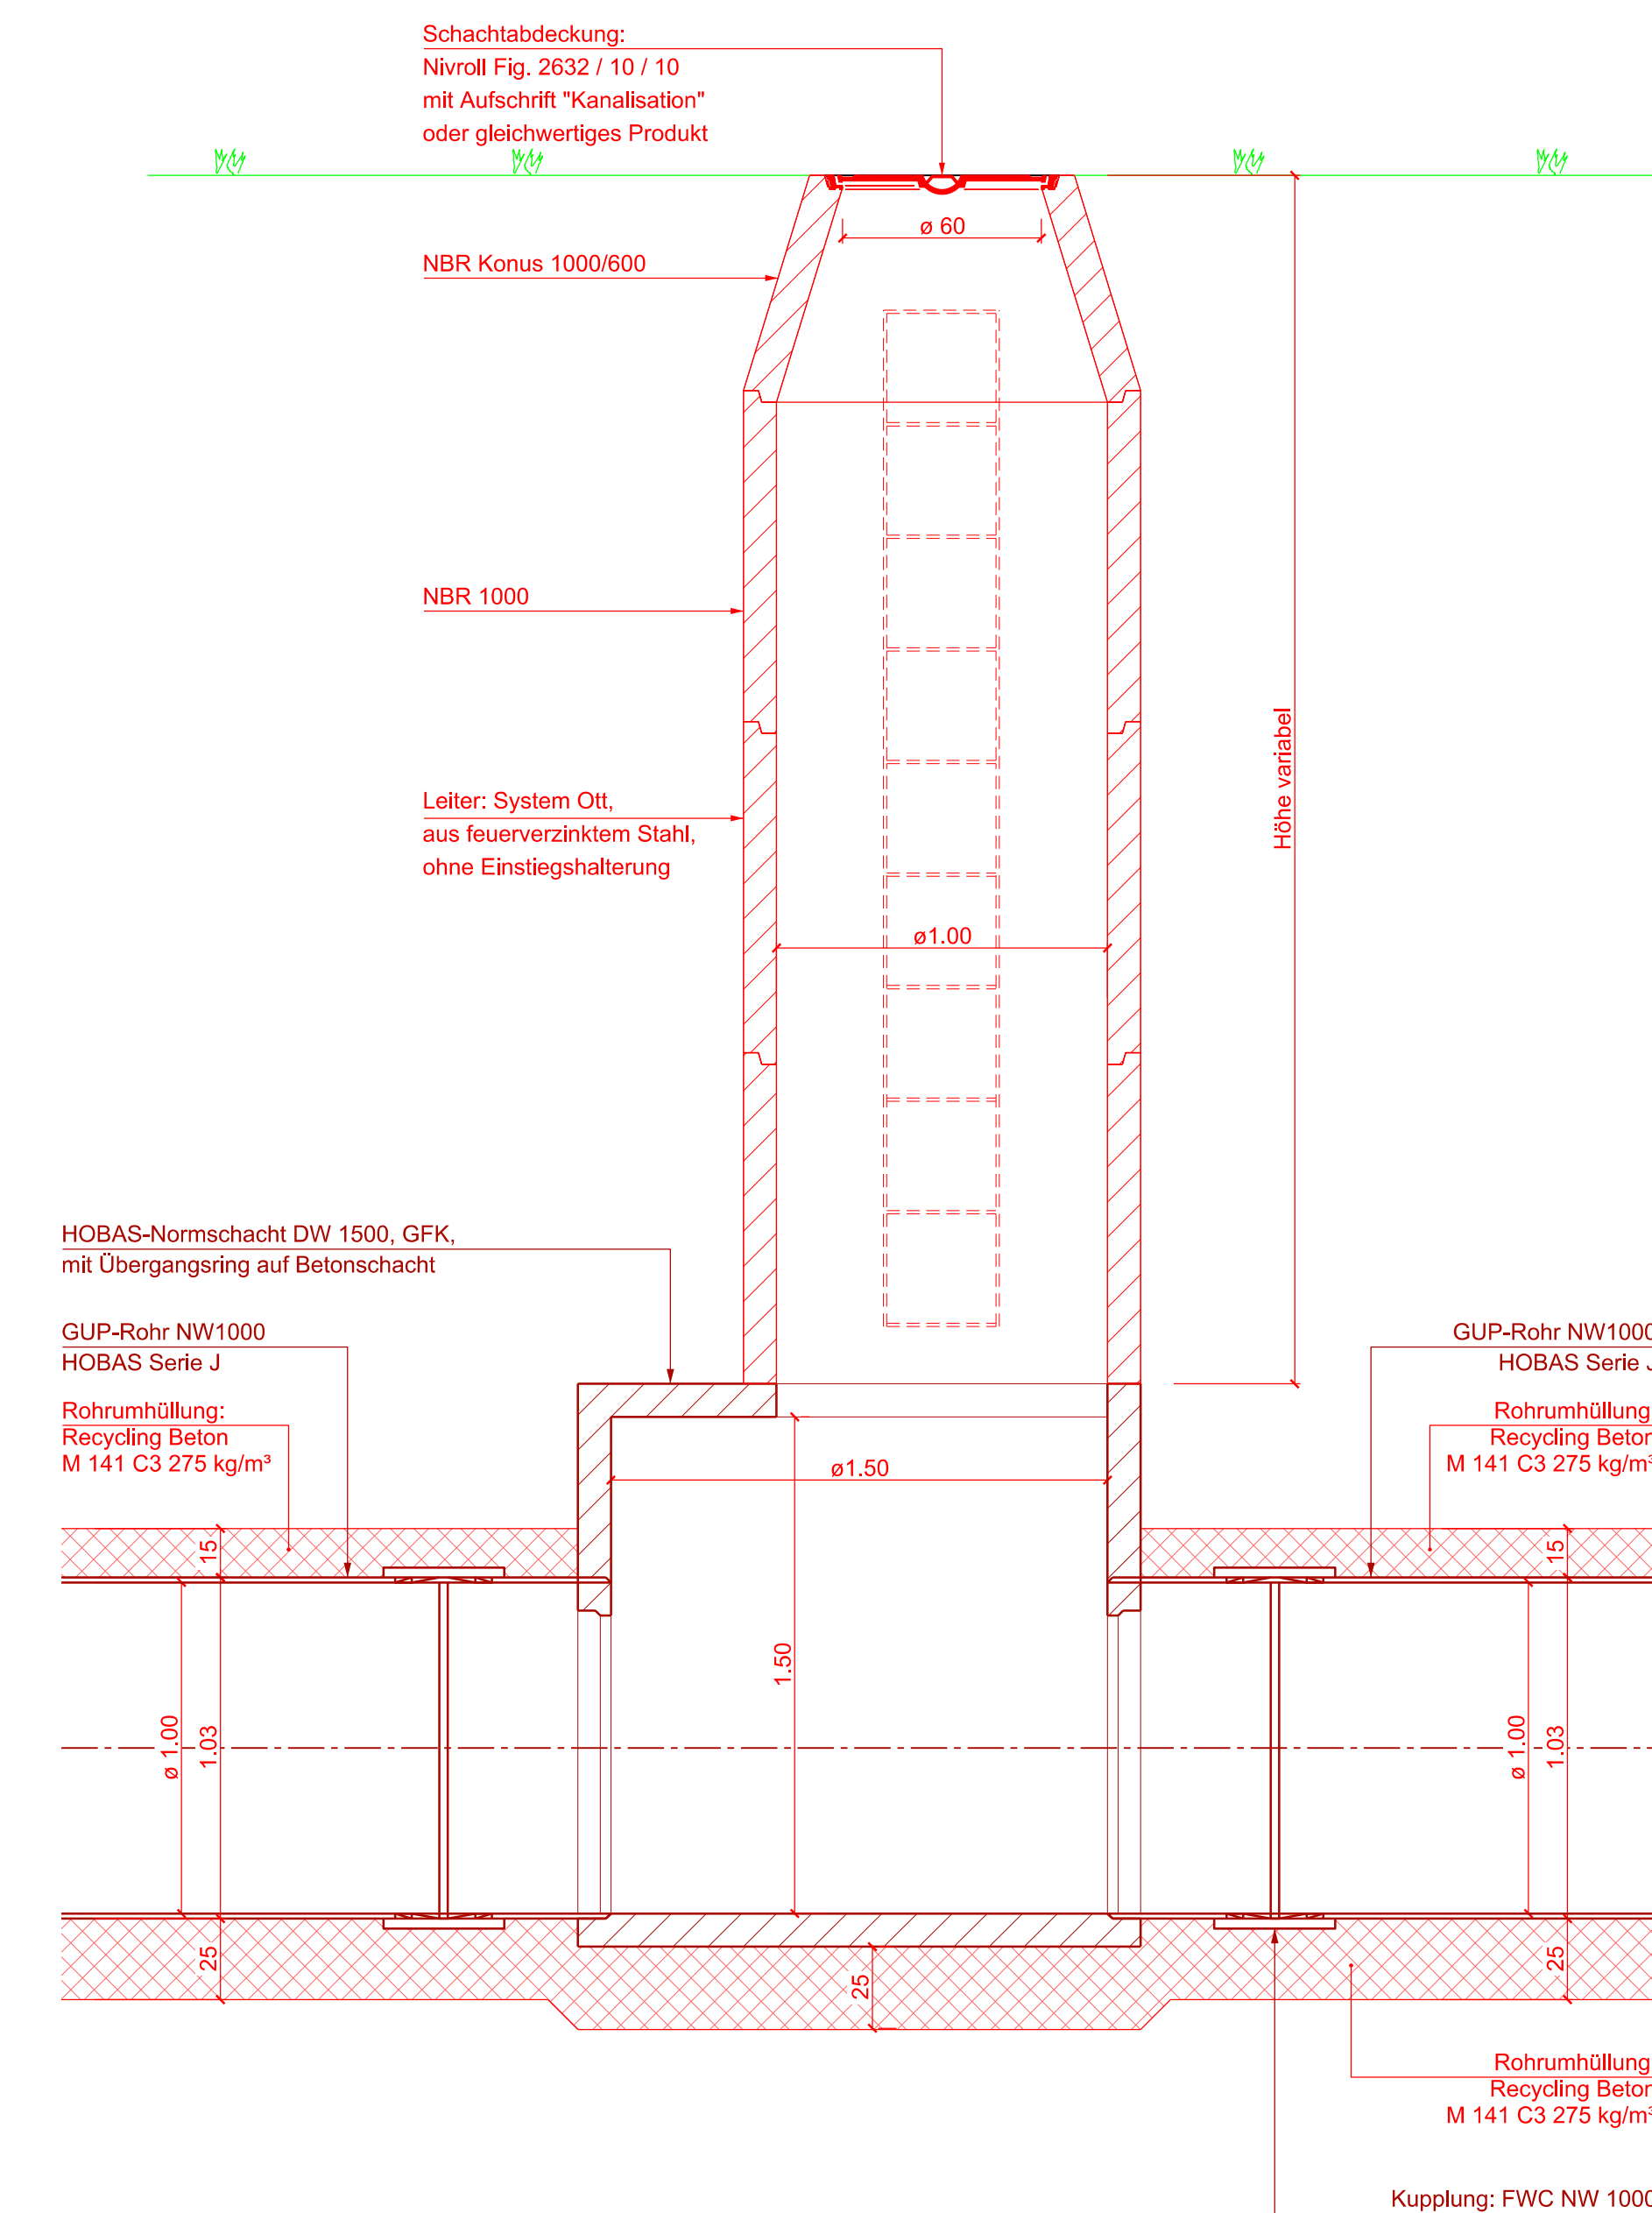

### Detail Bankett Hochpunkt 1:10

