



Entwurf	Gezeichnet	Kontrolliert	Änderung	Datum
	stpa	rafas		01.03.18

Normalprofil Feldmühlestrasse Nord 1:50
km 34.00

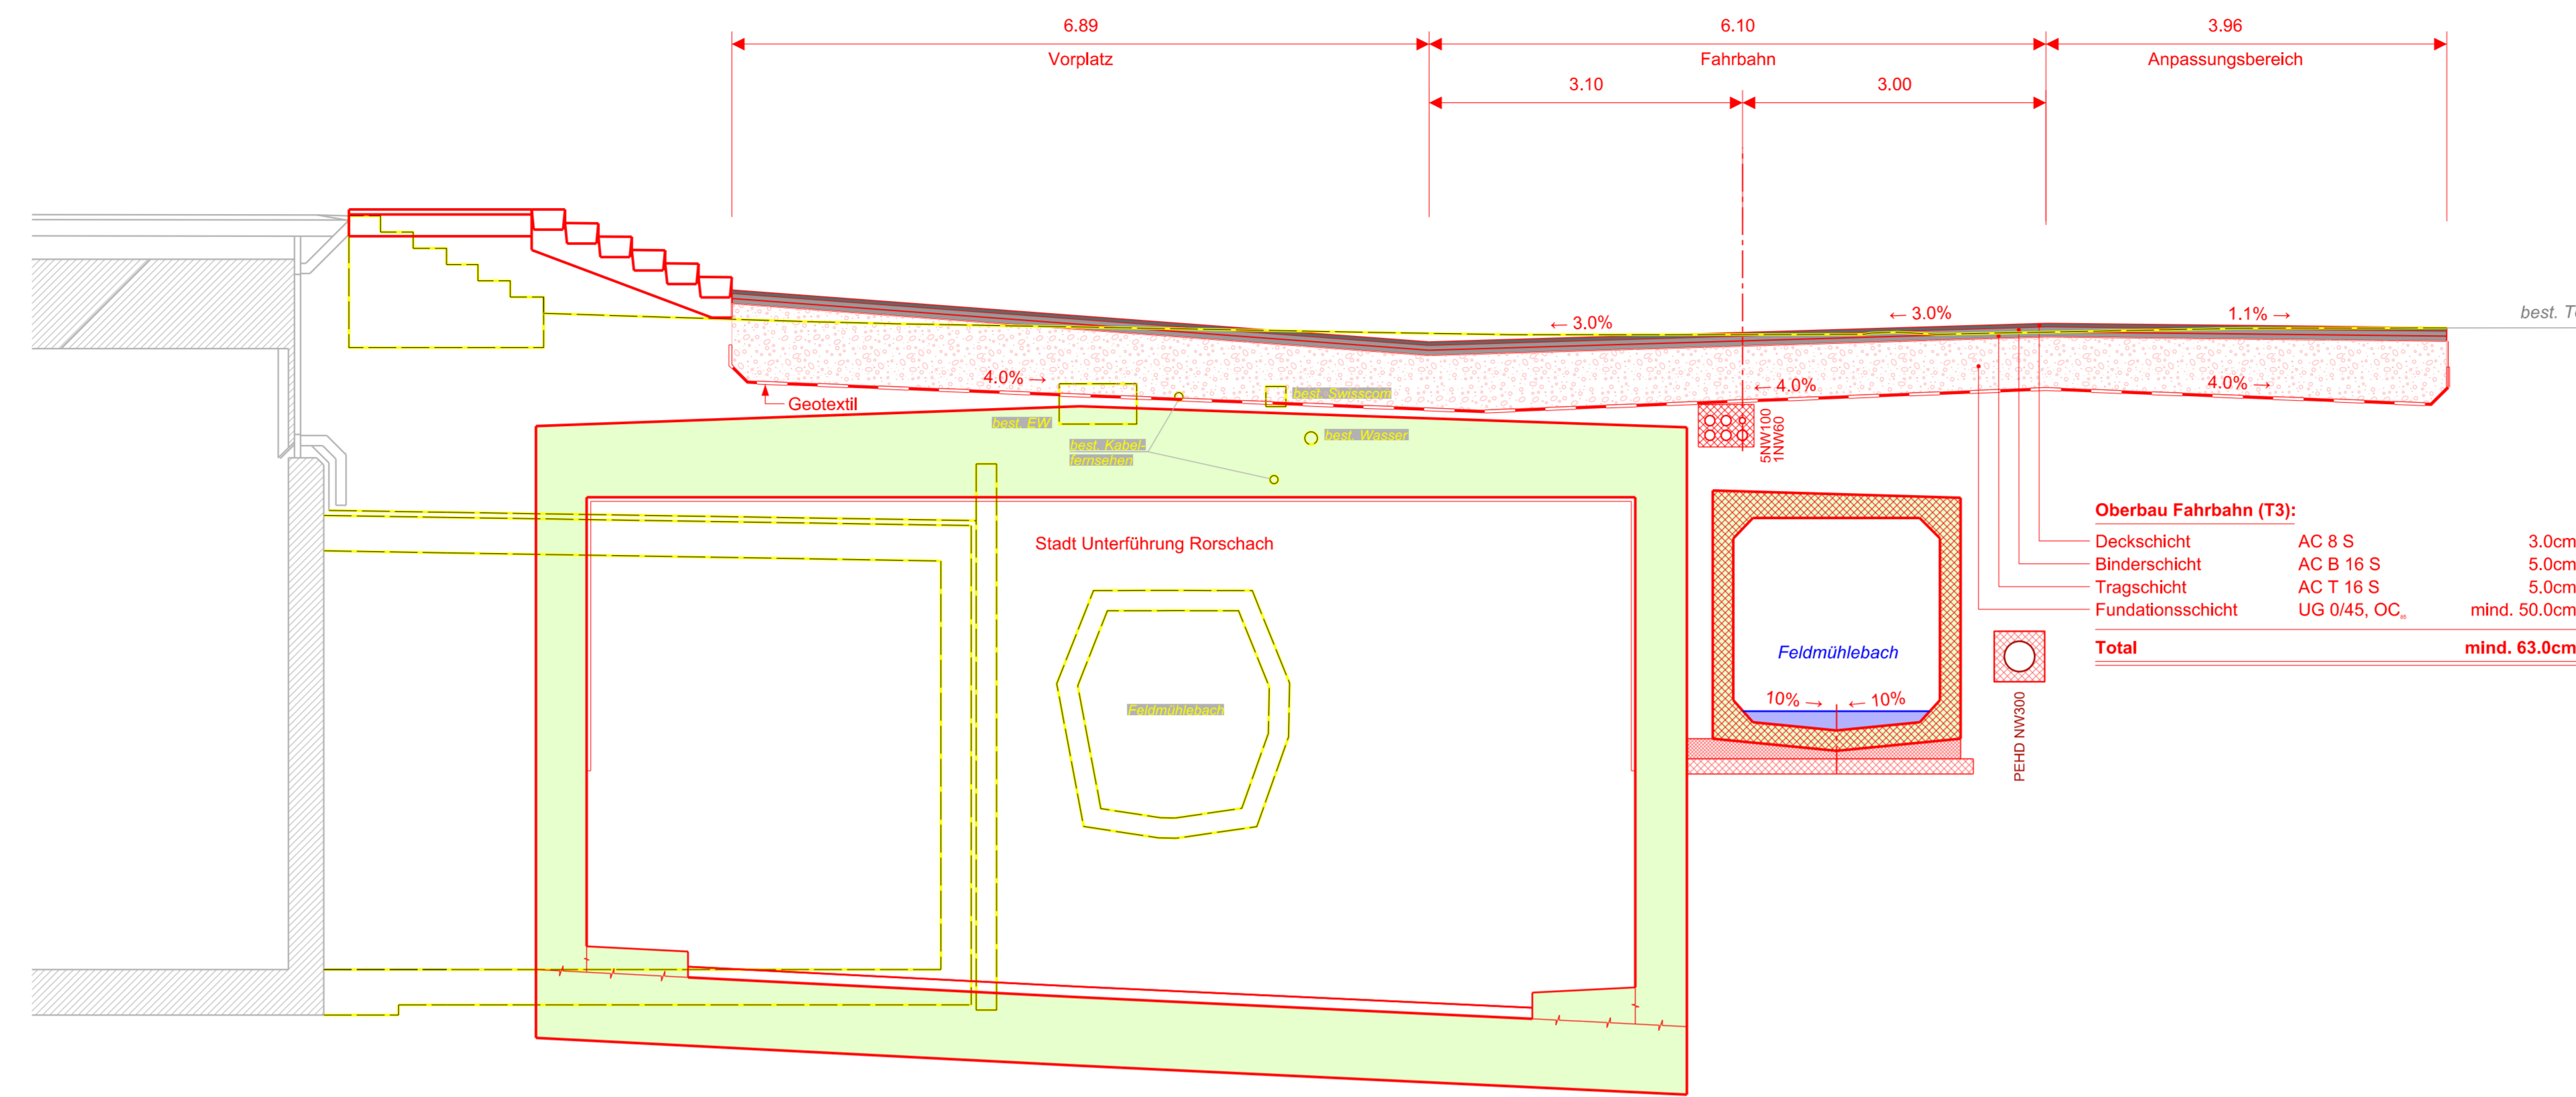

Normalprofil Kirchstrasse 1:50
km 30.00

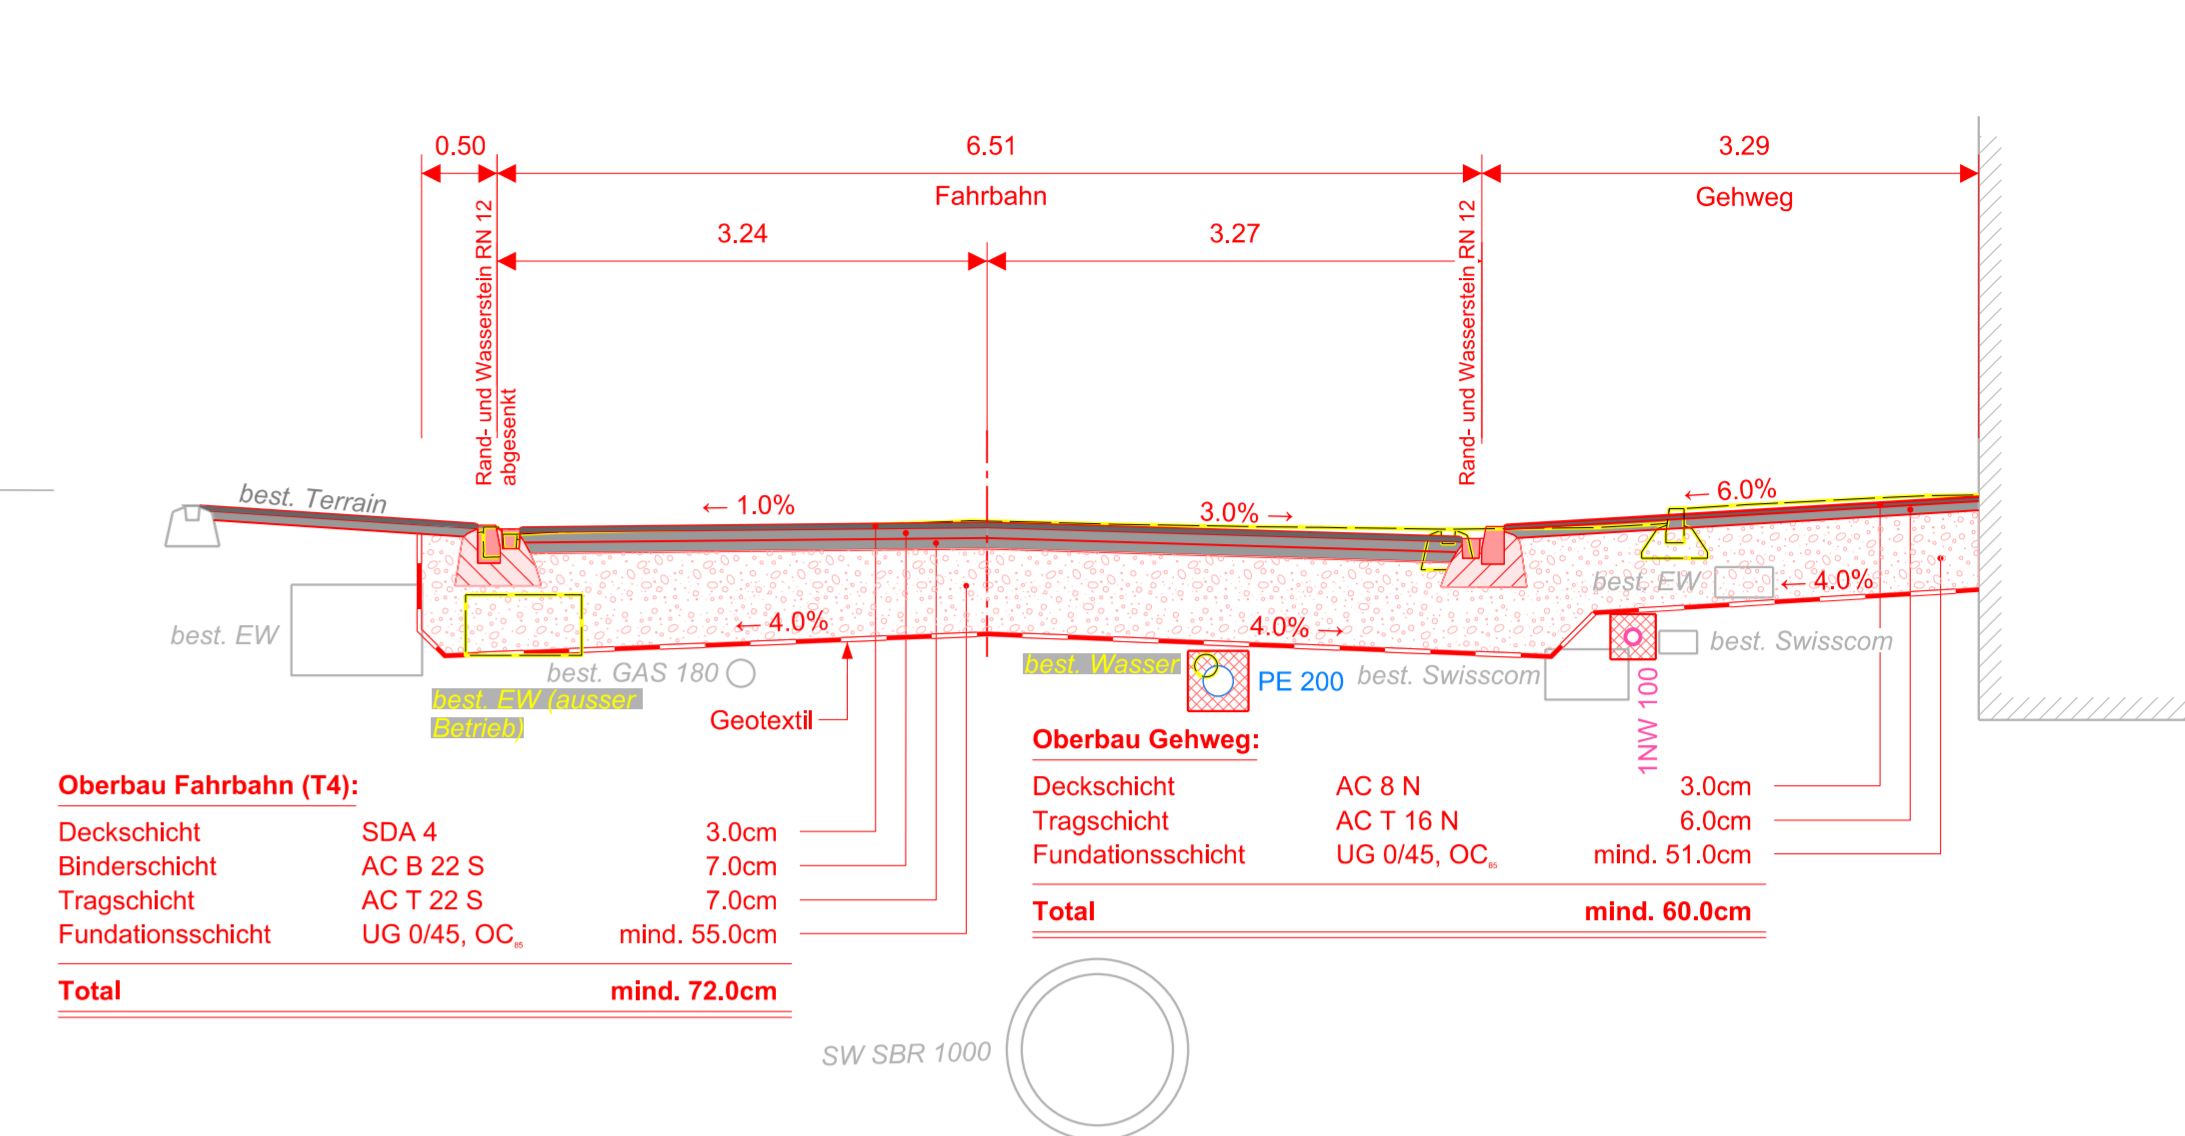

Normalprofil Bushof 1:50
km 40.00

