

Gesuchs-Nummer (Kanton) 17-7919
Projekt Nr. 210'586'000-3.1704

Format: 60/84cm


Entwurf	Gezeichnet	Kontrolliert	Änderung	Datum
ra	las			01.03.18

Entwurf	Gezeichnet	Kontrolliert	Änderung	Datum




Gruner Weg AG, Zürich
Wilerstrasse 1, CH-9230 Flawil
T +41 71 393 20 10 www.gruner.ch


Grundriss 1:50
Anschluss Süd

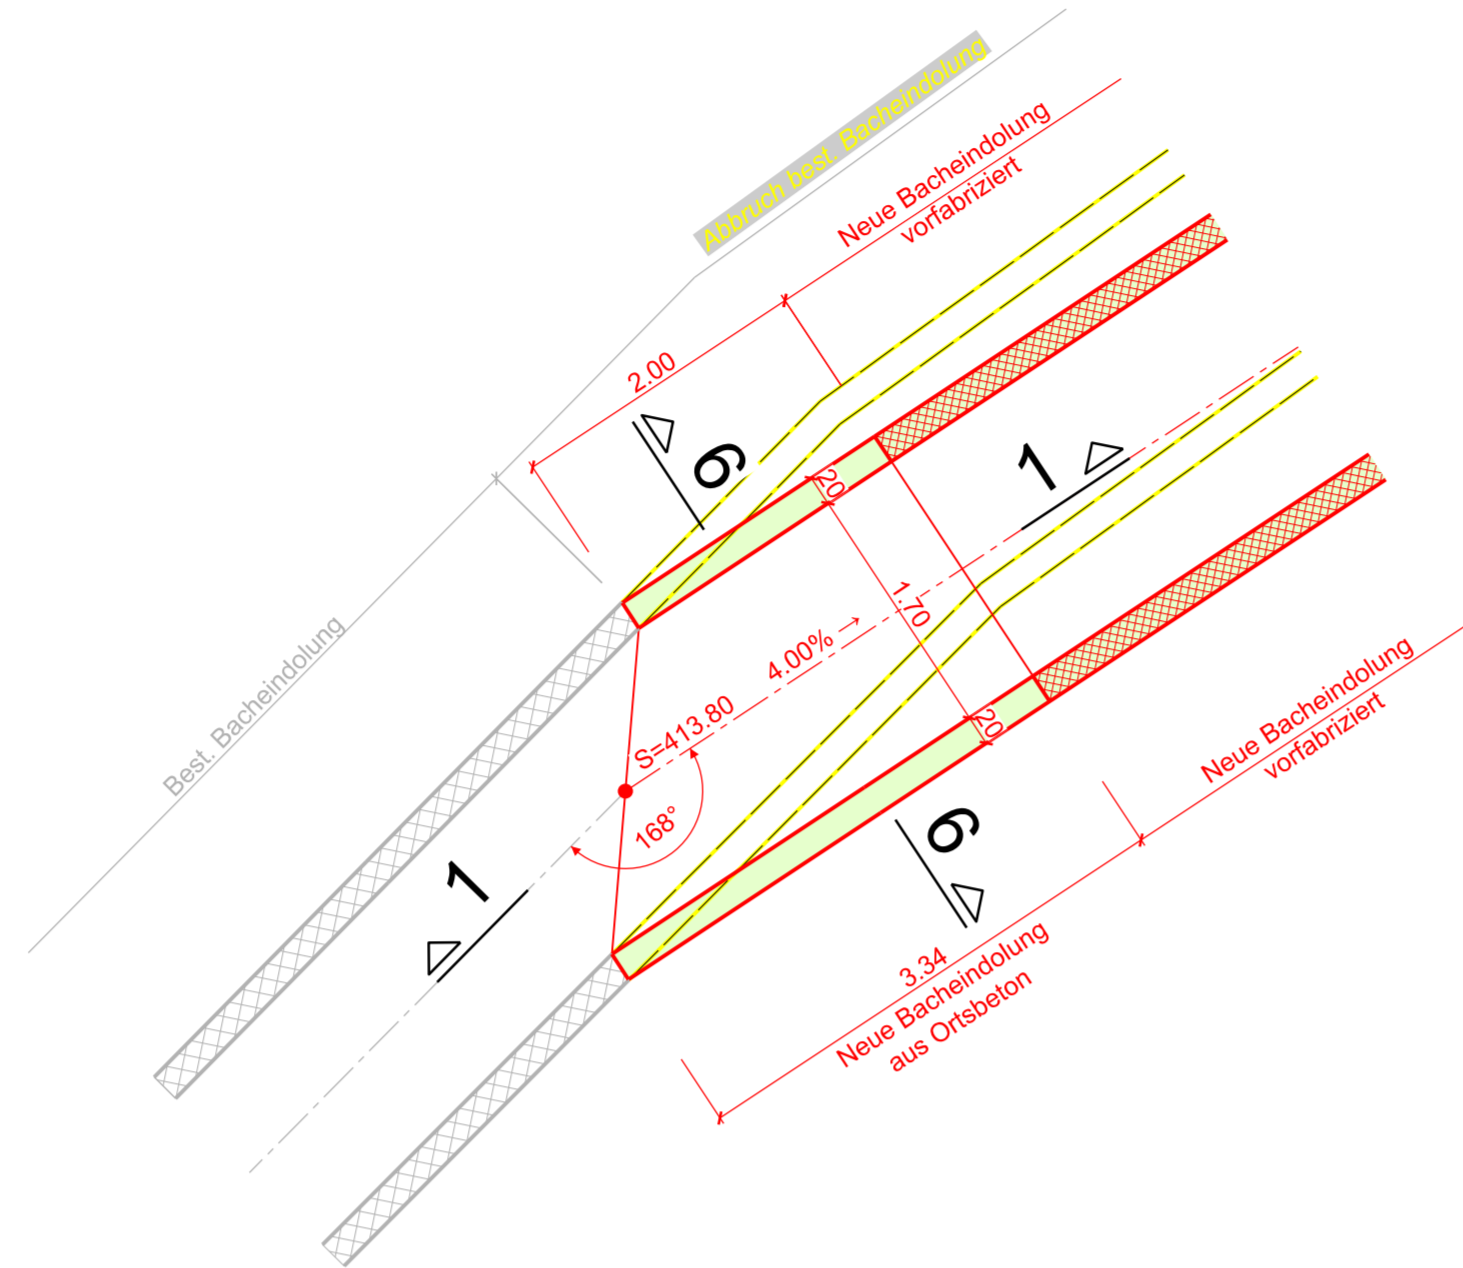


Grundriss 1:50
Anschluss Nord / Vorinvestition

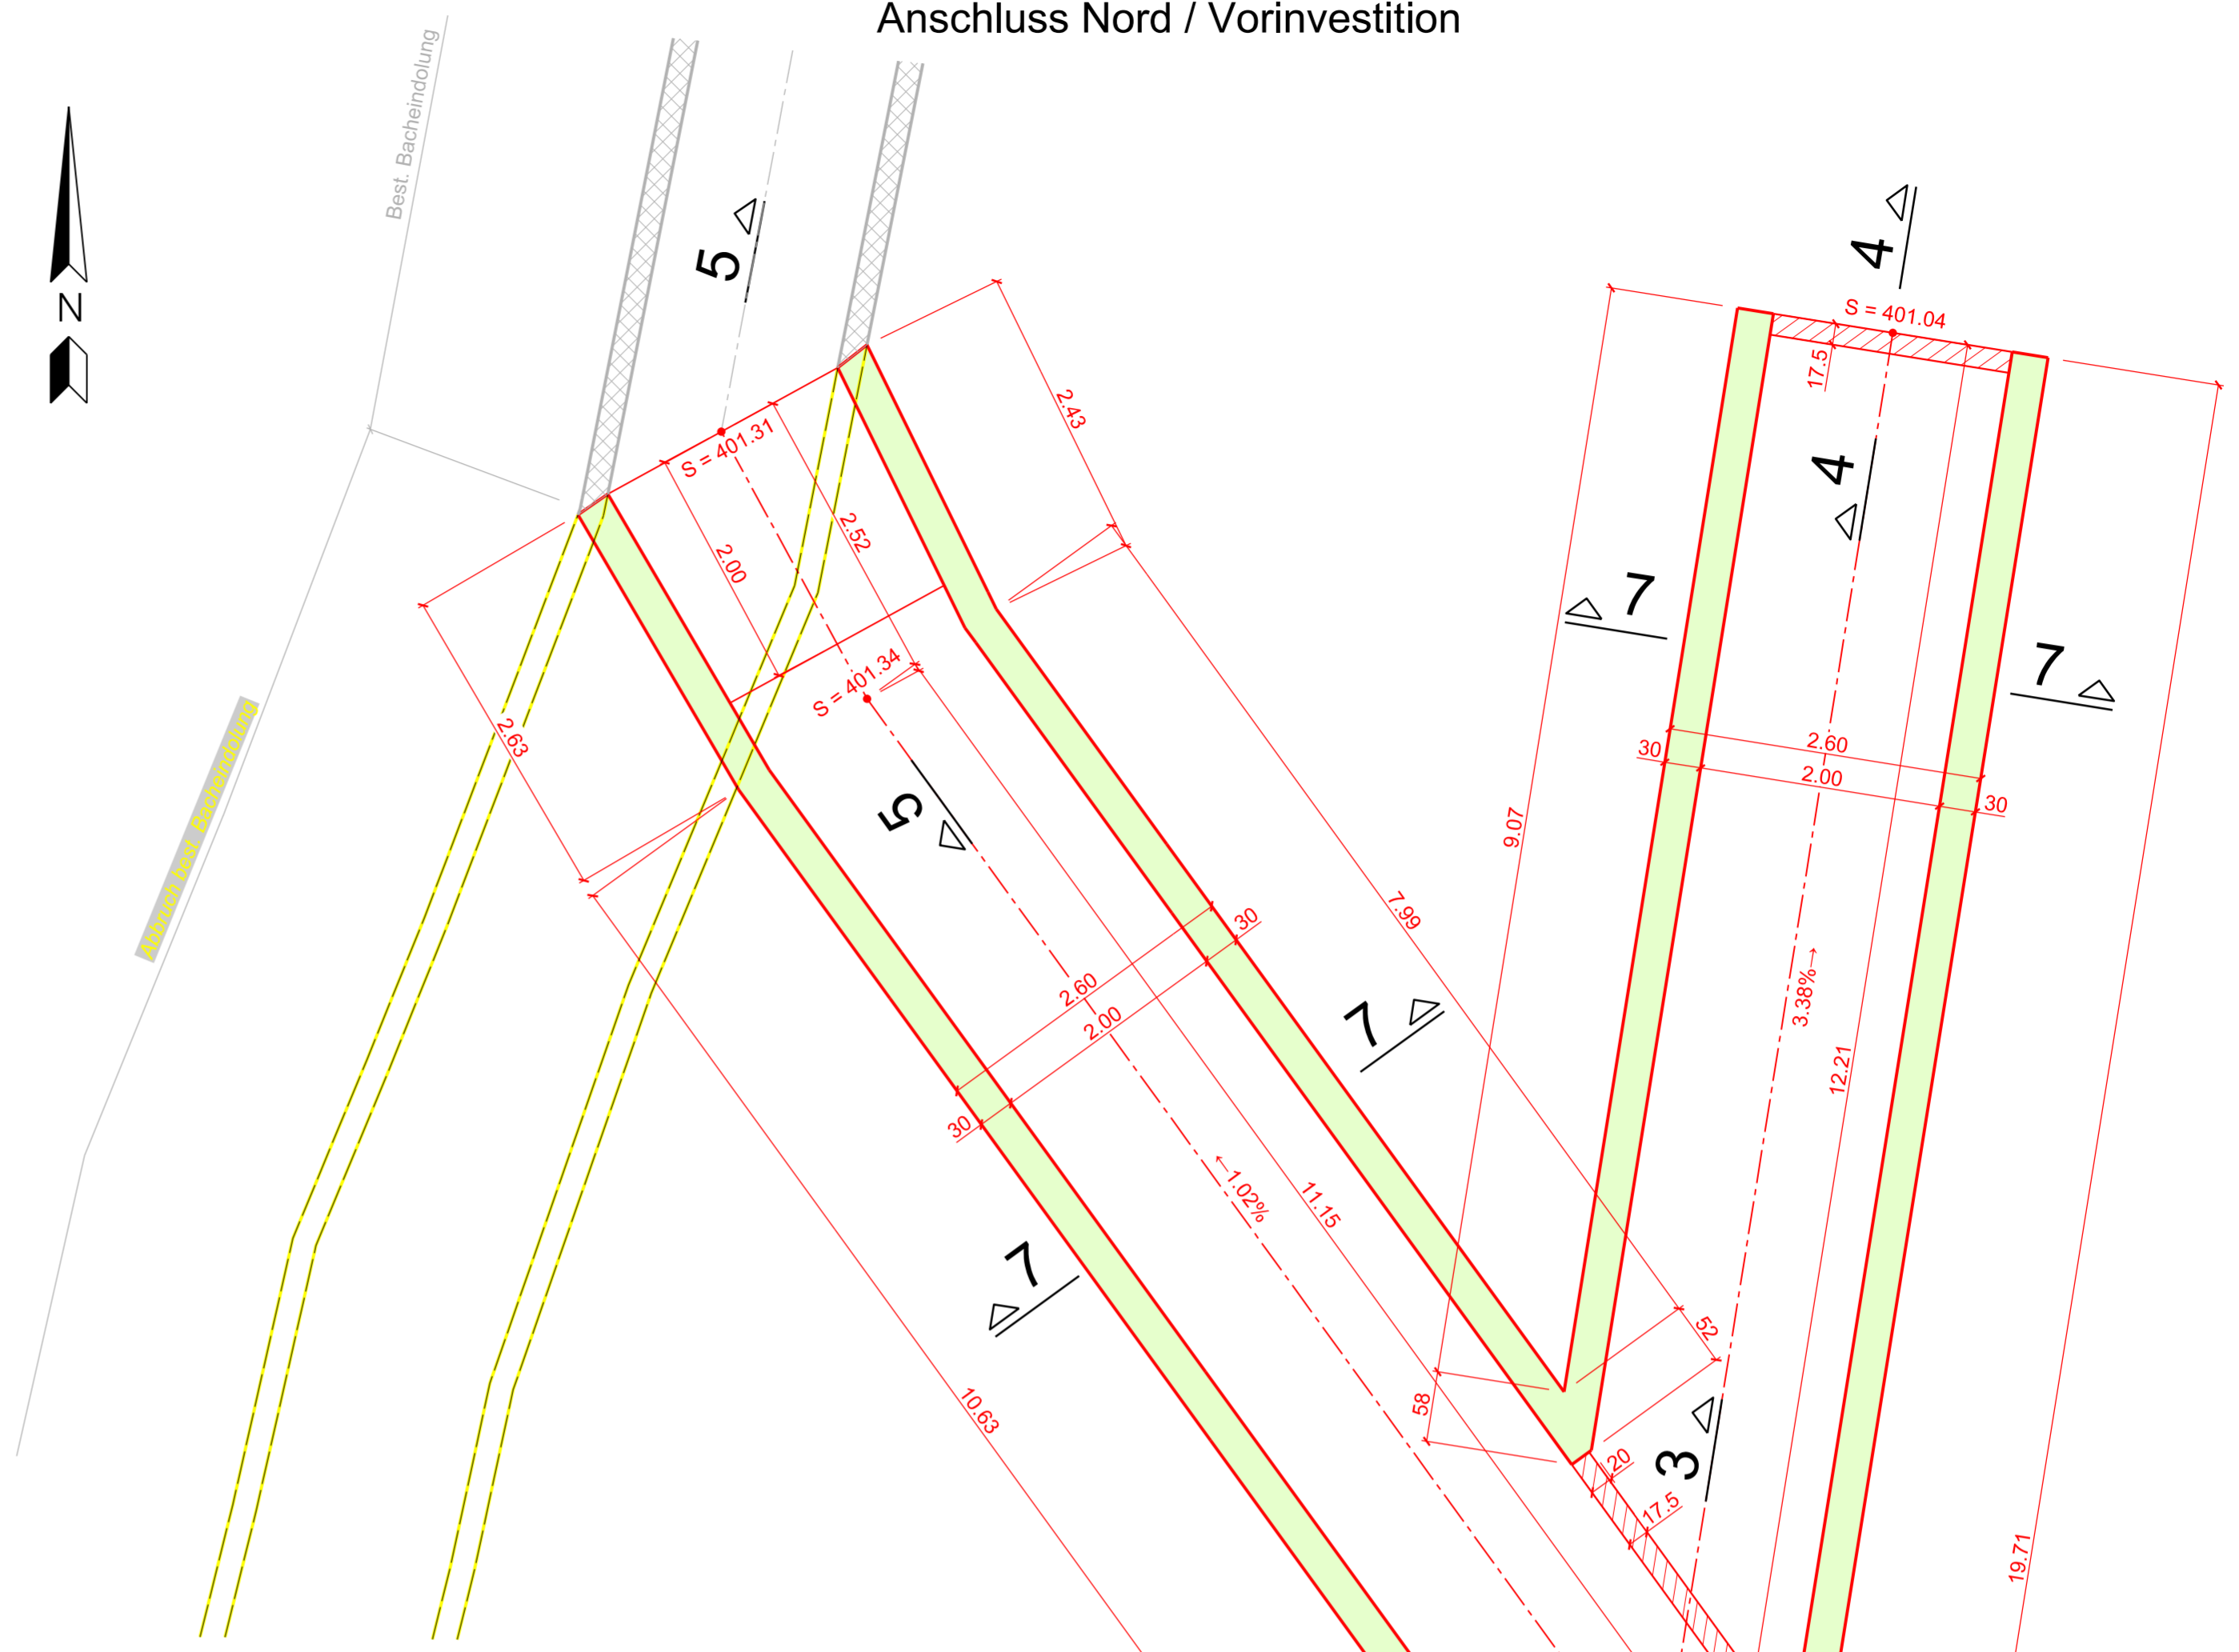


Schnitt 1-1 1:50

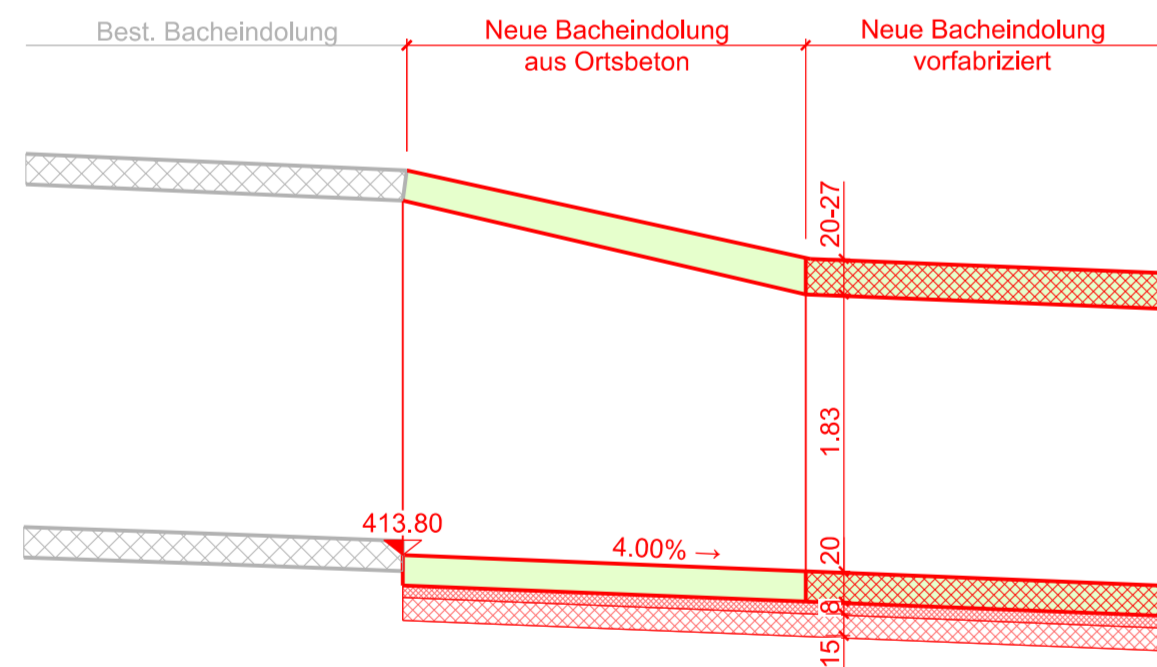


Schnitt 2-2 1:50

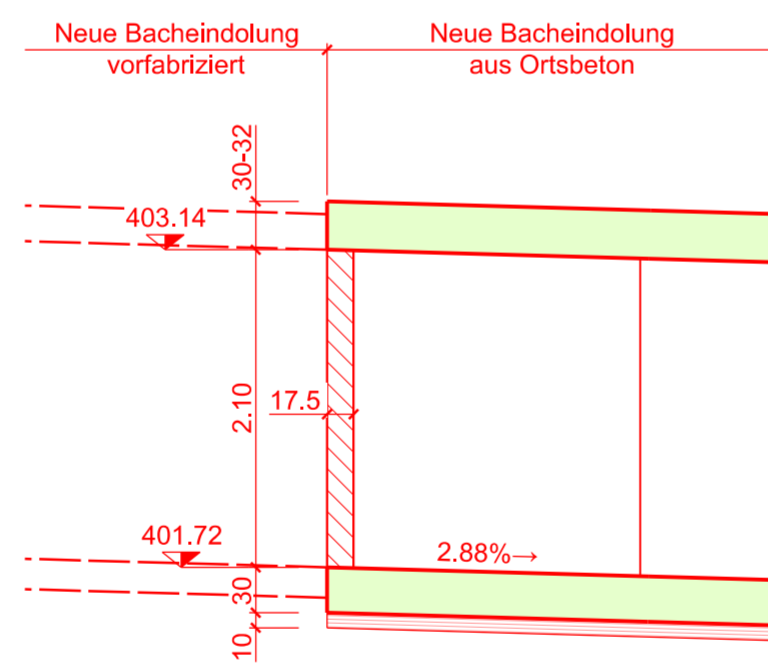


Schnitt 6-6 1:50

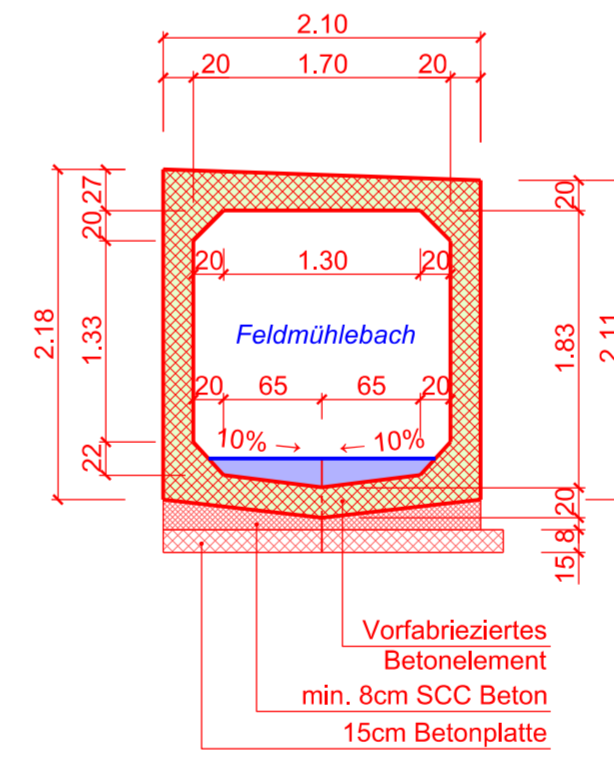


Schnitt 3-3 1:50

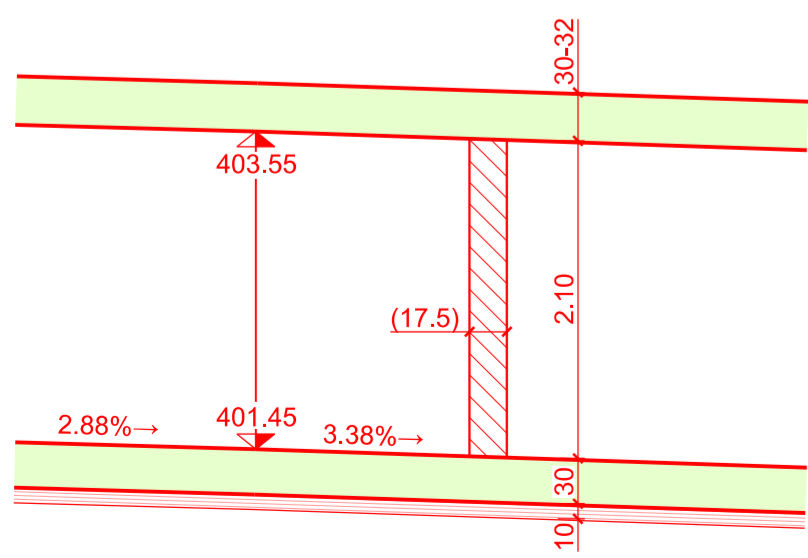

Schnitt 4-4 1:50

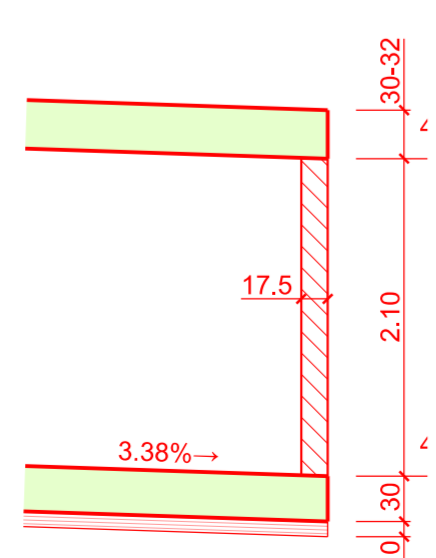

Schnitt 5-5 1:50

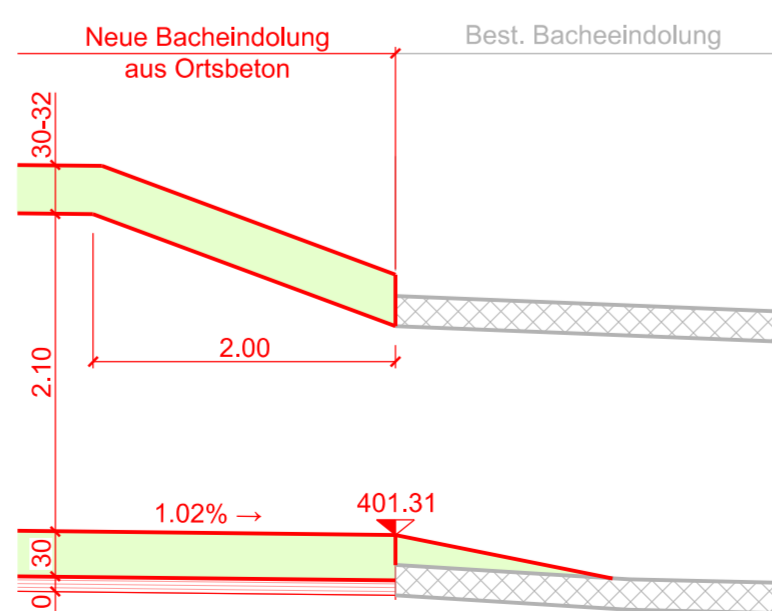

Schnitt 7-7 1:50

