



Strassenunterführung Stadtbahnhof Rorschach
Verlegung Verbandskanal/Bacheindolung

Bauprojekt

Einleitung zur Fassung des Oberflächenwassers

Grundriss / Schnitte 1:50

Vom Stadtrat erlassen am:
Der Stadtpräsident Der Stadtschreiber

Öffentlich aufgelegt vom: bis am:

Genehmigt:

Gesuchs-Nummer (Kanton) 17-7919

Projekt Nr. 210'586'000-3.1705


Format: 30/84cm

Entwurf	Gezeichnet	Kontrolliert	Änderung	Datum
	ra	ias		01.03.18




Gruner Wepf AG, Zürich
Wilerstrasse 1, CH-9230 Flawil
T +41 71 393 20 10 www.gruner.ch

Grundriss 1:50

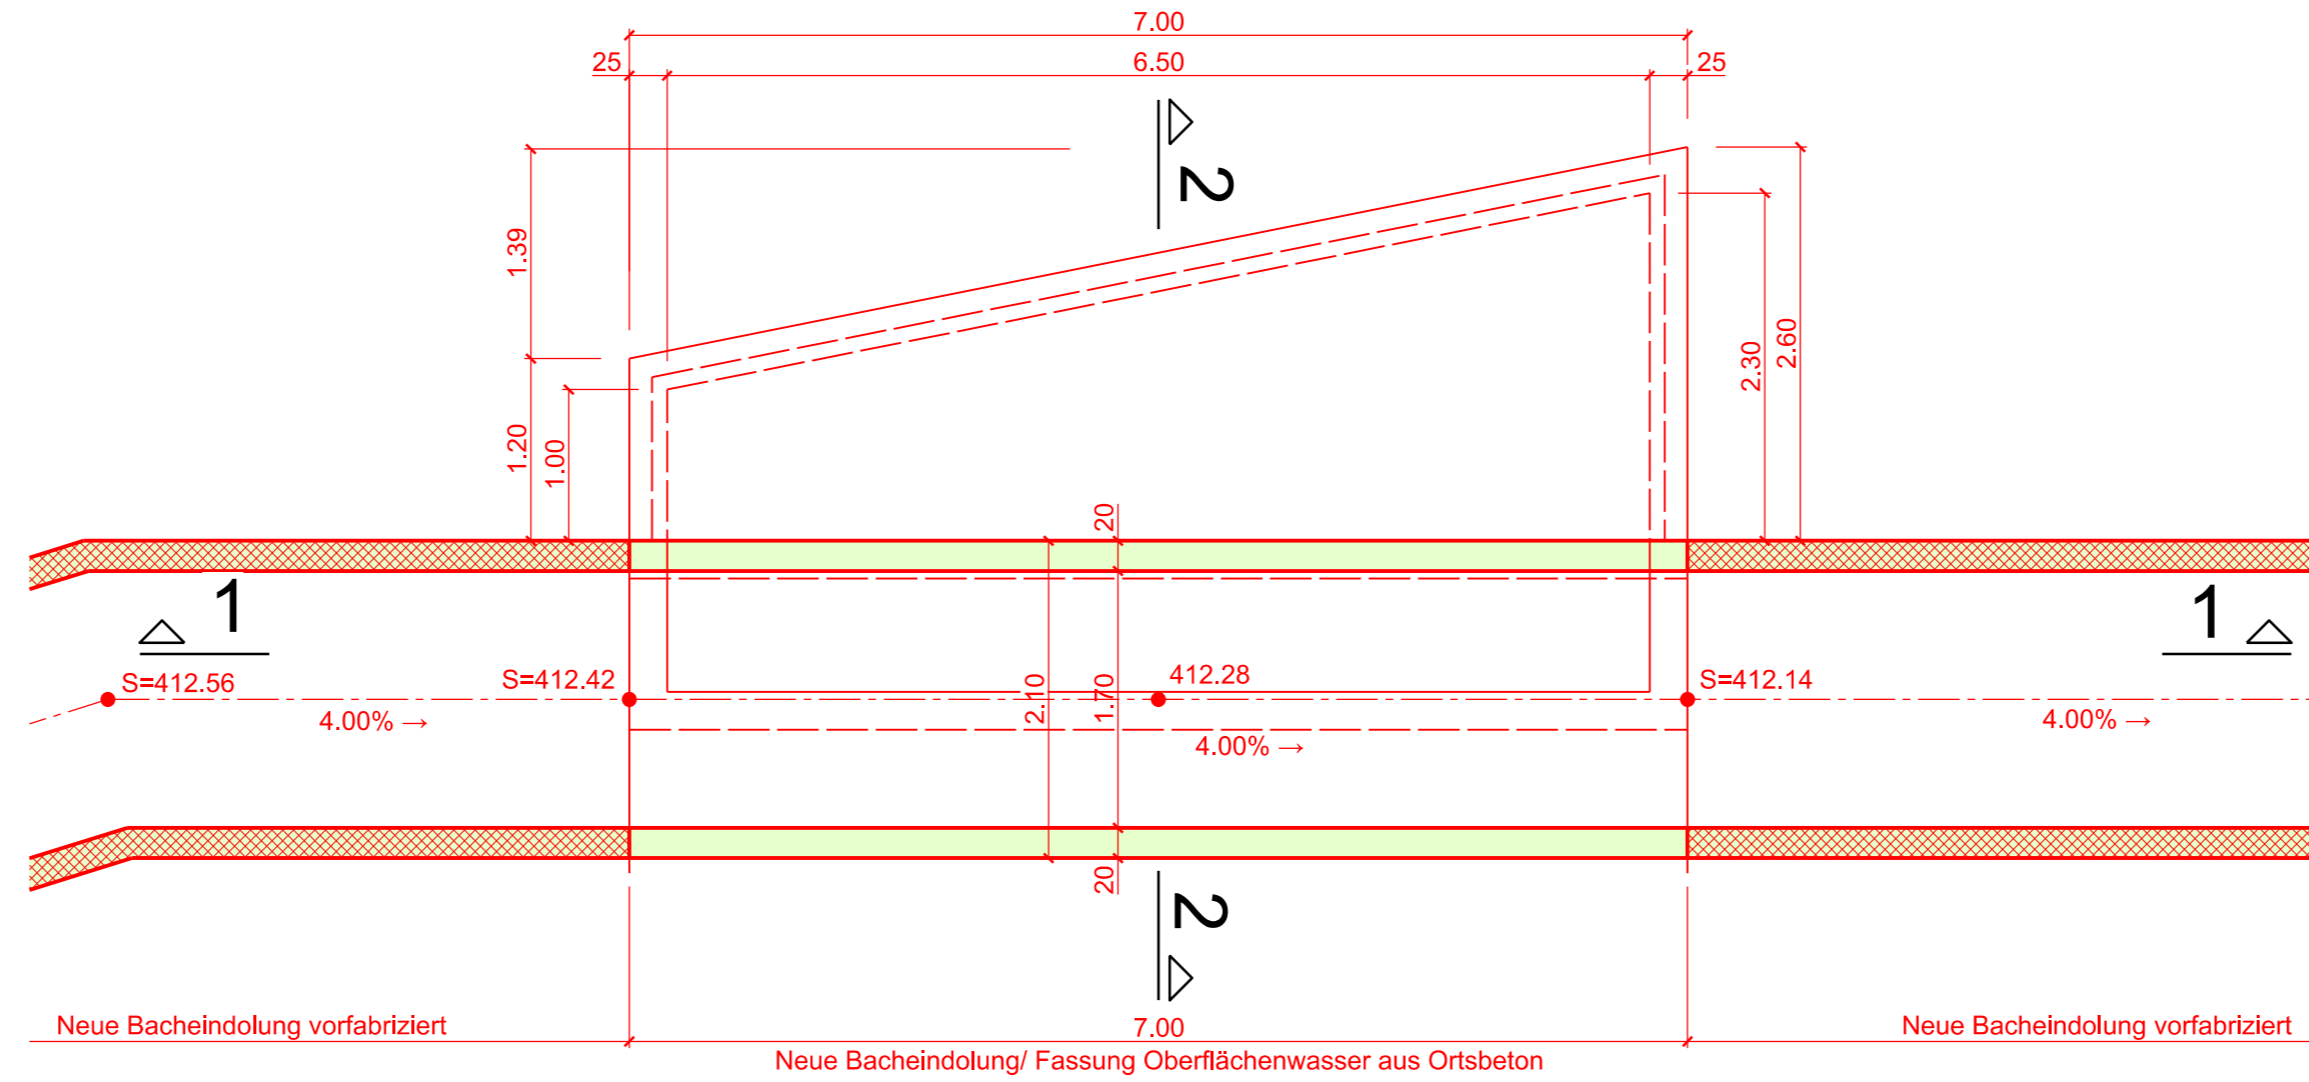

Schnitt 1-1 1:50

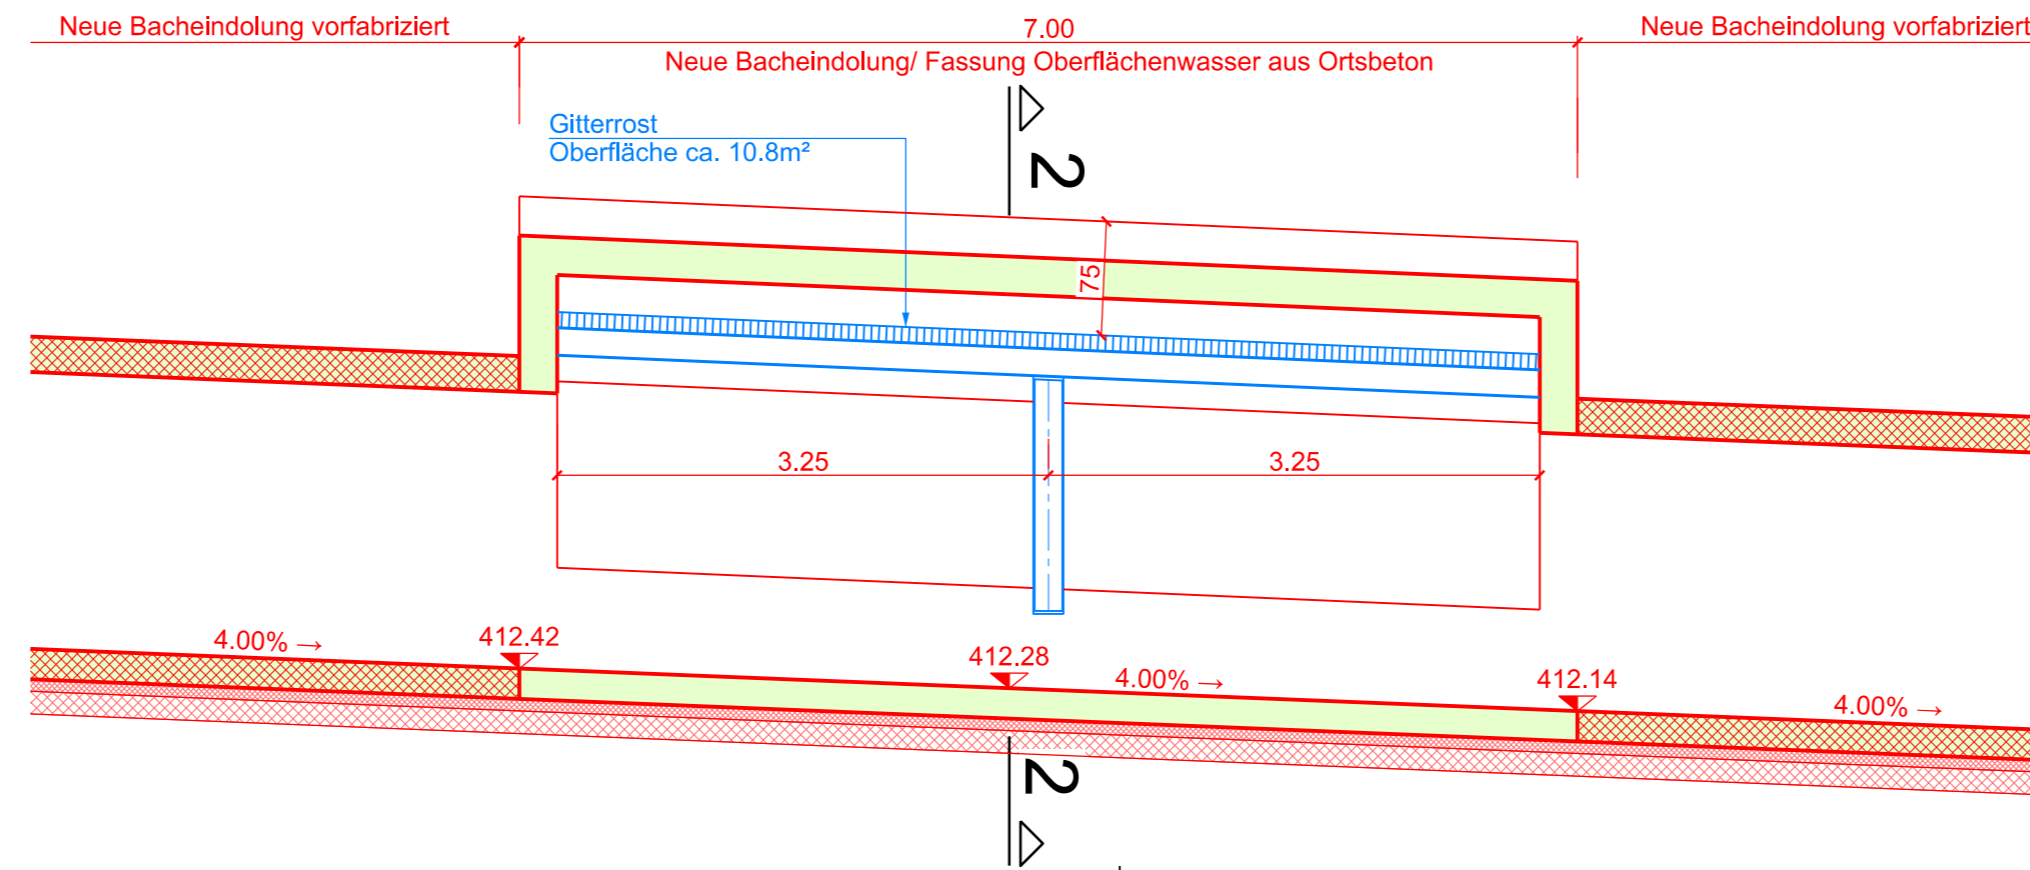

Schnitt 2-2 1:50

