40

STADT RORSCHACH

Strassenunterführung Stadtbahnhof Rorschach
Verlegung Verbandskanal/Bacheindolung

Bauprojekt

Provisorium SBB Perron Süd
Provisorische Möblierung

Situation 1:200

Vom Stadtrat erlassen am:
Der Stadtpräsident — Der Stadtschreiber

Öffentlich aufgelegt vom: — **bis am:**

Genehmigt:

gruner
Gruner Wepf AG, Zürich
Wilkinsstrasse 1, CH-8250 Flaach
T +41 71 392 20 10 www.gruner.ch

Gesuchs-Nummer (Kanton): 17-7919
Projekt Nr. 2107586'000-3.1806
Format: 45 x 189 cm

Erstellt	Gezeichnet	Kontrolliert	Änderung	Datum
	rp	bw		01.03.18

LEGENDE MÖBLIERUNGSPLAN

FAHRLEITUNGEN (FL)
- FL-Mast
- Einzelgegenmast

NIEDERSPANNUNG (N)
- Hauptverteilung Leistungsmesser an FX-Mast oder Kontrollschränken beheizt und von dort aus Einzelzähler, Hauptleitung ab Zähler unterirdisch und von dort aus oberirdisch
- Bildtelefonmast mit Touch Screen
- Bildtelefonmast normal
- NFK Erweiterer
- Unterverteilung in Info- und Kommerz-Wand
- Informatorex-Wand
- Abfahrtsplakate
- Brandmelder-Wand
- Kommerz-Wand
- Lichtleiste
- Hochlampe
- Kandelaber
- Kontrollschacht mit Maßbeschriftung
- Fundamente für Kontrollschacht Maß Mitte Mast
- Leuchte an Persondach
- Aufpolizeiliche
- Einbauleuchte
- PU-Beleuchtung
- UV einseitig
- UV doppelseitig
- UV an Decke montiert
- Schliessbürcher
- Zentrale Parkuhr
- Wasserautomat
- Photoautomat
- Pumpenanlage
- Videokamera fix
- Videokamera rotierend
- Betriebslampenmotor
- Alpfahrtsmonitor

TELECOM (TC)
- FA Fahrtabsenge
- VA Verzögerungsmonitor
- ZAM Zugabfahrtsmonitor
- ZVM Zuweis-Zugabfahrtsmonitor
- TA Elektroverteilkasten
- ATF Fa 3 Stele
- AKUS Akustikstele (Kundendiskiller)
- S Dienstsektor / Signalsektor
- Antenne

SIGNALANLAGEN (SA)
- Ein / Ausfahrtssignal hintehend
- Ein / Ausfahrtssignal an Joch
- Abfahrtssignal
- Fahrt/Stellungsmelder
- Tastenkasten
- Kanten-Signal

KABELANLAGEN (K)
- AK Apparate-Kanten
- PAK Personoppenkasten

INGENIEURBAUTEN (I)
- S Achse Personüberführen
- DWB Dachwasserschacht
- Kontrollschacht
- HYd Hydrant
- WA Wasserwarnhaus
- Kanten-Überfahrt

HOCHBAUTEN (H)
- SBB 1:200 Stationsnarchitekt SBB bebauchten Unit Gribbeschnitt
- SBB 1:200 Stationsnarchitekt SBB aufbau
- 1:1000/1:200 Stationsnarchitekt SBB Gebäudeteil
- 1:1000/1:200 Stationsteil am Ende des Perrons (bebauchtet) Gebäudeteil, geschlossen behelfs
- 1:1000 Wartehalle offen, unbehelfst
- Windschutz, ohne Dach
- 1:1000 Warteraum Gebäude
- B+R Veloständer einseitig
- B+R Veloständer doppelseitig

DIVERSES (D)
- H Haltestelle
- "Gelebes Gewichtetem verbieten" an Stimseite Perrontiefe
- "Gelebes Gewichtetem verbieten"
- DV Durchgang verboten - Tafel
- M Metrojalo
- Fahrrichtungsanzeiger
- LGA Gleis und Seitlichtezeichnung
- PW Primärwegeleitung
- SGD Depot Handgepäckwägen
- Infiquiet mit Stelen
- A Aktionsplakate (bei jedem Personzugang)
- DN Daniel-Kontaktpunktes
- P RES Reservierte Parkplätze
- K+R Kiss+Ride Tafel
- P+R Park+Ride Tafel
- B+R Bike+Ride Tafel
- BRR, BR, SF Plakatwerbung ohne Beleuchtung
- WT SBB-Werbetafel
- SWA Stahlbank
- SBa Stu-Bank einseitig
- SBa HI Stu-Bank mit Werbung
- Abfallbehälter
- AB Aschenbecher
- A AAB Abfallbehälter mit Aschenbecher
- KB Kleiderbügel
- BTT Briefkasten
- offene Trafo/Kompressorstelle (Stelleicom)
- GEM Gemeindeinformationstafel
- Z Zeitungskasten
- AKS Alt Kärcher Sammelung
- Wendeinsegmeister
- ZP Wegweiser zu zentraler Parkuhr
- Wegweiser

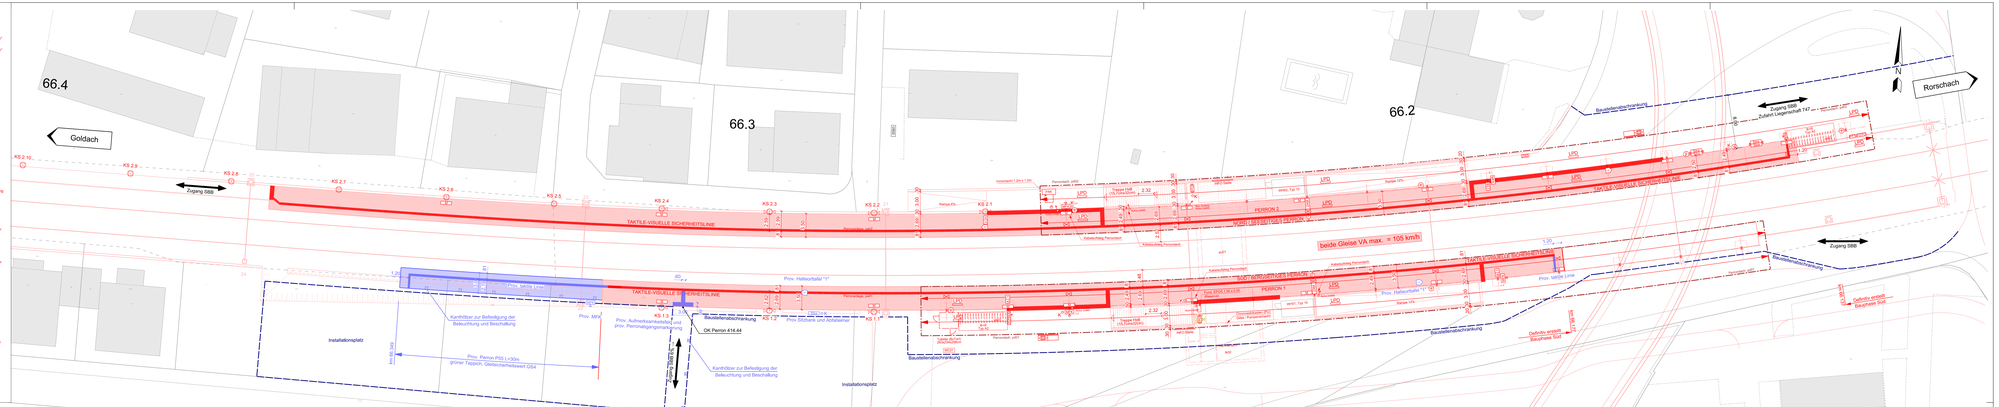
66.4
66.3
66.2
Goldach
Rorschach
Zugang SBB
Zugang SBB
Zugang SBB
Zugang SBB
KS 2.10
KS 2.9
KS 2.8
KS 2.7
KS 2.6
KS 2.5
KS 2.4
KS 2.3
KS 2.2
KS 2.1
KS 1.3
TAKTILE HÖHELLE BICHERHEITSLINE
PERSON 2
PERSON 1
beide Gleise VA max. = 105 km/h
Prov. Halbeurtafel "1"
Prov. Halbeurtafel "2"
Prov. MFK
Prov. Perron PSS L=30m grüner Teppich, Gleistschenkelweiss GS4
Kanthölzer zur Befestigung der Bekschlung und Beschaffung
Installationsplatz
OK Perron 414.44
OK Garteeg =415.34
Bauzäunung
Bauzäunung
Bauzäunung