

Projekt: Haus Rosenberg
Heidenerstrasse 20
9400 Rorschach


Mst: 1:500 Datum: 22.03.2019 Plan-Nr.: 001 Plangrösse: A3 Gez.: jt

ateBO
schafft
Raum und Form
Tel: 071 811 40 40
POSTADRESSE
Engelgasse 20, 9000 St. Gallen
Info@atebo.ch
www.atebo.ch
WERKSTATT
Hauptstrasse 64, 9323 Steinach

Datum: 23.03.2019

Grundeigentümer:
Gesuchsteller:
Dusanka Geldmacher-Pekic *Geldmacher P.*
Florian Geldmacher *F. Geldmacher*
Kirchstrasse 1a
9327 Tübach

Projektverfasser:
ateBO AG
Engelgasse 20
9000 St. Gallen
ateBO

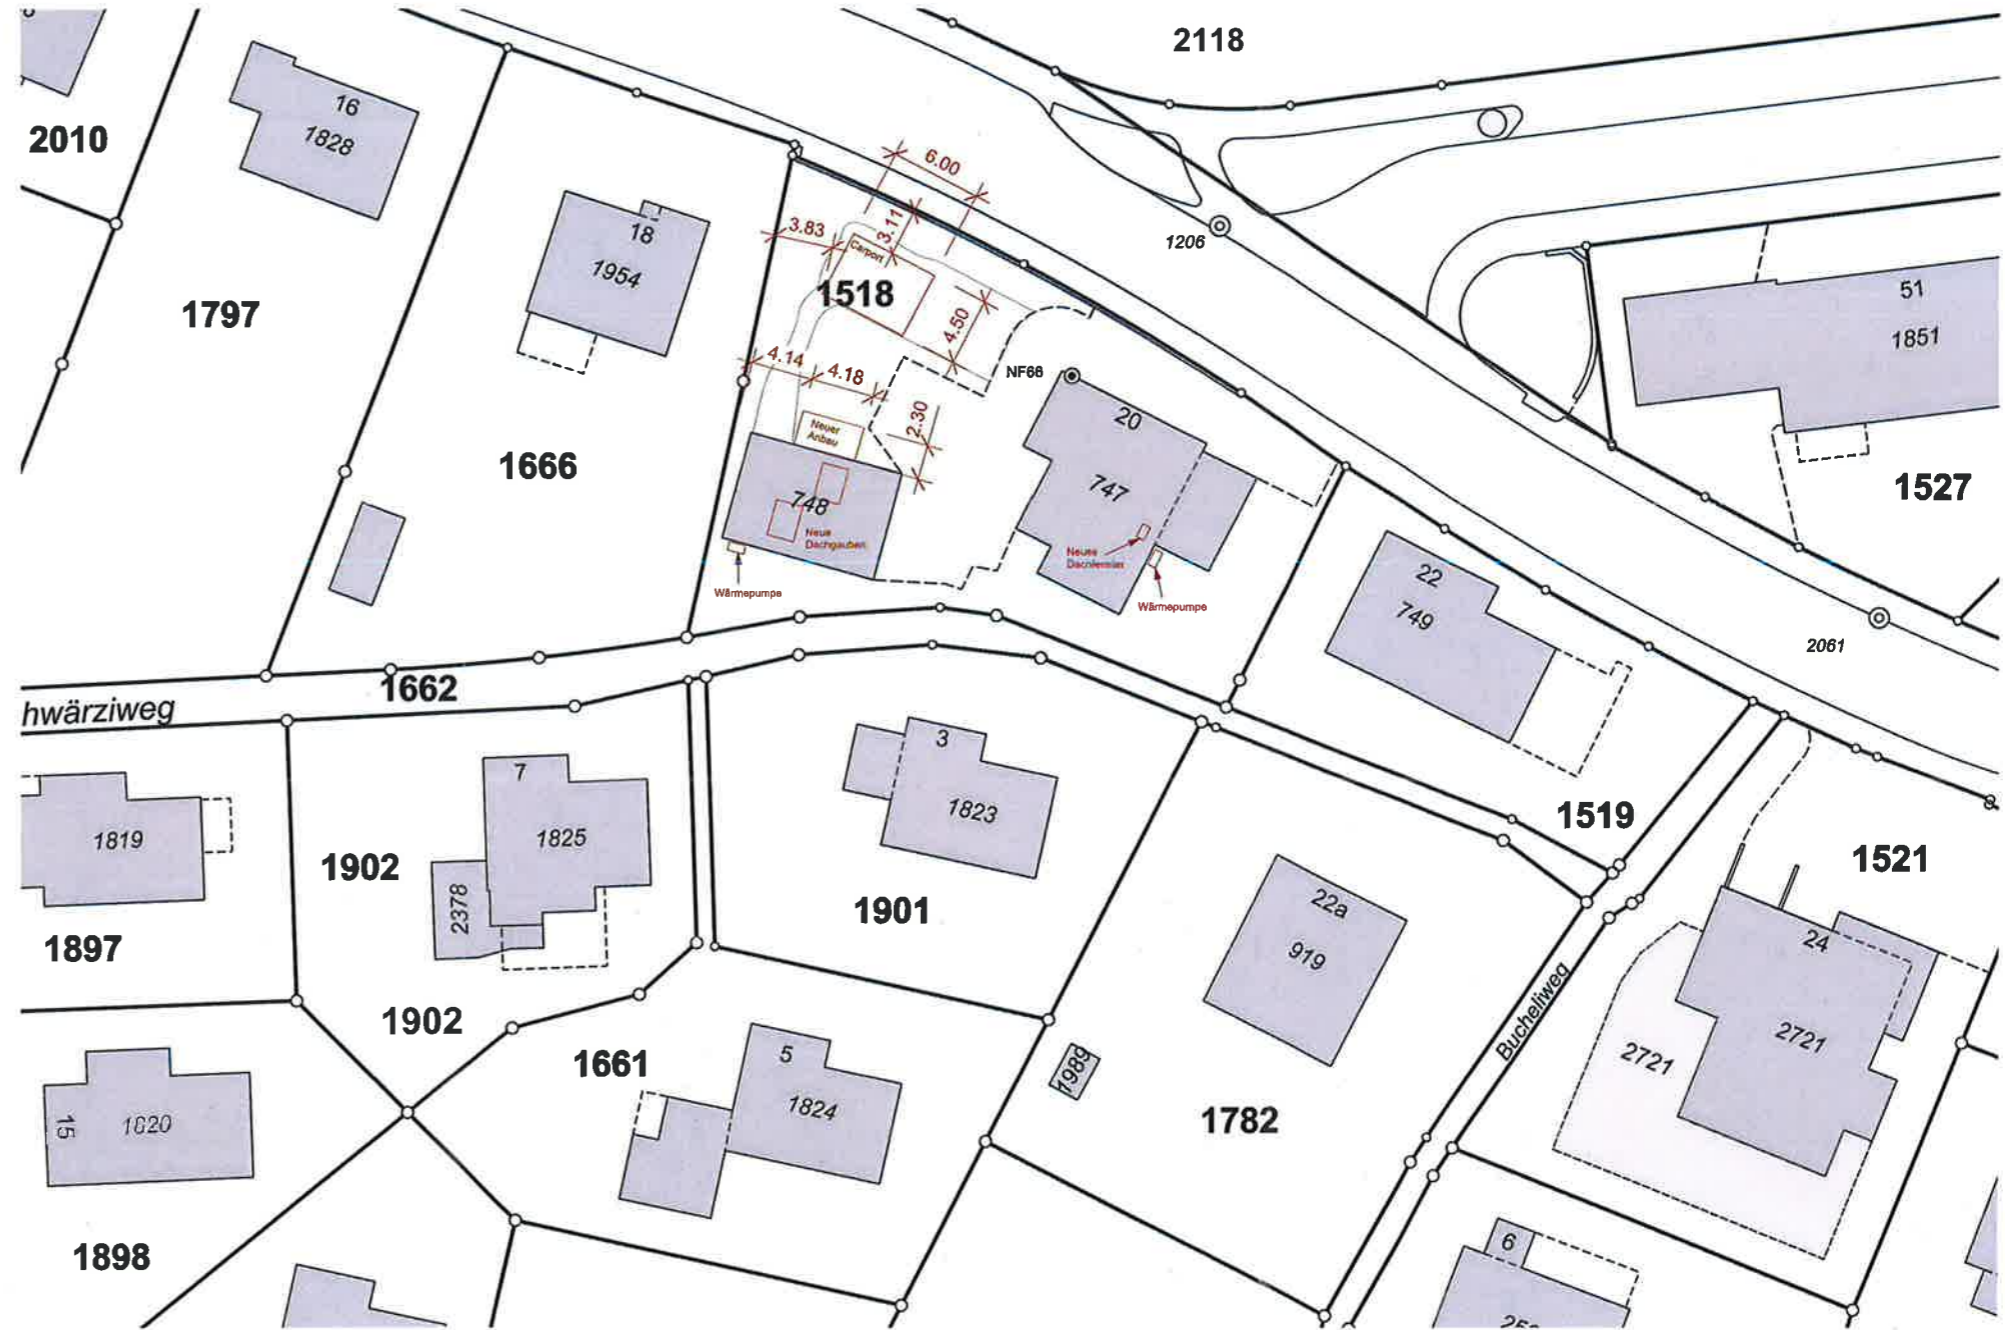

- Neu
- Bestehend
- Abbruch

