




Gemeinde Rorschach

Umnutzung Alte Trafostation

Massstab: 1:750 1cm = 7,5m Datum der Ausgabe: 26.8.2019 Koordinaten Blöckchente: 2754259 / 1203041



Die dargestellten Informationen stellen keine rechtserhebliche Auskunft der beteiligten Kantone und Gemeinden dar. Für die Richtigkeit und Aktualität der Daten wird keine Garantie übernommen. Werden aufgrund dieser Informationen einmündige Dispositionen getroffen, erfolgt dies auf eigene Verantwortung. Die Weiteren wird jede Haftung für sämtliche Schäden abgelehnt, die bei direkter oder indirekter Benützung der Produkte entstehen.

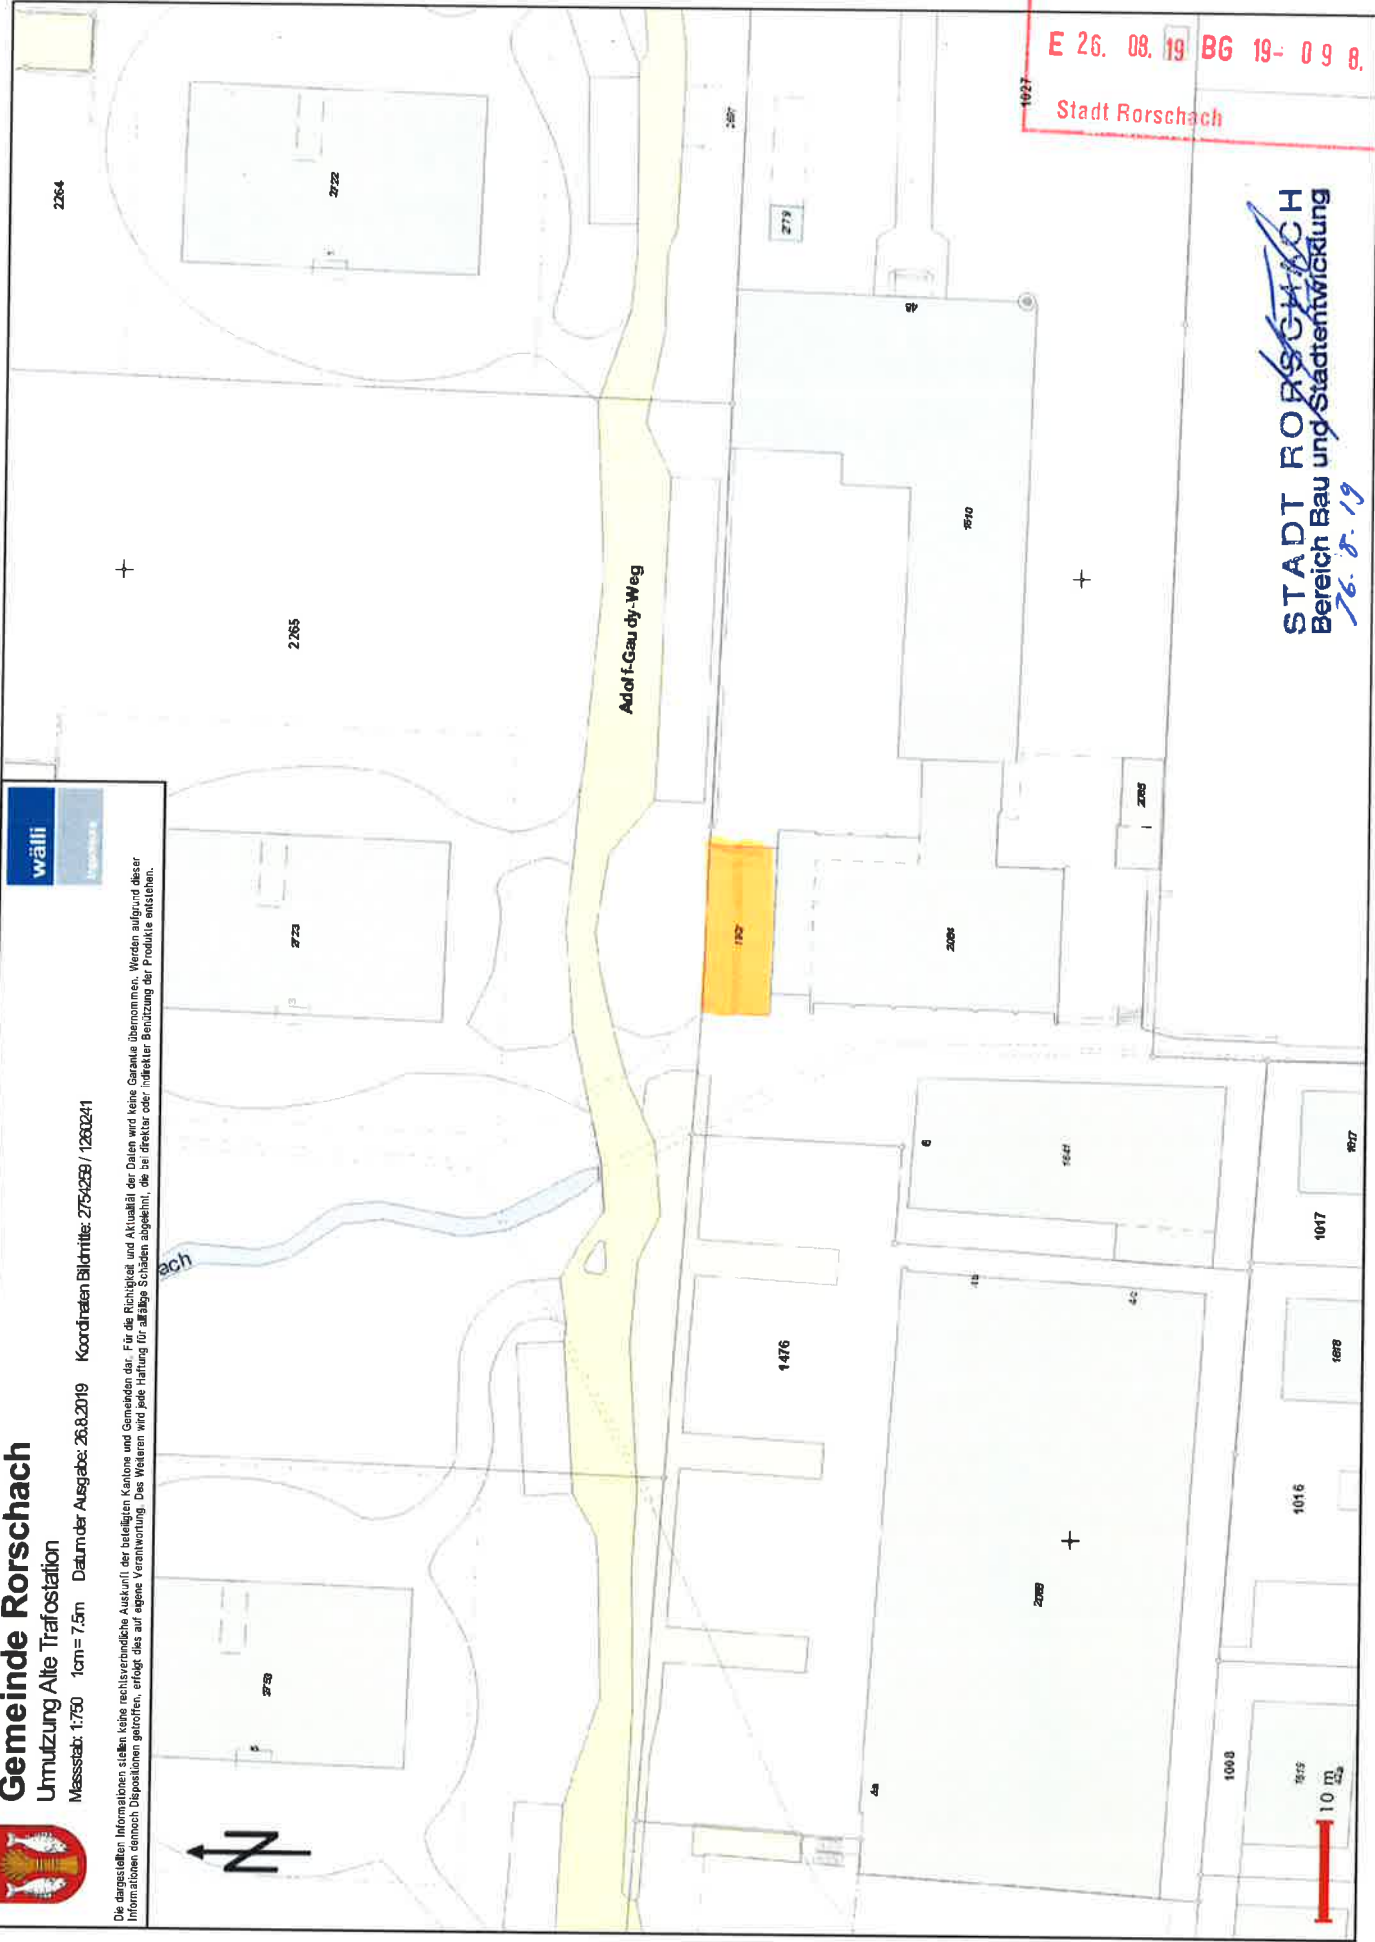

E 26. 08. 19 BG 19- 0 9 8.
Stadt Rorschach

STADT RORSCHACH
Bereich Bau und Stadtentwicklung
26. 8. 19