

Albin Pedrotti-Stiftung St.Gallen

c/o Ernst Locher, Stiftungsrat, Ruheberg 16, 9327 Tübach

Sanierung Flachdach + Installation PV-Anlage

Kirchstrasse 47, 9400 Rorschach

Situation

Mst. 1:500

Datum: 21.08.2019

Gesuchsteller

Grundeigentümer


Projektverfasser :

- Bestehend
- Abbruch
- Neu

Rorschach

Kirchstrasse 47

IG-GIS

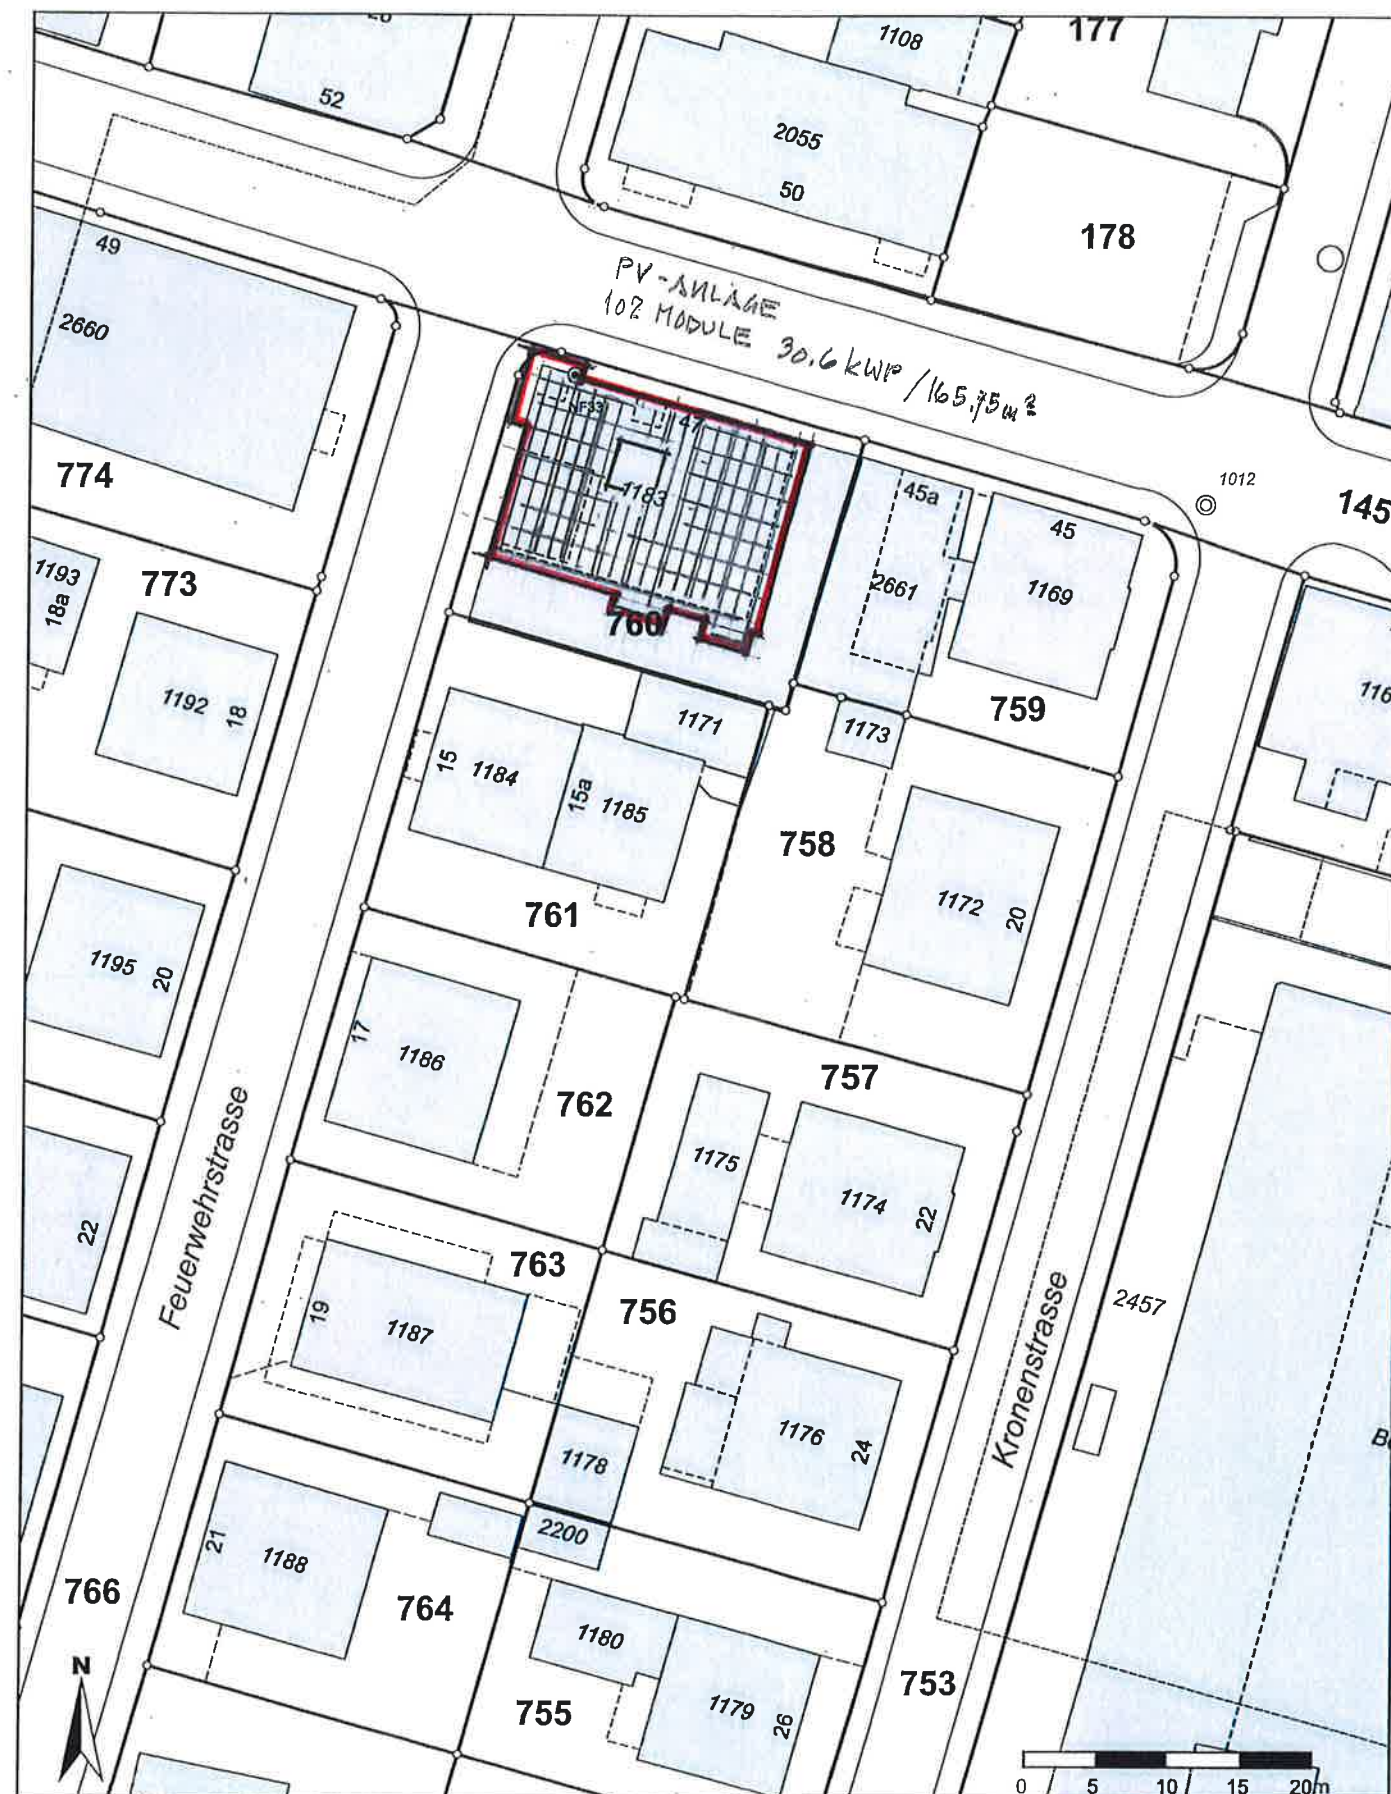

Masstab 1: 500
Koordinaten 2'754'576, 1'260'491

Für die Richtigkeit & Aktualität der Daten wird keine Garantie übernommen.
Es gelten die Nutzungsbedingungen des Geoportals.
21.08.2019