

- EI 30
- EI 60
- Fluchtweg



P/NL / NL Piko Notleuchte /  
Notleuchte

ST.GALLEN, 16.08.2018

GESUCHSTELLERIN + GRUNDEIGENTÜMERIN PARZELLE 738 / 739:  
STADT RORSCHACH  
9400 RORSCHACH

GRUNDEIGENTÜMERIN PARZELLE 745:  
KANTON ST. GALLEN  
9001 ST. GALLEN

PROJEKTVERFASSER:  
CLERICI MÜLLER & PARTNER ARCHITECTEN AG  
9000 ST. GALLEN

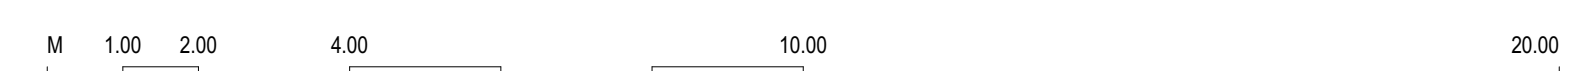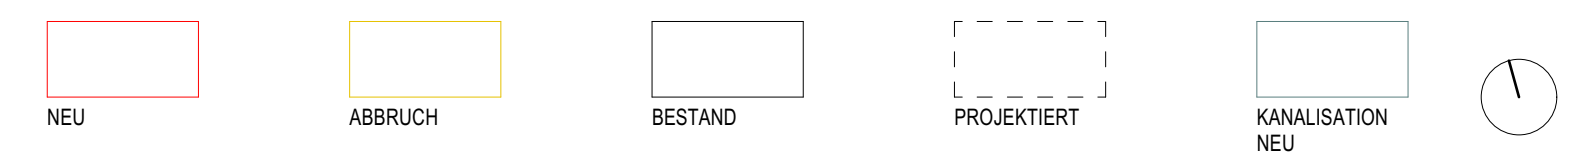

|                            |           |                |
|----------------------------|-----------|----------------|
| <b>243_Portal Nord BZR</b> | DATUM :   | 16.08.2018     |
| <b>BAUEINGABE</b>          | PLAN NR : | 243-009        |
|                            | GRÖSSE :  | 0.630 x 0.500  |
| <b>Brandschutz Ebene 1</b> | MST :     | 1:100          |
|                            | GEZ :     | JH             |
|                            |           | ±0.00 = 408.75 |