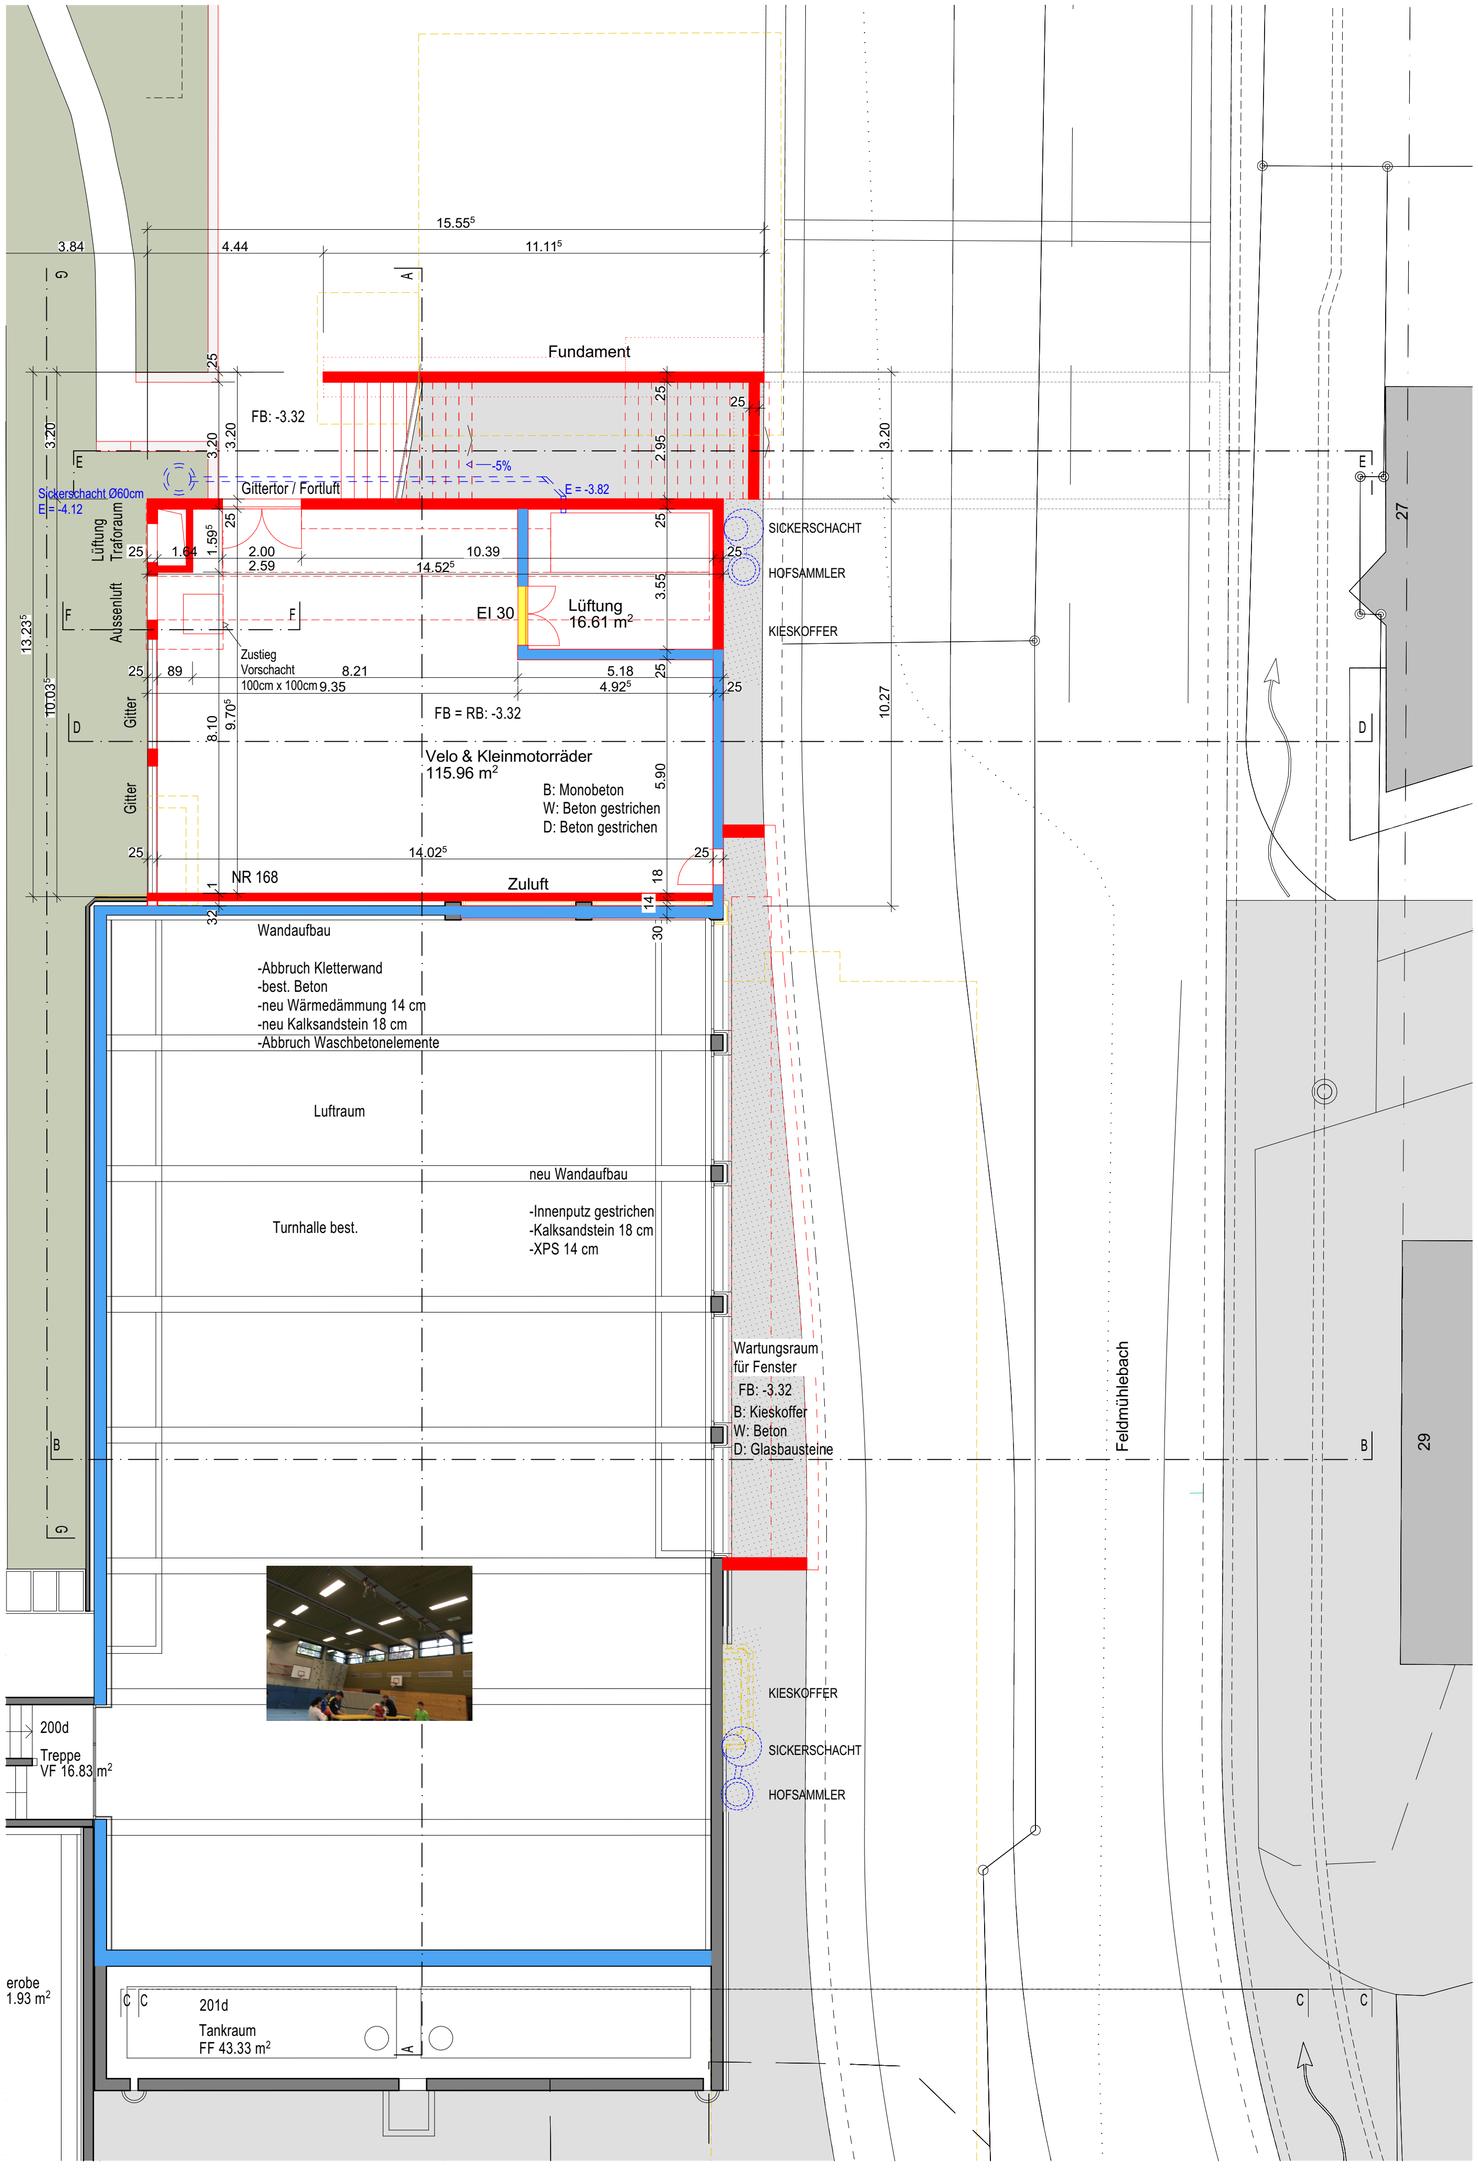


EI 30

EI 60

Fluchtweg

P/NL / NL Pikto Notleuchte / Notleuchte

ST.GALLEN, 16.08.2018

GESUCHSTELLERIN + GRUNDEIGENTÜMERIN PARZELLE 738 / 739:

STADT RORSCHACH
9400 RORSCHACH

GRUNDEIGENTÜMERIN PARZELLE 745:

KANTON ST. GALLEN
9001 ST. GALLEN

PROJEKTVERFASSER:

CLERICI MÜLLER & PARTNER ARCHITEKTEN AG
9000 ST. GALLEN

NEU | ABBRUCH | BESTAND | PROJEKTIERT | KANALISATION NEU

M 1.00 2.00 4.00 10.00 20.00

| | | |
|---|---|---|
| **243_Portal Nord BZR** | DATUM : | 16.08.2018 |
| **B A U E I N G A B E** | PLAN NR : | 243-008 |
| | GRÖSSE : | 0.630 x 0.500 |
| **Brandschutz Ebene 2** | MST: | 1:100 |
| | GEZ : | JH |
| | | ±0.00 = 408.75 |

CLERICI MÜLLER & PARTNER ARCHITEKTEN AG BAHNHOFPLATZ 8 B 9000 ST.GALLEN TEL 071 - 228 40 00