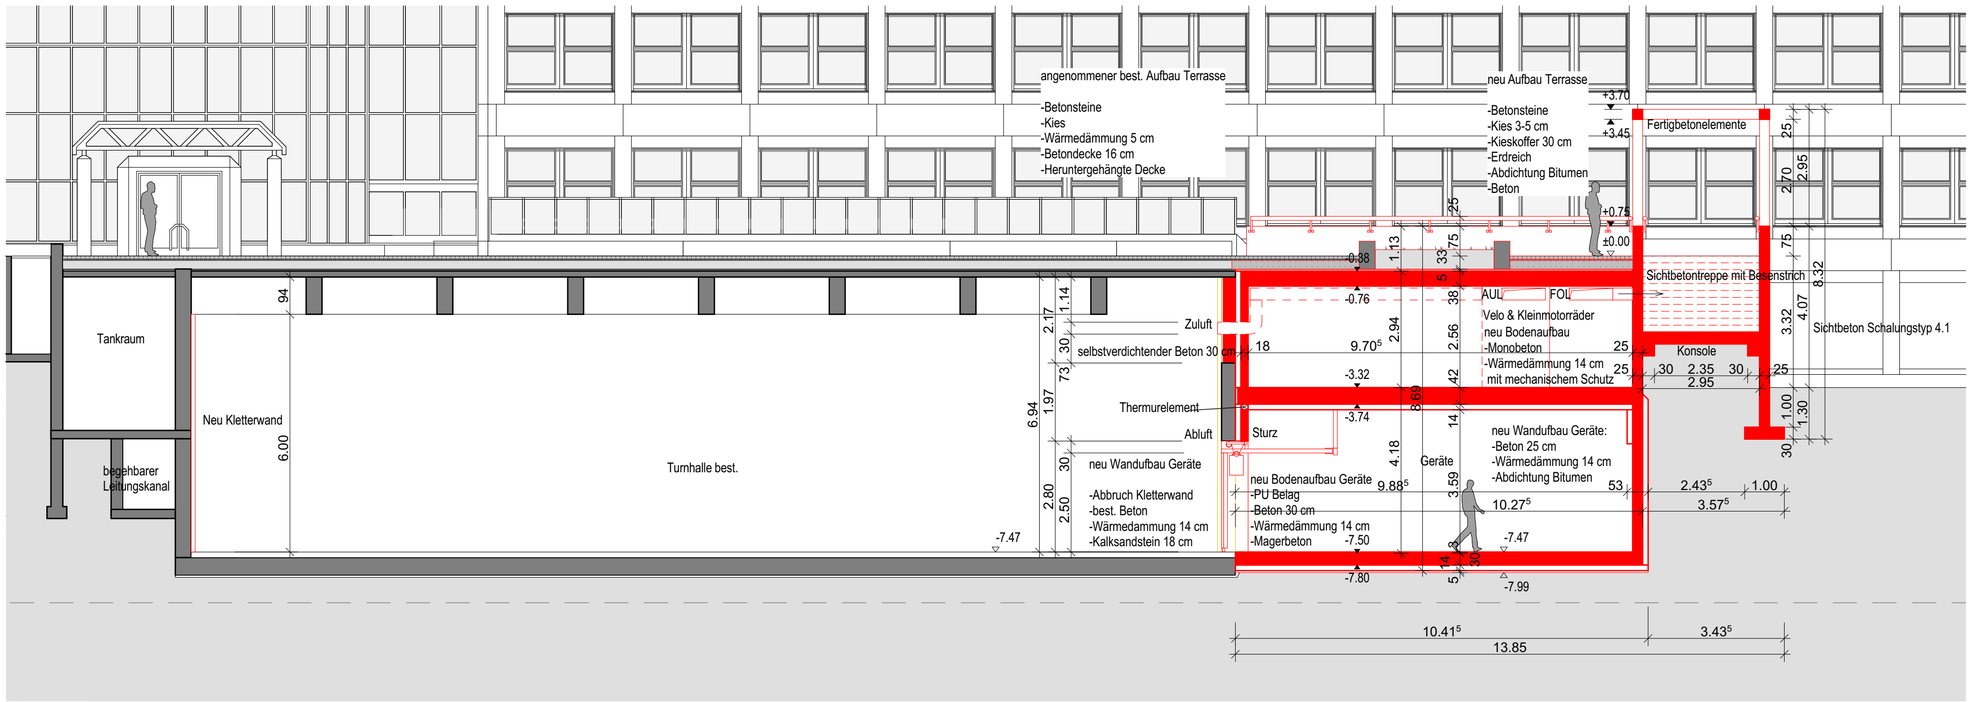

SCHNITT A-A

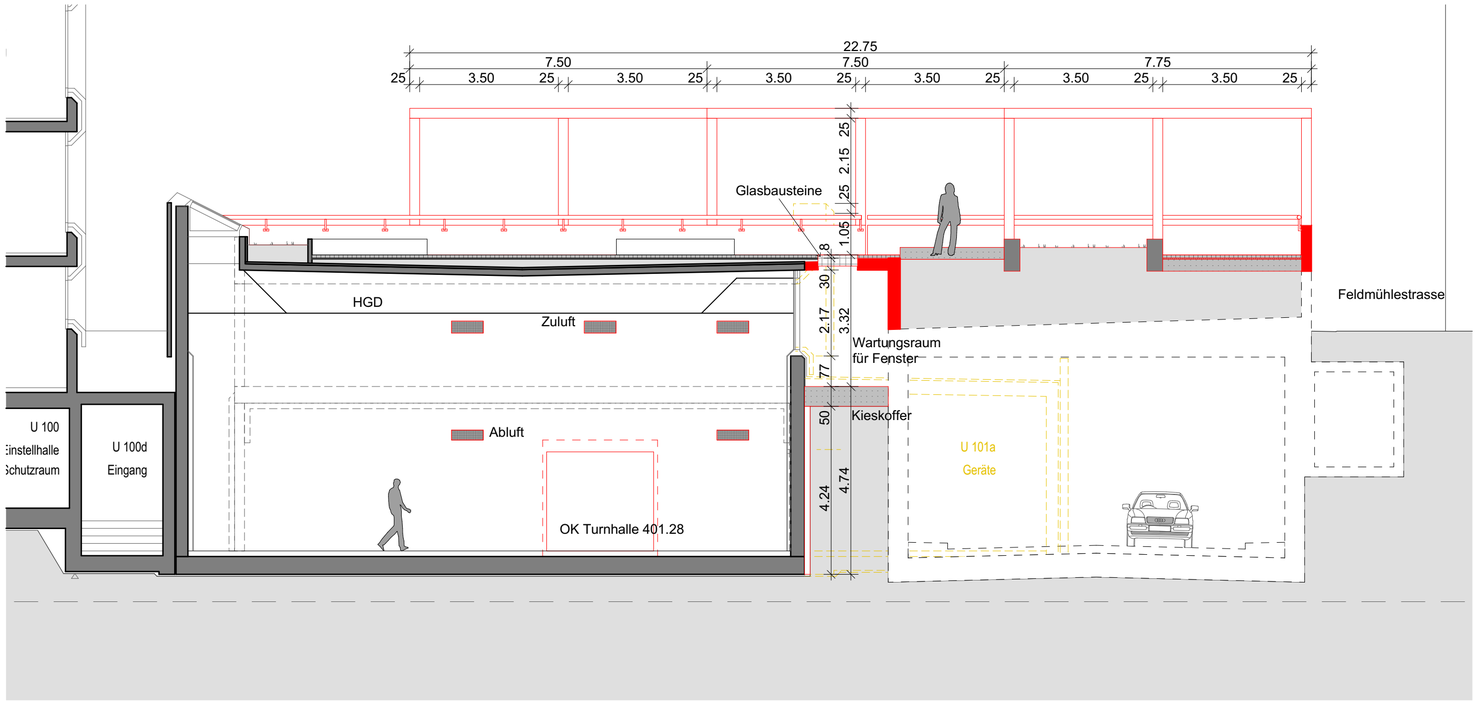

SCHNITT B-B

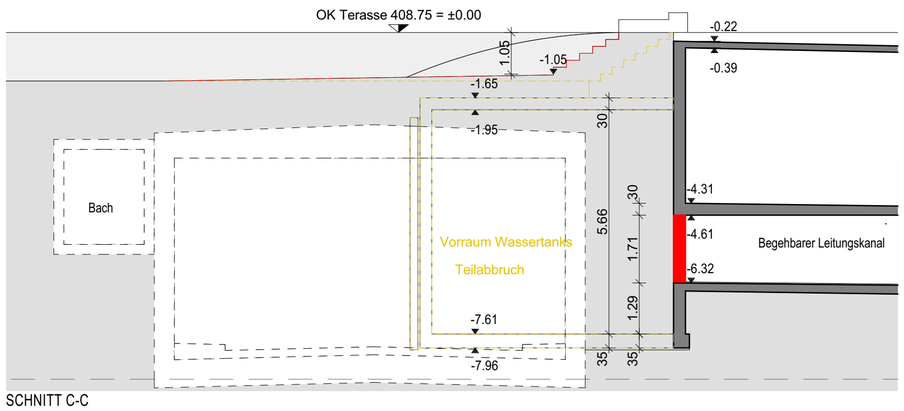

SCHNITT C-C

ST.GALLEN, 16.08.2018

GESUCHSTELLERIN + GRUNDEIGENTÜMERIN PARZELLE 738 / 739:

STADT RORSCHACH
9400 RORSCHACH

GRUNDEIGENTÜMERIN PARZELLE 745:

KANTON ST. GALLEN
9001 ST. GALLEN

PROJEKTVERFASSER:

CLERICI MÜLLER & PARTNER ARCHITEKTEN AG
9000 ST. GALLEN

NEU | ABBRUCH | BESTAND | PROJEKTIERT | KANALISATION NEU

M 1.00 2.00 4.00 10.00 20.00

243_Portal Nord BZR	DATUM :	16.08.2018
B A U E I N G A B E	PLAN NR :	243-006
	GRÖSSE :	0.630 x 0.500
Schnitte	MST:	1:100
	GEZ :	JH
		±0.00 = 408.75

CLERICI MÜLLER & PARTNER ARCHITEKTEN AG BAHNHOFPLATZ 8 B 9000 ST.GALLEN TEL 071 - 228 40 00