




ST.GALLEN, 16.08.2018

GESUCHSTELLERIN + GRUNDEIGENTÜMERIN PARZELLE 738 / 739:  
STADT RORSCHACH  
9400 RORSCHACH

GRUNDEIGENTÜMERIN PARZELLE 745:  
KANTON ST. GALLEN  
9001 ST. GALLEN

PROJEKTVERFASSER:  
CLERICI MÜLLER & PARTNER ARCHITEKTEN AG  
9000 ST. GALLEN

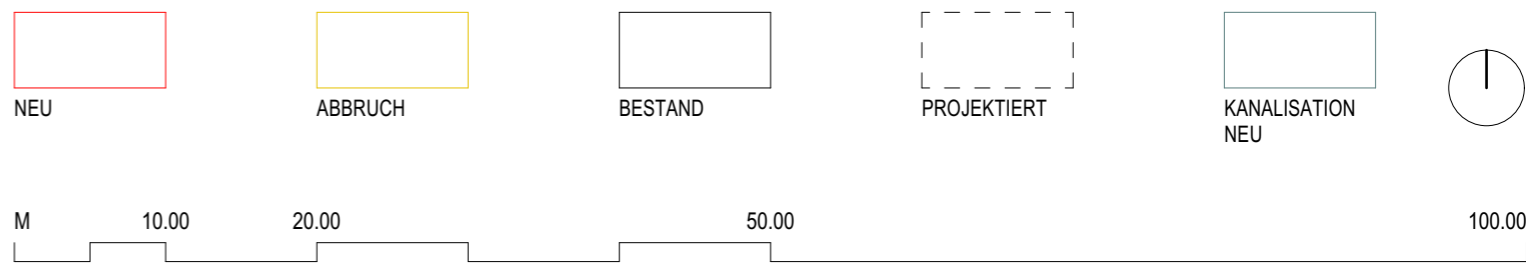

<b>243_Portal Nord BZR</b>	DATEM :	16.08.2018
<b>BAUEINGABE</b>	PLAN NR :	243-001
	GRÖSSE :	A3
<b>Situation</b>	MST:	1:500
	GEZ :	JH
		±0.00 = 408.75