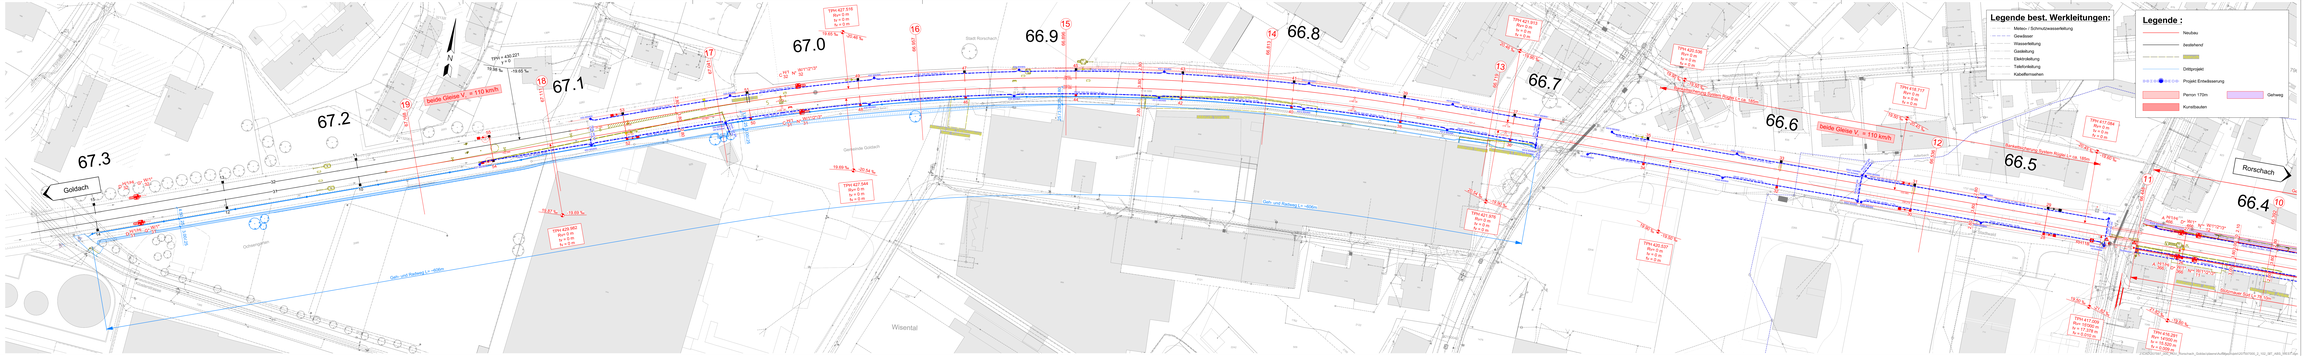

Linie:	880
Bezeichnung:	St.Gallen - St.Margrethen
Km:	65.800 - 67.300
Kanton(e):	St.Gallen
Gemeinde(n):	Goldach, Rorschach
Projekt:	HGV-Anschluss, Korridor St.Gallen - St.Margrethen Goldach - Rorschach Stadt, Doppelspur
ISP-Nr.:	1136469
Phase:	**Auflageprojekt**

08.2

Übersichtsplan:

Unterschriften:

Bauherrenvertretung SBB	Projektverfasser
Abteilung/Ort: I-K-ABZ-P-ABV	Firma: Grüner Graf AG, Zürich
Name: Sven Martin	Name: Manuel Isele
Datum: 31.1.14	Datum: 31.01.2014
Unterschrift:	Unterschrift:

SBB CFF FFS

Situation 1:500
Abschnitt West, km 66.50 - 67.30

Plan Nr. 207'597'000-2.102

Index Erstell. Du.	Geprüft Nu.	Freigabe Du.
23.11.14 ne	23.11.14 bbi	23.11.14 MR

Linie: 880 Km: 66.50 - 67.30

Format: 30/211

Blattnr./Nr.:
Filenamen:

SBB, Projekte Region Ost
Kulturplatz 11, 8048 Zürich

© Alle Rechte an diesem Dokument stehen der SBB zu. Weitergabe und Vervielfältigung nur mit schriftlicher Erlaubnis erlaubt. Jegliche Nutzung untersagt.

C:\ODC\ODC_SBB_Rorschach_Goldach\plans\ausführungsplan\207597000_2_102_001_A03_08.dwg