


HAUSANSCHLUSS INTERN TBR DURCH BODENPLATTE (OHNE BRANDSCHUTZ)

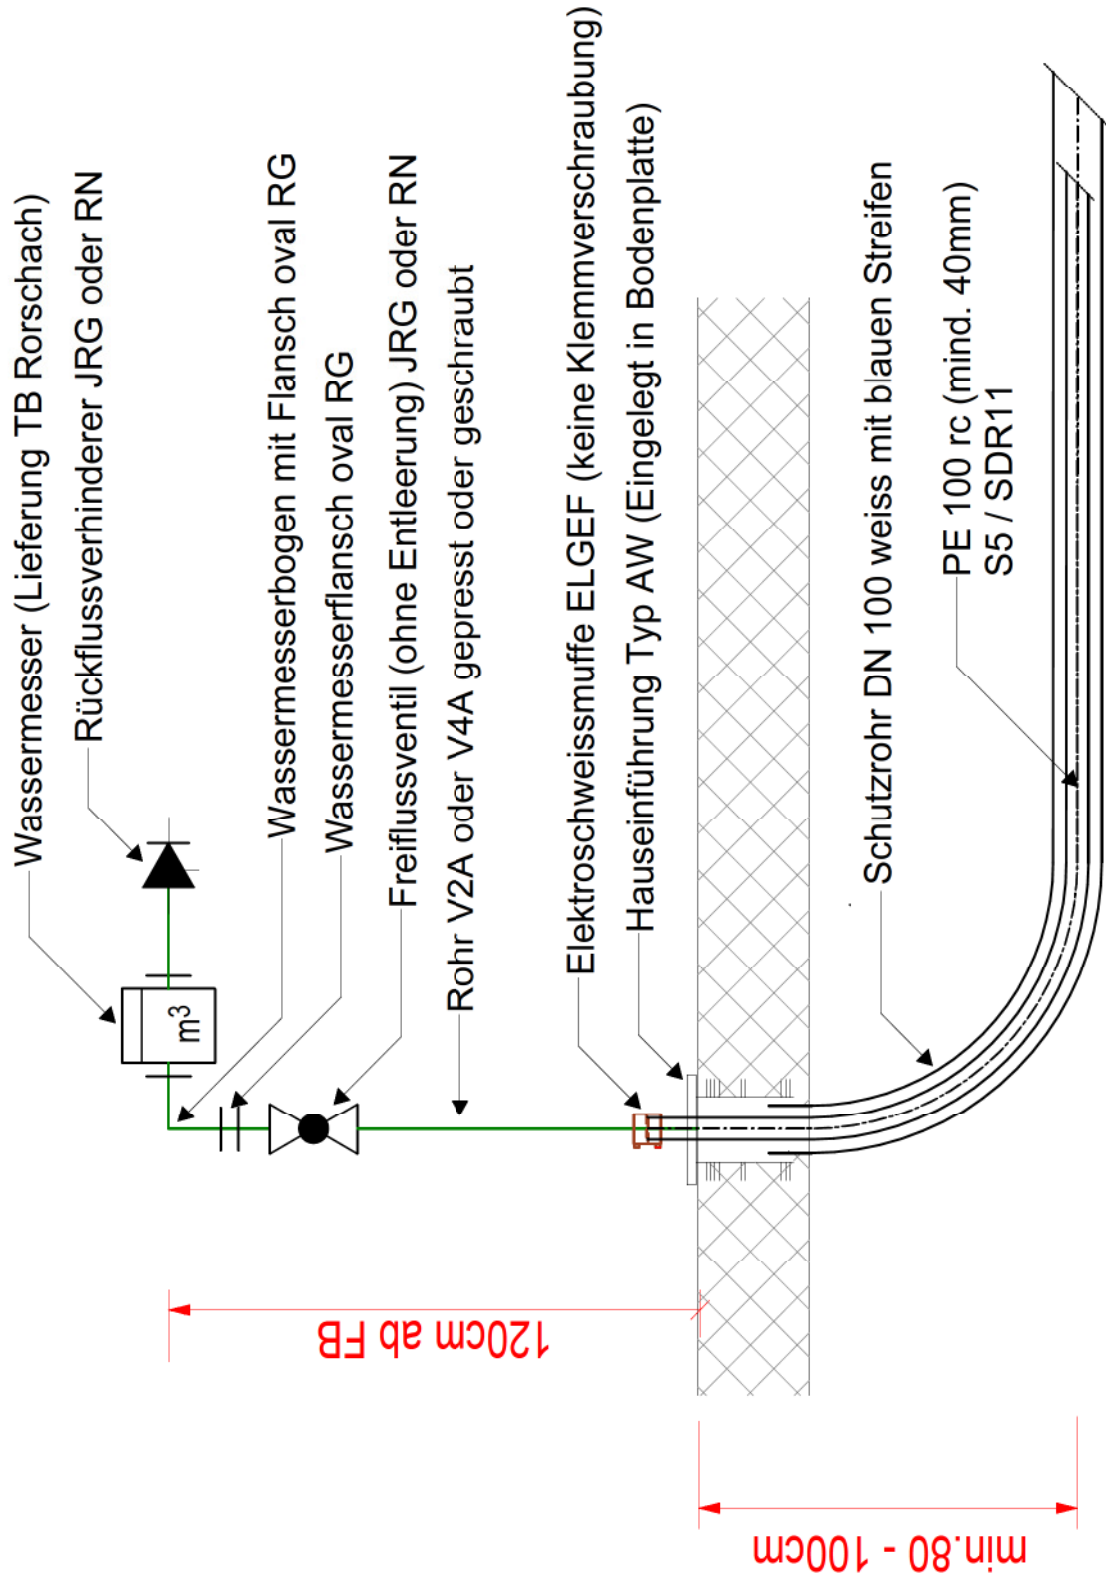

STADT RORSCHACH
TECHNISCHE BETRIEBE

R.Kos, 02.05.2018




HAUSANSCHLUSS INTERN TBR (BRANDBESTÄNDIG)



STADT RORSCHACH
TECHNISCHE BETRIEBE

R.Kos, 25.04.2018

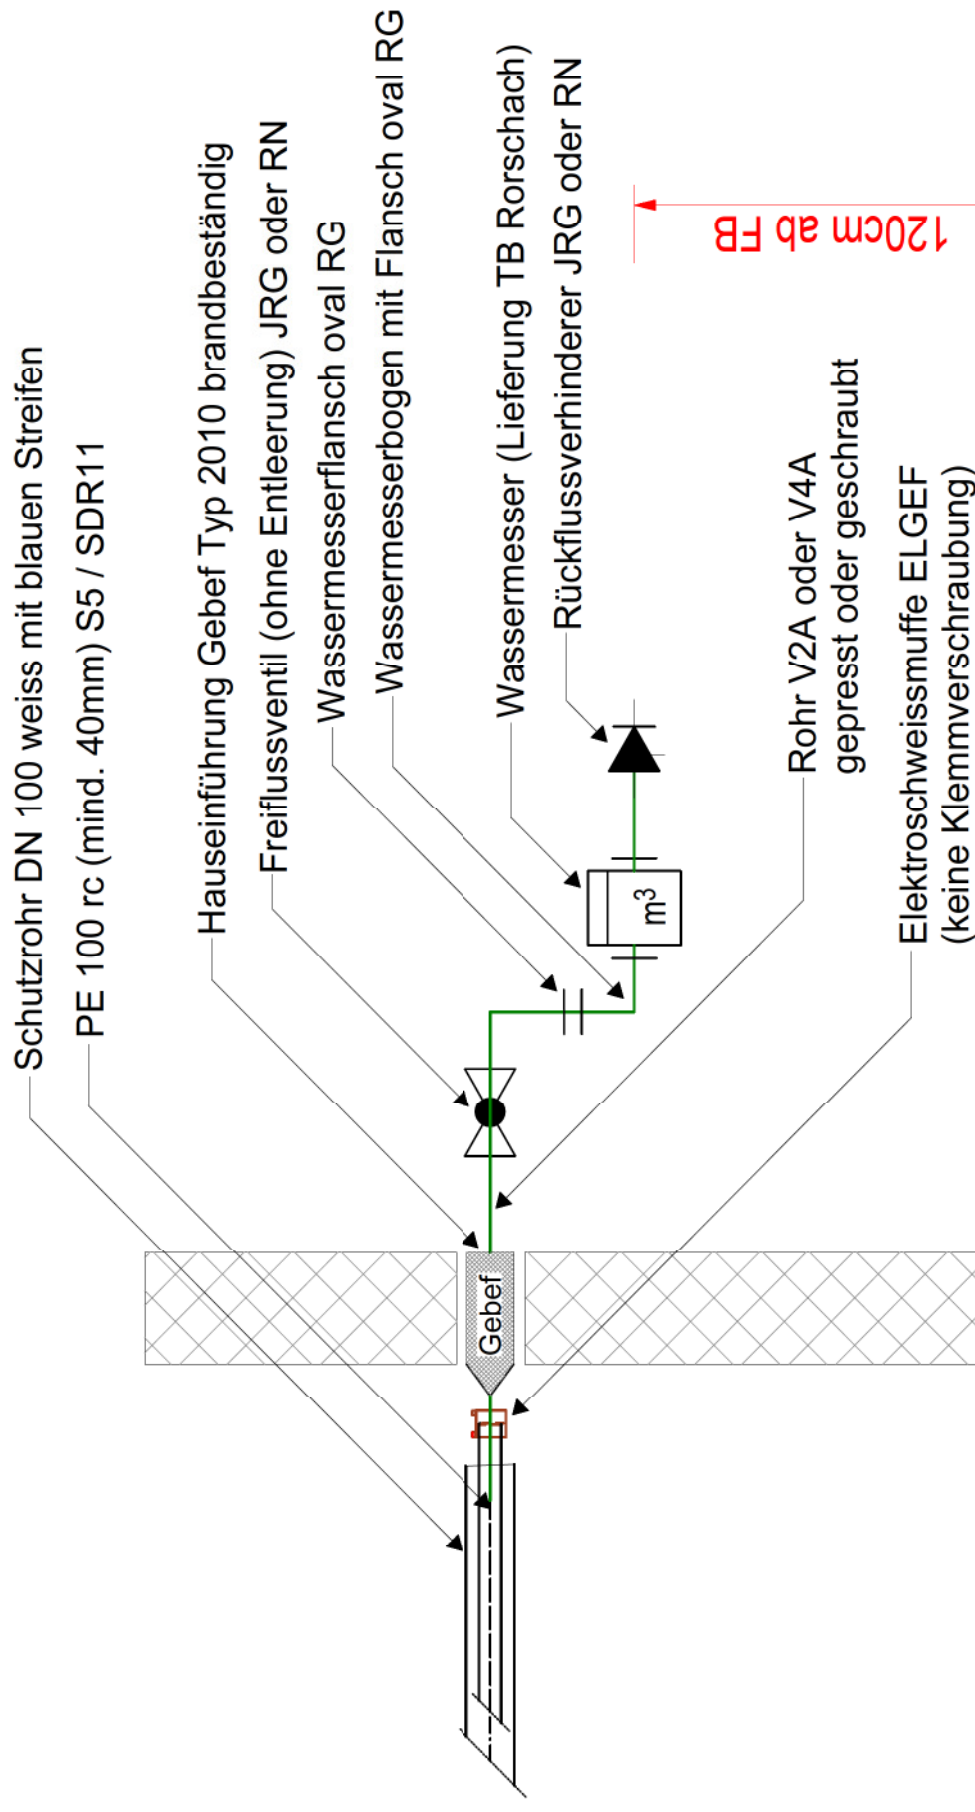

HAUSANSCHLUSS INTERN TBR (OHNE BRANDSCHUTZ)



STADT RORSCHACH
TECHNISCHE BETRIEBE

R.Kos, 25.04.2018

