




1:200

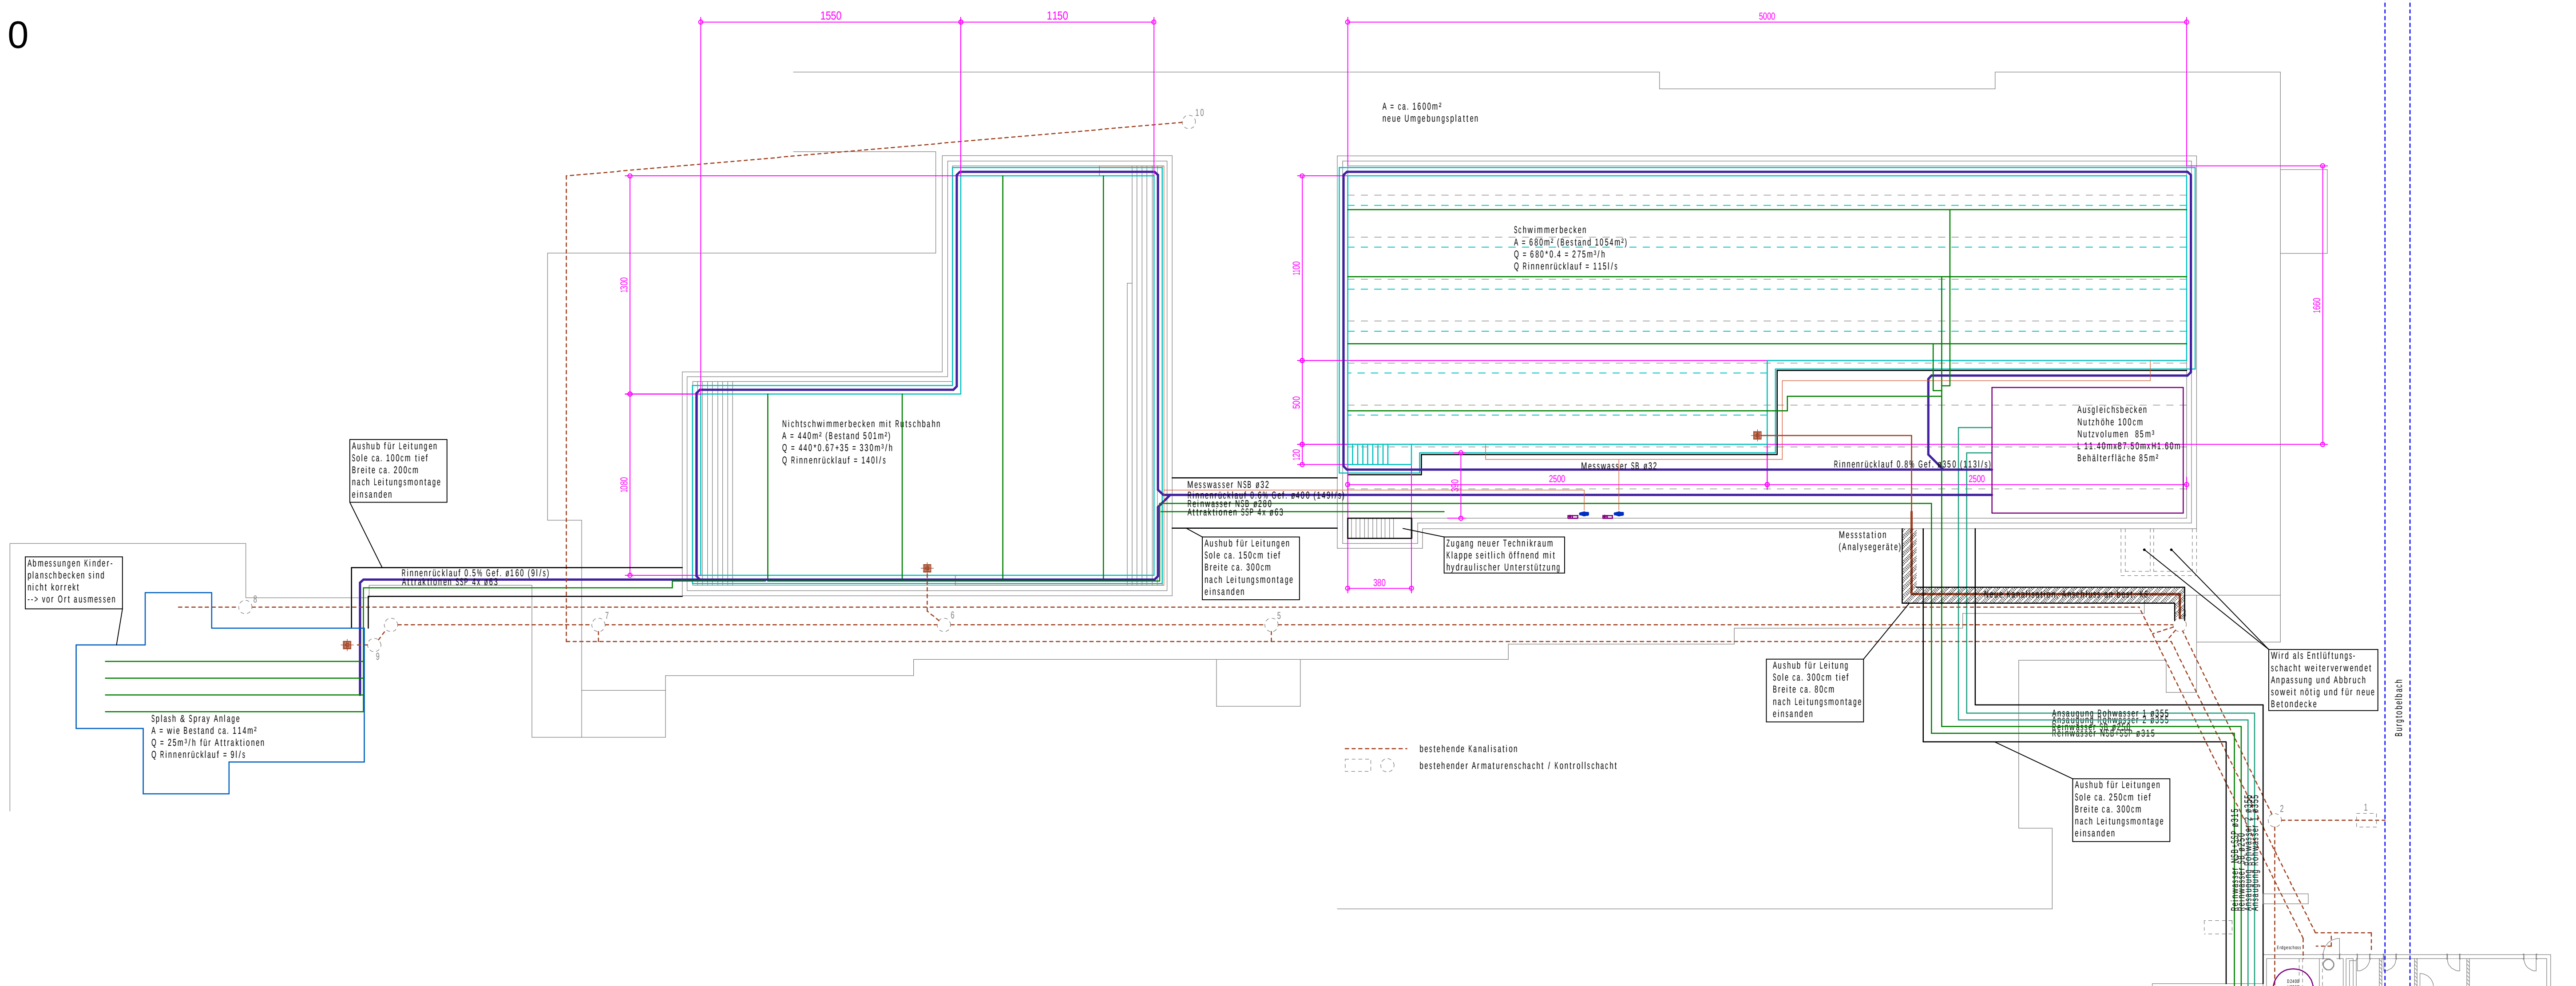

1:100

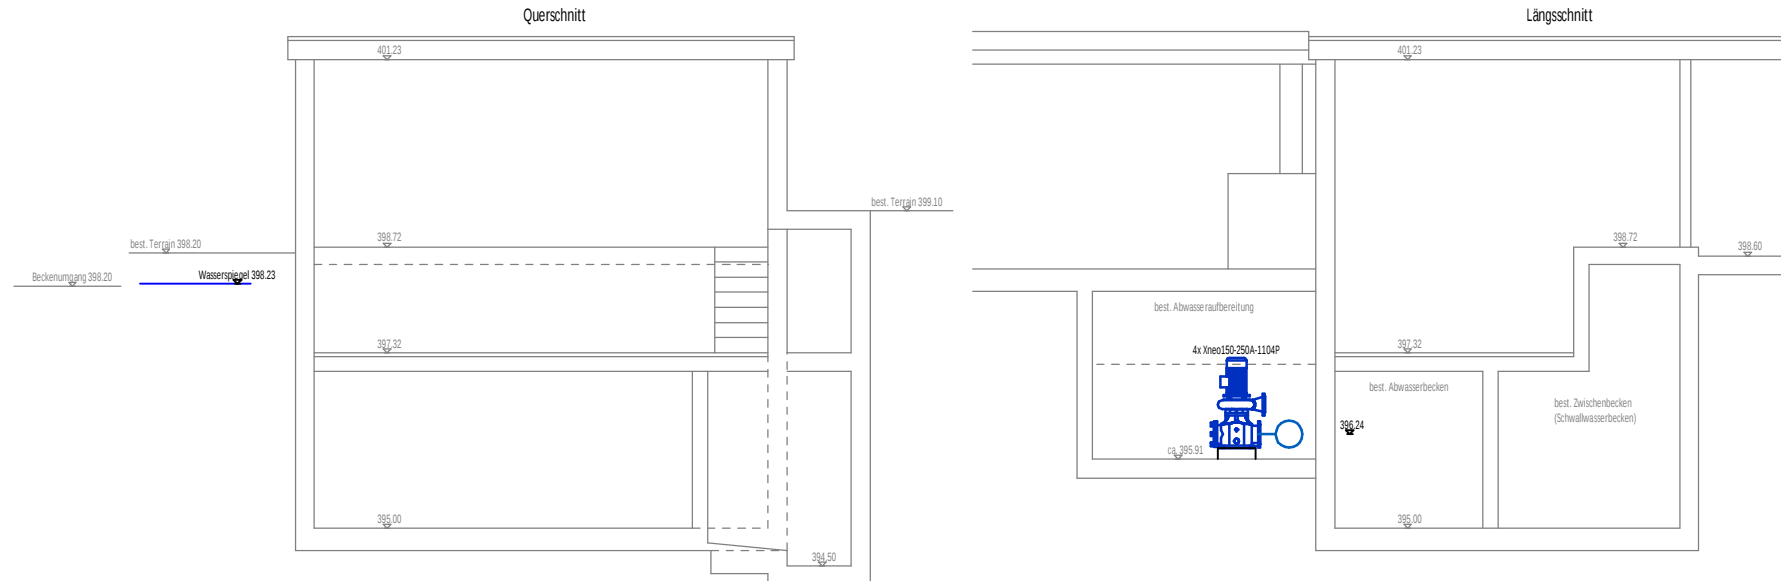


1:50

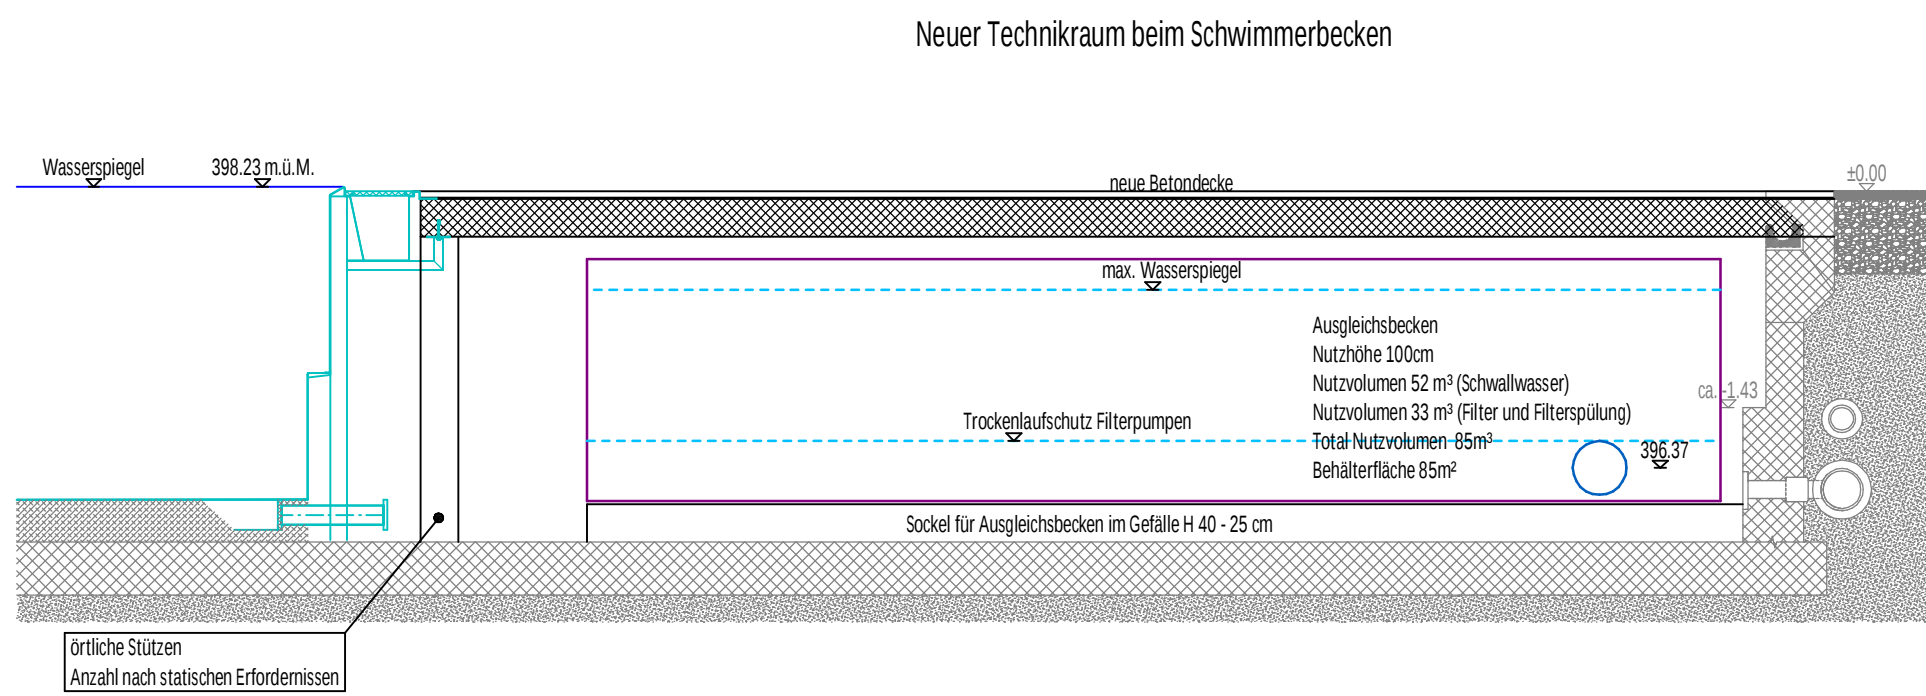


## Neuer Technikraum beim Schwimmerbecken


Nichtschwimmerbecken IST

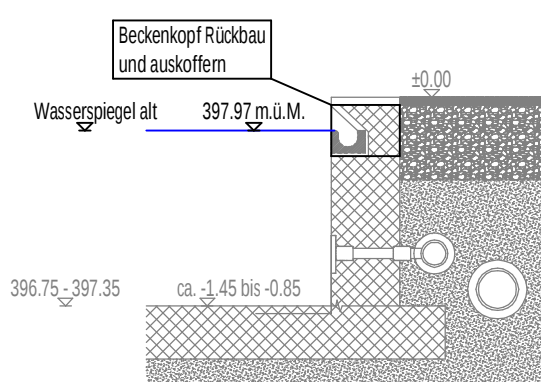


Nichtschwimmerbecken SOLL

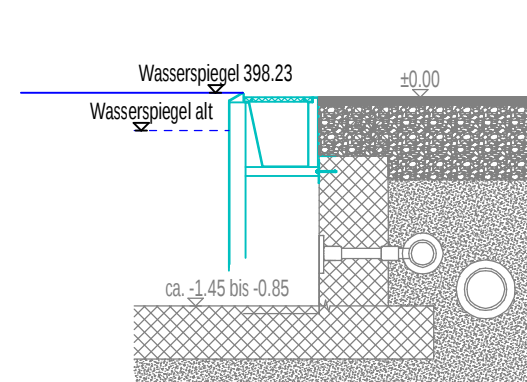

Schwimmerbecken IST

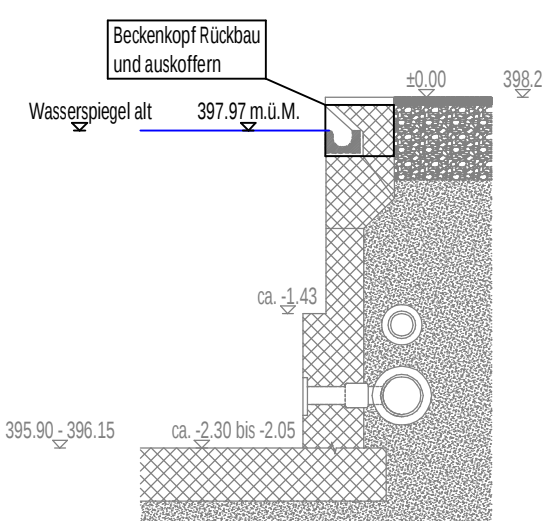

Schwimmerbecken SOLL

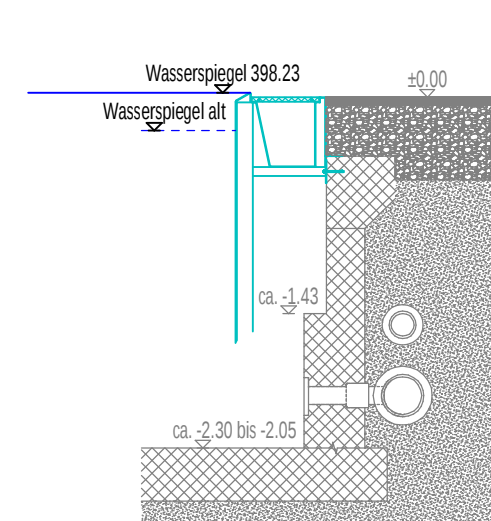

| <div>ARGErhalt Stranbad Rorschach</div> <div><div><div><div>aquatec</div><div>Engineering &amp; Consulting</div></div><div><div>WELLNESS<br/>ENGINEERING</div></div><div><div>Zettelwerk<br/>entwickelt</div></div></div></div> <div>ARGE Erhalt Stranbad Rorschach<br/>c/o Zettelwerk AG<br/>Seidenstrasse 27<br/>8400 Winterthur</div> |            | <div>Stranbad<br/>9400 Rorschach</div> <div>Becken- und Umgebungsplan<br/>Badewassertechnik</div>   |       |            
|---|
| <div>Plan Nr.: 23-027-100</div> <div>Mst.: 1:200 / 1:100 / 1:50</div> <div>Grösse: A1</div> <div>Planname: 02-Technikraum u Becken prt</div>   |            | <table><tr><th>Plan</th><th>Datum</th><th>Gez.</th><th></th><th>Datum</th><th>Gez.</th></tr><tr><td></td><td>01.12.2023</td><td>VE</td><td>Rev.E</td><td>05.03.2024</td><td>VE</td></tr><tr><td>Rev.A</td><td>05.12.2023</td><td>VE</td><td>Rev.F</td><td></td><td></td></tr><tr><td>Rev.B</td><td>12.12.2023</td><td>VE</td><td>Rev.G</td><td></td><td></td></tr><tr><td>Rev.C</td><td>29.01.2024</td><td>VE</td><td>Rev.H</td><td></td><td></td></tr><tr><td>Rev.D</td><td>06.02.2024</td><td>VE</td><td>Rev.I</td><td></td><td></td></tr></table> |       | Plan       | Datum | Gez. |  | Datum | Gez. |  | 01.12.2023 | VE | Rev.E | 05.03.2024 | VE | Rev.A | 05.12.2023 | VE | Rev.F |  |  | Rev.B | 12.12.2023 | VE | Rev.G |  |  | Rev.C | 29.01.2024 | VE | Rev.H |  |  | Rev.D | 06.02.2024 | VE | Rev.I |  |  |
| Plan   | Datum      | Gez.   |       | Datum      | Gez.  |      |  
|   | 01.12.2023 | VE   | Rev.E | 05.03.2024 | VE    |      |  
| Rev.A   | 05.12.2023 | VE   | Rev.F |            |       
| Rev.B   | 12.12.2023 | VE   | Rev.G |            |       
| Rev.C   | 29.01.2024 | VE   | Rev.H |            |       
| Rev.D   | 06.02.2024 | VE   | Rev.I |            |       