STADT
RORSCHACH

Strassenunterführung Stadtbahnhof Rorschach
Verlegung Verbandskanal/Bacheindolung

Bauprojekt

Verbandskanal/Bacheindolung

Längenprofil 1:500/50

Vom Stadtrat erlassen am:
Der Stadtpräsident Der Stadtschreiber

Öffentlich aufgelegt vom: **bis am:**

Genehmigt:

Gesuchs-Nummer (Kanton) 17-7919

gruner
Gruner Wepf AG, Zürich
Wilenstrasse 1, CH-9230 Flawil
T +41 71 393 20 10 www.gruner.ch

Projekt Nr. 210'586'000-3.1205
Format: 65/126cm

Entwurf	Gezeichnet	Kontrolliert	Änderung	Datum
	ra	las		01.03.18

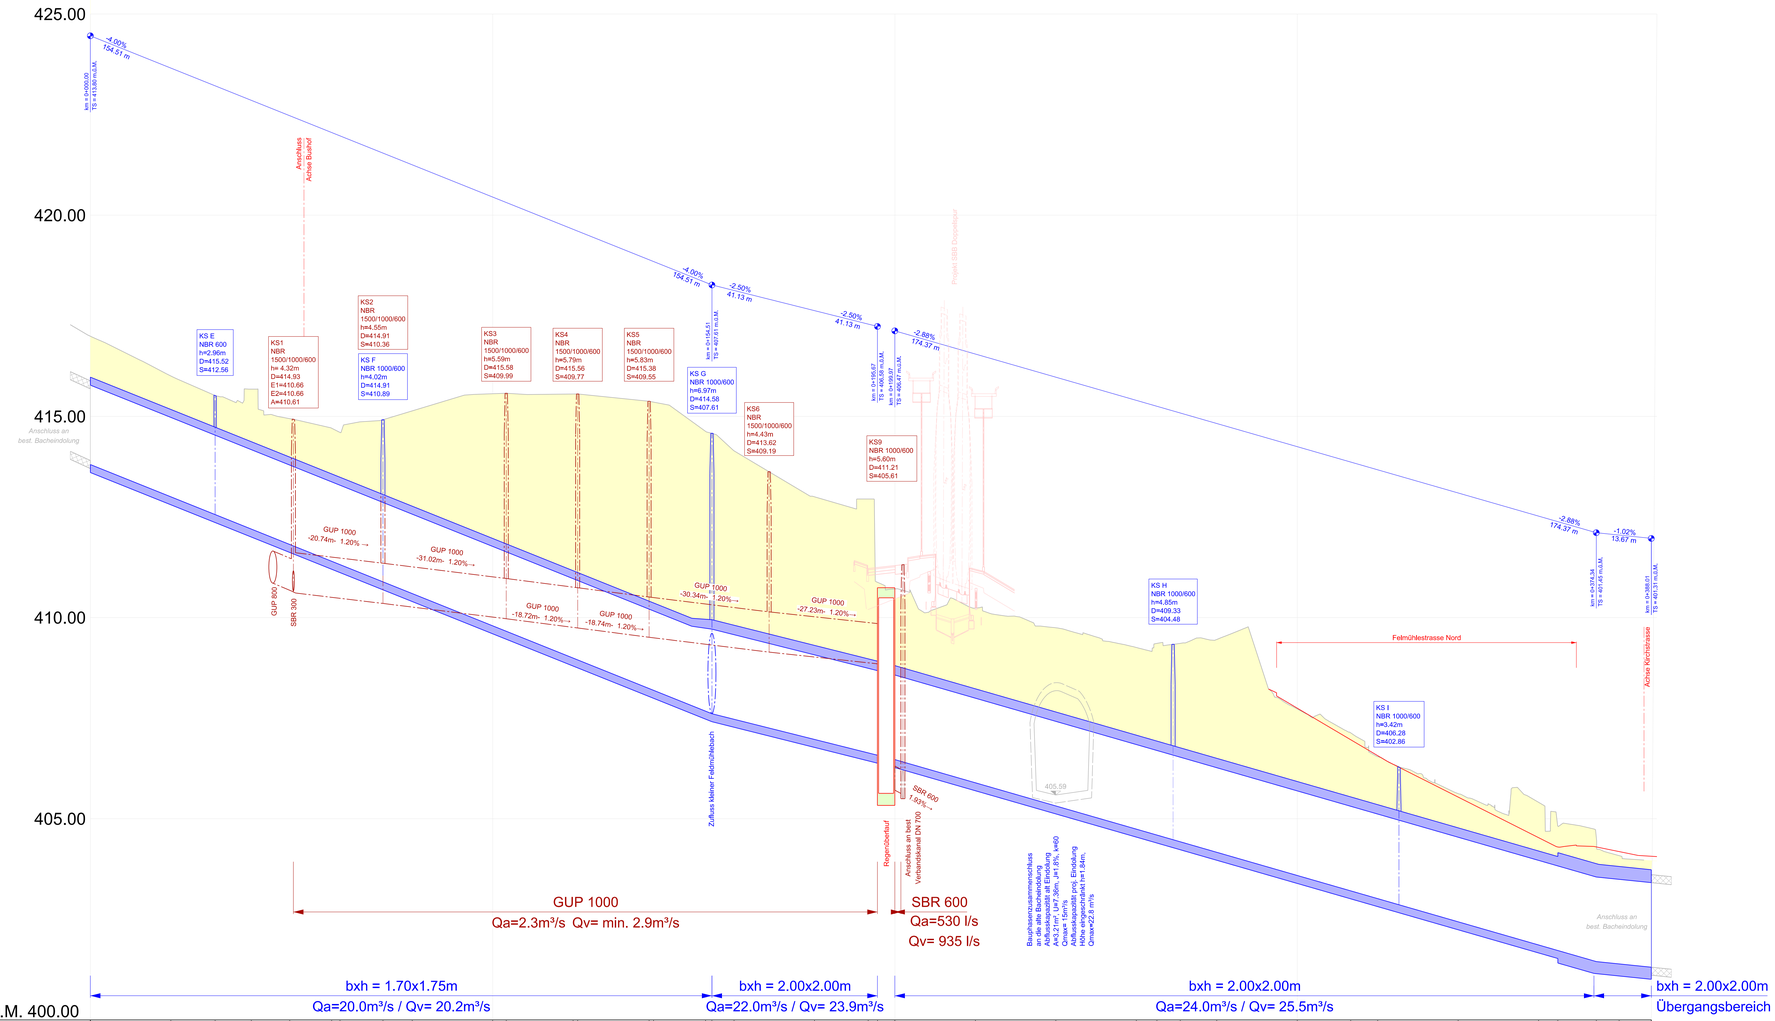

| | | | |