



STADT RORSCHACH

Projekt Nr. 3100-0526
 Situation 1:500
 Unterführung Stadtbahnhof
 Variante Feldmühlestrasse Ost

Vorprojekt

Projekt Nr. 3100-0526 - 301

Format: 63 x 60 cm


Entwurf	Gezeichnet	Kontrolliert	Änderung	Datum
sfr	wme			16.11.2015

Wälli AG Ingenieure


wälli

Ingenieure

CH-9400 Rorschach T. 071 844 89 10 rorschach@waelli.ch
 St. Gallerstrasse 50 F. 071 844 89 19 www.waelli.ch

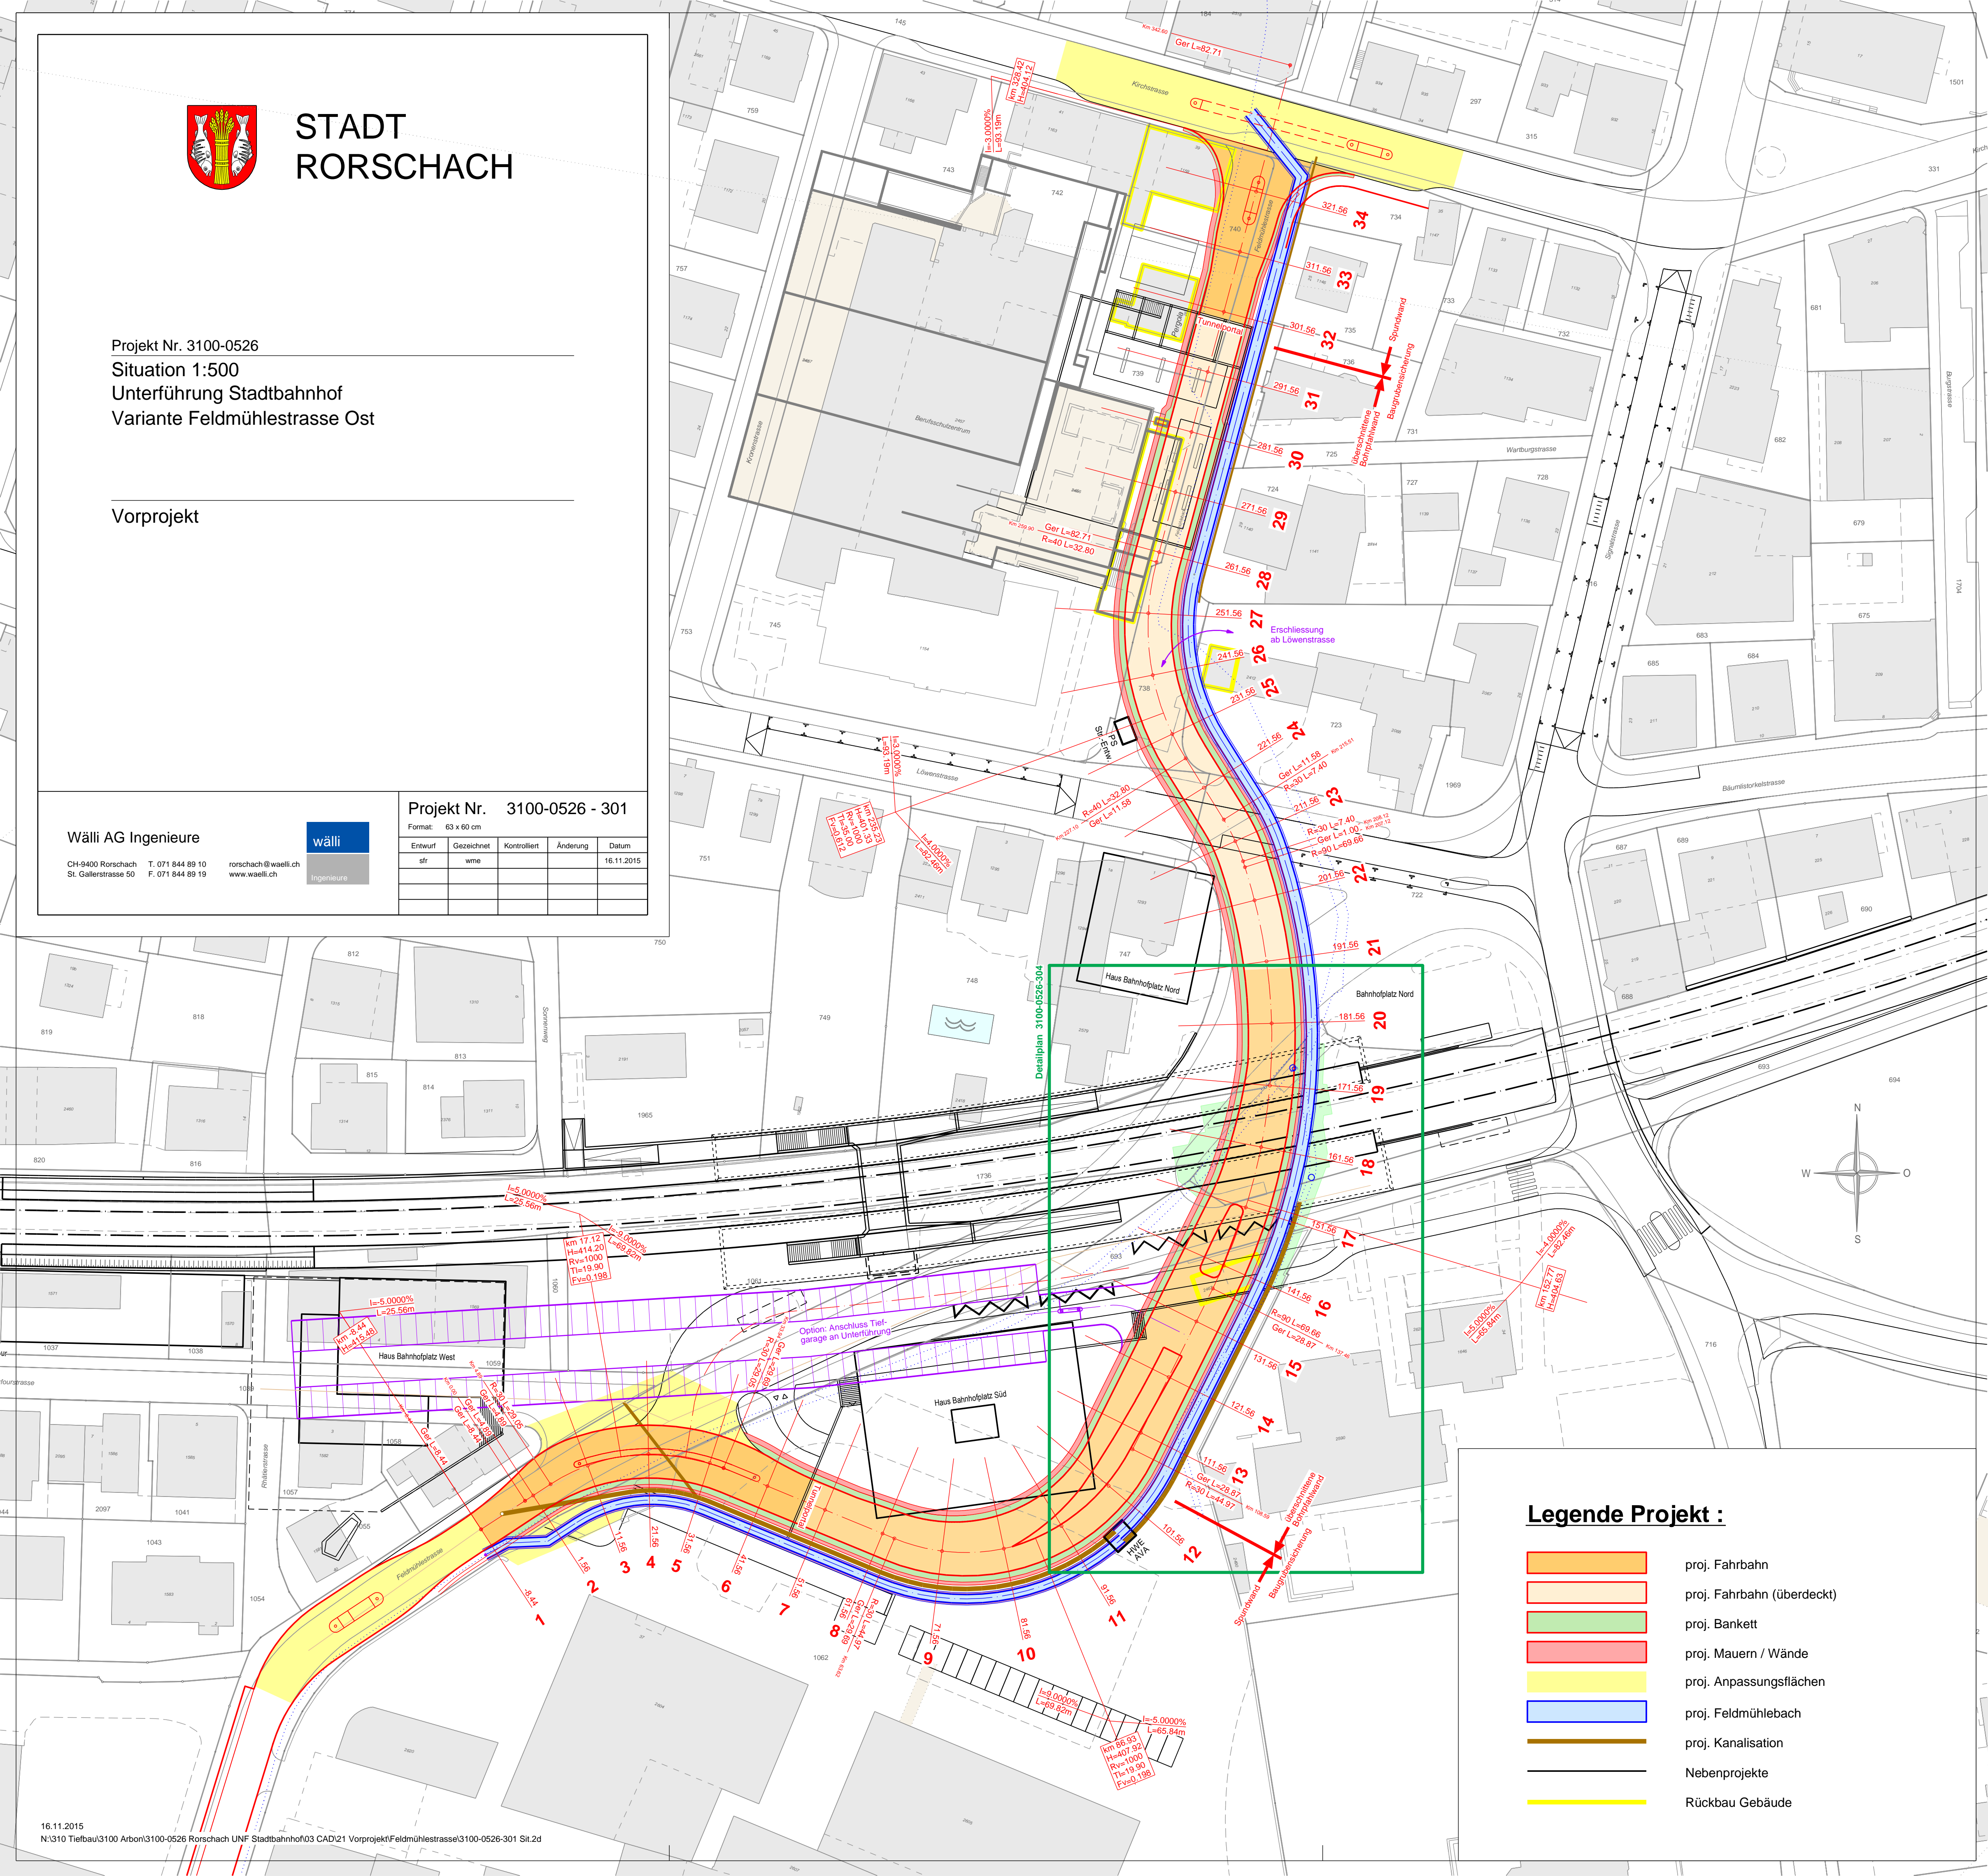

Detailplan 3100-0526-304

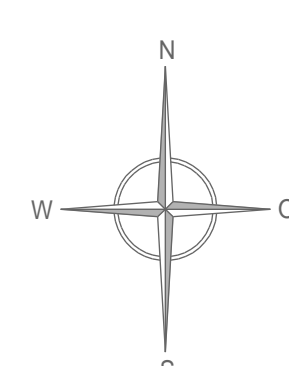

Legende Projekt :

- proj. Fahrbahn
- proj. Fahrbahn (überdeckt)
- proj. Bankett
- proj. Mauern / Wände
- proj. Anpassungsflächen
- proj. Feldmühlebach
- proj. Kanalisation
- Nebenprojekte
- Rückbau Gebäude