



Entwurf	Gezeichnet	Kontrolliert	Änderung	Datum
sfr	mal	sfr		03.11.2015

### Normalprofil 1 offener Bereich

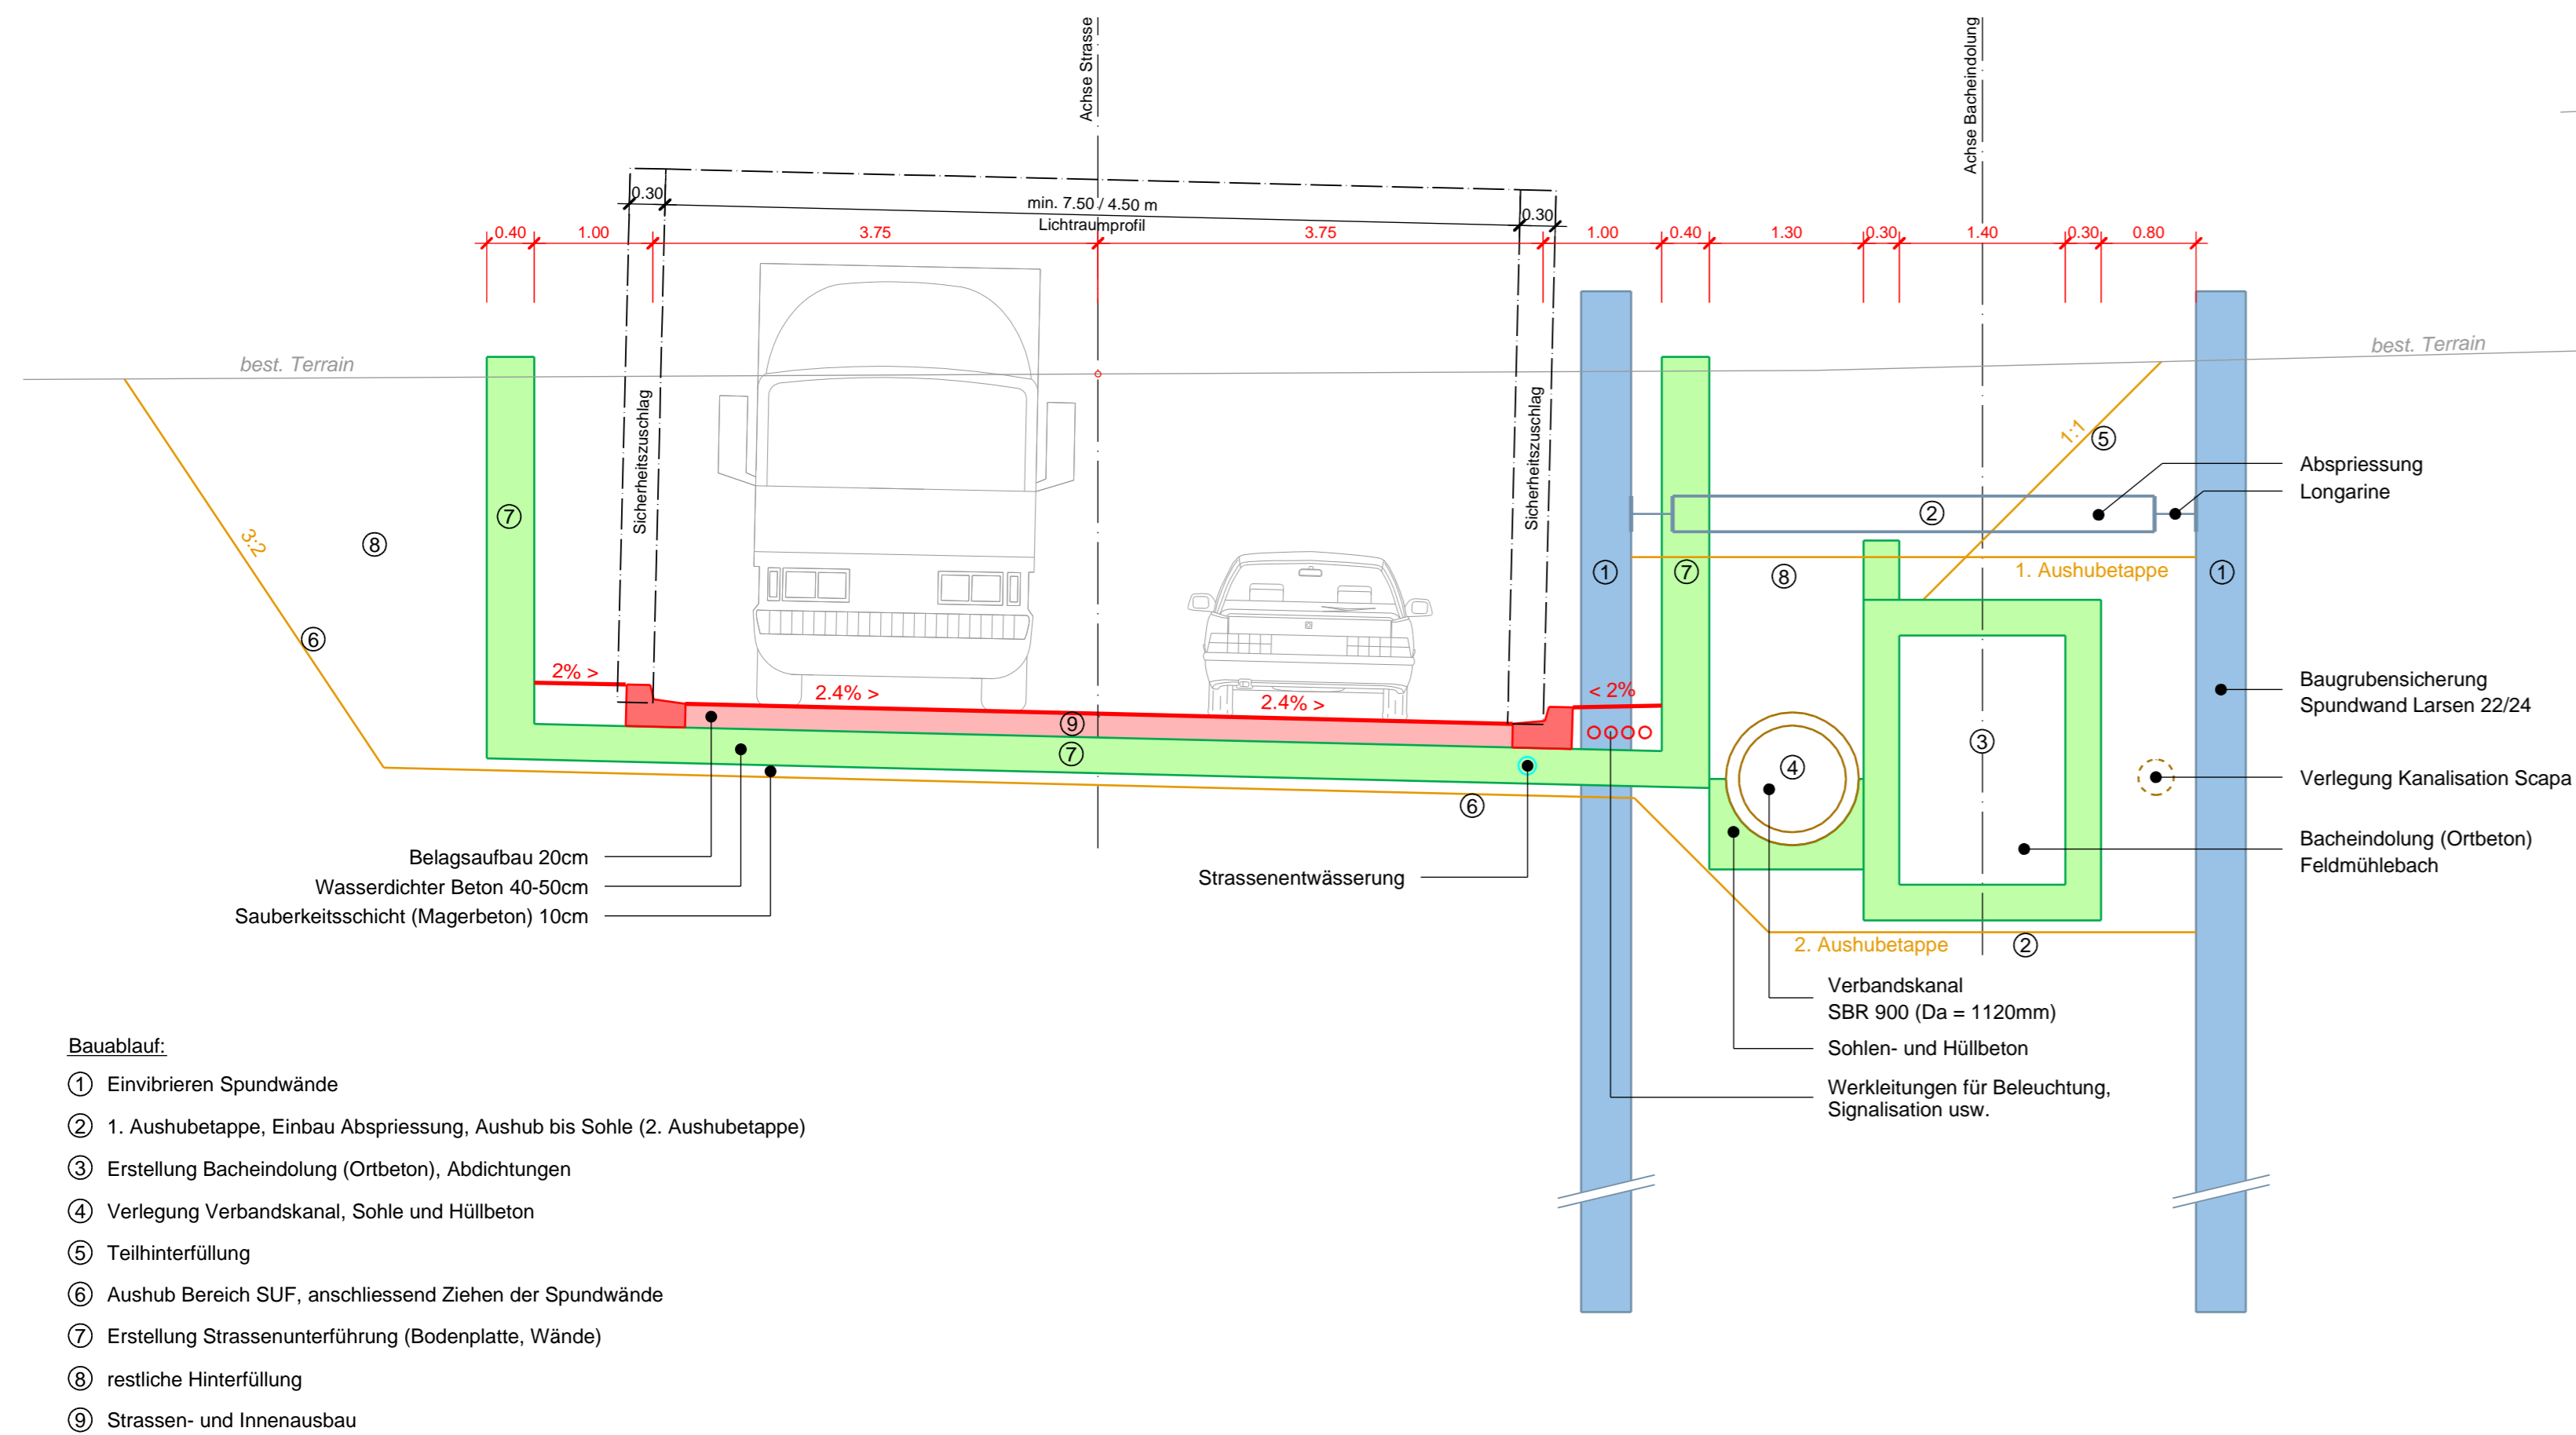

### Normalprofil 2 Bereich QP 8-12

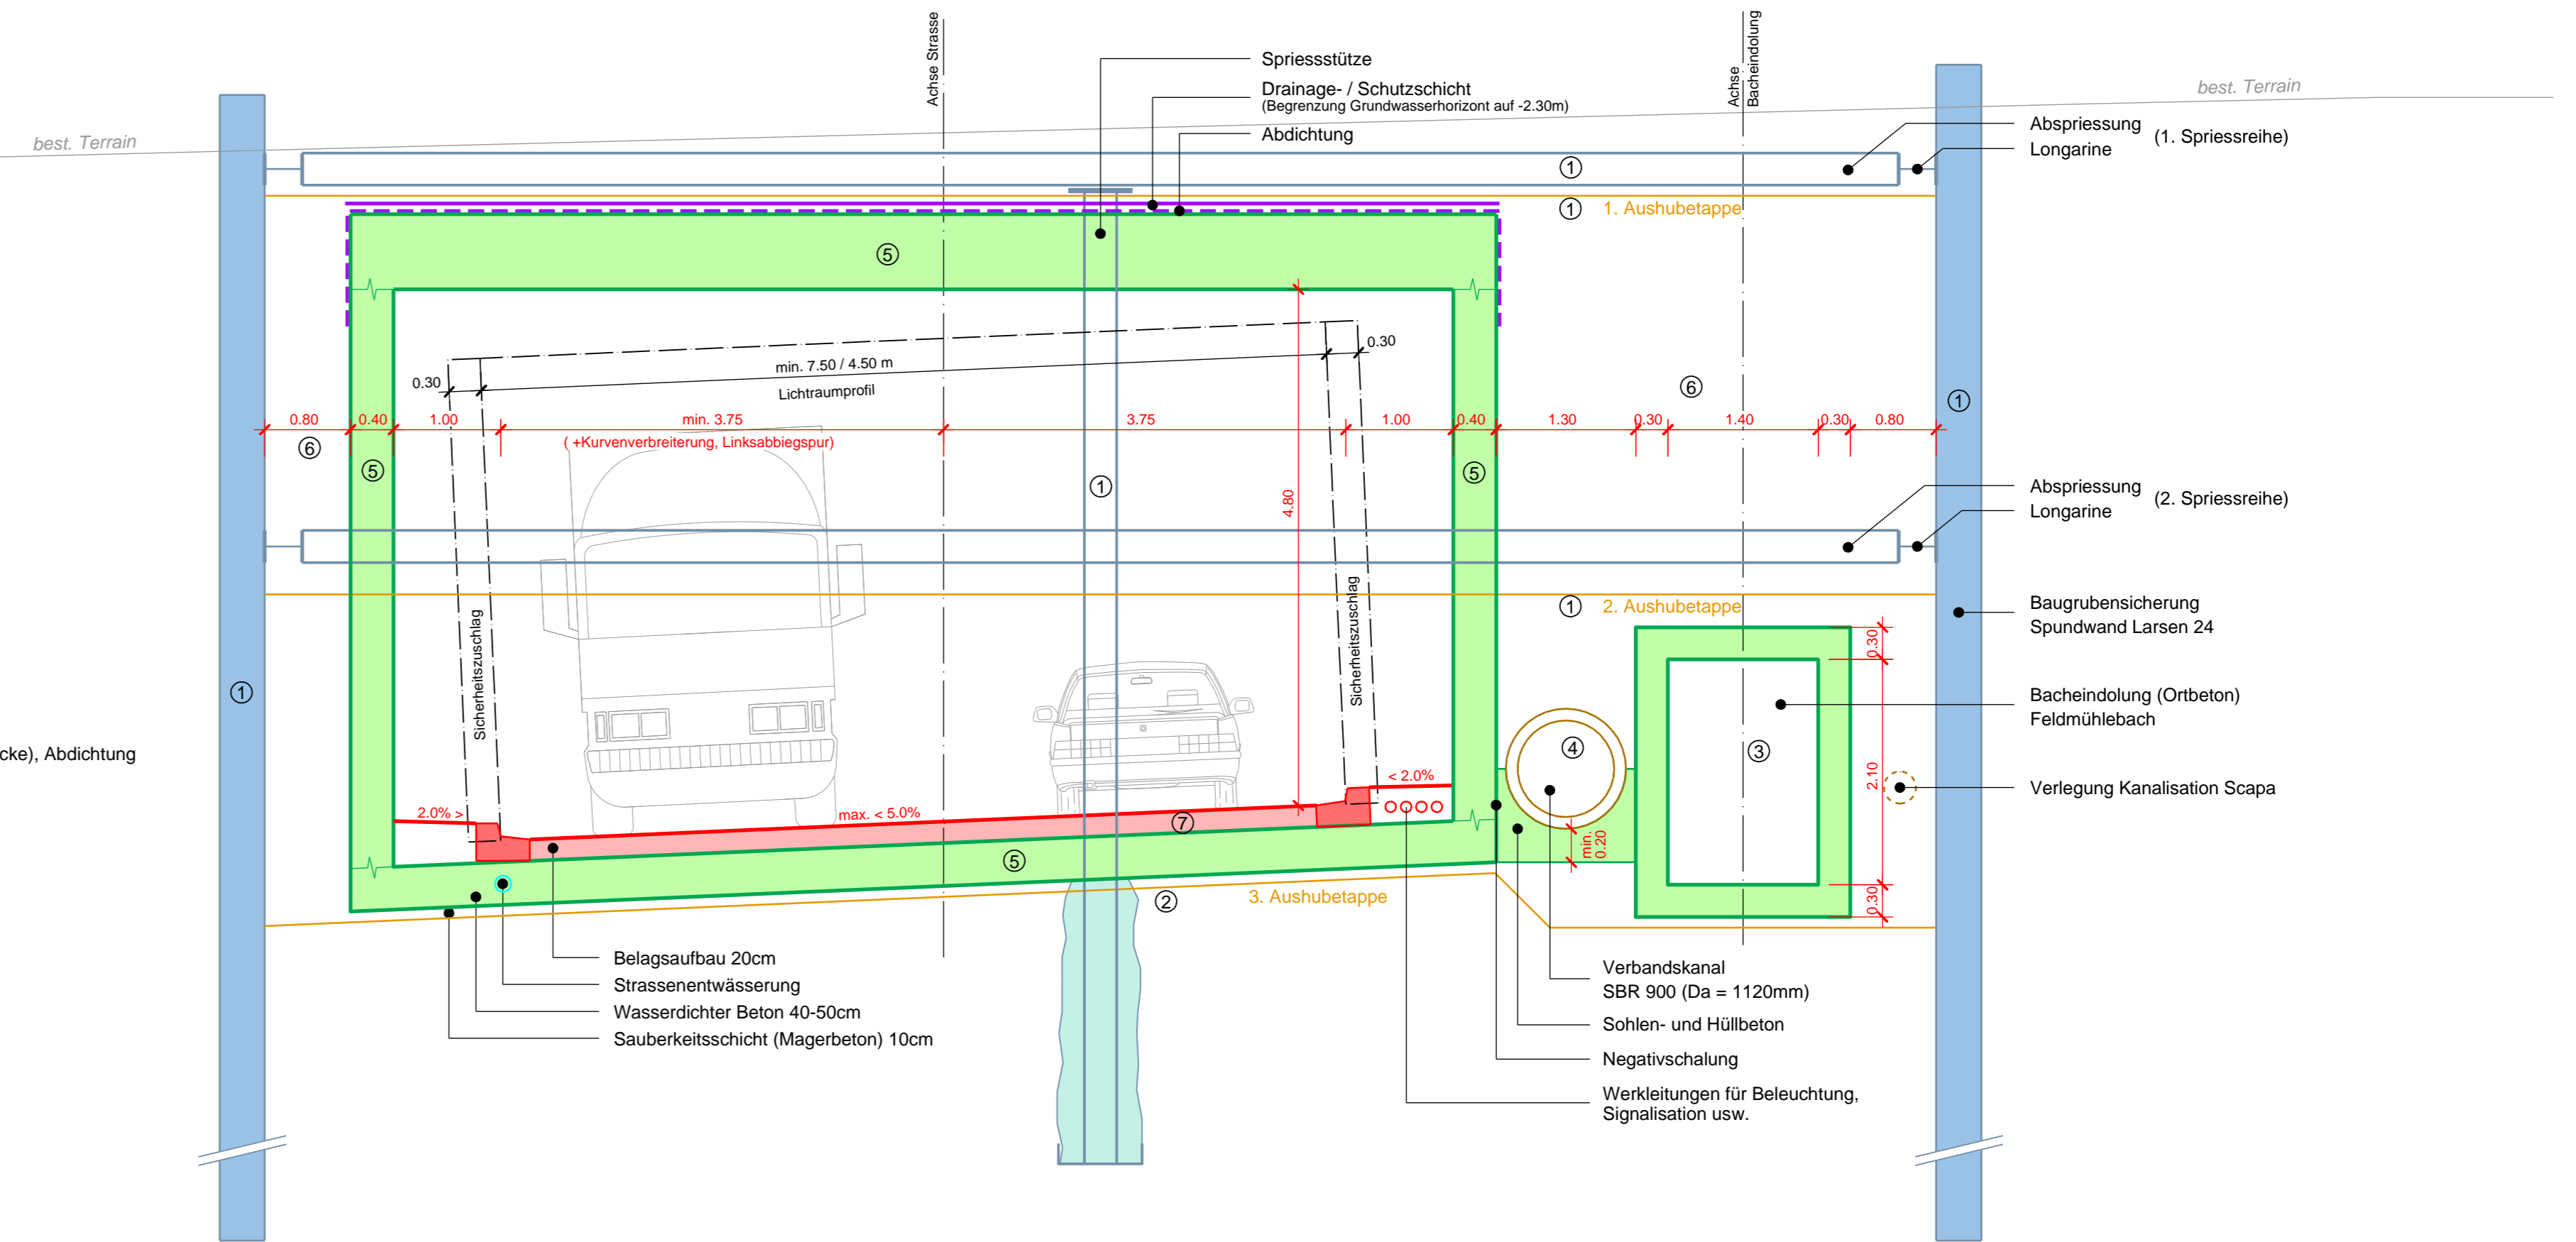

### Normalprofil 3 Bereich QP 13-26

