



Strassenunterführung Stadtbahnhof Rorschach Verlegung Verbandskanal/Bacheindolung

Bauprojekt

Kirchstrasse Installations- und Bauphasenplan

Situation 1:500

Vom Stadtrat erlassen am: Der Stadtpräsident
Der Stadtschreiber

Öffentlich aufgelegt vom: bis am:

Genehmigt:

Gesuchs-Nummer (Kanton) 17-7919

Projekt Nr. 210'586'000-3.1602


Format: 30/105cm

Entwurf	Gezeichnet	Kontrolliert	Änderung	Datum
	ra	ias		01.03.18



Gruner Wepf AG, Zürich
Wilerstrasse 1, CH-9230 Flawil
T +41 71 393 20 10 www.gruner.ch

Bauphase 1

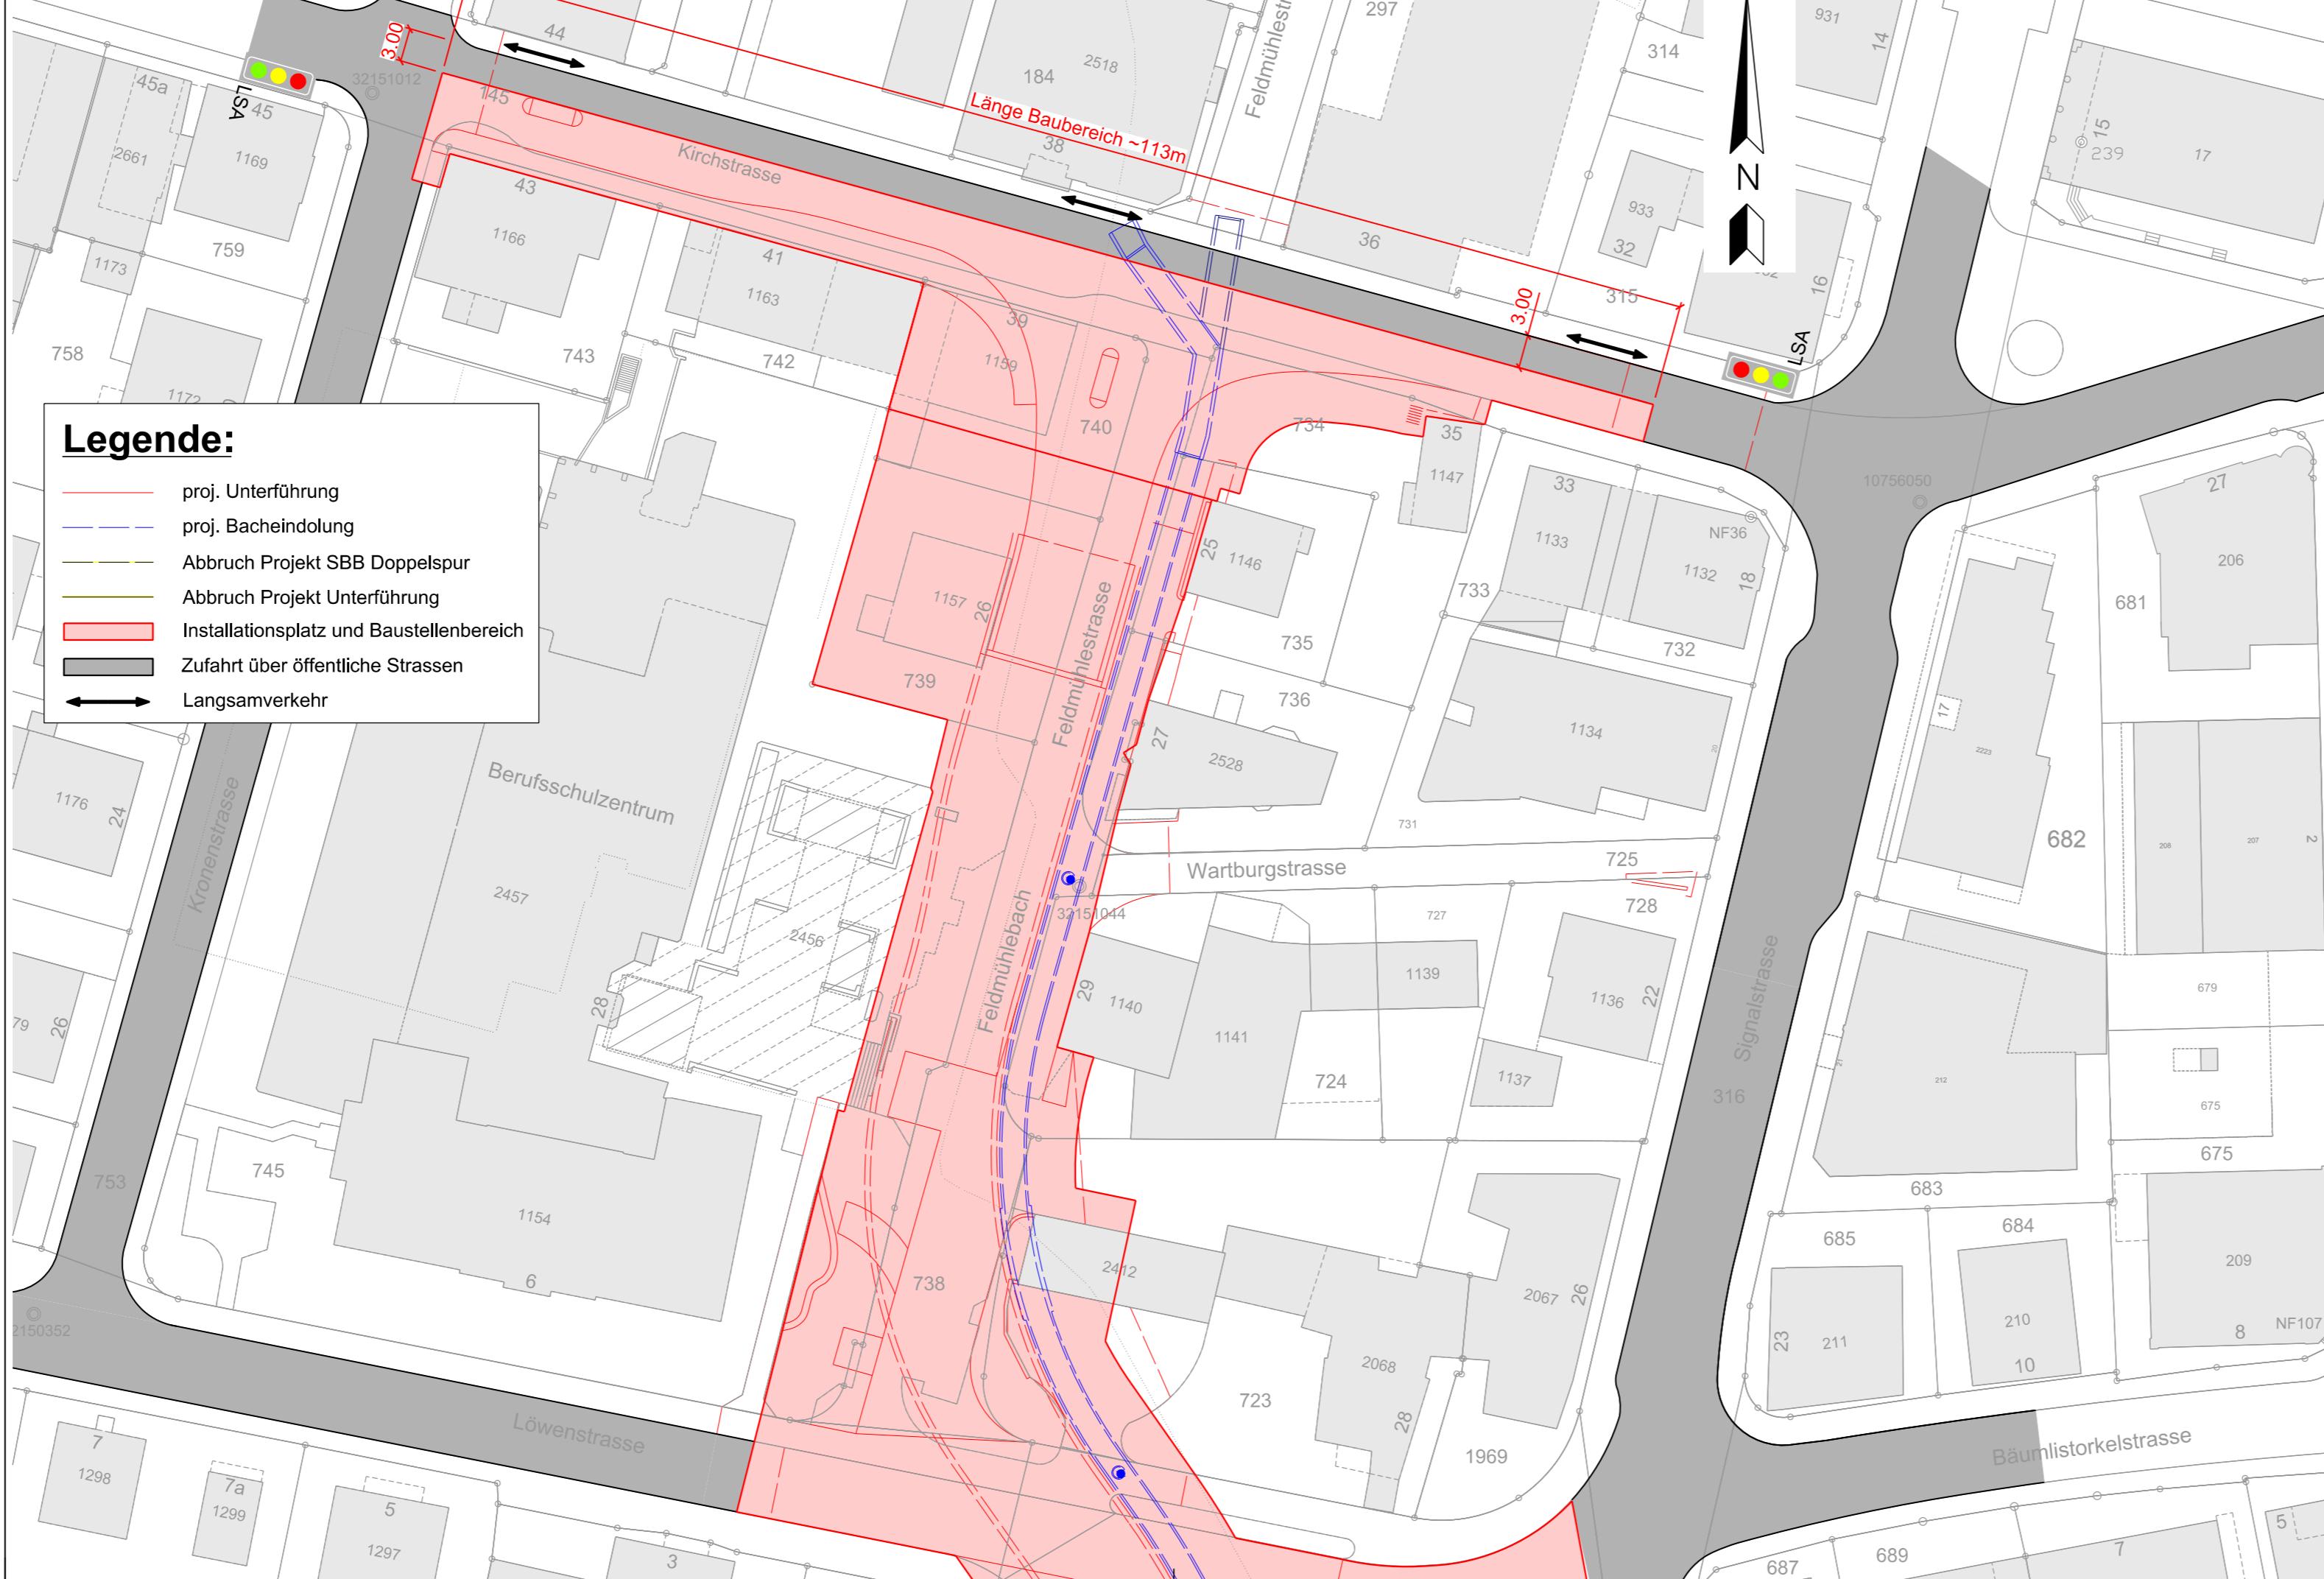

Bauphase 2

