


Gesuchs-Nummer (Kanton) 17-7919
 Projekt Nr. 210'586'000-3.1701
 Format: 60/105cm

Entwurf	Gezeichnet	Kontrolliert	Änderung	Datum
	ra	tas		01.03.18



Legende:

- best. Meteorwasser
- best. Bacheindolung
- best. Schmutzwasser
- Baugrubensohle
- Böschung
- Spundwand
- Hilfsbrücke
- proj. Unterführung / Bacheindolung
- proj. SBB Doppelspur
- Abbruch Projekt SBB Doppelspur
- Abbruch Projekt Unterführung

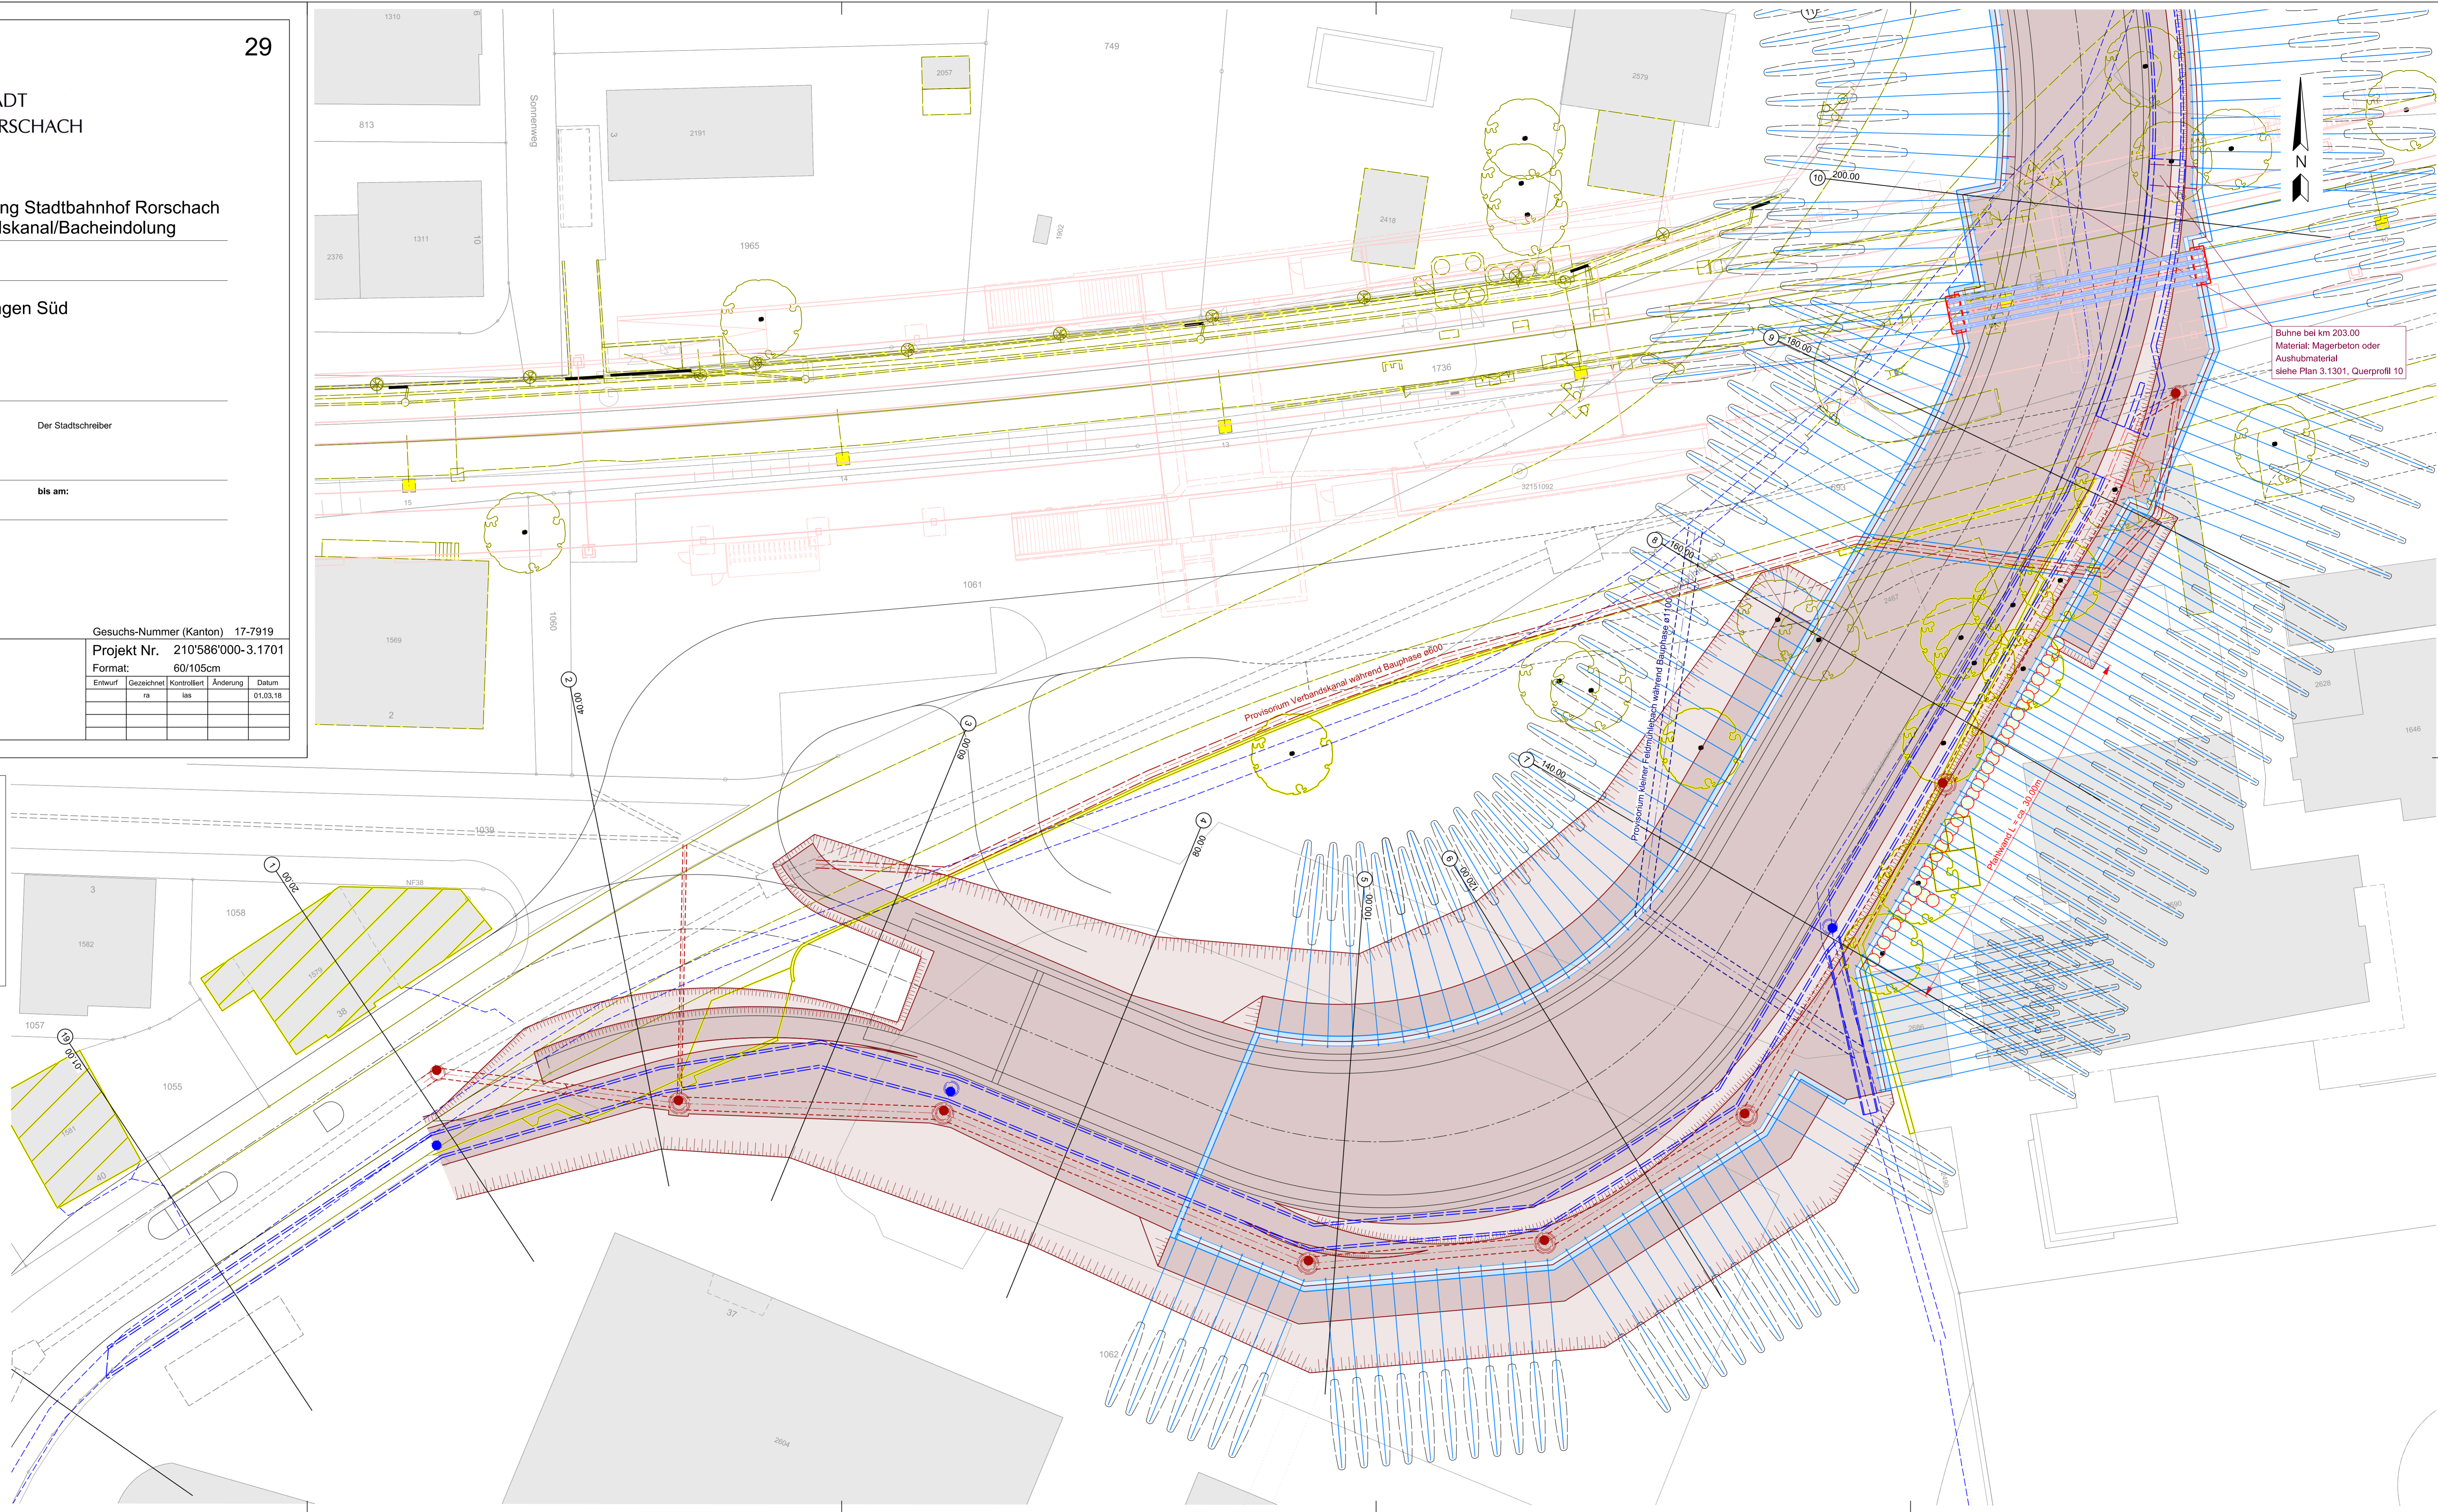

Bühne bei km 203.00
 Material: Magerbeton oder
 Aushubmaterial
 siehe Plan 3.1301, Querprofil 10