






Detail Querung Bacheindolung

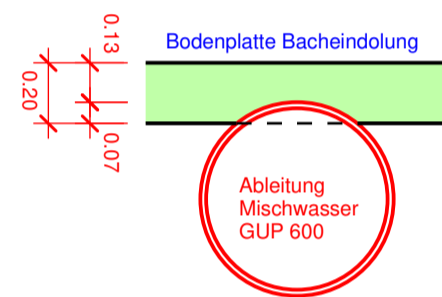

Grundriss oben

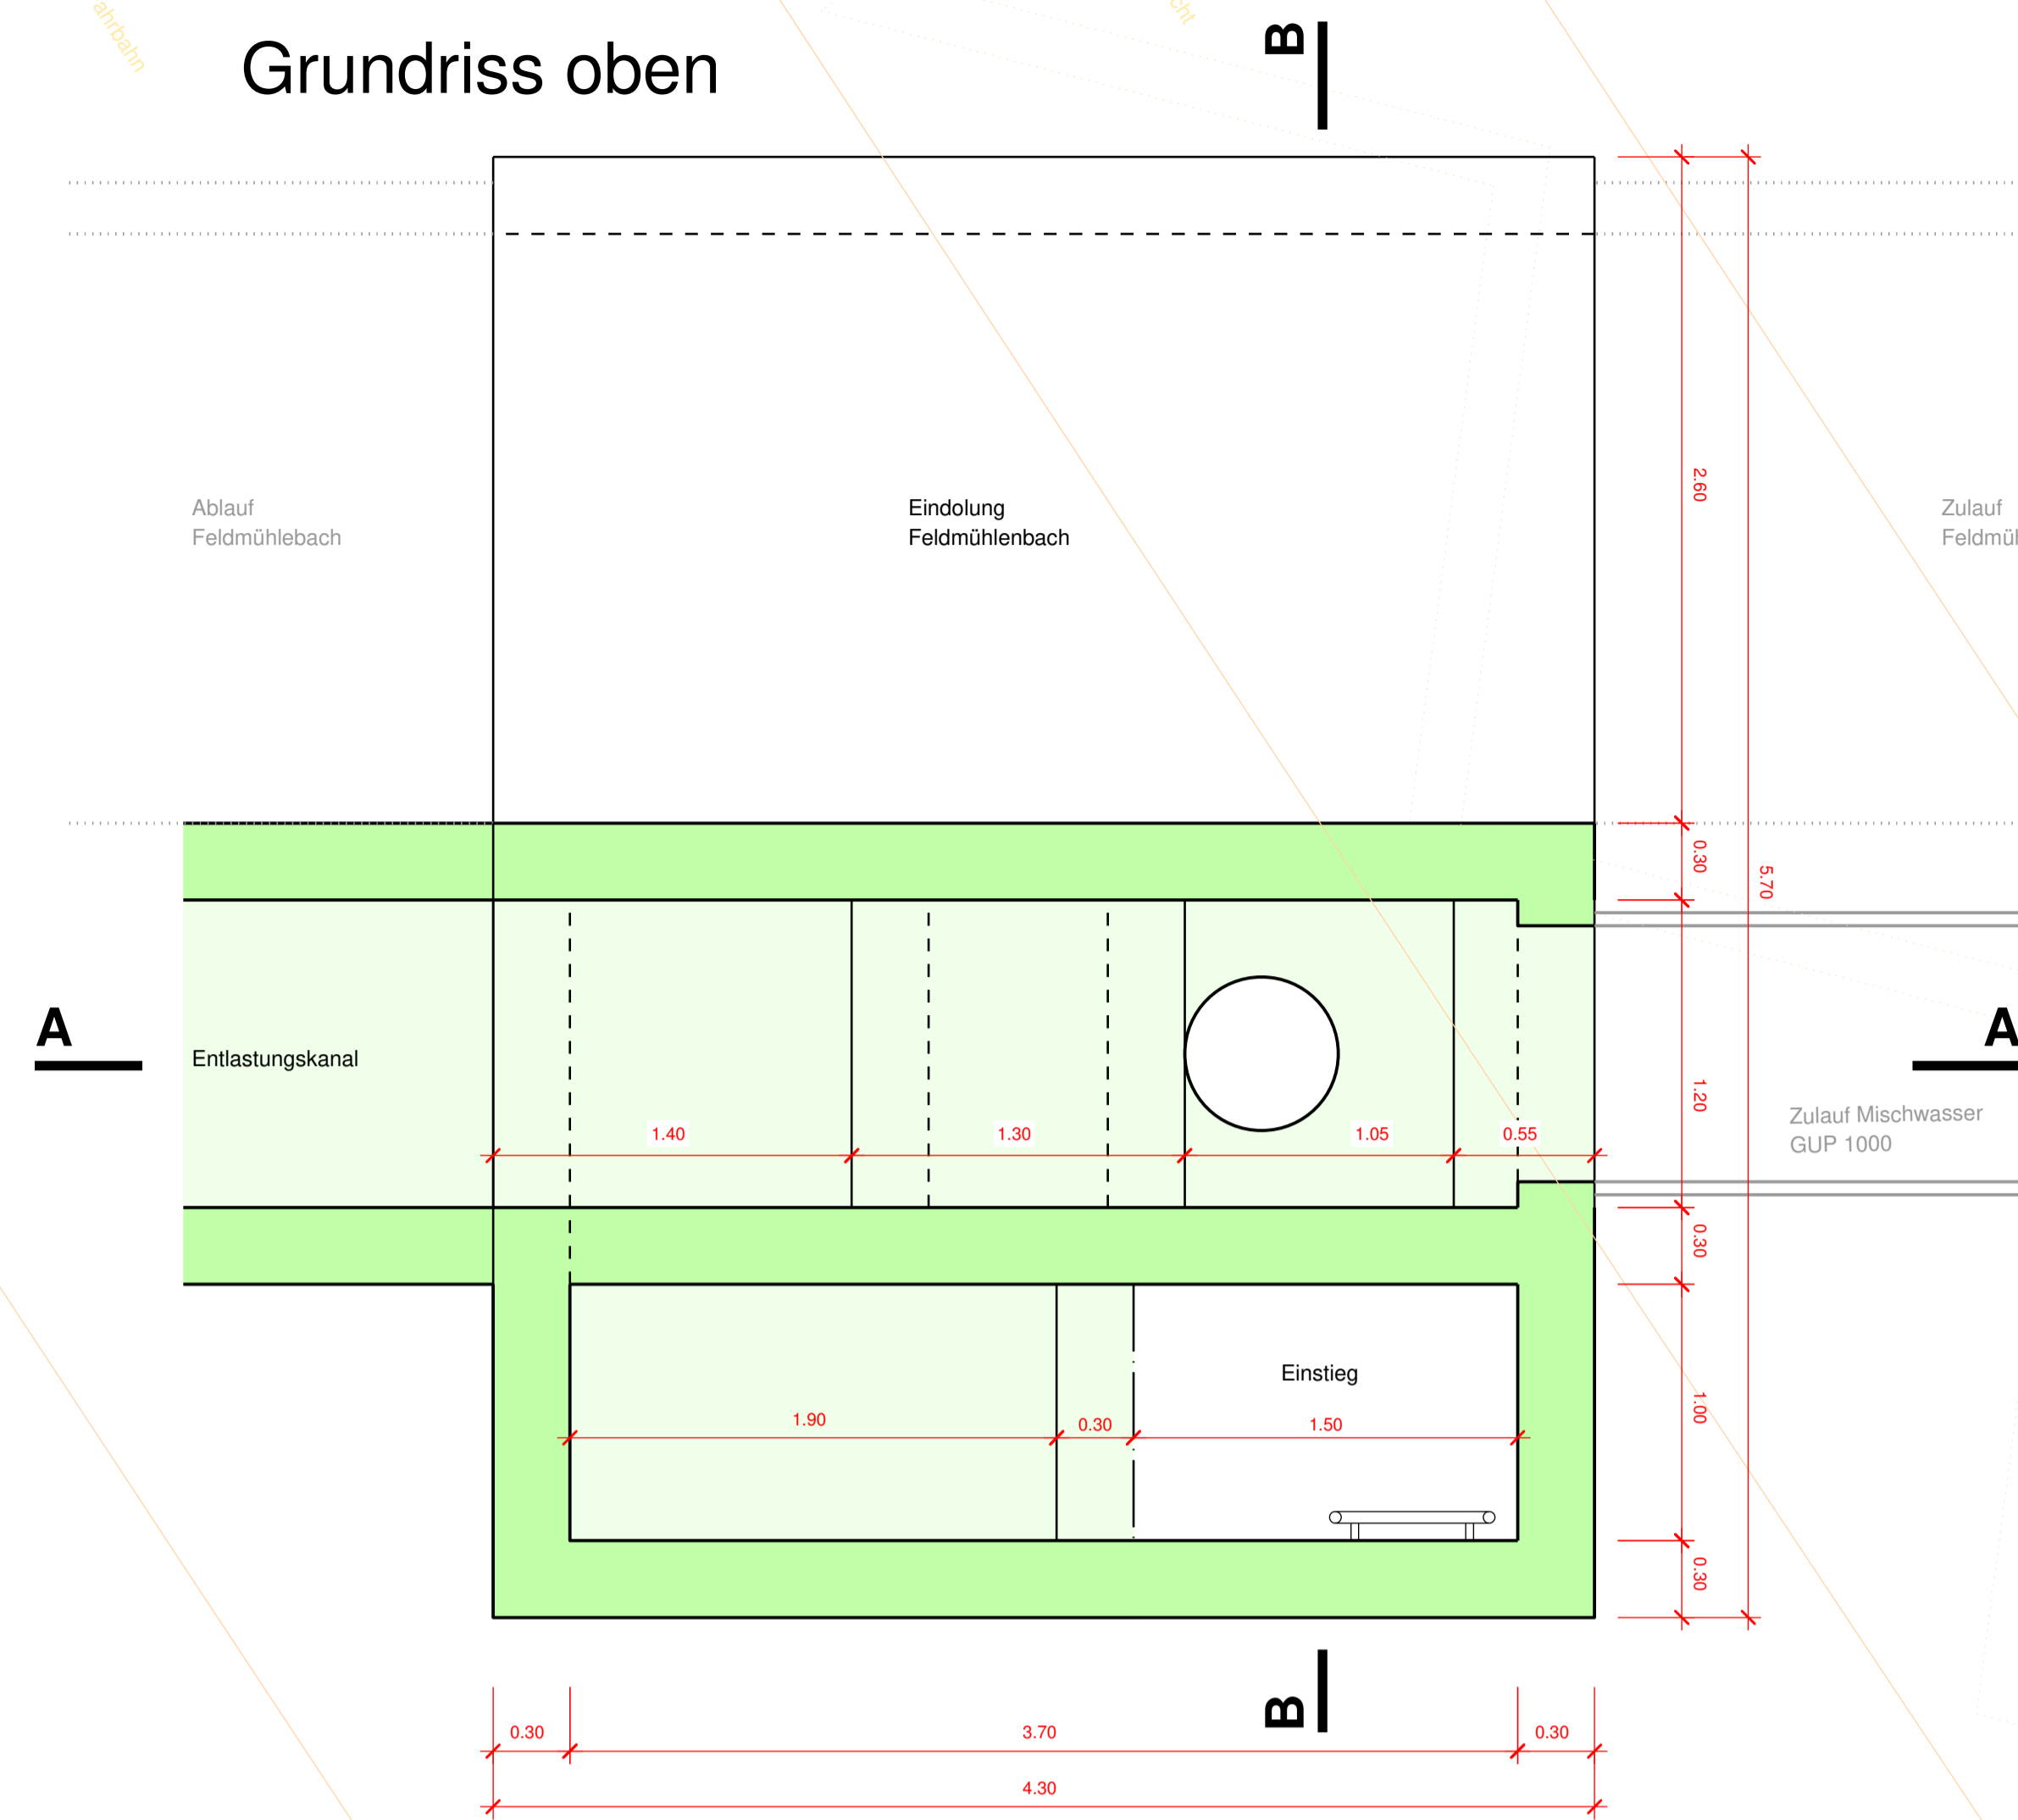

Grundriss unten

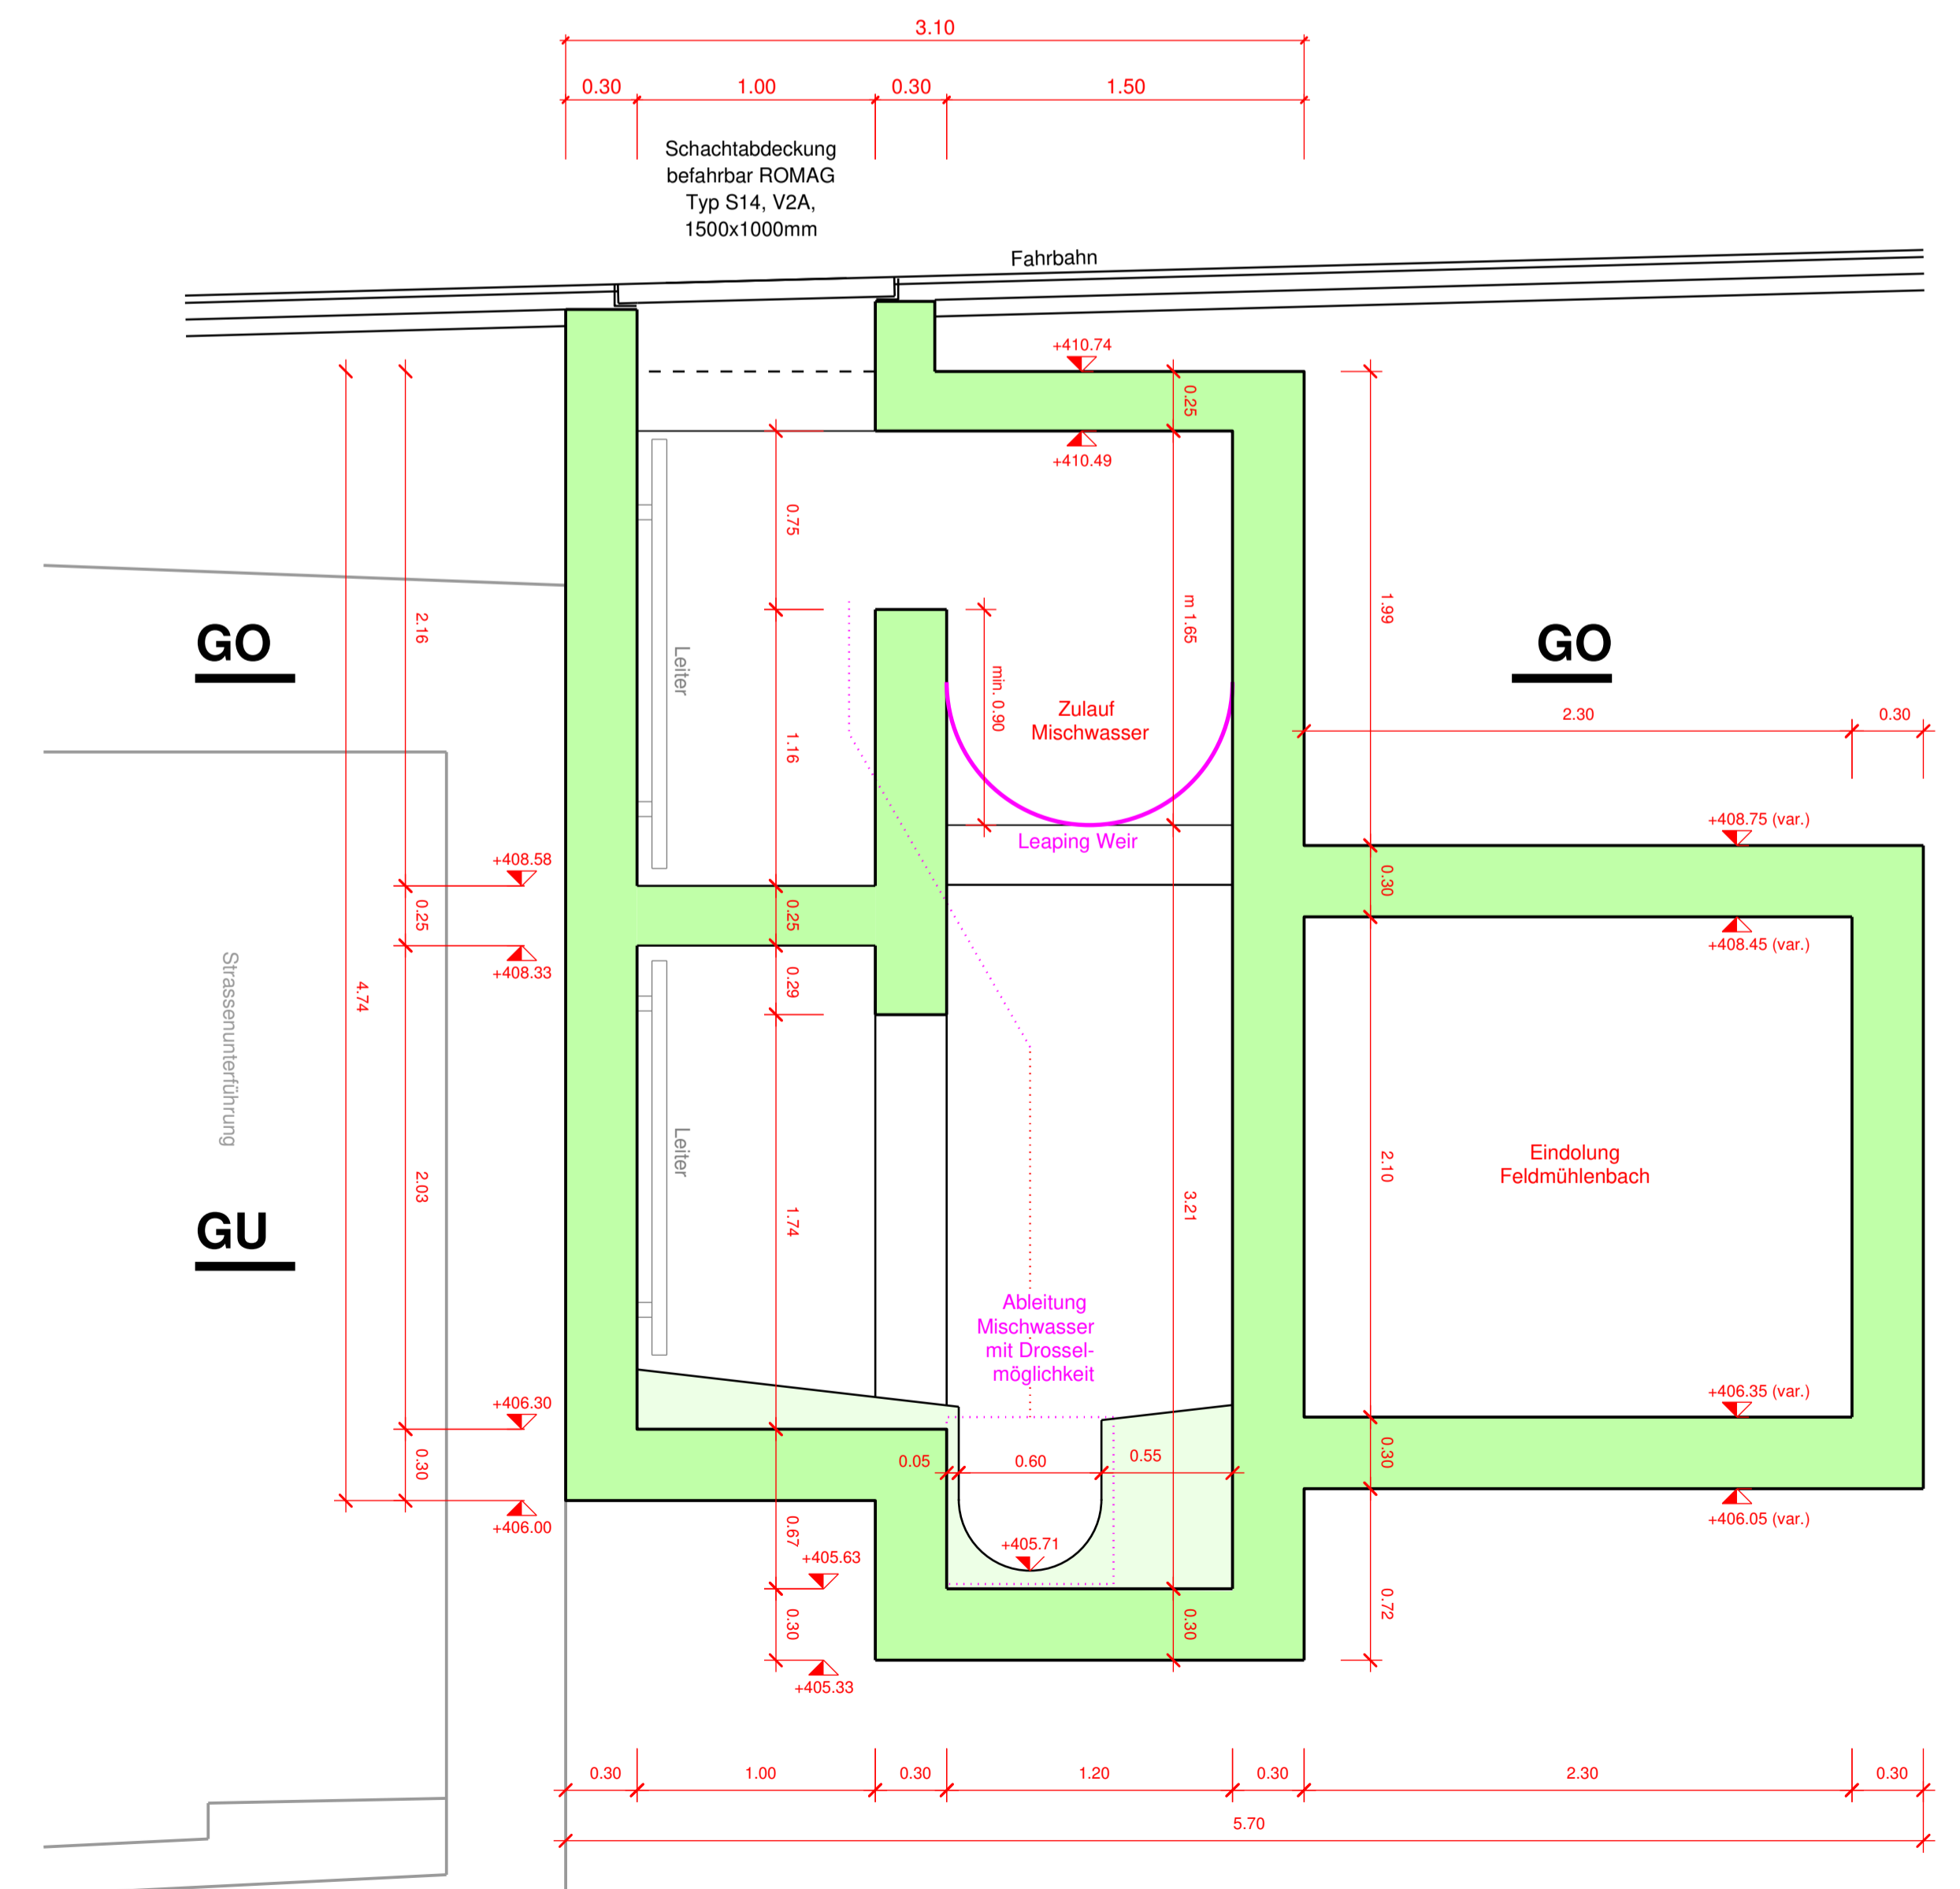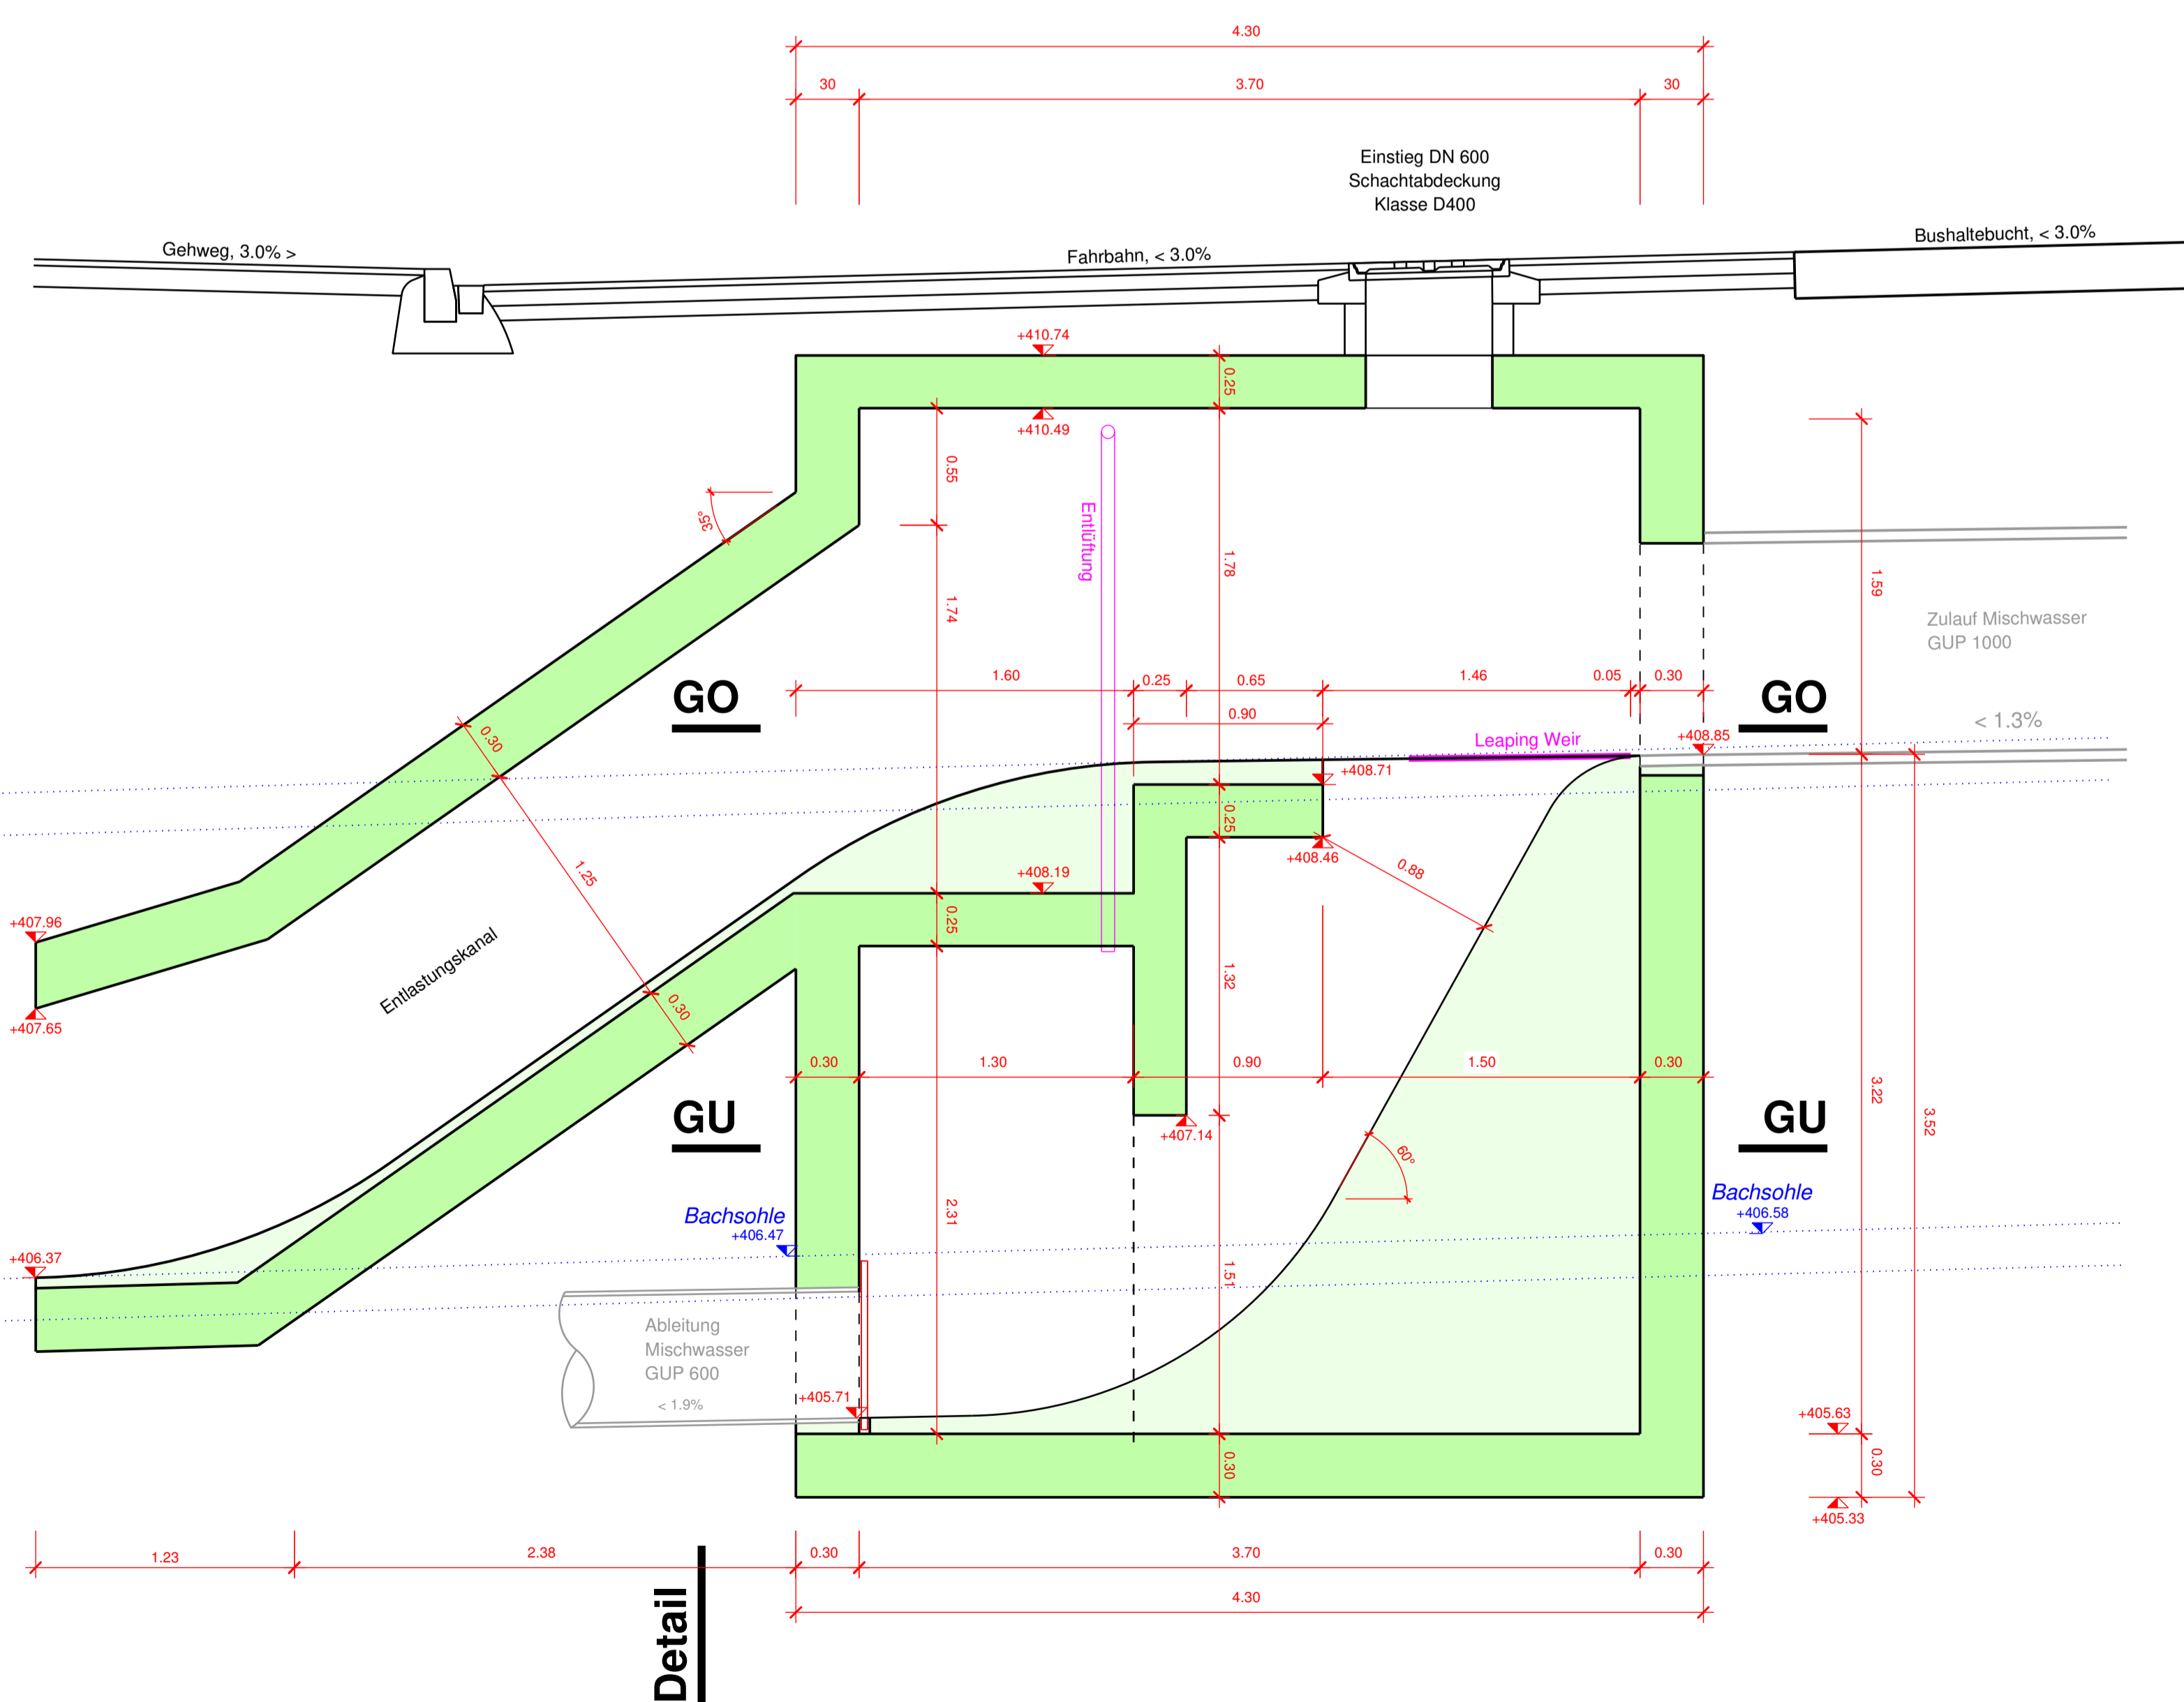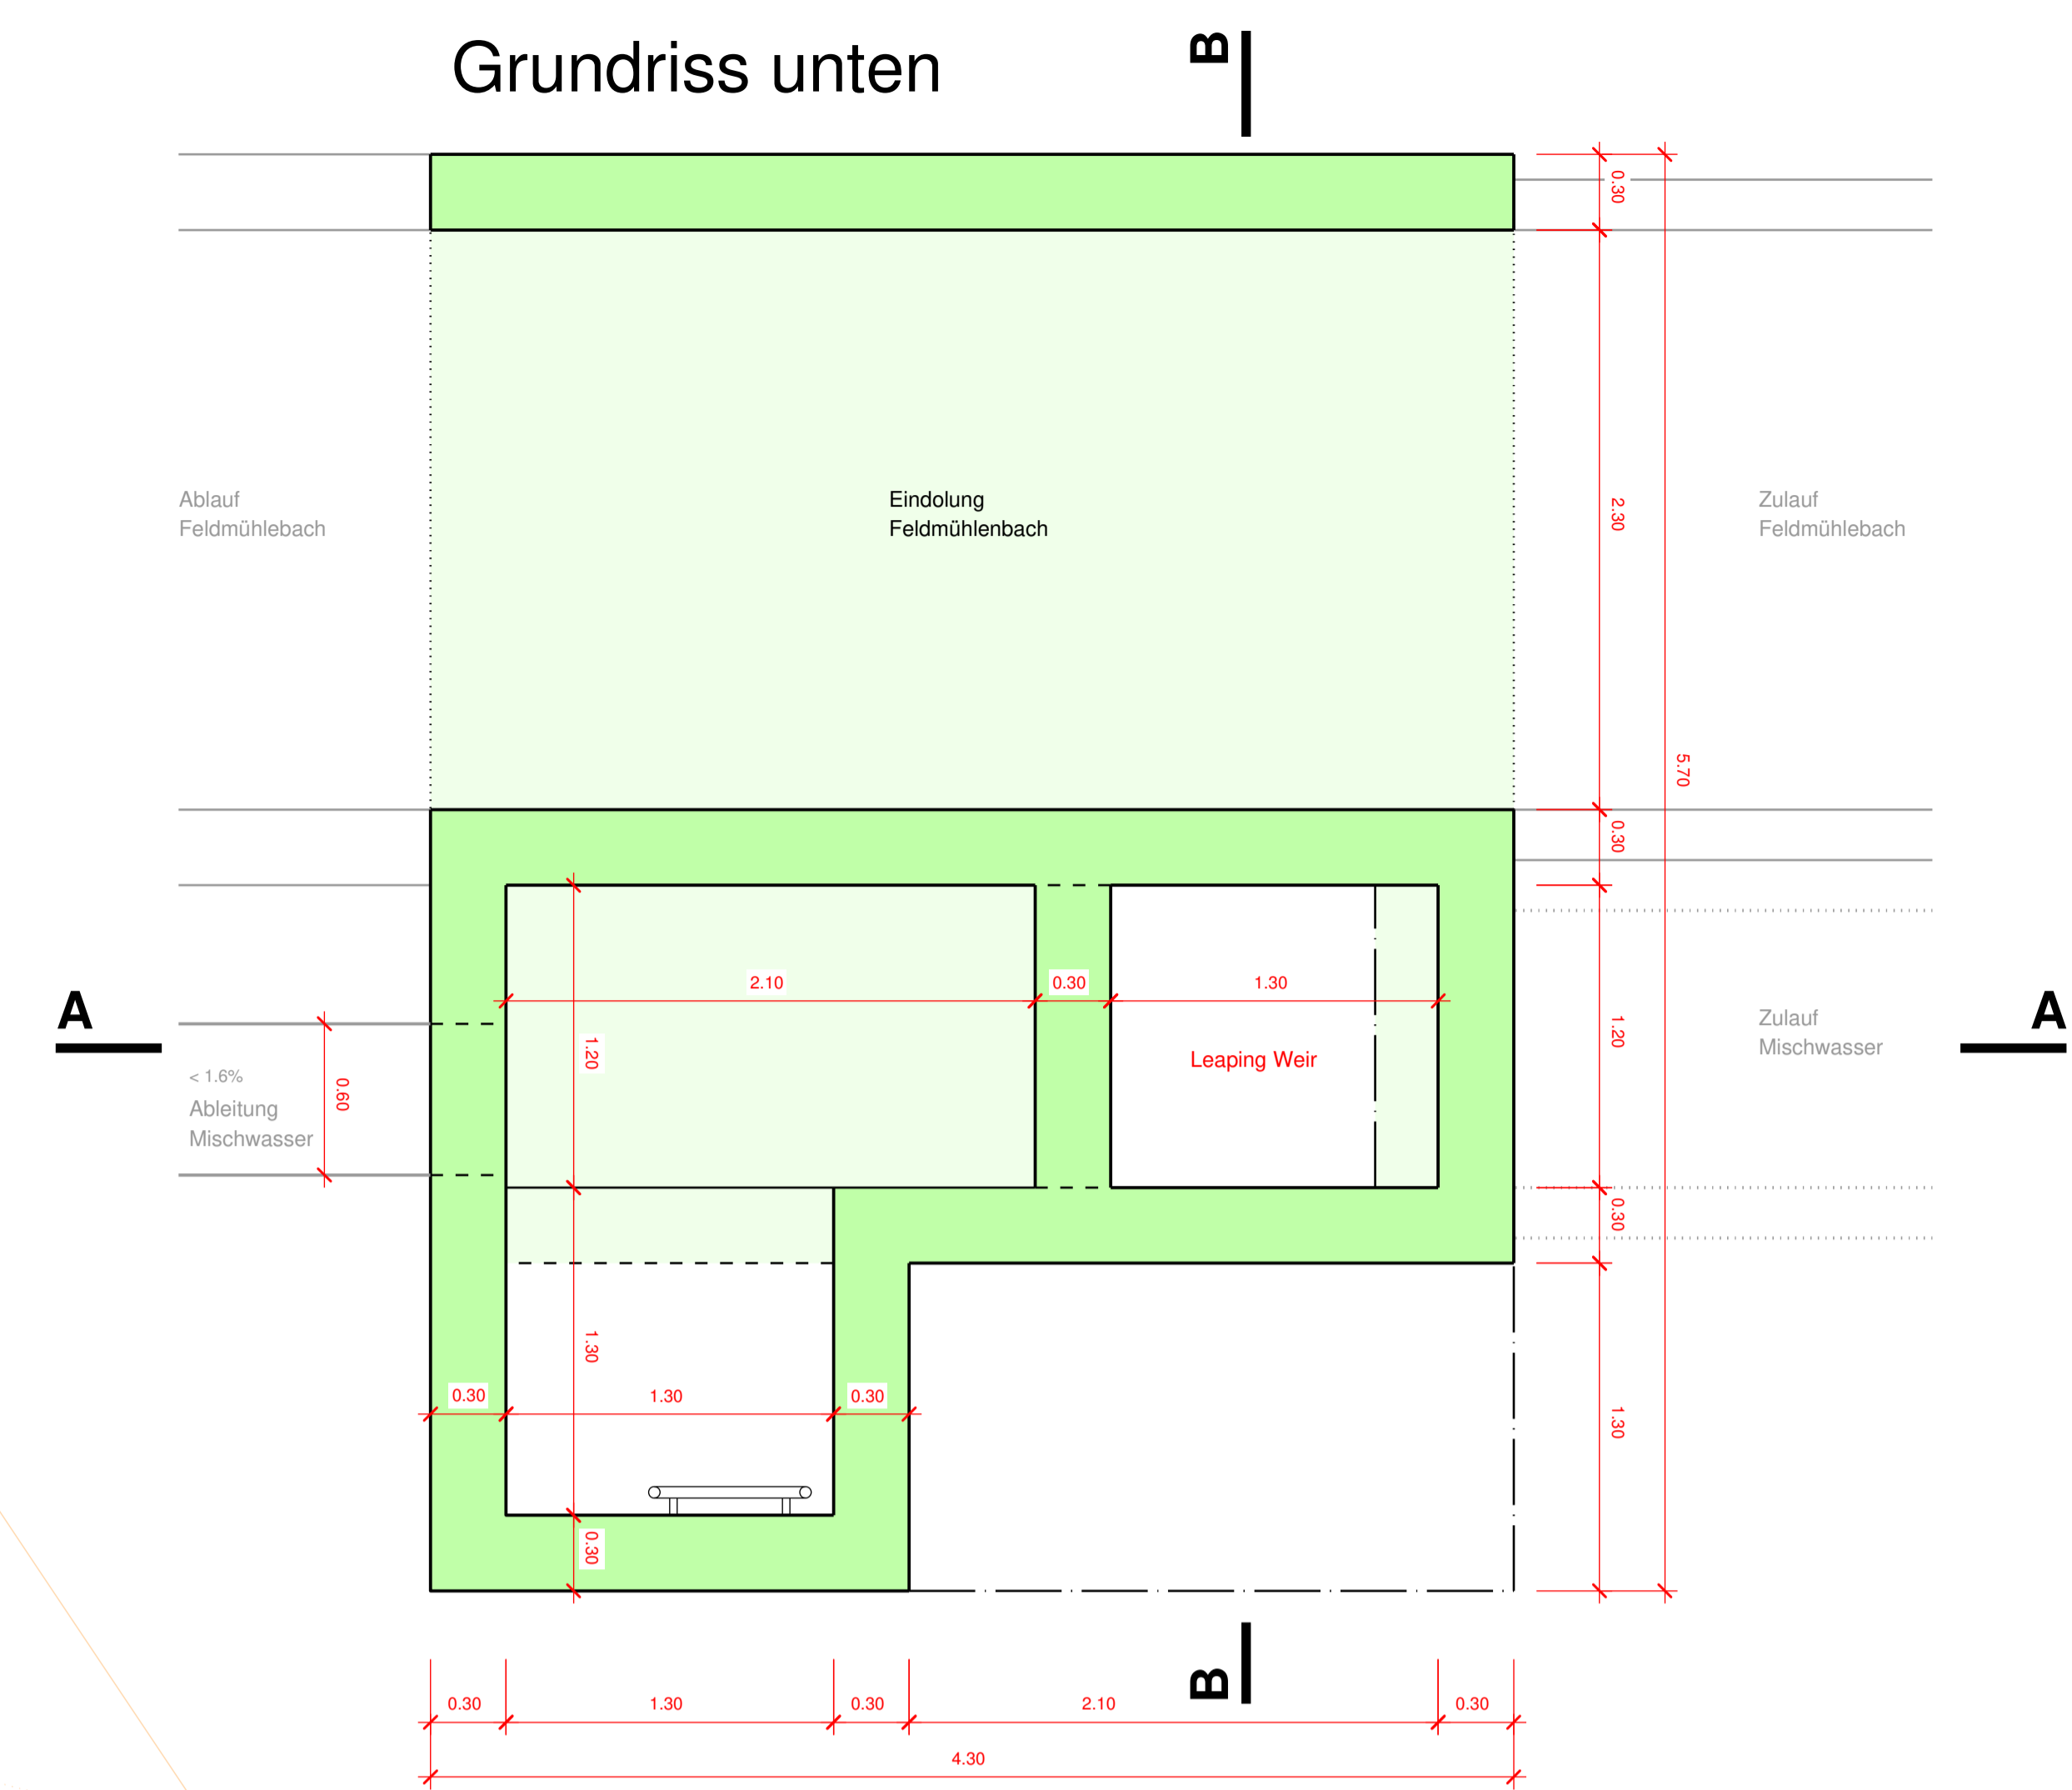

Schnitt B-B



STADT RORSCHACH

Strassenunterführung Stadtbahnhof Rorschach
Verlegung Verbandskanal/Bacheindolung

Bauprojekt

Regenüberlauf
Verbandskanal/Bacheindolung

Detailplan 1:50

Vom Stadtrat erlassen am: Der Stadtpräsident
Der Stadtschreiber

Öffentlich aufgelegt vom: bis am:

Genehmigt:

Gesuchs-Nummer (Kanton) 17-7919

Projekt Nr. 210'586'000- 3.1751

Format: 75 x 105 cm

Entwurf	Gezeichnet	Kontrolliert	Änderung	Datum
sfr	mal	sfr		01.03.18



Wälli AG Ingenieure
Brühlstrasse 2a
9320 Arbon



Projekt Nr. 210'586'000- 3.1751
Format: 75 x 105 cm

Gruner West AG, Zürich
Wilerstrasse 1, CH-9230 Flawil
T +41 71 393 20 10 www.gruner.ch

T. 071 447 89 40 arbon@waelli.ch
F. 071 447 89 45 www.waelli.ch