


ANSICHT OST

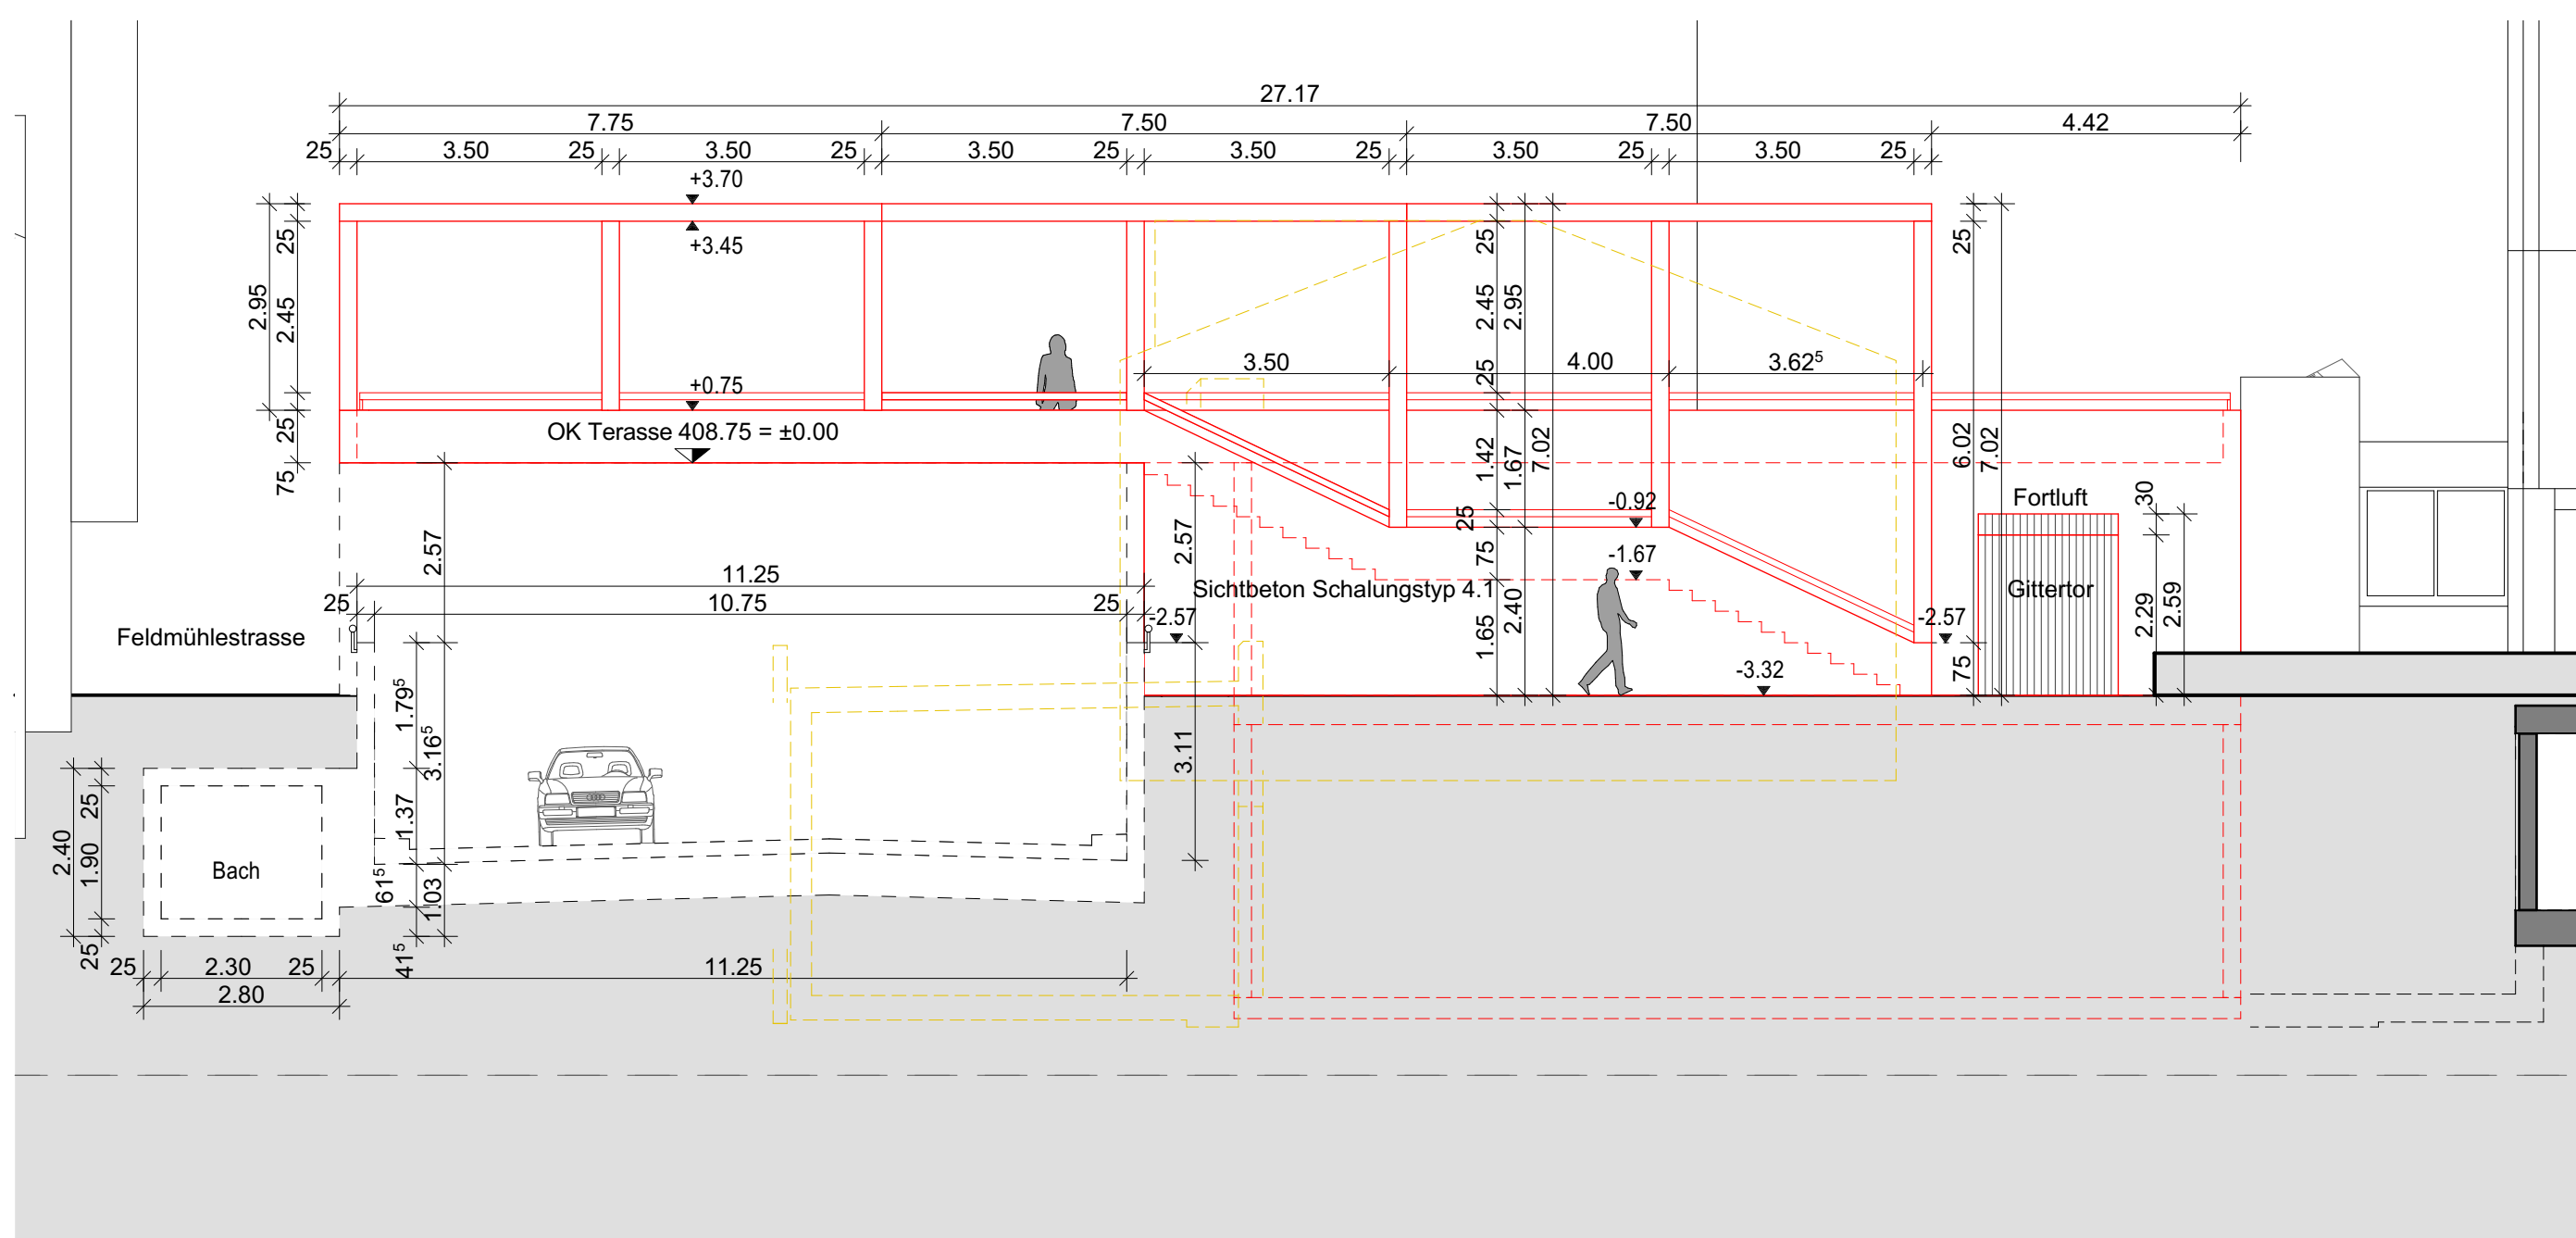



ANSICHT NORD

ST.GALLEN, 16.08.2018

GESUCHSTELLERIN + GRUNDEIGENTÜMERIN PARZELLE 738 / 739:
STADT RORSCHACH
9400 RORSCHACH

GRUNDEIGENTÜMERIN PARZELLE 745:
KANTON ST. GALLEN
9001 ST. GALLEN

PROJEKTVERFASSER:
CLERICI MÜLLER & PARTNER ARCHITECTEN AG
9000 ST. GALLEN

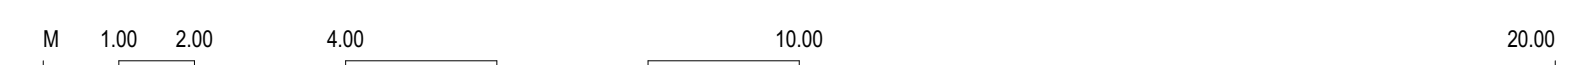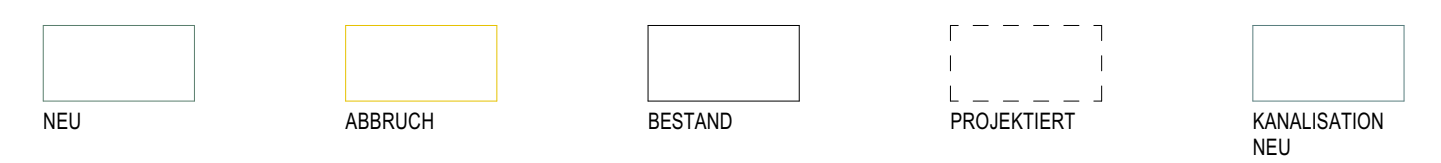

243_Portal Nord BZR	DATUM :	16.08.2018
BAUEINGABE	PLAN NR :	243-005
	GRÖSSE :	0.630 x 0.500
Ansichten	MST :	1:100
	GEZ :	JH
		±0.00 = 408.75